


# Лит.А, 4 этаж

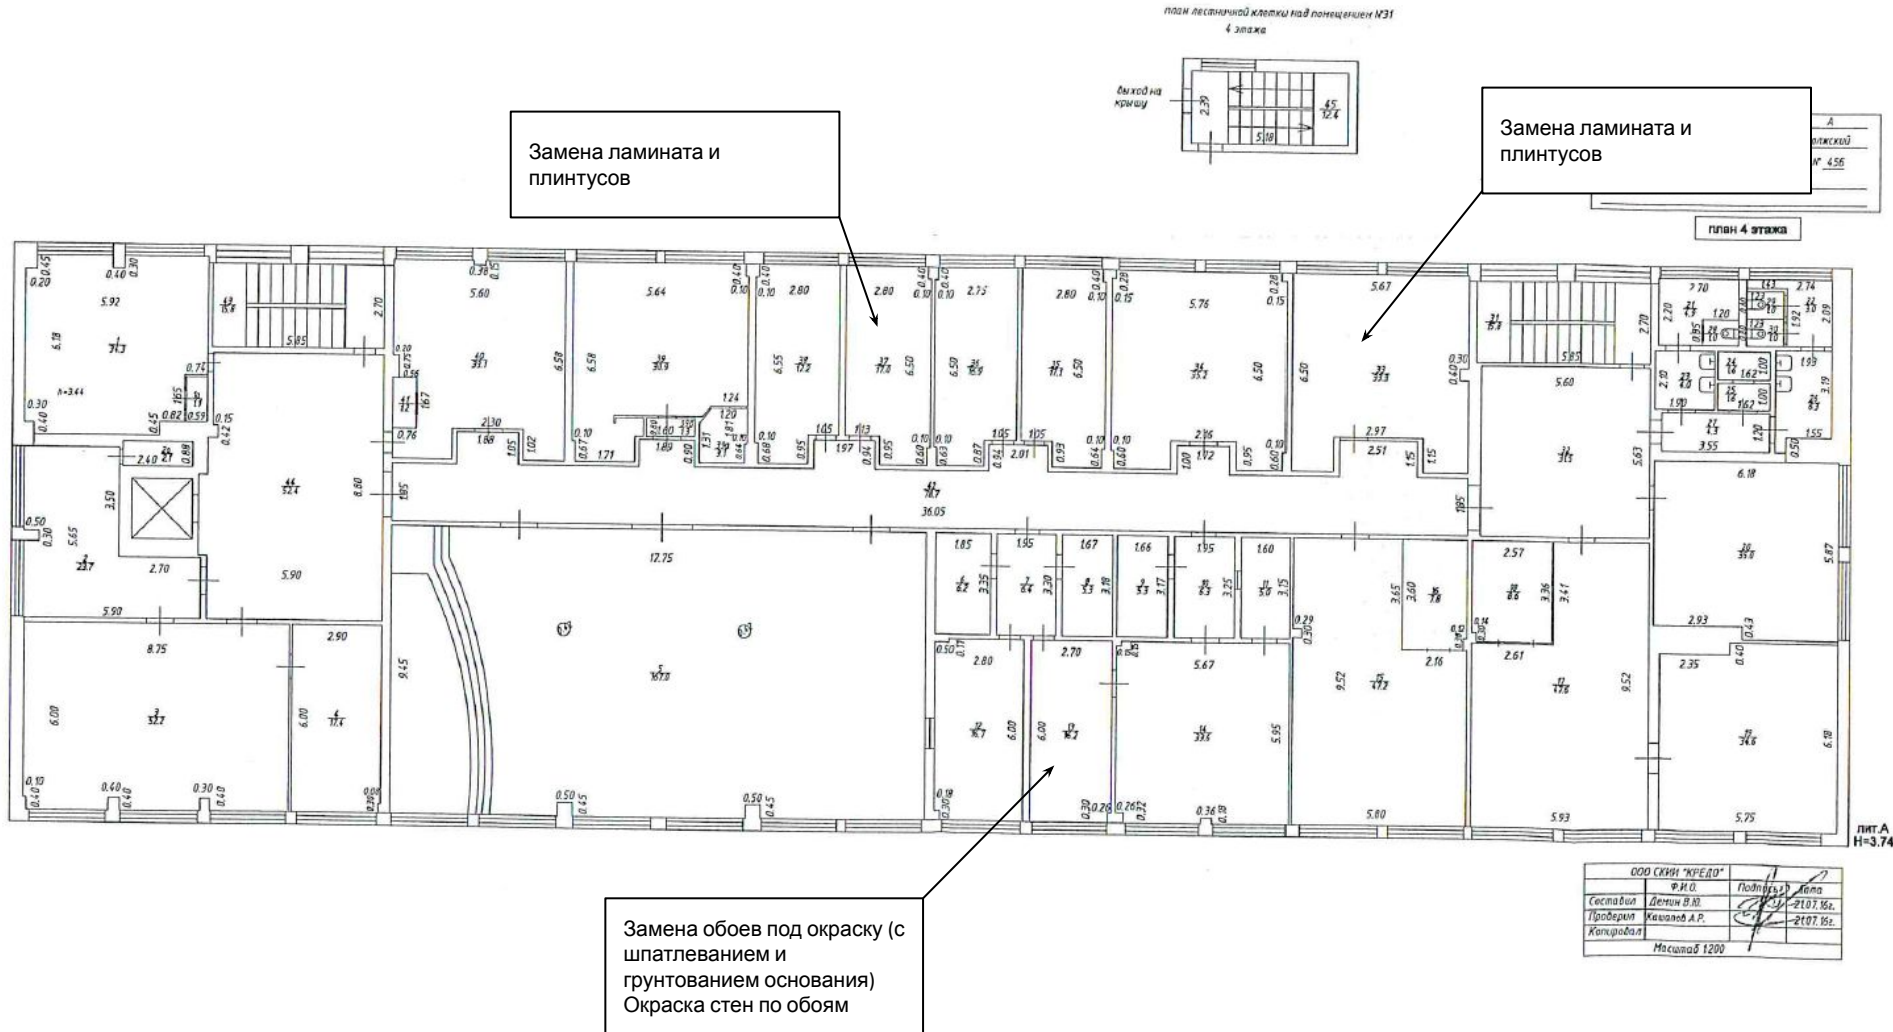

Лит.А  
Н=3.74


Составил: М.Р. Хазиев  
инженер 1 категории  
отдела недвижимости

## Лит.А, 3 этаж

Замена обшивки стен из пластиковой рейки на ГКЛ на металлическом каркасе  
 Подготовка стен под окраску  
 Окраска стен  
 Замена плинтуса из керамогранита

Планировочный план объекта лит. А  
 год: Казань р-н Приволжский  
 ул. Братьев Касимовых дом № 55Б  
 иное местоположение \_\_\_\_\_

ПЛАН 3 этажа

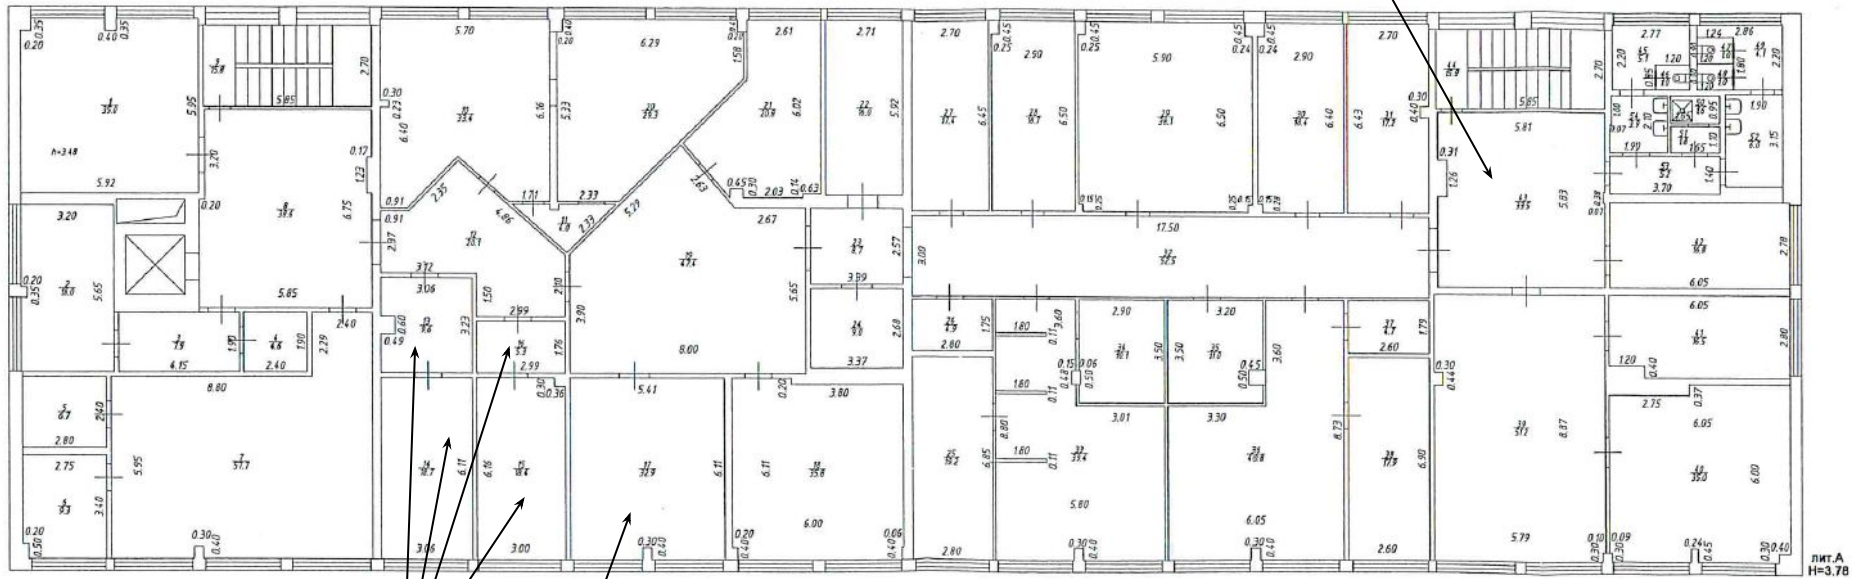

лит. А  
 №3.78

Циклевание пола паркетного  
 Покрытие пола лаком  
 Замена ПВХ плинтуса

Замена ламината  
 Замена ПВХ плинтуса

ООО СКВИ "КРЕДО"			
ФИО	Подпись	Дата	
Составил Дегин В.Ю.	<i>[Signature]</i>	21.07.16г.	
Проверил Кашаев А.Р.	<i>[Signature]</i>	21.07.16г.	
Контроль			
Масштаб 1:200			


Составил: М.Р. Хазиев  
 инженер 1 категории  
 отдела недвижимости

## Лит.А, 2 этаж

Замена ламината, плинтусов  
Окраска стен  
Замена потолка подвесного  
Армстронг

Позиционный план объекта	лит. А
сод. Казань	р-н Приволжский
ул. Братьев Кастюших	дом № 456
иное наименование	

ПЛАН 2 этажа

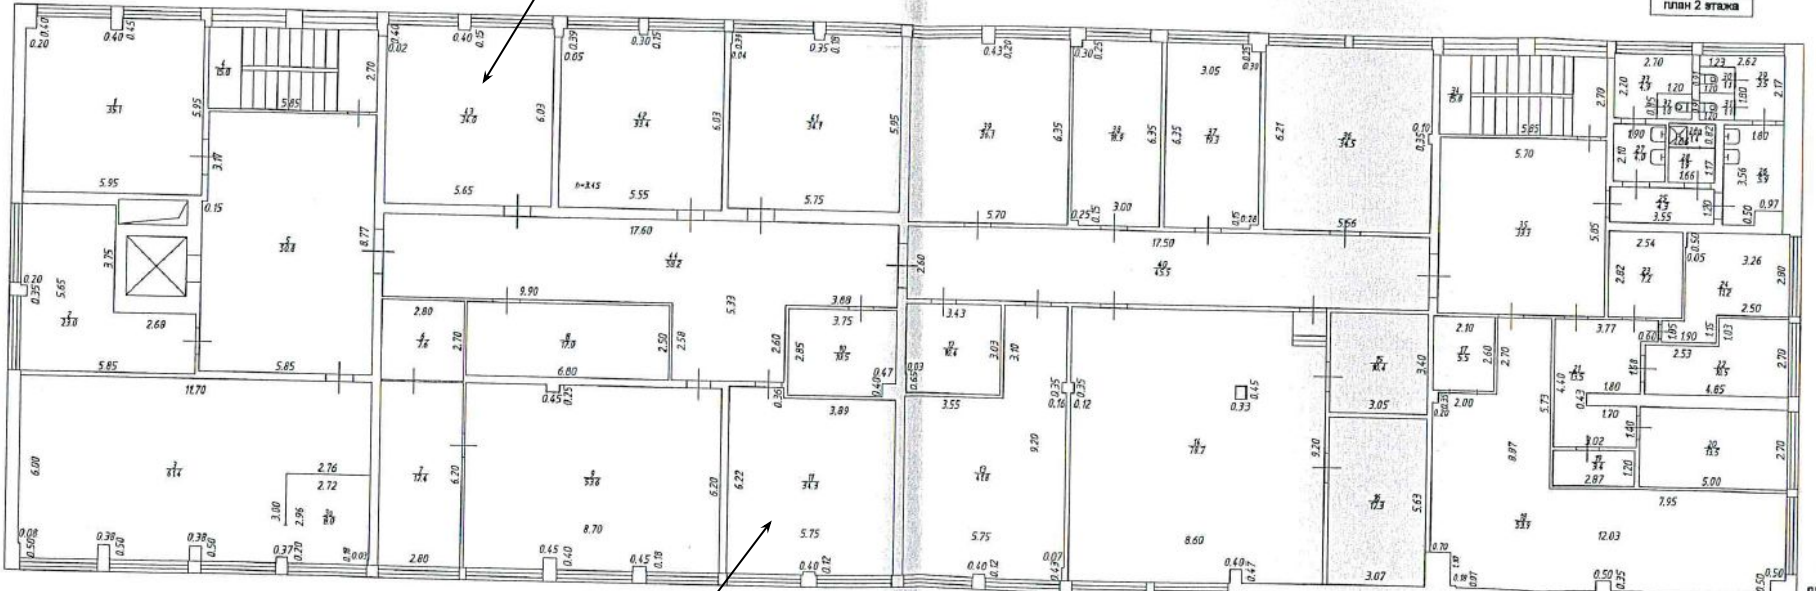

Замена ламината,  
плинтусов  
Окраска стен

ООО СКН "КРЕДО"		
Составил	Ф.И.О. Демин В.И.	Подпись
Проектировал	Кашапов А.Р.	Дата 21.07.16г.
Контроль		21.07.16г.
Начисел 1200		

Лит.А  
Н-3.75

Составил: М.Р. Хазиев  
инженер 1 категории  
отдела недвижимости


# Лит.А, 1 этаж

Замена линолеума с выравниванием основания полимерцементным составом  
 Замена обоев под окраску (с шпатлеванием и грунтованием основания)  
 Окраска стен по обоям

Окраска стен

Поэтажный план объекта лит. А  
 г.р. Казань р-н Гребважский  
 ул. Братьев Масловых дом № 455  
 вид несплошное

ПЛАН 1 ЭТАЖА

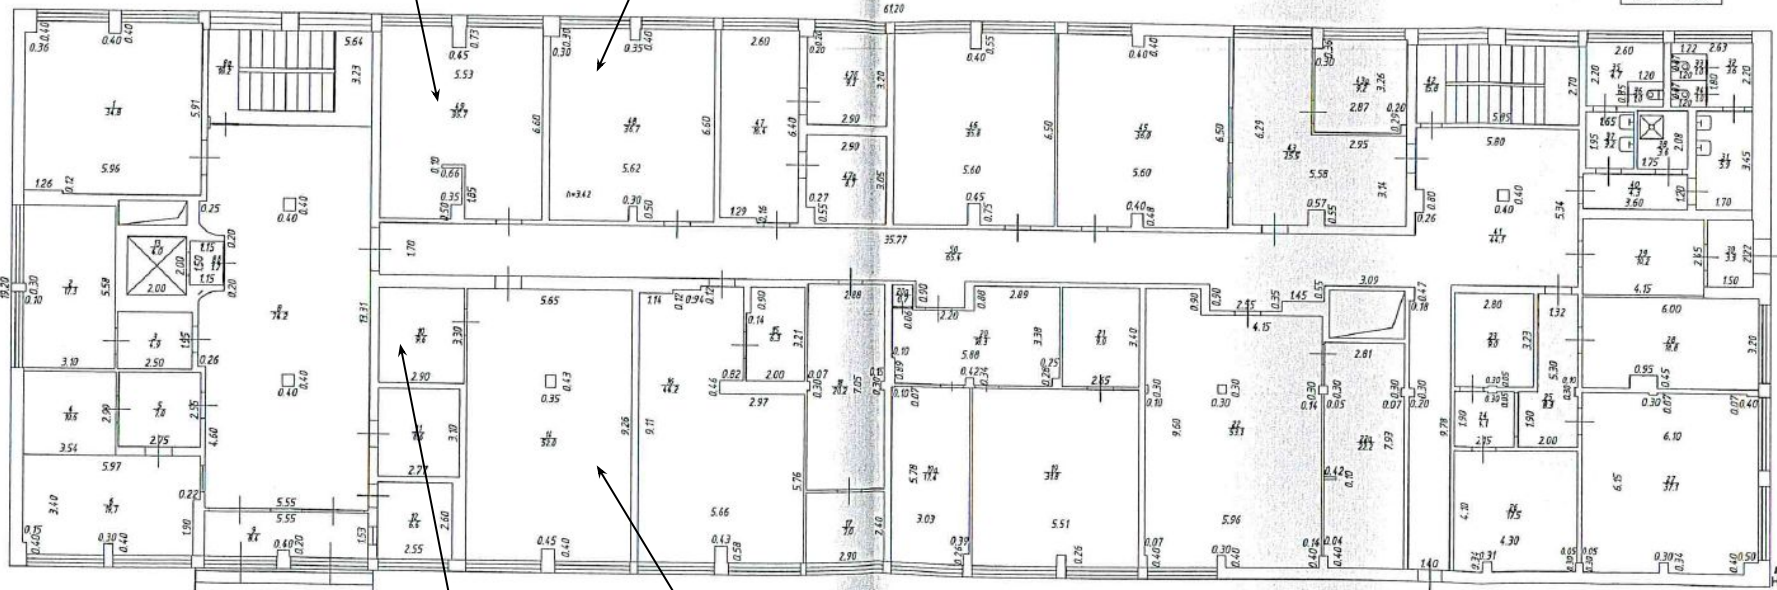

крыльцо

Замена треснувшей гранитной плитки

Замена обоев под окраску (с шпатлеванием и грунтованием основания)  
 Окраска стен по обоям  
 Замена потолка Армстронг


Окраска стен  
 Замена потолка Армстронг

ООО СКИИ "КРЕДО"	
Ф.И.О.	Подпись
Составил Демин В.И.	21.07.16г.
Проверил Кашаев А.Р.	21.07.16г.
Коллегиал	Маслов 1200

Лит.А  
 №3.72

Составил: М.Р. Хазиев  
 инженер 1 категории  
 отдела недвижимости

## Лит.А, подвал

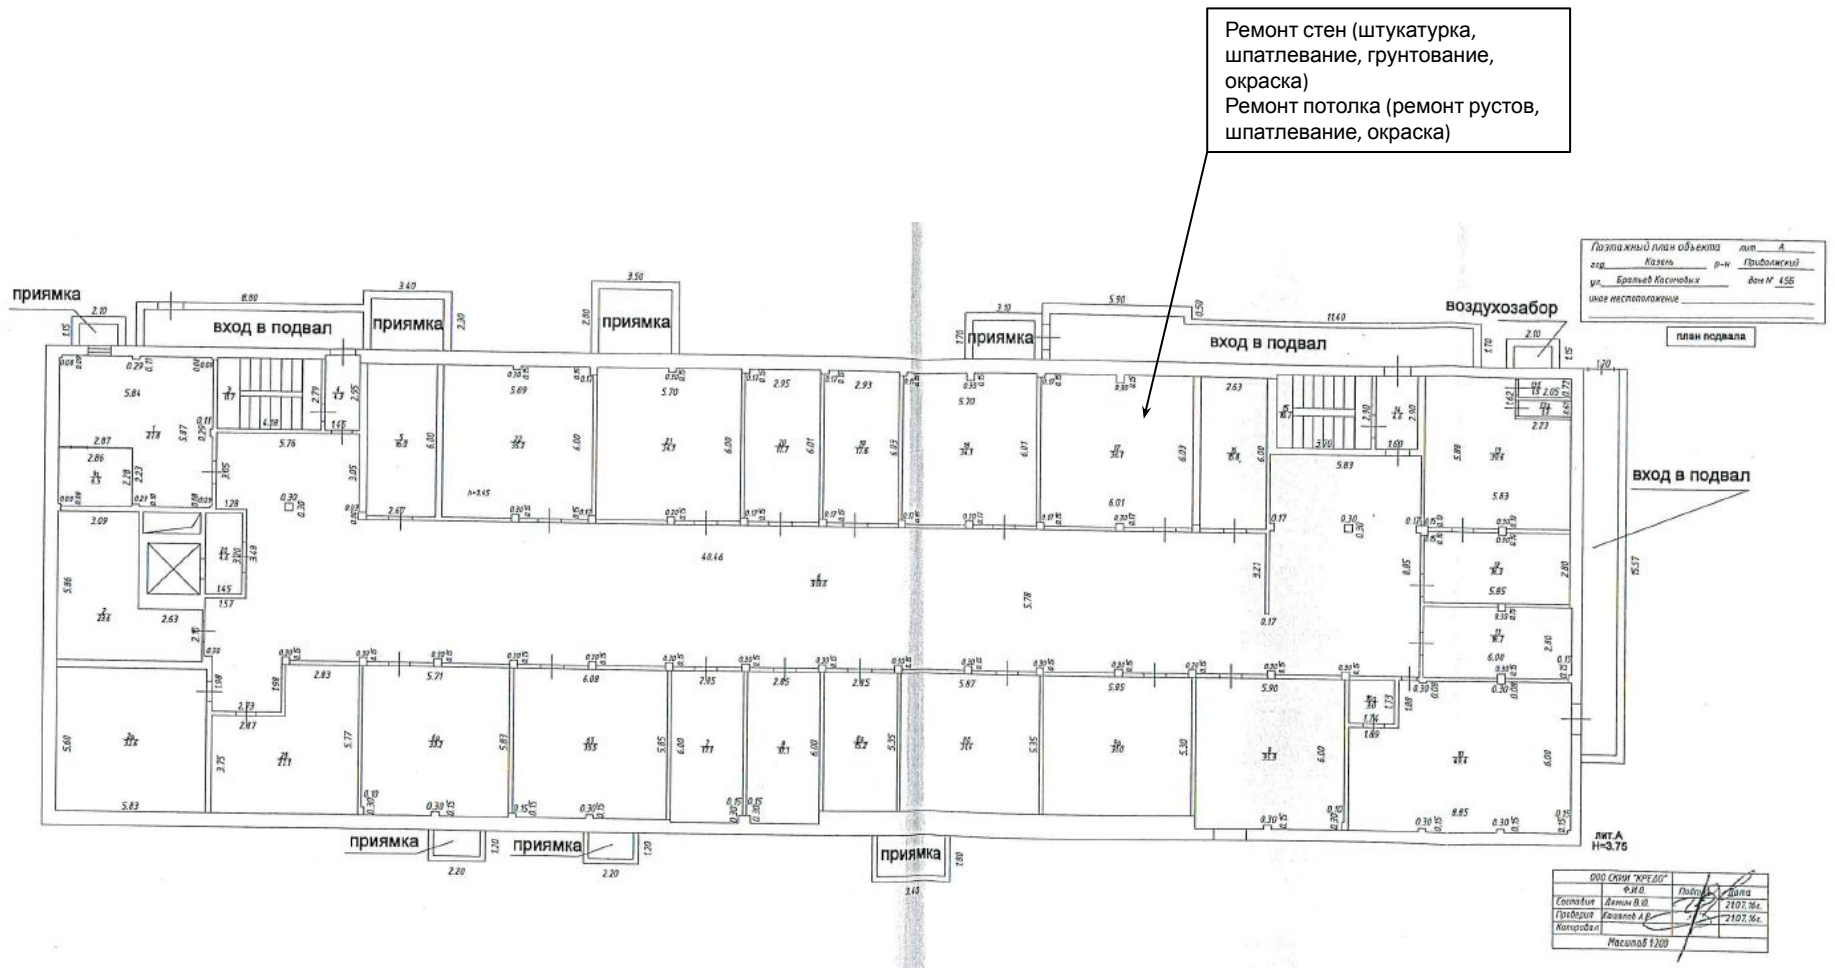

Составил: М.Р. Хазиев  
инженер 1 категории  
отдела недвижимости