


Маркировочный план 1-го этажа

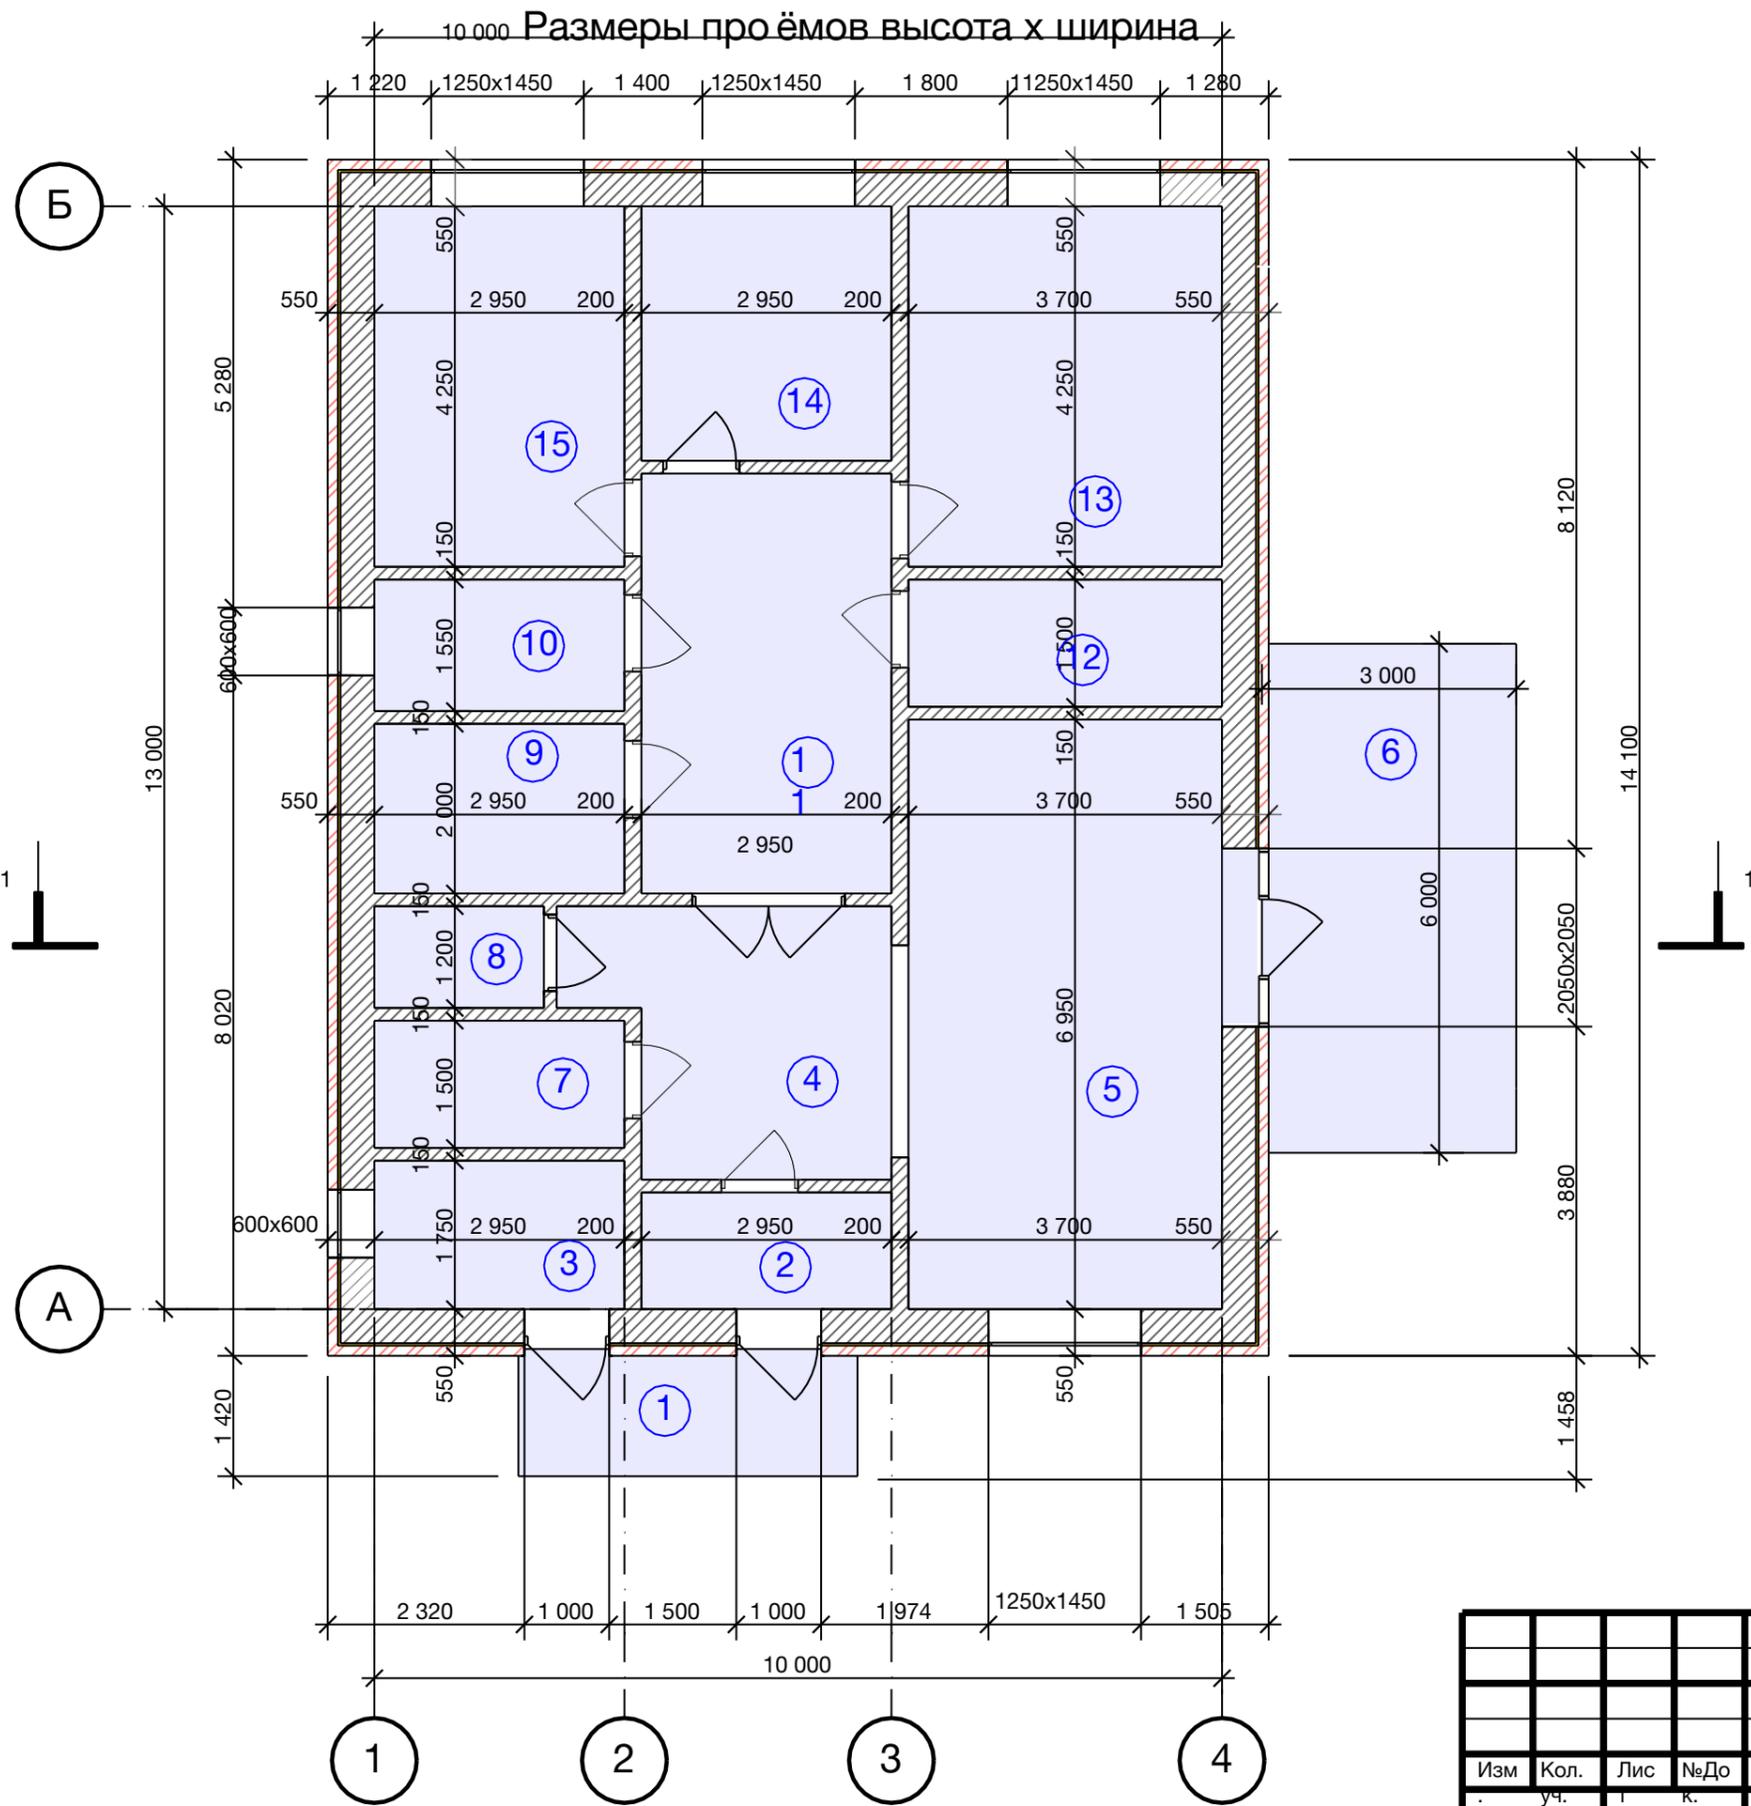

Экспликация помещений

| № | Наименование | Площадь |
|----|-----------------|------------------|
| | | 6,00 |
| 1 | Крыльцо | 4,05 |
| 2 | Тамбур | 5,16 |
| 3 | Котельная | 10,71 |
| 4 | Холл | 26,59 |
| 5 | Кухня-гостинная | 18,00 |
| 6 | Терраса | 4,43 |
| 7 | Кладовка | 2,40 |
| 8 | Санузел | 5,90 |
| 9 | Ванна | 4,57 |
| 10 | Постирочная | 14,60 |
| 11 | Корридор | 5,55 |
| 12 | Гардеробная | 15,73 |
| 13 | Спальня | 8,85 |
| 14 | Спльня | 12,54 |
| 15 | Гардеробная | 145,08 м² |

Условные обозначения:

- ±0,000 – уровень пола
- OK-1 – оконный проём
- 1 – номер помещения
- ДВ-1 – дверной проём

| | | | | | |
|-------------------------------------|------|-----|-----------|------|--------|
| Кадастровый номер 50:20:0030113:293 | | | | | |
| Проект жилого дома | | | | | |
| Изм. | Кол. | Лис | №До | Подп | Дат |
| . | уч. | г | к. | . | а |
| Провери | | | Тимошенко | | |
| Разработа | | | Тимошенко | | |
| л | | | Д | | |
| обл. Московская, р-н | | | Стадия | Лист | Листов |
| Одинцовский, г. Одинцово, с/т" | | | К | 5 | |
| Отдых" | | | Р | | |
| уч.2:"а" | | | | | |
| Маркировочный план 1-го этажа | | | | | |