
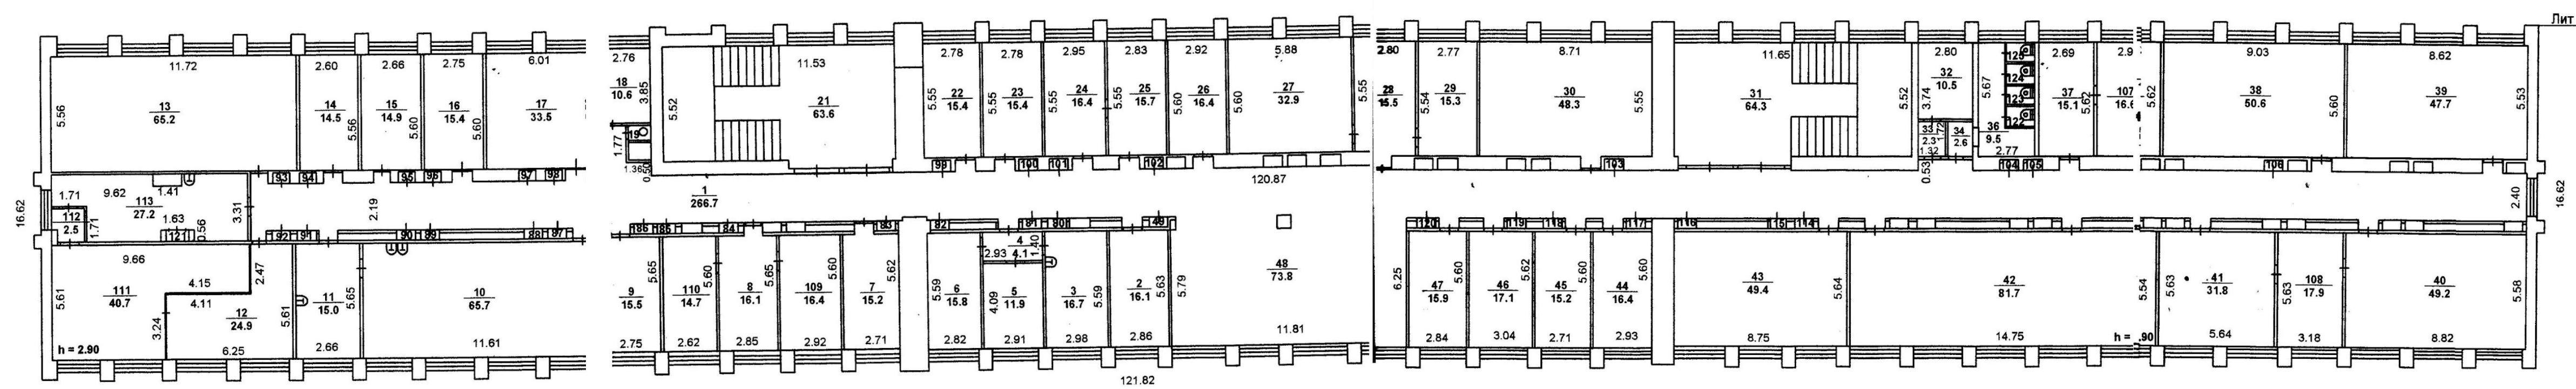
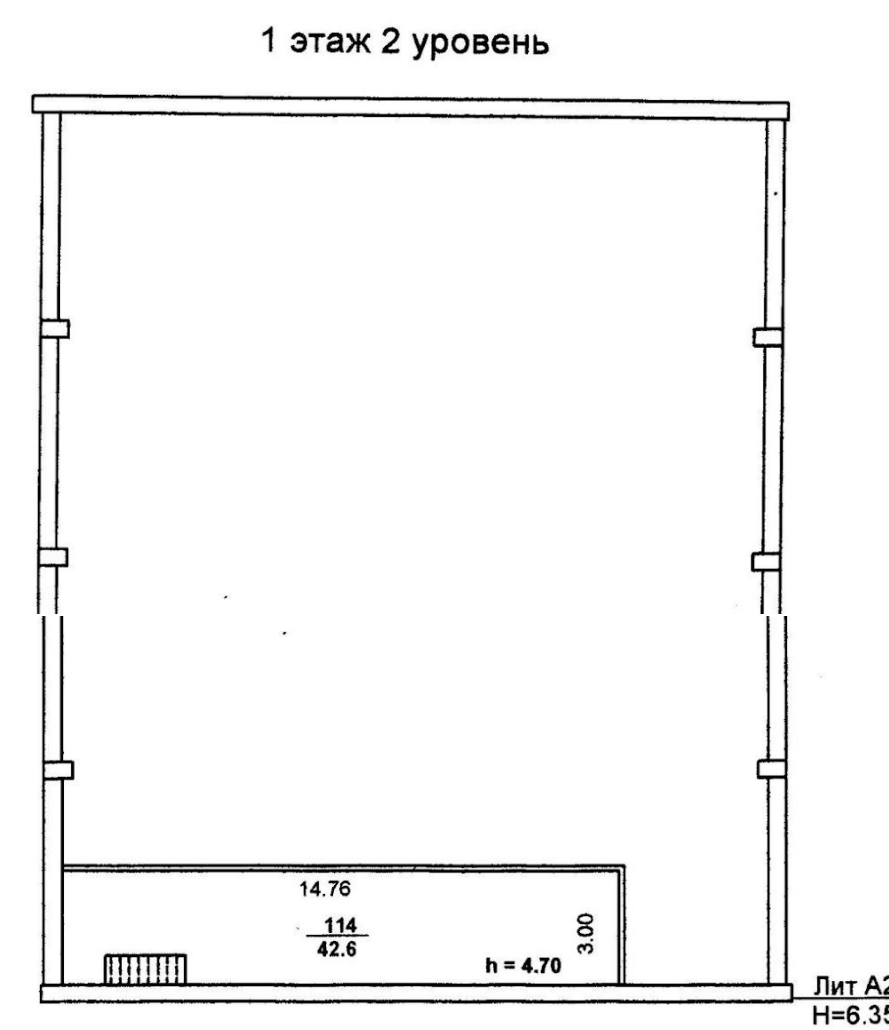
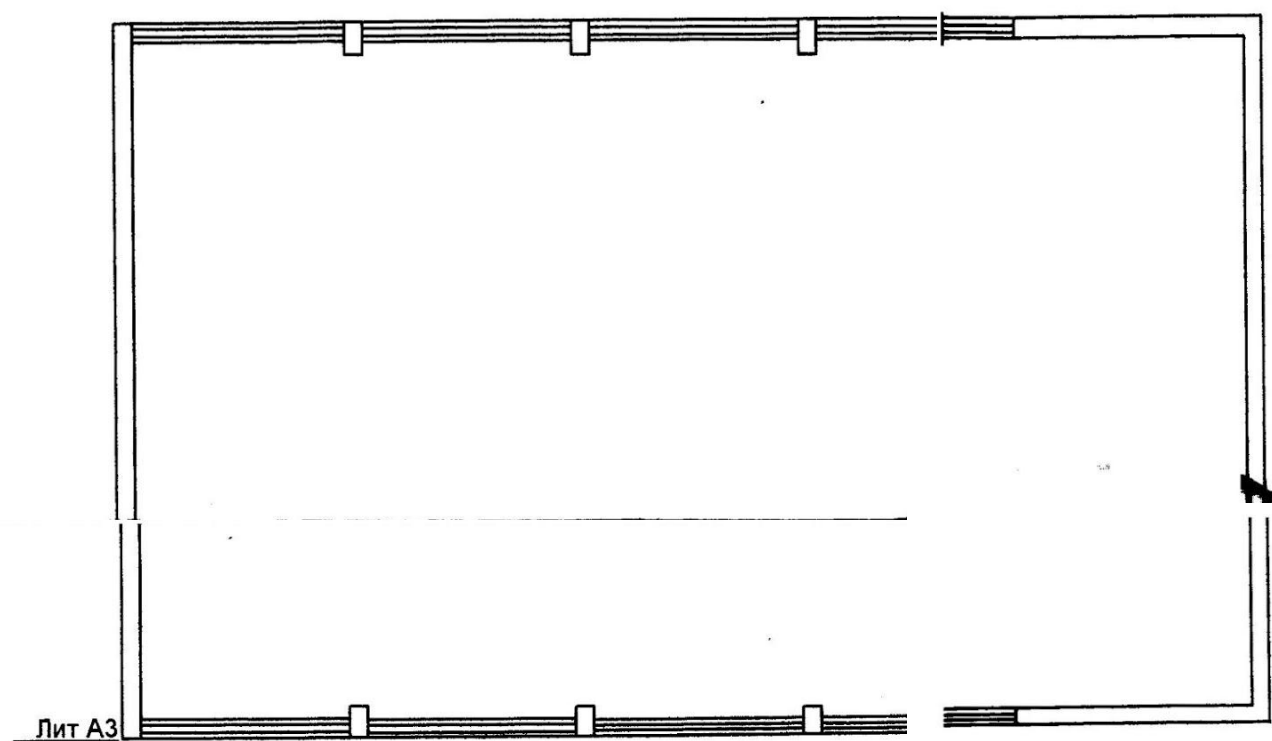


# Инвентарный план 2 этажа

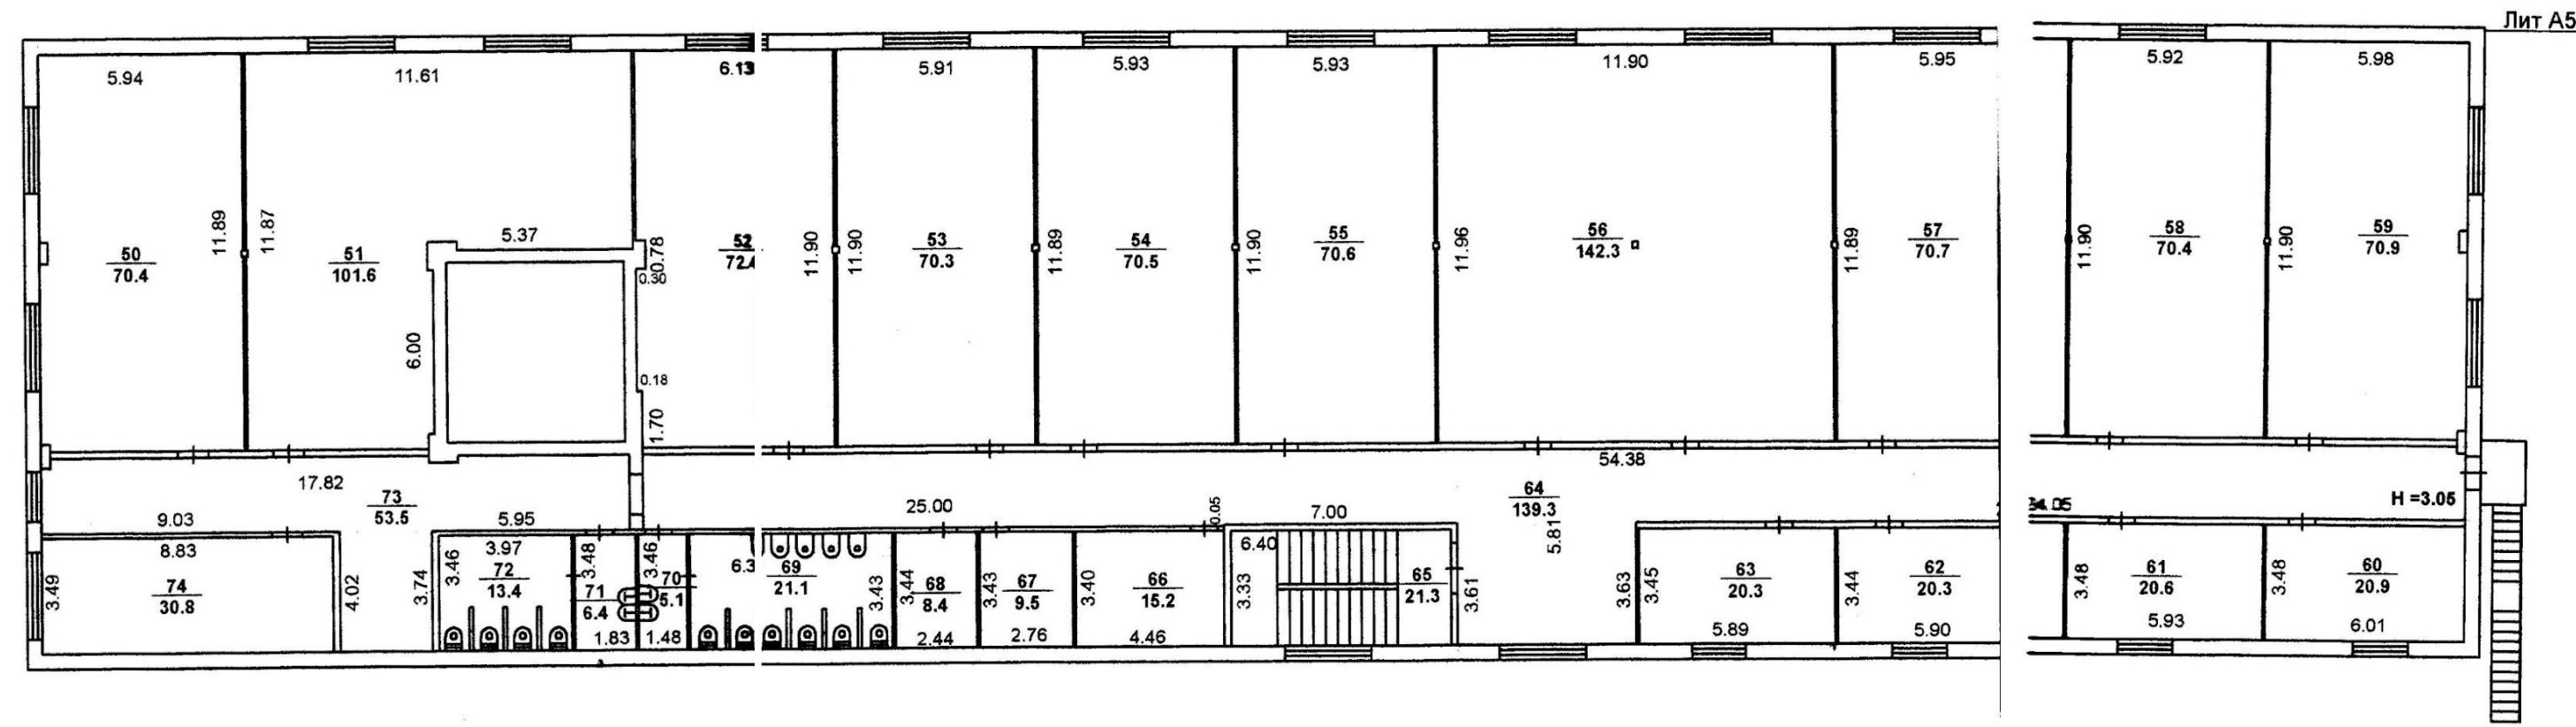

РФ	Отделение по г. Волгодаку и Волгодакому району Ростовского филиала ФГУП «Ростинформатизация - Федеральное БТИ»	Инвентарный № 1845
Инвентарный план Лит А 2 этаж по ул. Ленина № 73/94 г. Волгодак		Масштаб 1:200
Дата 27.07.2009	Исполнитель Техник Сильченко С.В.	Подпись <i>Сильченко С.В.</i>
11.08.09	Руководитель группы Инженер Молчанова Г.А.	Подпись <i>Молчанова Г.А.</i>
11.08.09	Мачальник Мачальник Ивачева С.В.	Подпись <i>Ивачева С.В.</i>