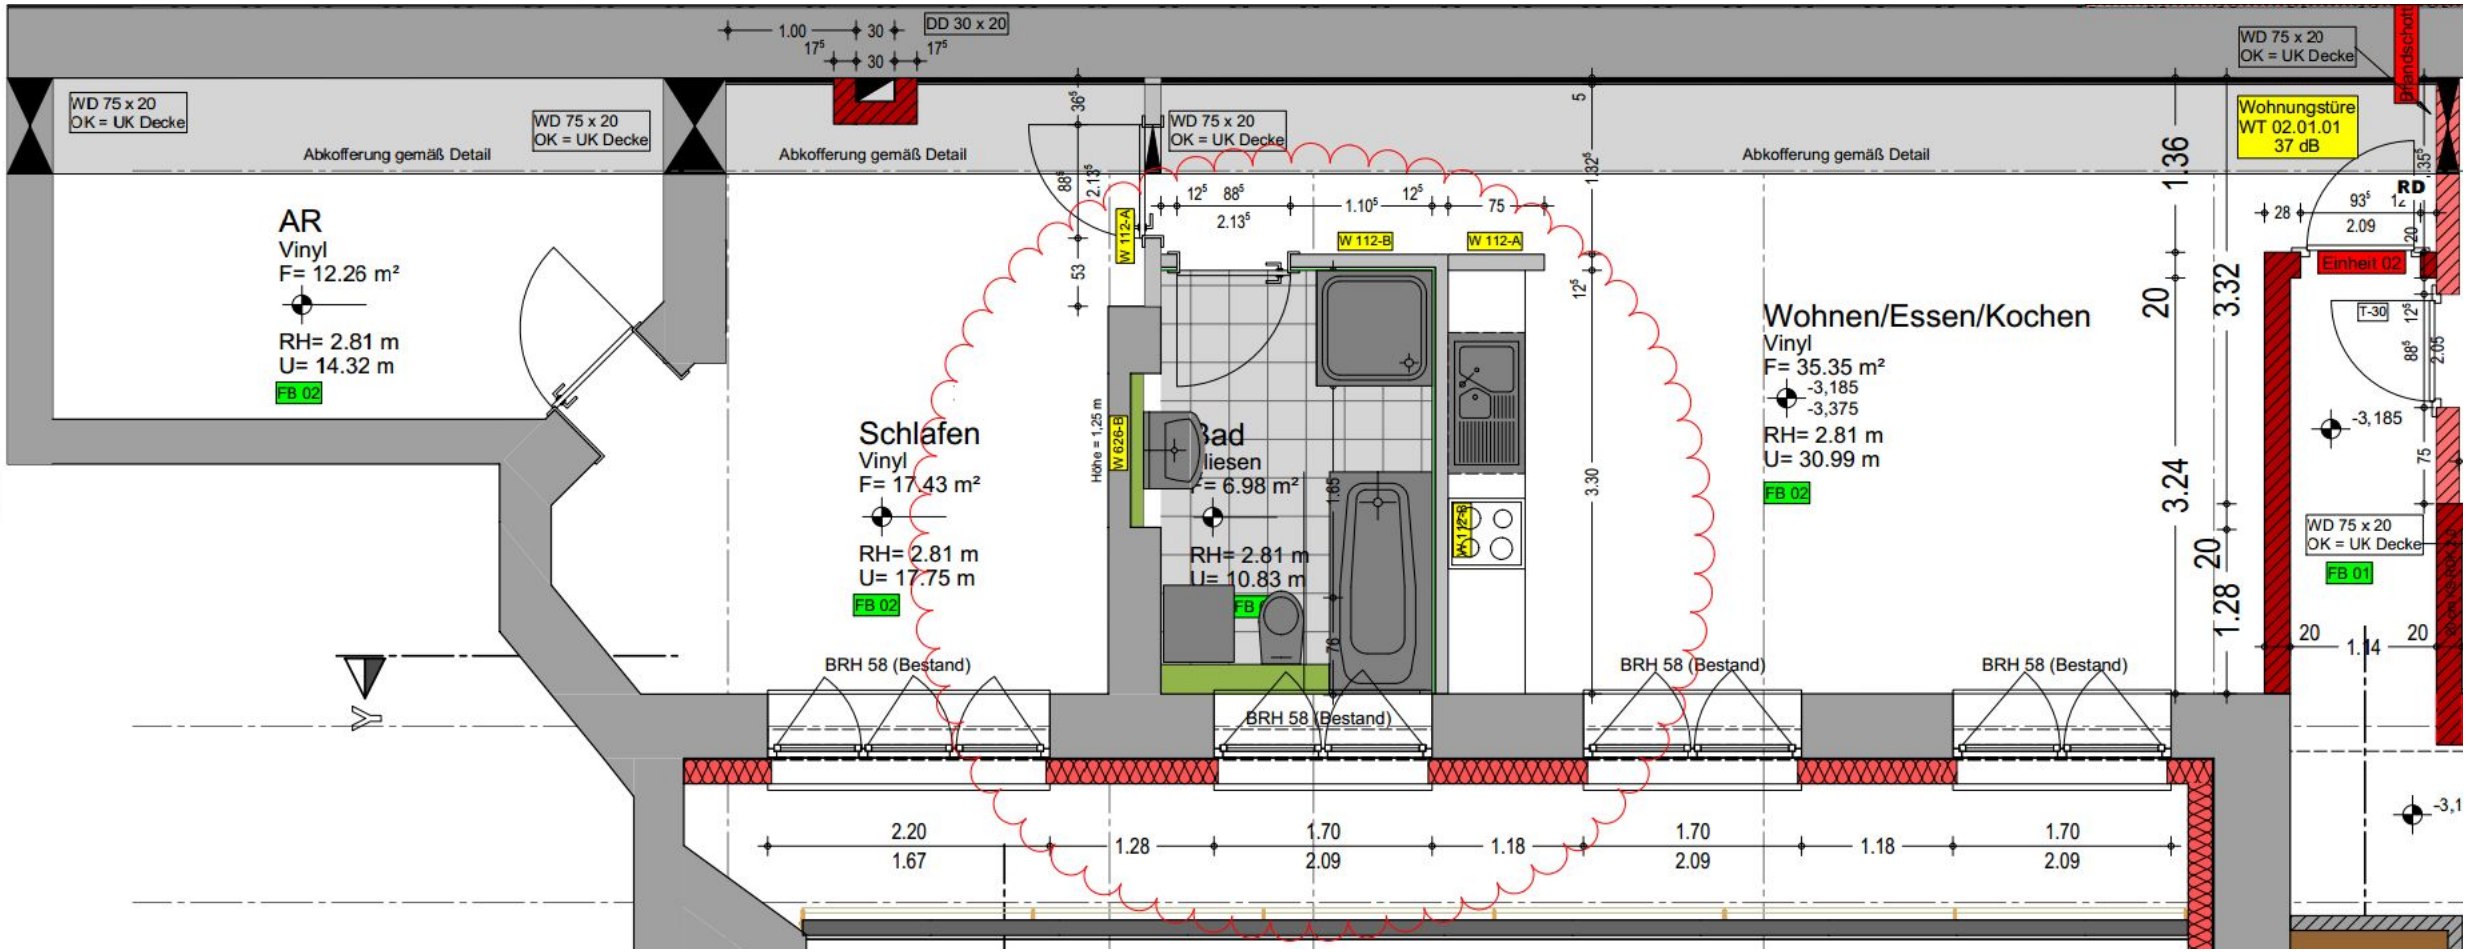
WD 75 x 20
OK = UK Decke
Abkofferung gemäß Detail
DD 30 x 20
AR
Vinyl
F= 12.26 m²
RH= 2.81 m
U= 14.32 m
FB 02
Schlafen
Vinyl
F= 17.43 m²
RH= 2.81 m
U= 17.75 m
FB 02
Bad
liesen
= 6.98 m²
RH= 2.81 m
U= 10.83 m
Wohnen/Essen/Kochen
Vinyl
F= 35.35 m²
-3,185
-3,375
RH= 2.81 m
U= 30.99 m
FB 02
Wohnungstüre
WT 02.01.01
37 dB
Einheit 02
T-30
WD 75 x 20
OK = UK Decke
FB 01
Brandschott
W 112-A
W 112-B
W 626-B
BRH 58 (Bestand)
2.20
1.67
1.28
1.70
2.09
1.18
1.70
2.09
1.18
1.70
2.09
1.36
3.32
3.24
1.28
20
1.14
2.09