Разрез 15–15 (151)

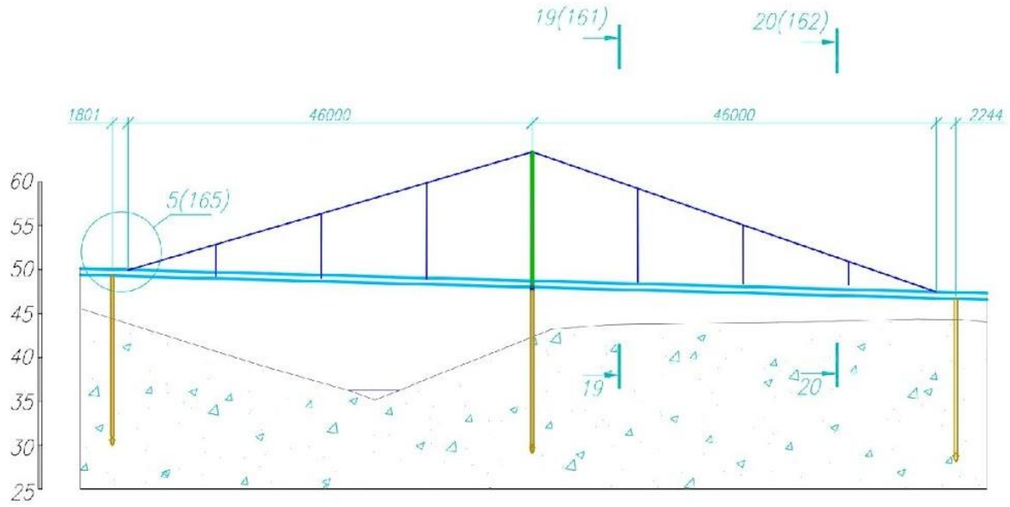

Разрез 16–16 (151)

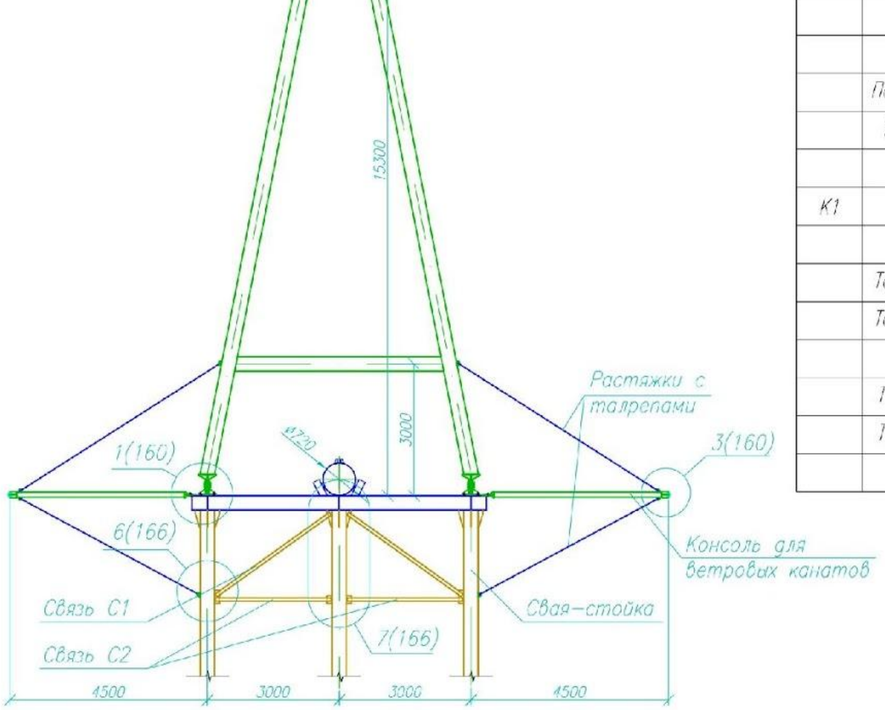

Спецификация перехода трубопровода (начало)

Поз.	Обозначение	Наименование	Кол.	Масса ед., кг	Приме-чание
		Переход через ручей ПК 1068			
П1	см.л.157	Пилон h=15300	1		
Б1	см.л.158	Опорная балка Б1	1		
	Несущий канат	Канат 3А-Г-В-С-Н-1770 ГОСТ 7667-80	110		м.п.
	Ветровой канат	Канат 20-Г-В-С-Н-1770 ГОСТ 3066-80	220		м.п.
	Подвеска основного каната	Канат 13-Г-В-С-Н-1770 ГОСТ 3066-80	50		м.п.
	Растяжка ветрового каната	Канат 7,4-Г-В-С-Н-1770 ГОСТ 3066-80	50		м.п.
	Подвеска консоли	Канат 7,4-Г-В-С-Н-1770 ГОСТ 3066-80	30		м.п.
К1	см.л.159	Консоль К1	2		
	Талреп осн.троса	Crosby HG-228 70x610	2		
	Талреп подвесок осн.троса	Талреп 5 УУ ГОСТ 9690-71	4		
	Талреп подвесок осн.троса	Талреп 5 ВУ ГОСТ 9690-71	2		
	Талреп ветр. троса	Талреп 8 УУ ГОСТ 9690-71	4		
	Талреп растяжек ветр. троса	Талреп 0,5 УУ ГОСТ 9690-71	8		
	Талреп растяжек ветр. троса	Талреп 0,5 ВУ ГОСТ 9690-71	4		
	Талреп подвесок консолей	Талреп 0,5 УУ ГОСТ 9690-71	4		

Спецификация перехода трубопровода (окончание)

Поз.	Обозначение	Наименование	Кол.	Масса ед., кг	Приме-чание
СВ11	Серия 1.411.3-11см.13	СМОТ-325/8-20.35-Б-4-О-А1-П-ОП-5.35/2.8 С345-3	3	802	
Н1	см.л.166	Лист $\frac{10x1500x300\ ГОСТ\ 19903-2015}{С345-3\ ГОСТ\ 27772-2015}$	24	2.4	
Ог1	см.л.168	Оголовок сваи Ог1	3		
С1		Уголок $\frac{6x63x63\ ГОСТ\ 8509-93}{С345-3\ ГОСТ\ 27772-2015}$ L=3510	2	20.1	
С2		Уголок $\frac{6x63x63\ ГОСТ\ 8509-93}{С345-3\ ГОСТ\ 27772-2015}$ L=2635	2	15.1	
		Коуш 95 ГОСТ 2224-93			
		Коуш 63 ГОСТ 2224-93			
		Коуш 15 ГОСТ 2224-93			
		Коуш 30 ГОСТ 2224-93			
Хм1		Хомут Хм1			
Хм2		Хомут Хм2			
Хм3		Хомут Хм3			
Хм4		Хомут Хм4			

Изм.	Кол.	Лист	N докум.	Подпись	Дата
Выполнил		Гизатулин			07.17
Проверил		Громыкин			07.17
Контр.		Громыкин			07.17
ГИП		Яковлев			07.17

493-НГП-ТКР2.2

Участок магистрального газопровода «Ямсовей – Торжок» на участке 358 км (новый берег реки Ежсей – 358 км (новый берег реки Нерис) с подводом на ГРС Тип участка: от 256 км до 266,2 км

Утверждаемая часть
Участок магистрального газопровода

Стадия	Лист	Листов
Р	152	

Разрез 15–15, 16–16

ООО "СпецТрубопроводСтрой"

Имя файла 493-НГП-ТКР2.2.dwg

Формат: А2

Инв. N подл. | Подп. и дата | Взам. инв. N

Составлено