


**Проекты благоустройства в
рамках реализации
приоритетного проекта
«ФОРМИРОВАНИЕ
КОМФОРТНОЙ ГОРОДСКОЙ
СРЕДЫ»**

**на территории Петрозаводского
городского округа в 2019 году**

БЕРЕЗОВАЯ

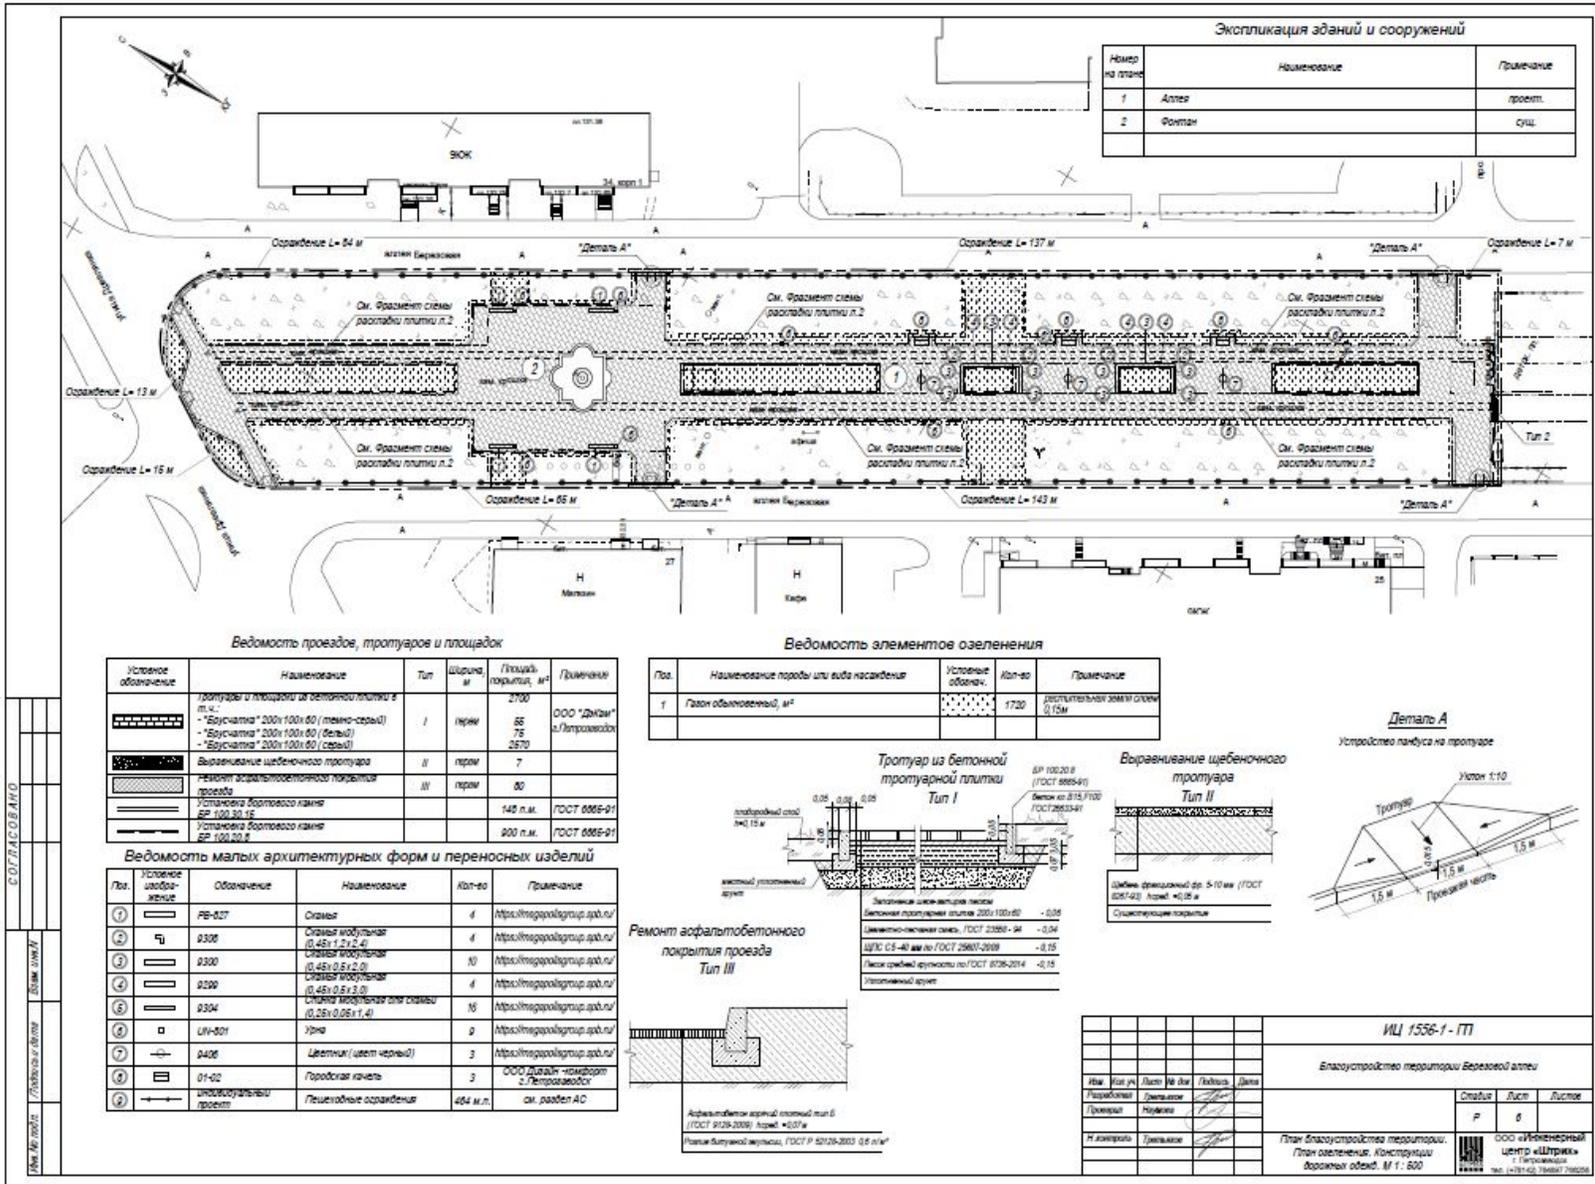

e-mail: info@avenmaf.ru WWW.AVEN-MAF.RU



БЕЛИЧИЙ

Ситуационный план парка "Беличий остров"



Видимость покрытий, привходов, протуров и площадок

№	Назначение	Площадь, м ²	Тип	Примечание
1.	Тренирующая зона, Пятигранная дорожка шириной 2 м, Доски бортовой с покрытием	527 м ²	Тип I	
2.	Дорожка 5 шириной 2 м, Доски бортовой с покрытием	38 м ²	Тип I	
3.	Область покрытия бортовой дорожки, площадь для реконструкции, Доски бортовой с покрытием для реконструкции	193 м ²	Тип II	
4.	Площадка покрытия для (без уклонов бор. Доски)	65 м ²	Тип II	
5.	Тренирующая зона, Пятигранная дорожка шириной 2 м, Доски бортовой с покрытием	145 м ²	Тип IV	
6.	Дорожка 5 шириной 2 м, Доски бортовой с покрытием	145 м ²	Тип V	

Общие данные:


Объект – парк "Беличий остров" расположенный в микрорайоне "Кукковка".
В парке требуется ремонт существующих дорожно-тропичных сетей и создание 3 пешеходных тропинок.

1. Первая создаваемая тропка расположена вдоль ул. Пятигранной (дублирует ее), ширина тропы 2м, площадь 527 м² (Тип I). Требуется установка бортовой доски 100*25 (обработанной био-защитой и закалированной в цвет "бенге"). Общая длина бортовой доски 529 м.л.
2. Вторая создаваемая тропка расположена в глубине парка (от наз. "Добрый"). Площадь тропы 193 м² (Тип VI). Требуется установка бортовой доски (обработанной био-защитой и закалированной в цвет "бенге"). Общая длина бортовой доски 197 м.л. Слой щебня формируется по месту.
3. Третья создаваемая тропка расположена вблизи ул. Торпева, площадь 38 м² (Тип I). Требуется установка бортовой доски (обработанной био-защитой и закалированной в цвет "бенге"). Общая длина бортовой доски 45 м.л.
4. Указанные на плане участки дорожки (Тип II) требуют ремонта существующего покрытия, общей площадью 1150 м². Замена бортовых досок общей протяженностью 650 м.л. Установка на территории парка (место определится на объекте) лицевых труб 5 шт. Ø 315 и 5 шт. Ø 200
5. Создание площадок Тип III) без установки бортовой доски и расположение на них налик архитектурных форм. Площадь 65 м².
6. Ремонт существующего покрытия дорожки вблизи ул. Пятигранной площадью 950 м² (Тип IV), установка грабильным отсеком Ø 0,05 м, установка бортовой доски не требуется.
7. На самом низком участке дорожно-тропичной сети (на плане обозначены штриховкой) требуется монтаж лицевых перелива с учетом укладки лицевой трубы 3 шт. по Ø и Ø 315. Увеличение массы дорожки относительно существующих отметок на 0,65 м (Тип VII) Общая площадь данного участка 92 м². Требуется установка бортовой доски (обработанной био-защитой и закалированной в цвет "бенге"). Общая длина бортовой доски 145 м.л. Укрепление бортовой доски с каждой из сторон щебнем слоем Ø 0,65 м. Площадь укрепления 194 м²



		Дизайн-проект благоустройства территории	Лист	Листов
			ГП	1
Ландшафтный дизайнер	Казурова Е.Ю.	мкр-н Кукковка г. Петропавловск		6

АЛЛЕЯ

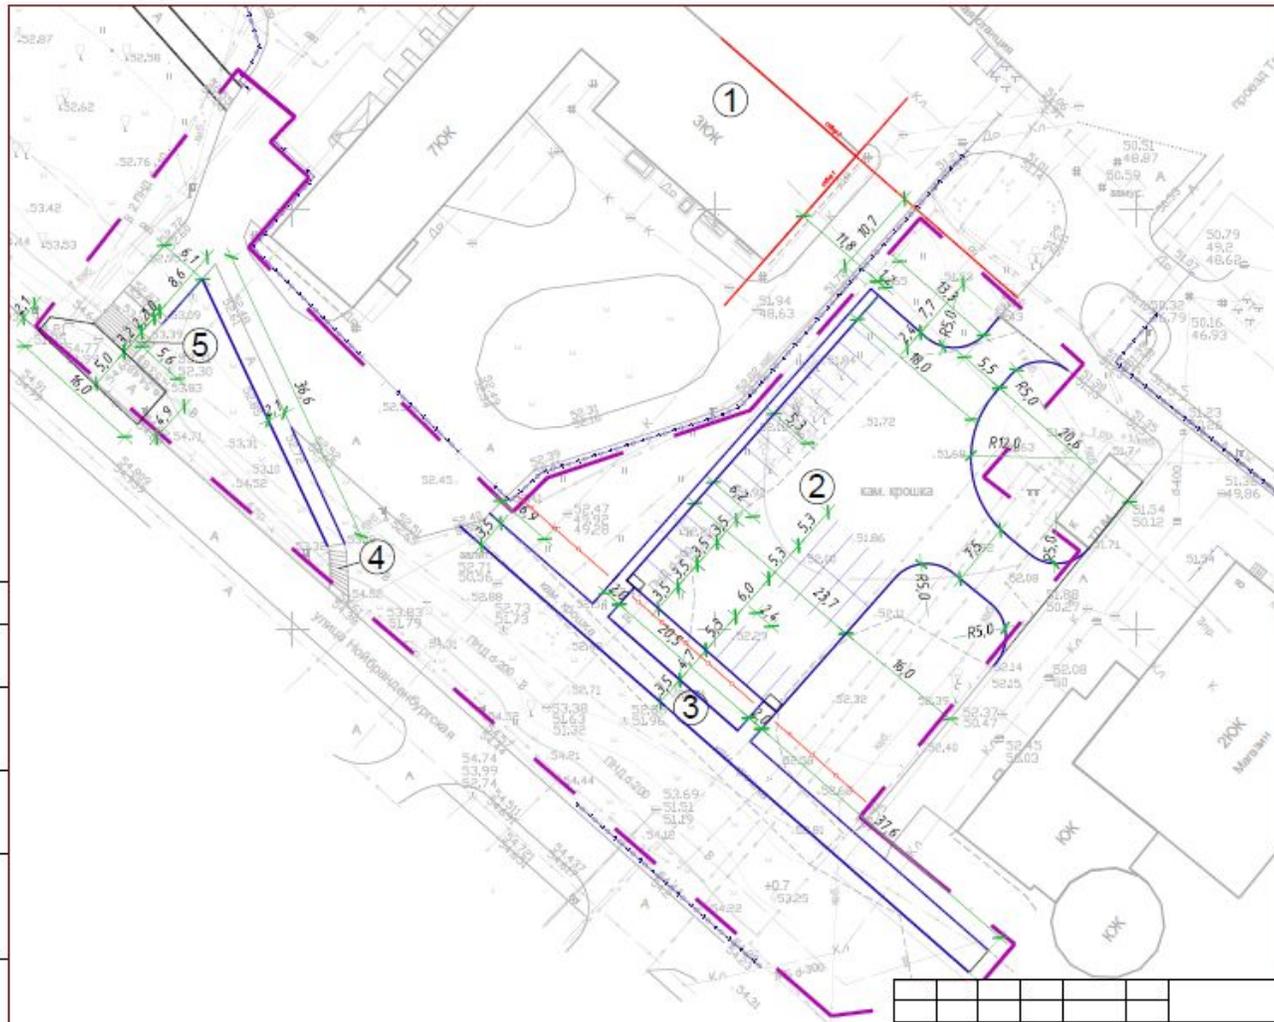

ЭКСПЛИКАЦИЯ СХЕМЫ ЗЕМЕЛ УЧАСТКА

№	Наименование	Примечание
1	Городская поликлиника №4	сущ.
2	Парковка на 35 машино-мест	проект
3	Аллея "Отцов"	демонт.
4	Лестничный спуск I	демонт.
5	Лестничный спуск II	демонт.

УСЛОВНЫЕ ОБОЗНАЧЕНИЯ

Обозначения	Наименование
— I —	Граница благоустройства
⊗	Демонтируемые деревья



Инв. № подл. Подп. и дата. Взам. инв. №

Примечание:
 1. Размеры на чертеже даны в метрах.
 2. За основу разбивки в горизонтальном направлении принят Створ 1 и Створ 2.

					268-ПЗУ			
					"Благоустройство территории вблизи ГБУЗ Городской поликлиники №4" по адресу: РК, г. Петропавловск, Аллея "Отцов"			
Иван. Кочур	Лист	№ док.	Подпись	Дата	Заказчик - Администрация Петропавловского городского округа	Стадия	Лист	Листов
Разработчик	Яценкокая					П	4	11
Проверил	Балаева Н.А.				Разбивочный план М 1:500	ООО "Темплет"		
Н. контроль	Балаева Н.А.							
Директор	Балаева Н.А.							

ПАРК ЖЕЛЕЗНОДОРОЖНИКОВ



ИЦ 1554 - ПП

Благоустройство территории парка Железнодорожников

Специальность	Лист	Листов
Парк железнодорожников	3/1	

Схема планировочной организации земельного участка
М 1 : 500



СОГЛАСОВАНО

Исполнитель

Лист

Листов

СПУСК НА УЛ. ГЕРМАНА

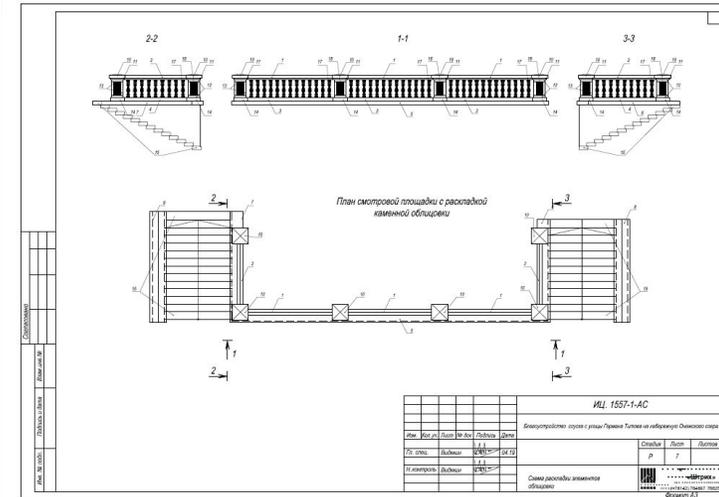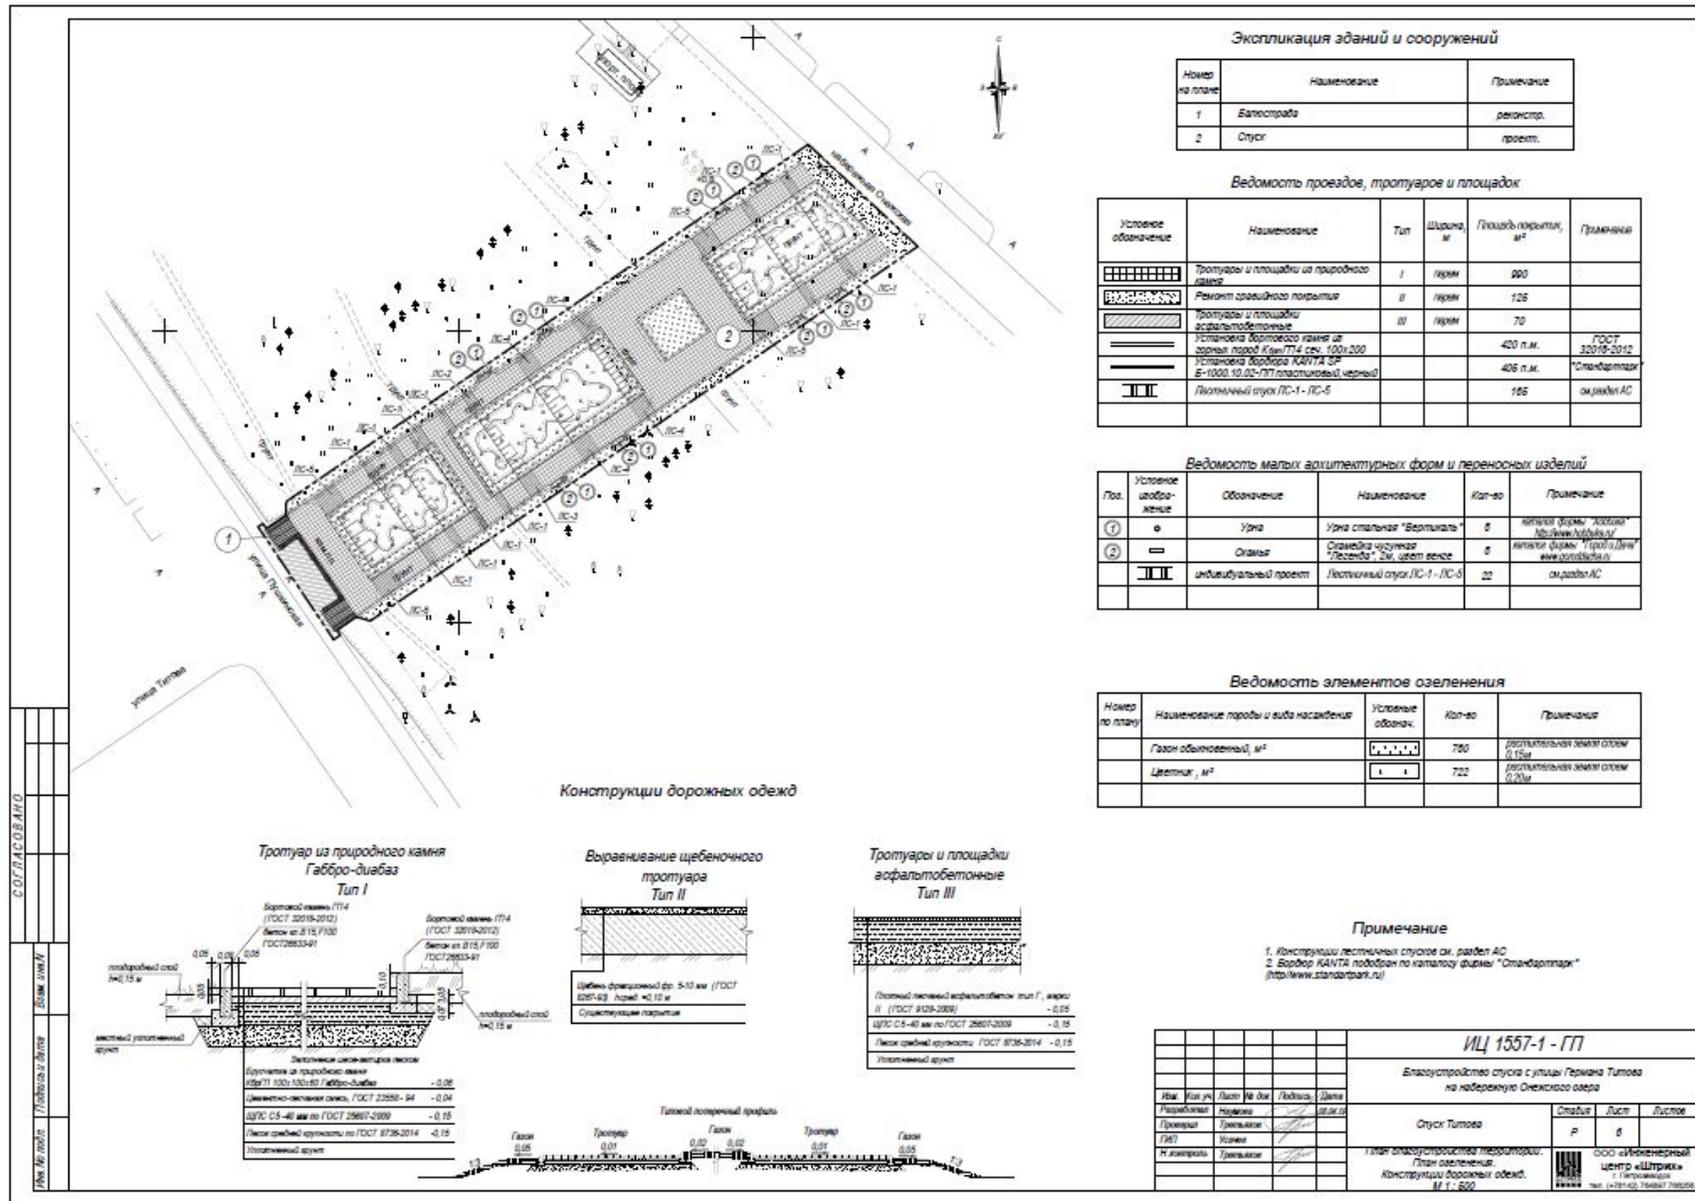

БЛАГОУСТРОЙСТВО БЫВШЕГО РЫНКА У УЛИЦЫ РАБИО В.15

