

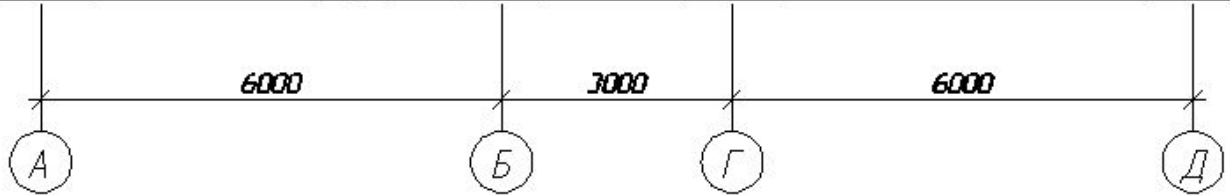
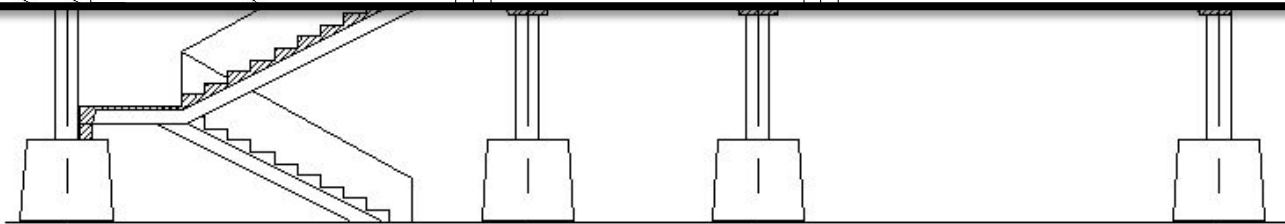
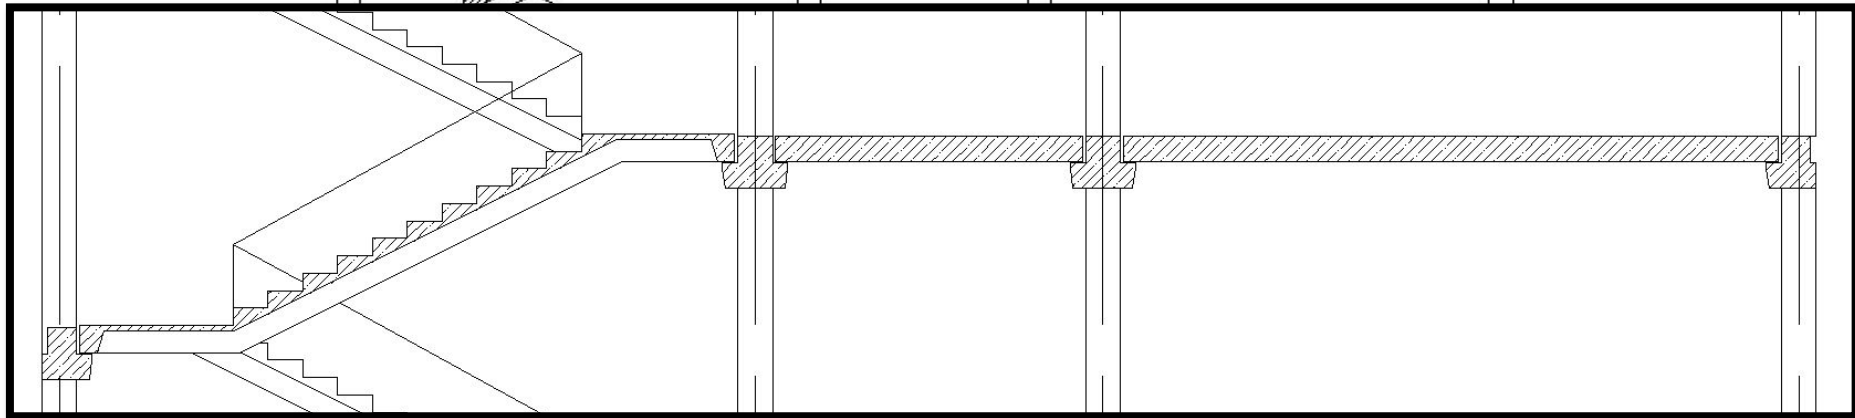


Разрез по зданию.
Ограждающие конструкции


Разрез (1.020)

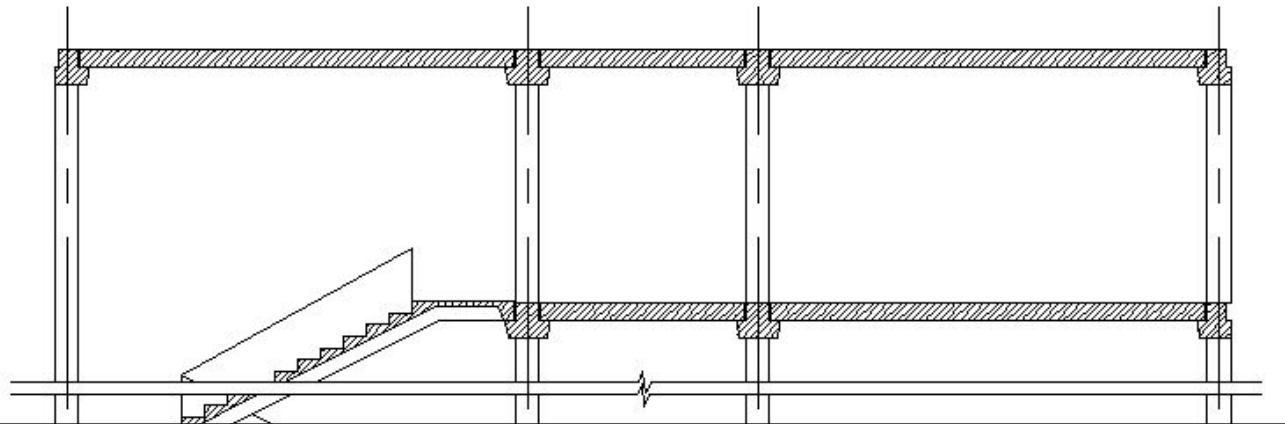


Разрез по стене (1.020)

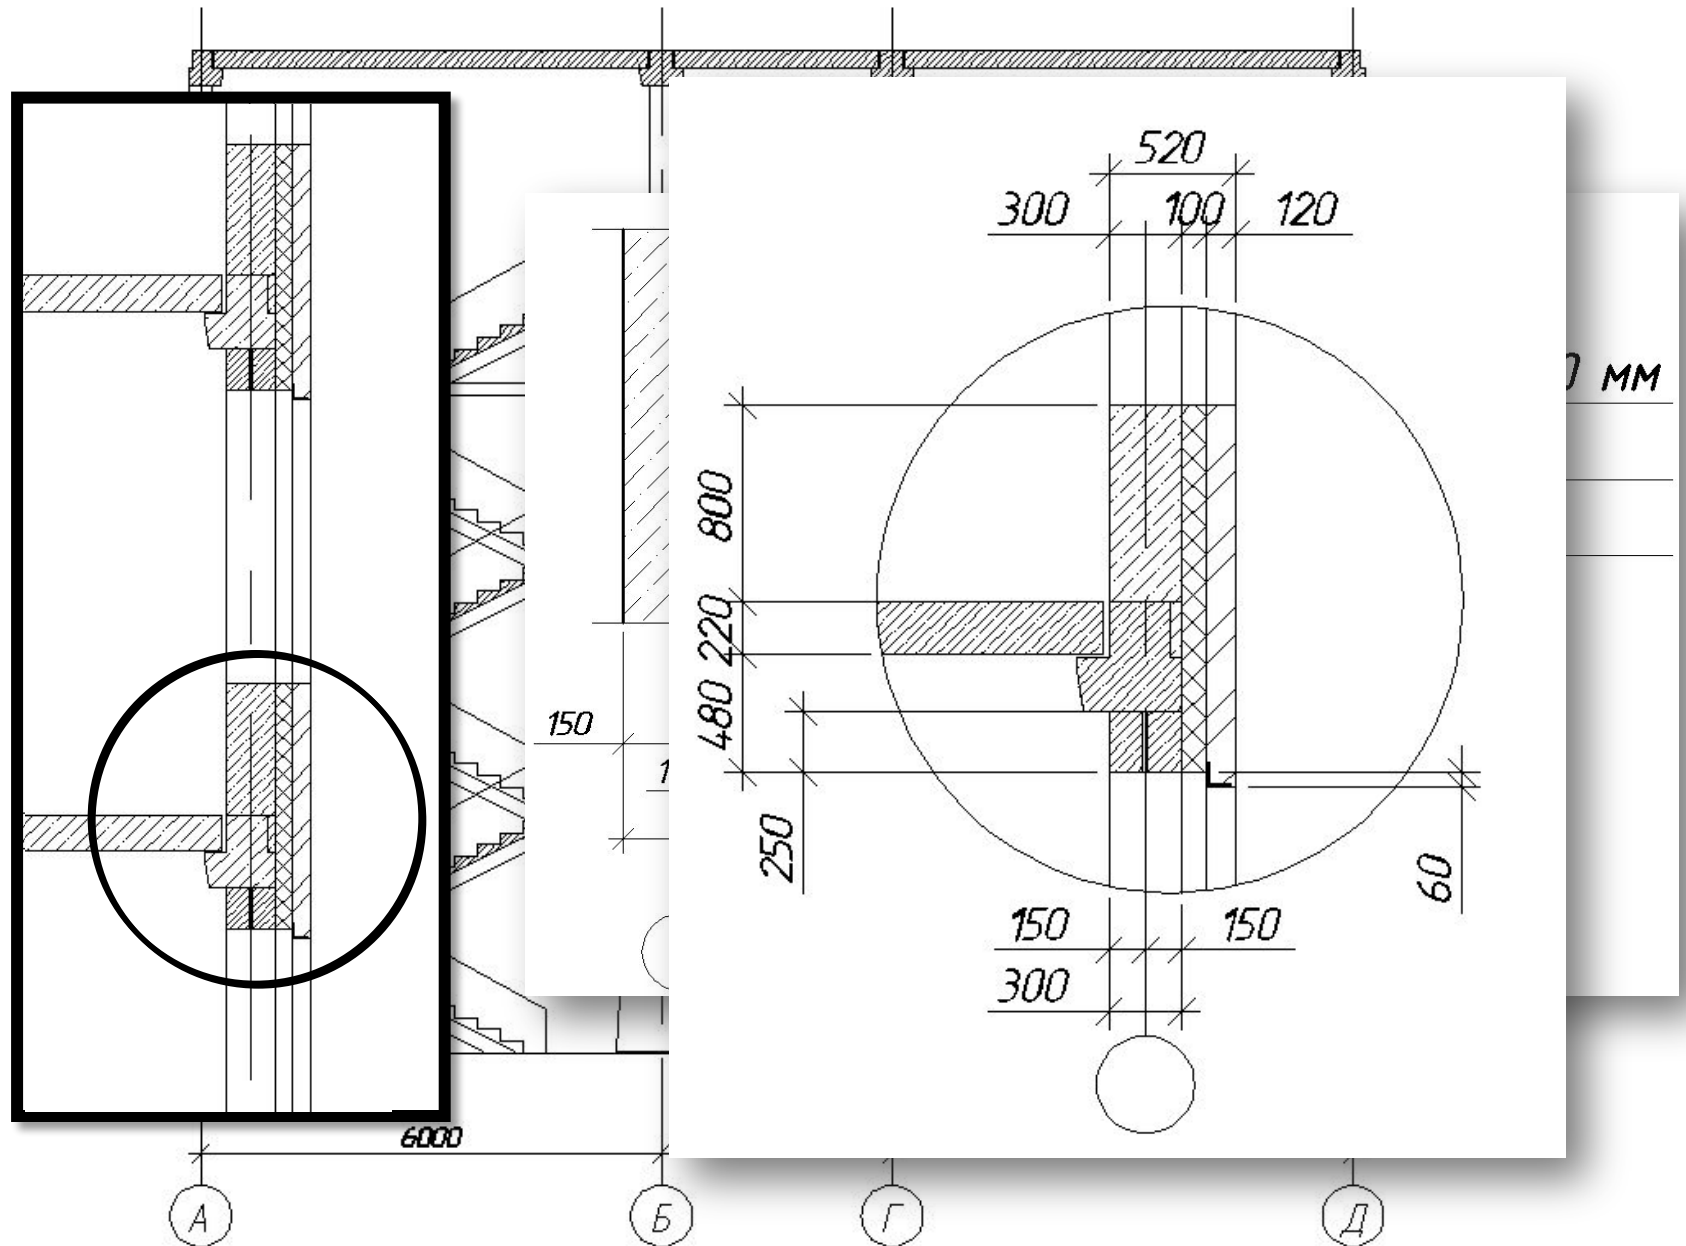


Разрез по стене (1.020)

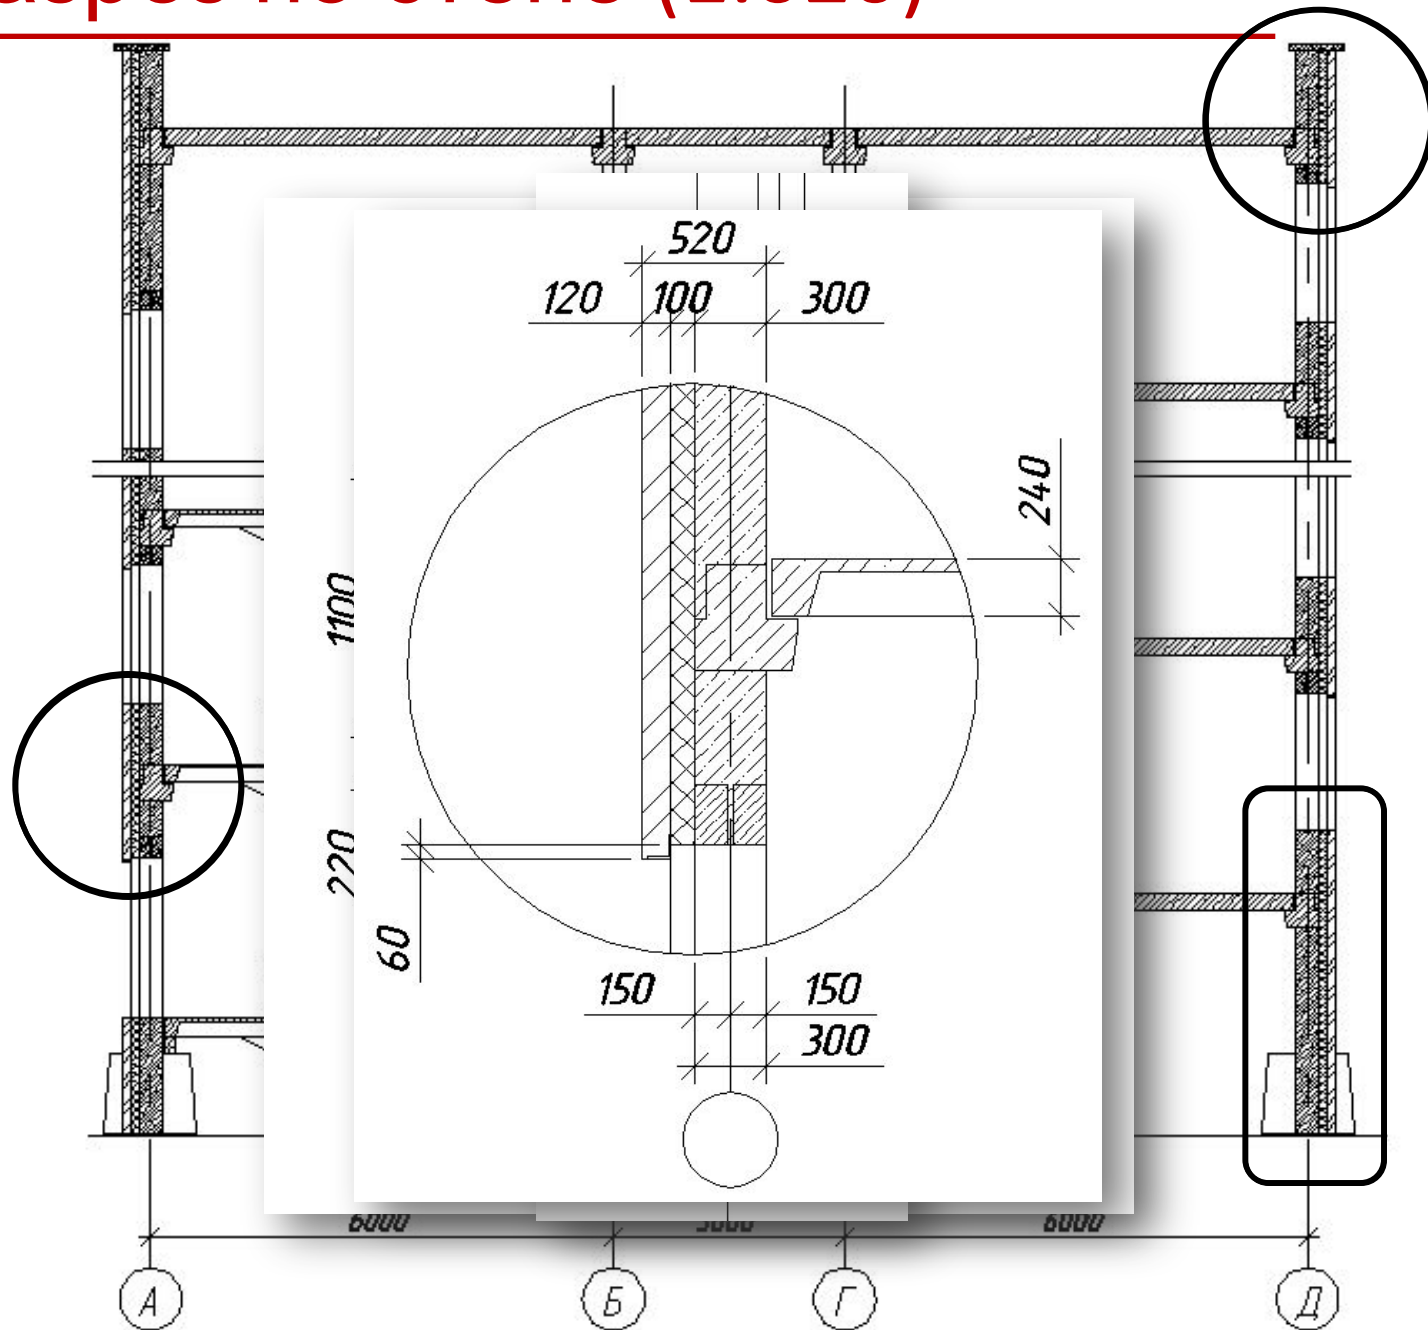

Разрез по перегородкам (1.020)

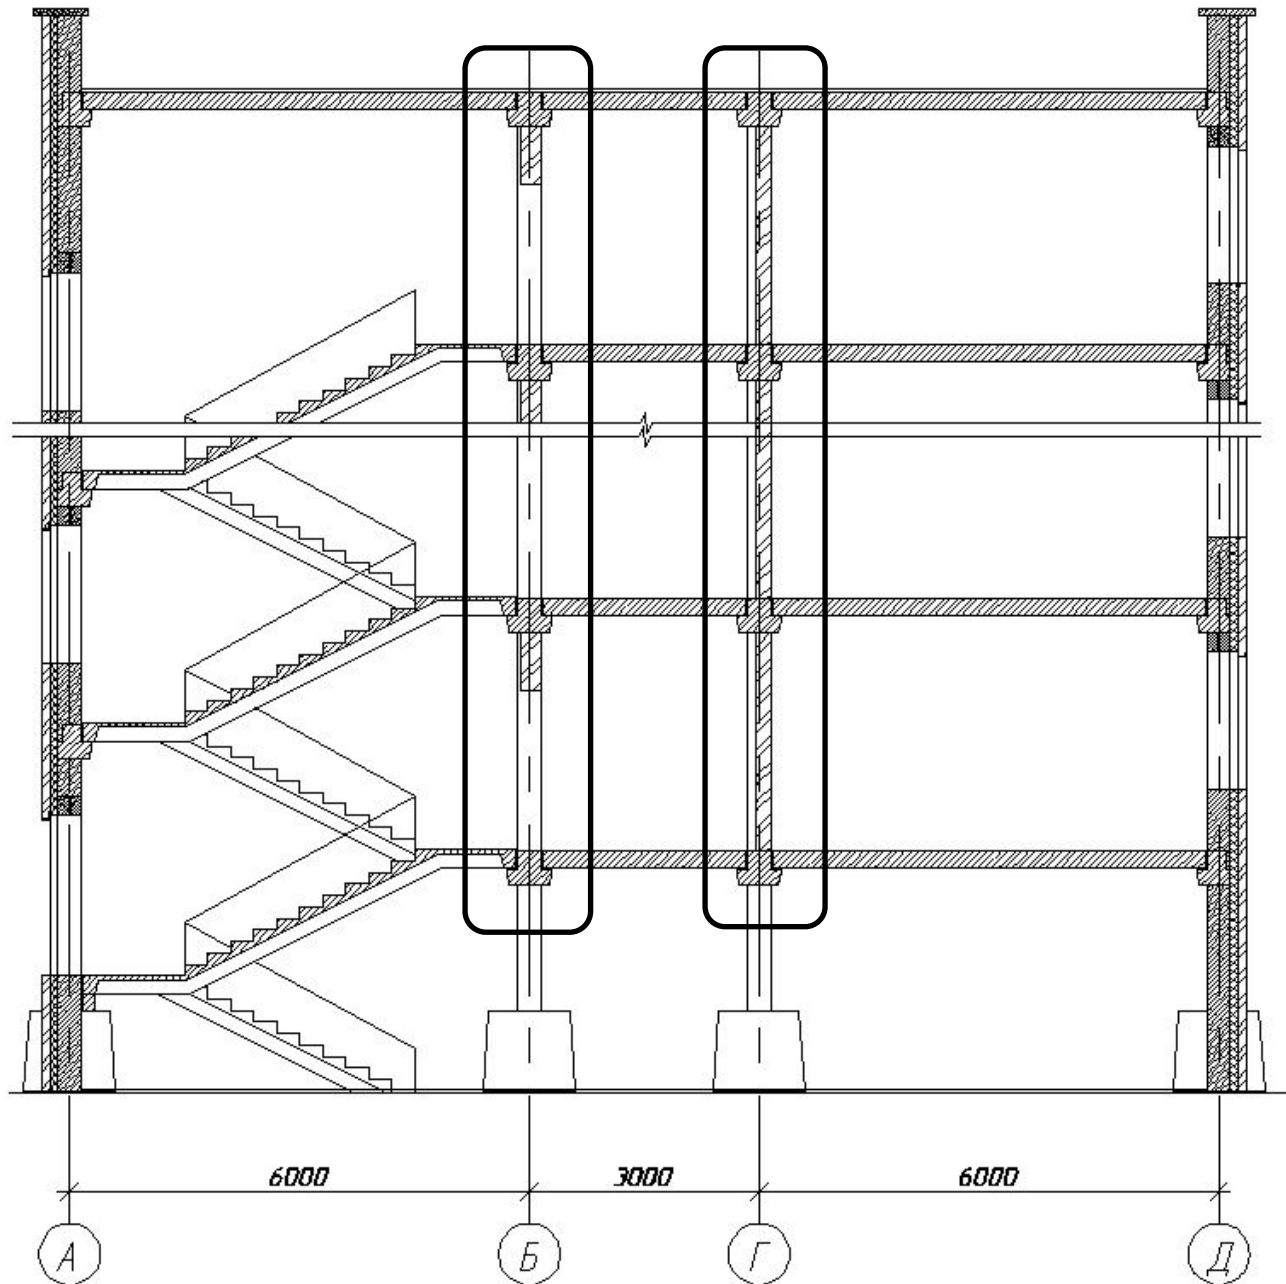

Разрез по перекрытию (1.020)

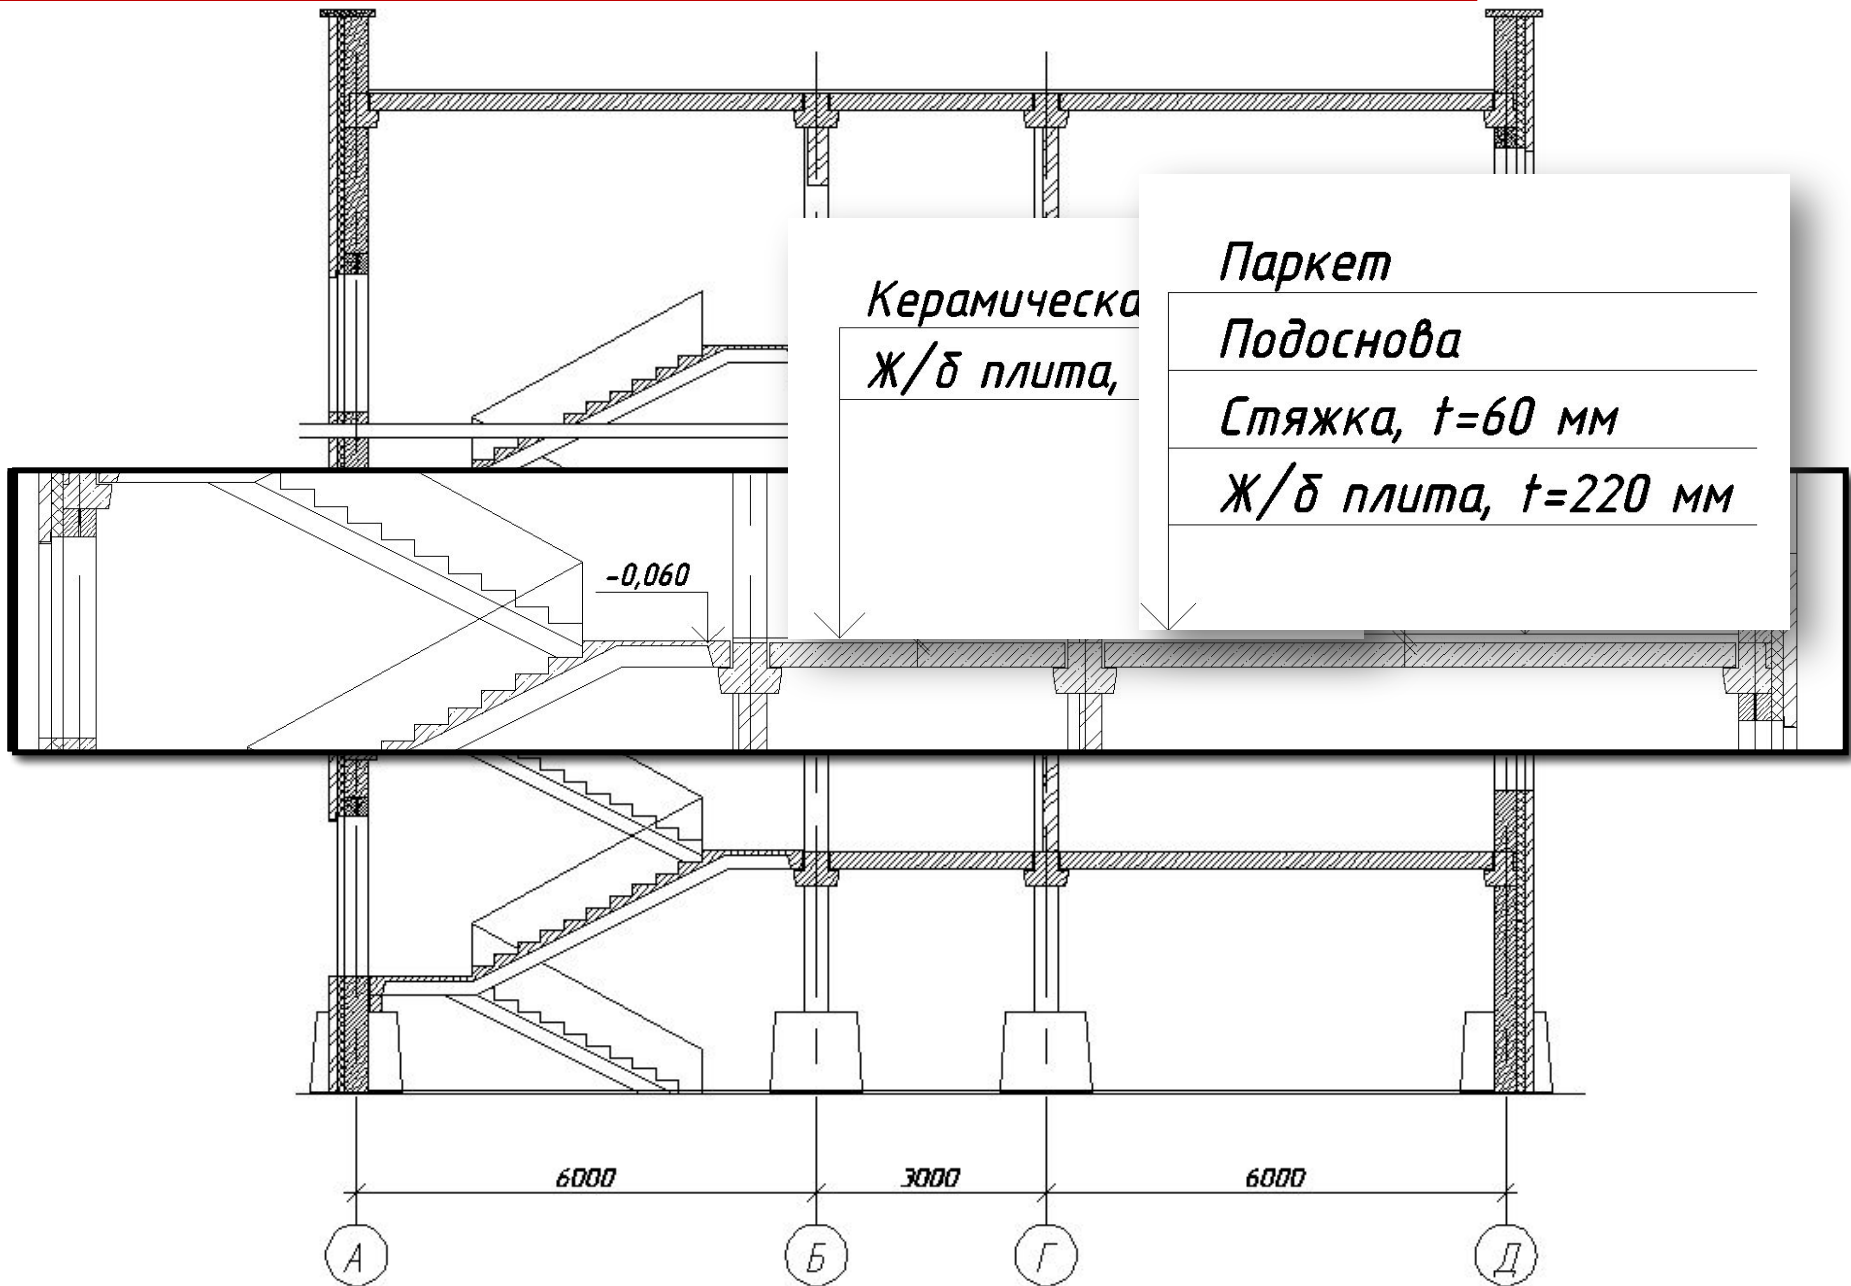

Разрез по покрытию (1.020)

Гидроизоляция-ТЕХНОЭЛАСТ

Цементно-песчаная стяжка

Утеплитель-минераловатные плиты

Пароизоляция-1 слой УНИФЛЕКС

Ж/б плита, $t=220$ мм

0,02

0,02

6000

3000


6000

А


Б

Г


Д

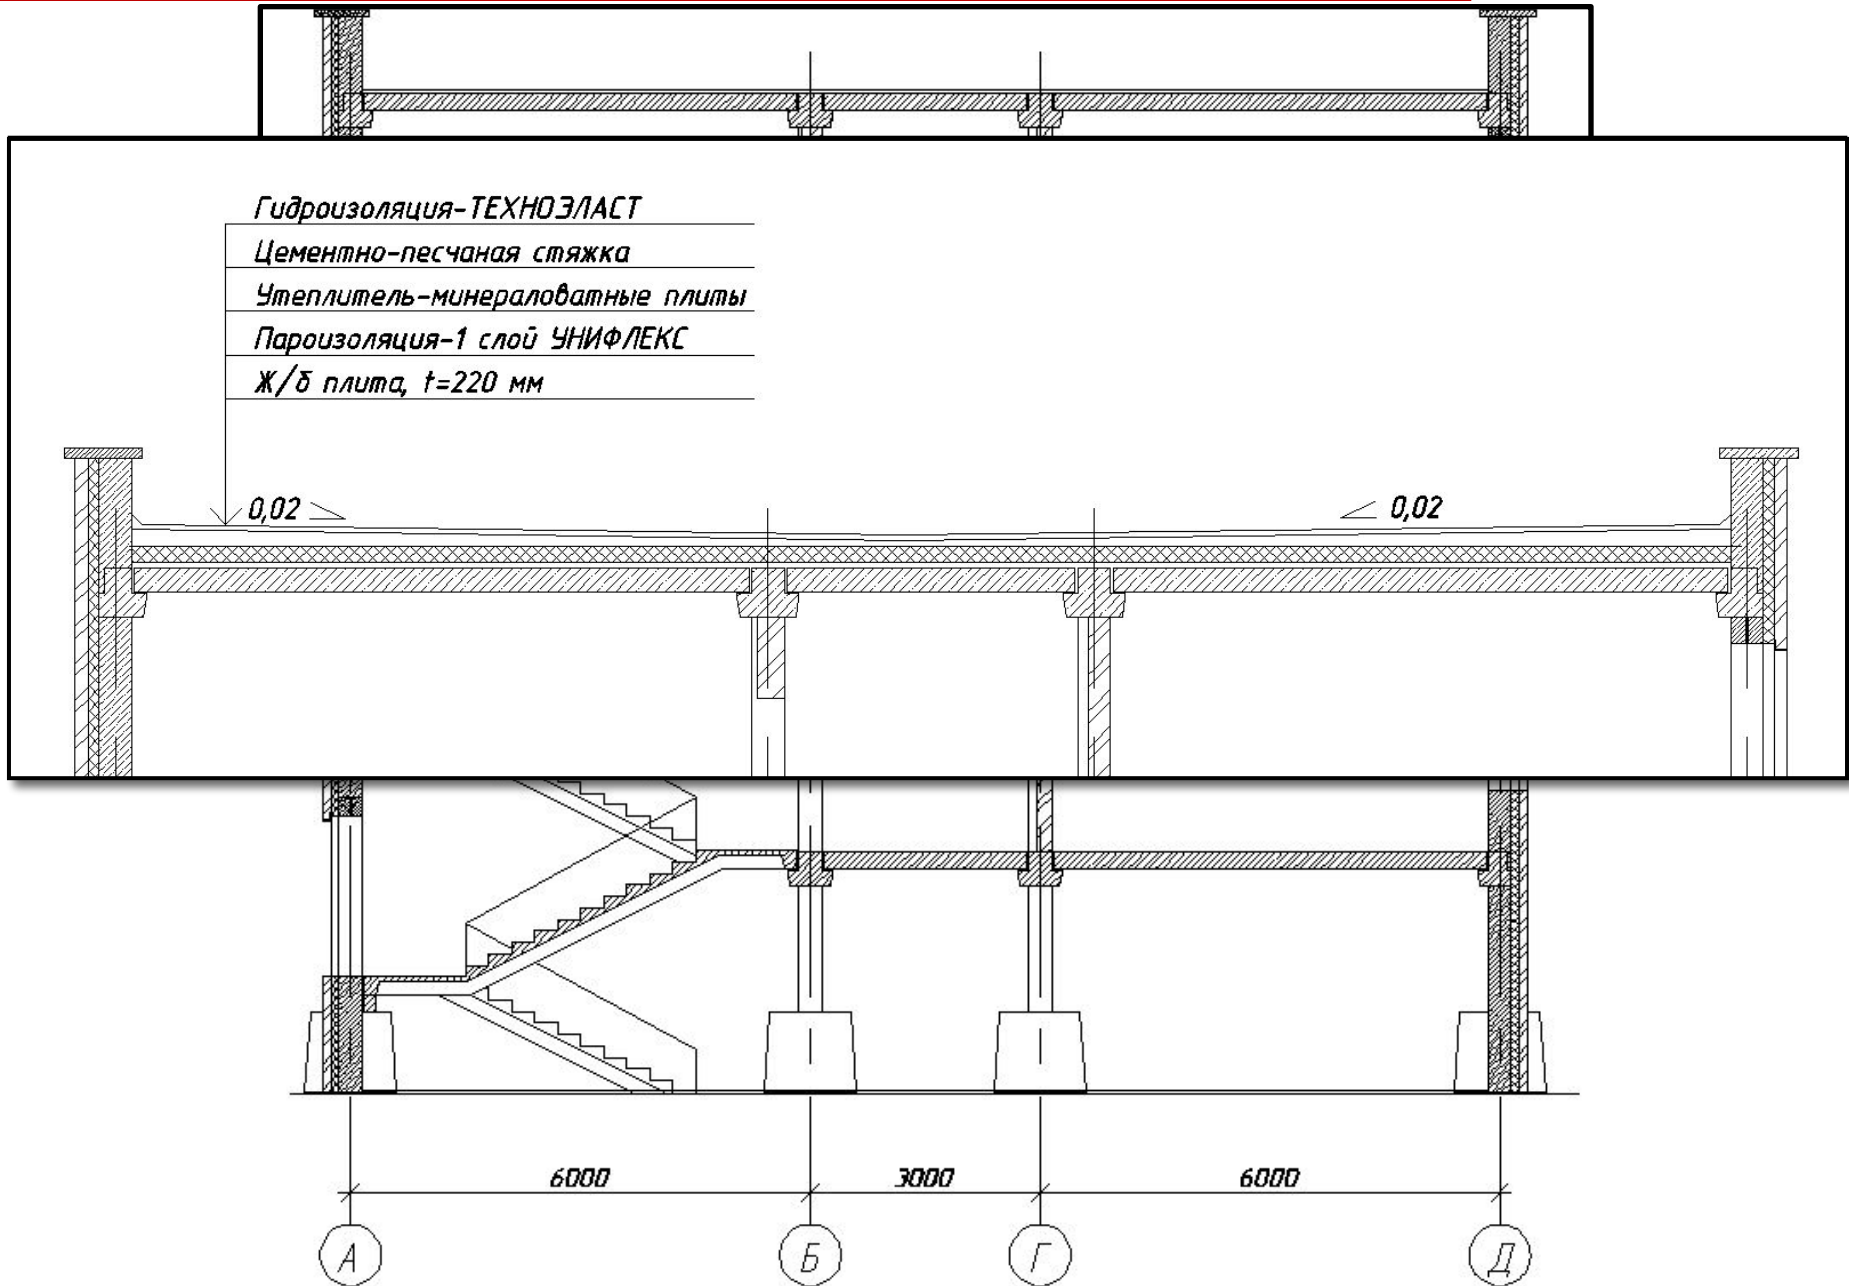


Разрез (1.020)

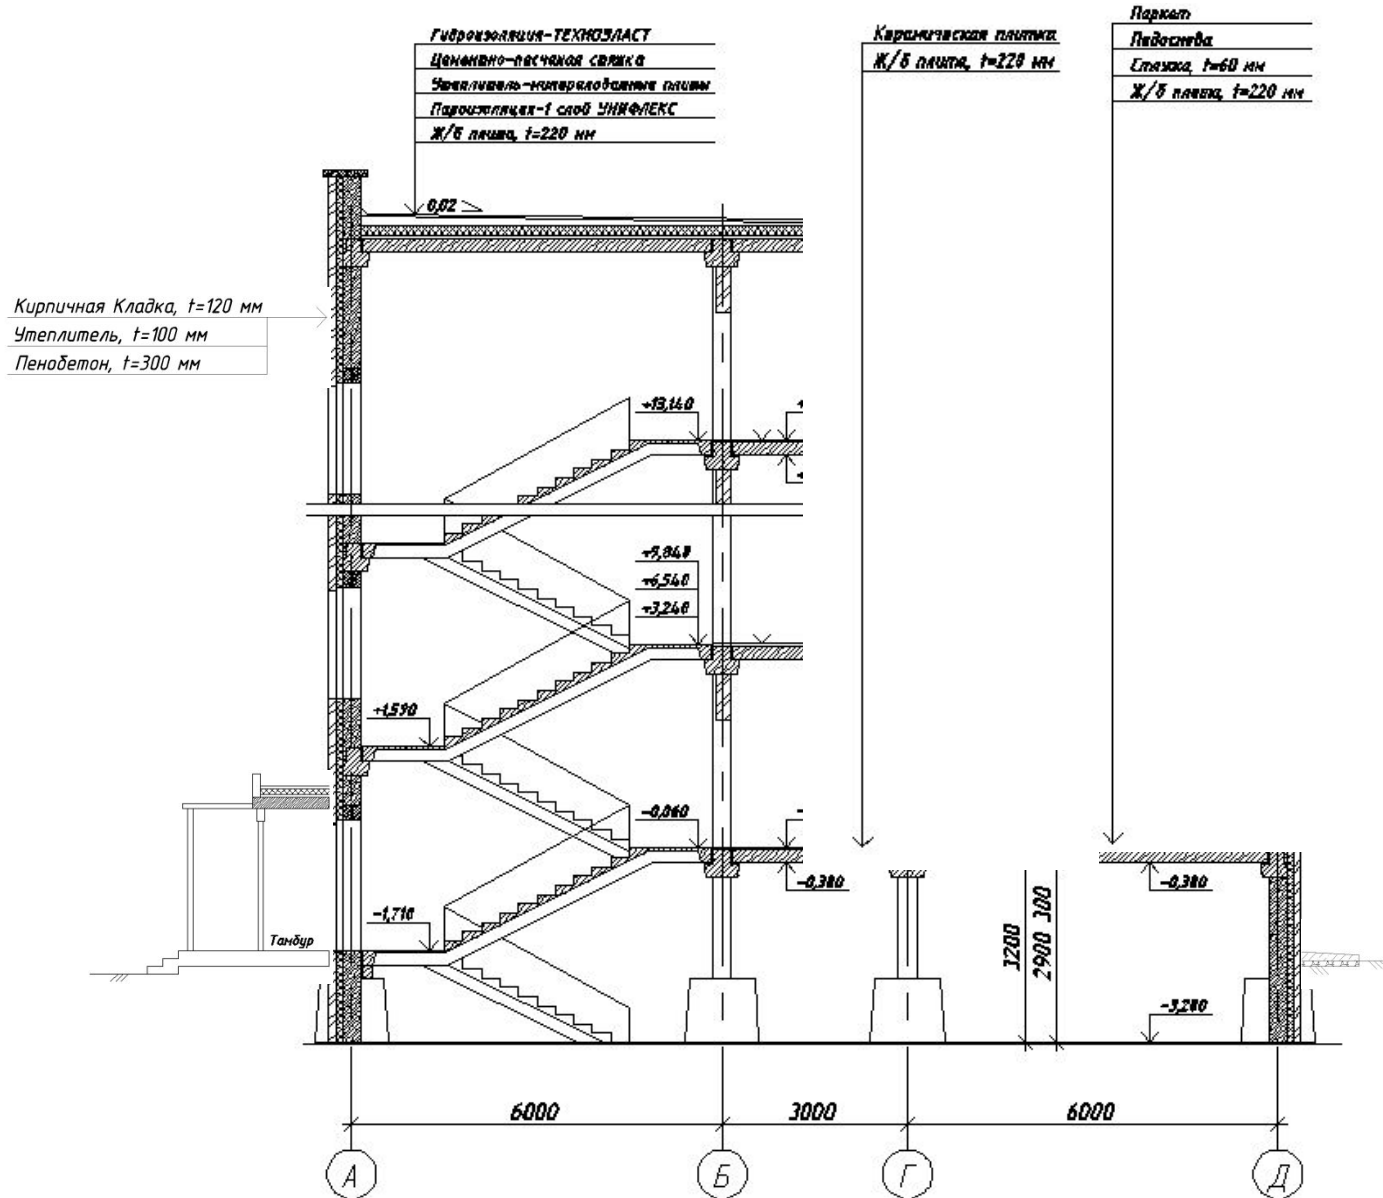

Разрез (стеновая)

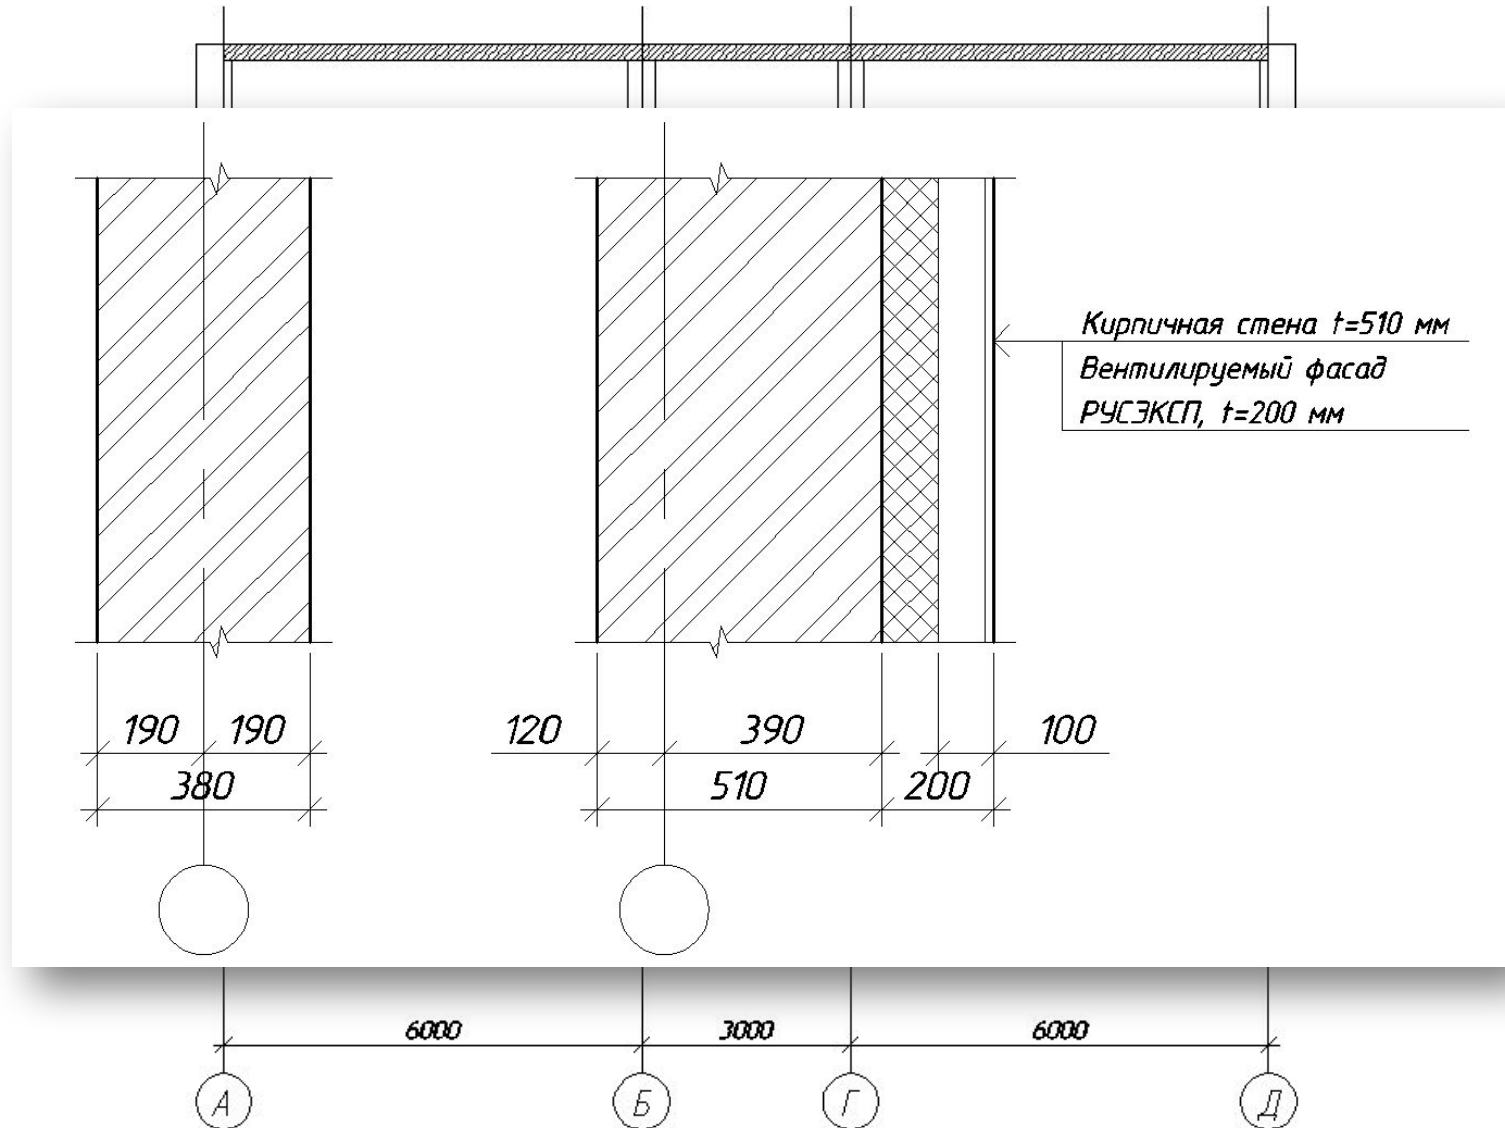

Разрез (стеновая)

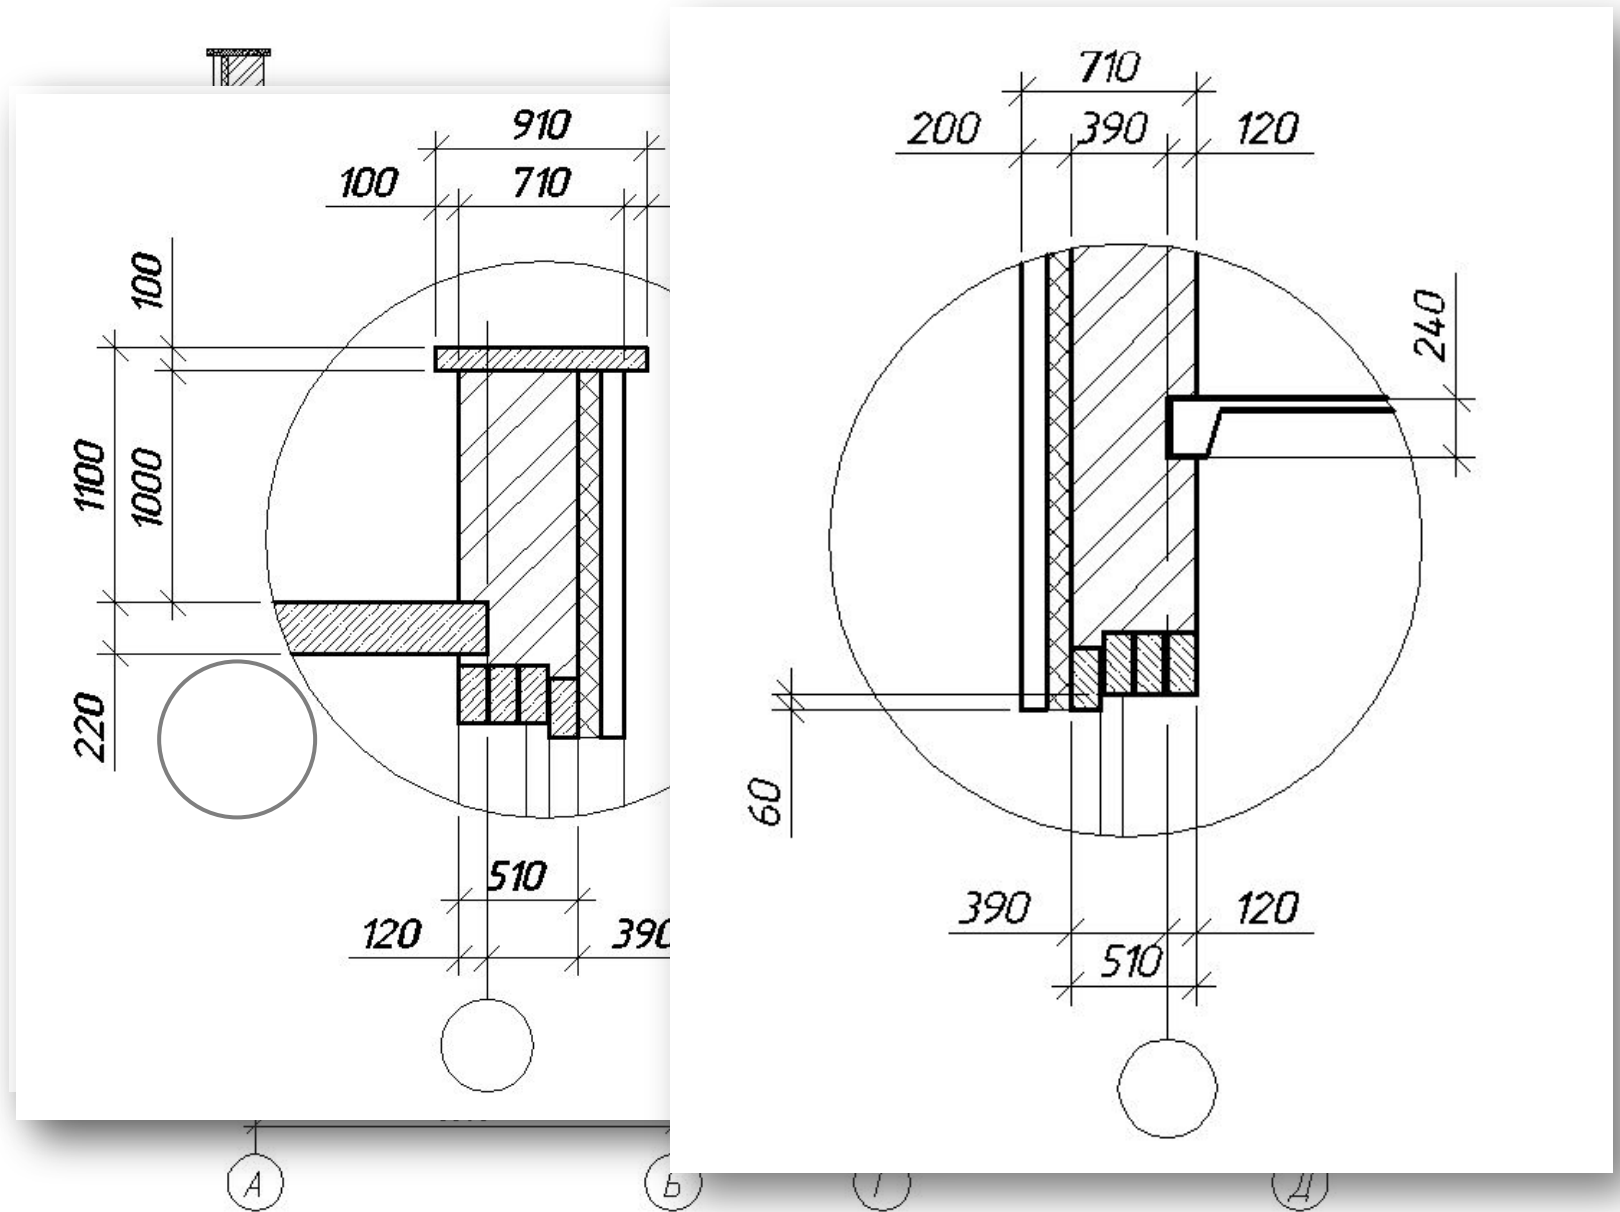

Разрез (стеновая)

