


Проектирование инженерных сооружений


Проектирование земляных сооружений на топографической поверхности

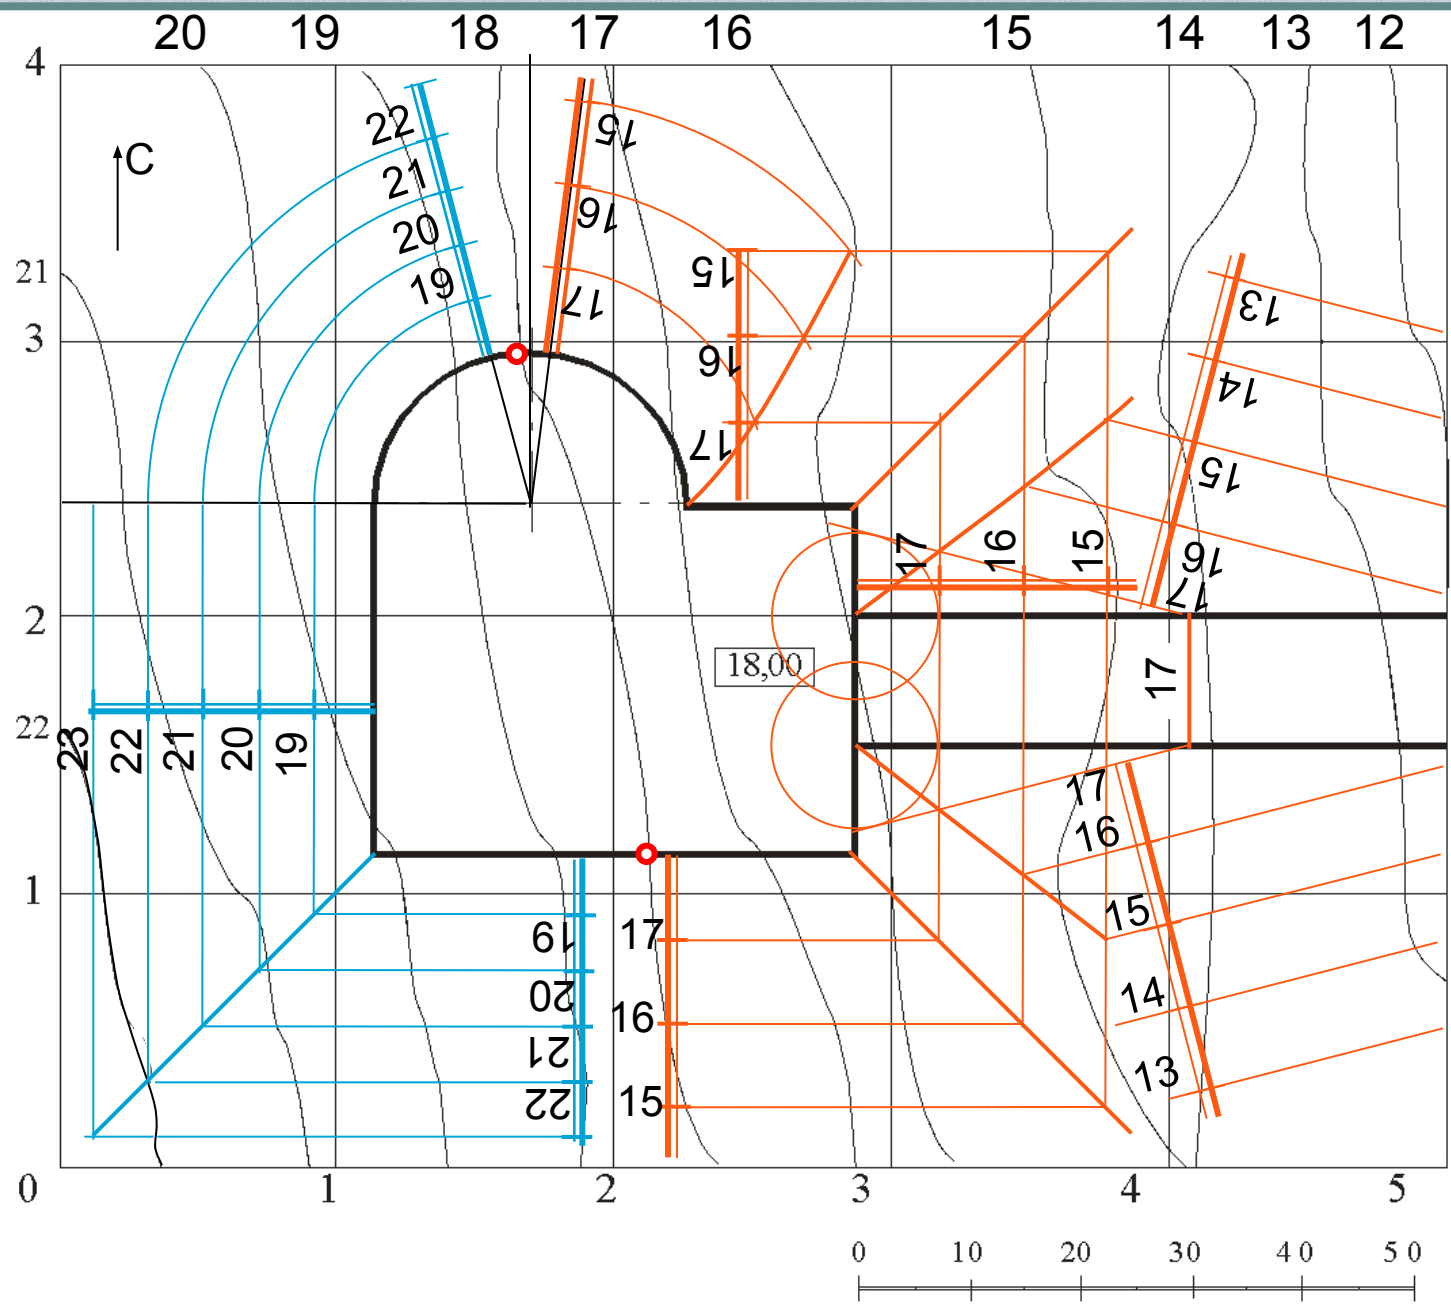


$$l_B = 5$$

$$l_H = 7,5$$

$$l_D = 30$$

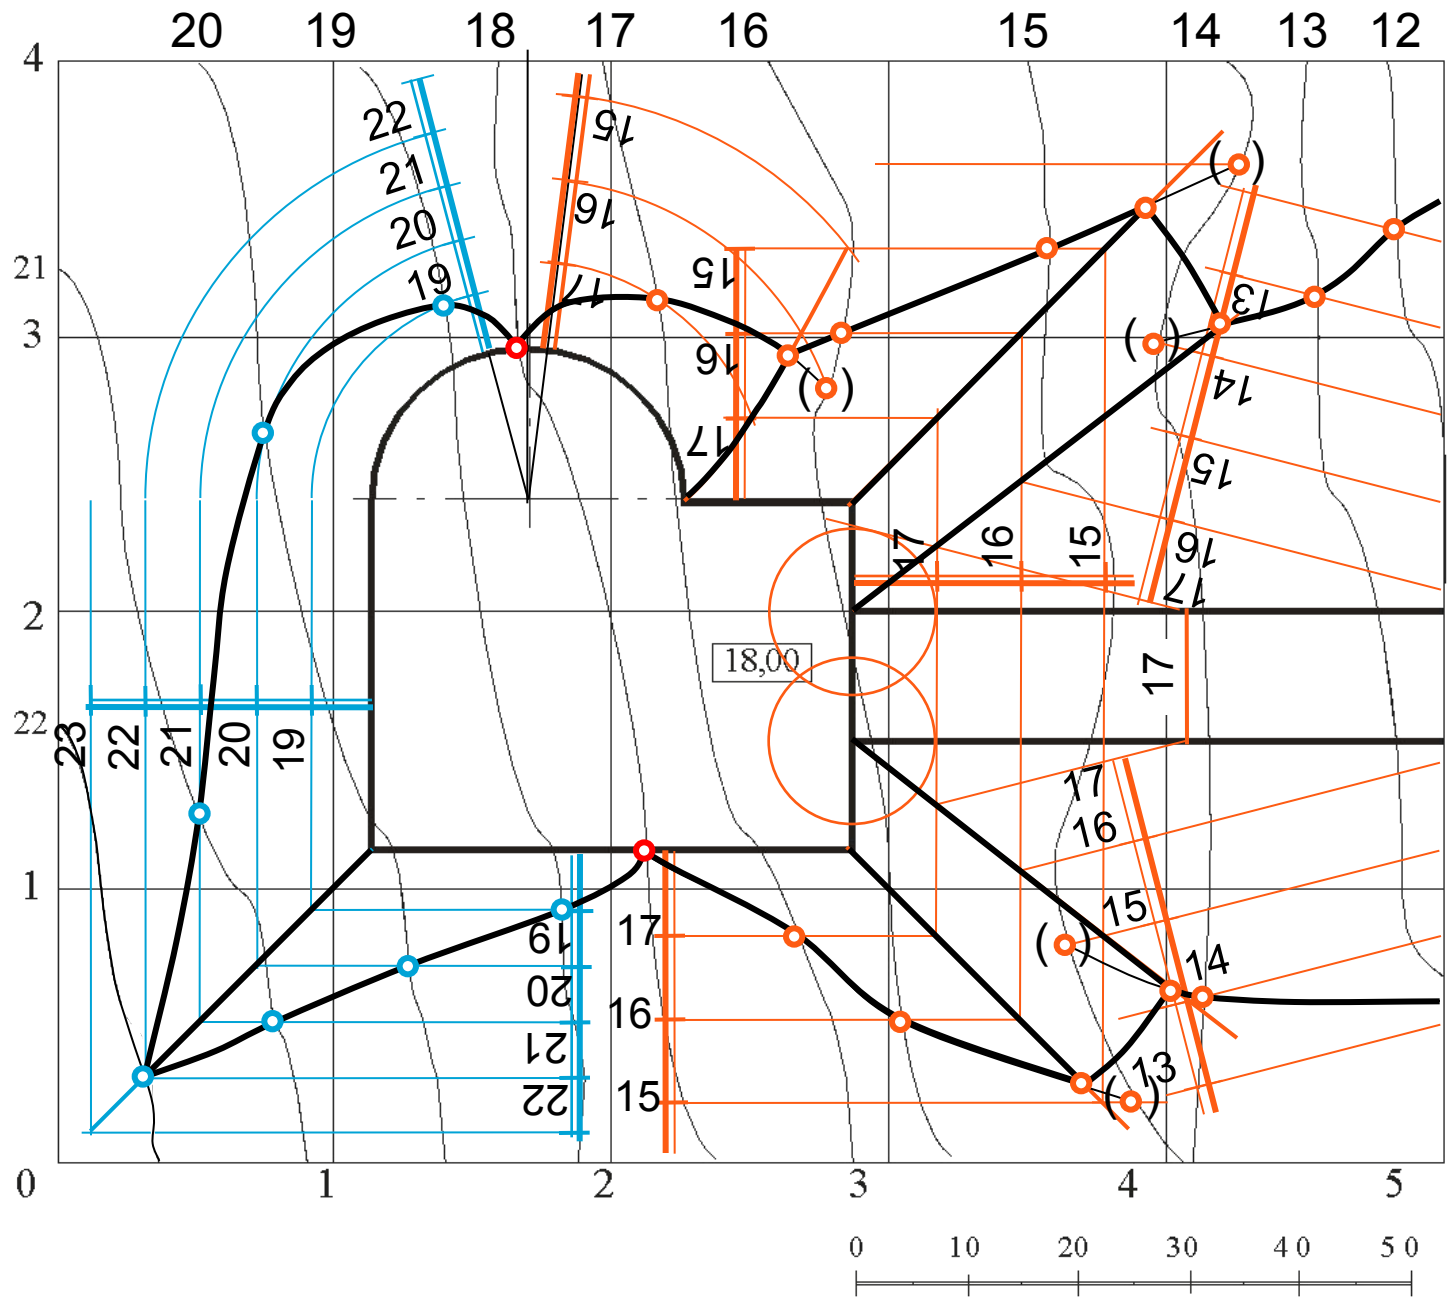

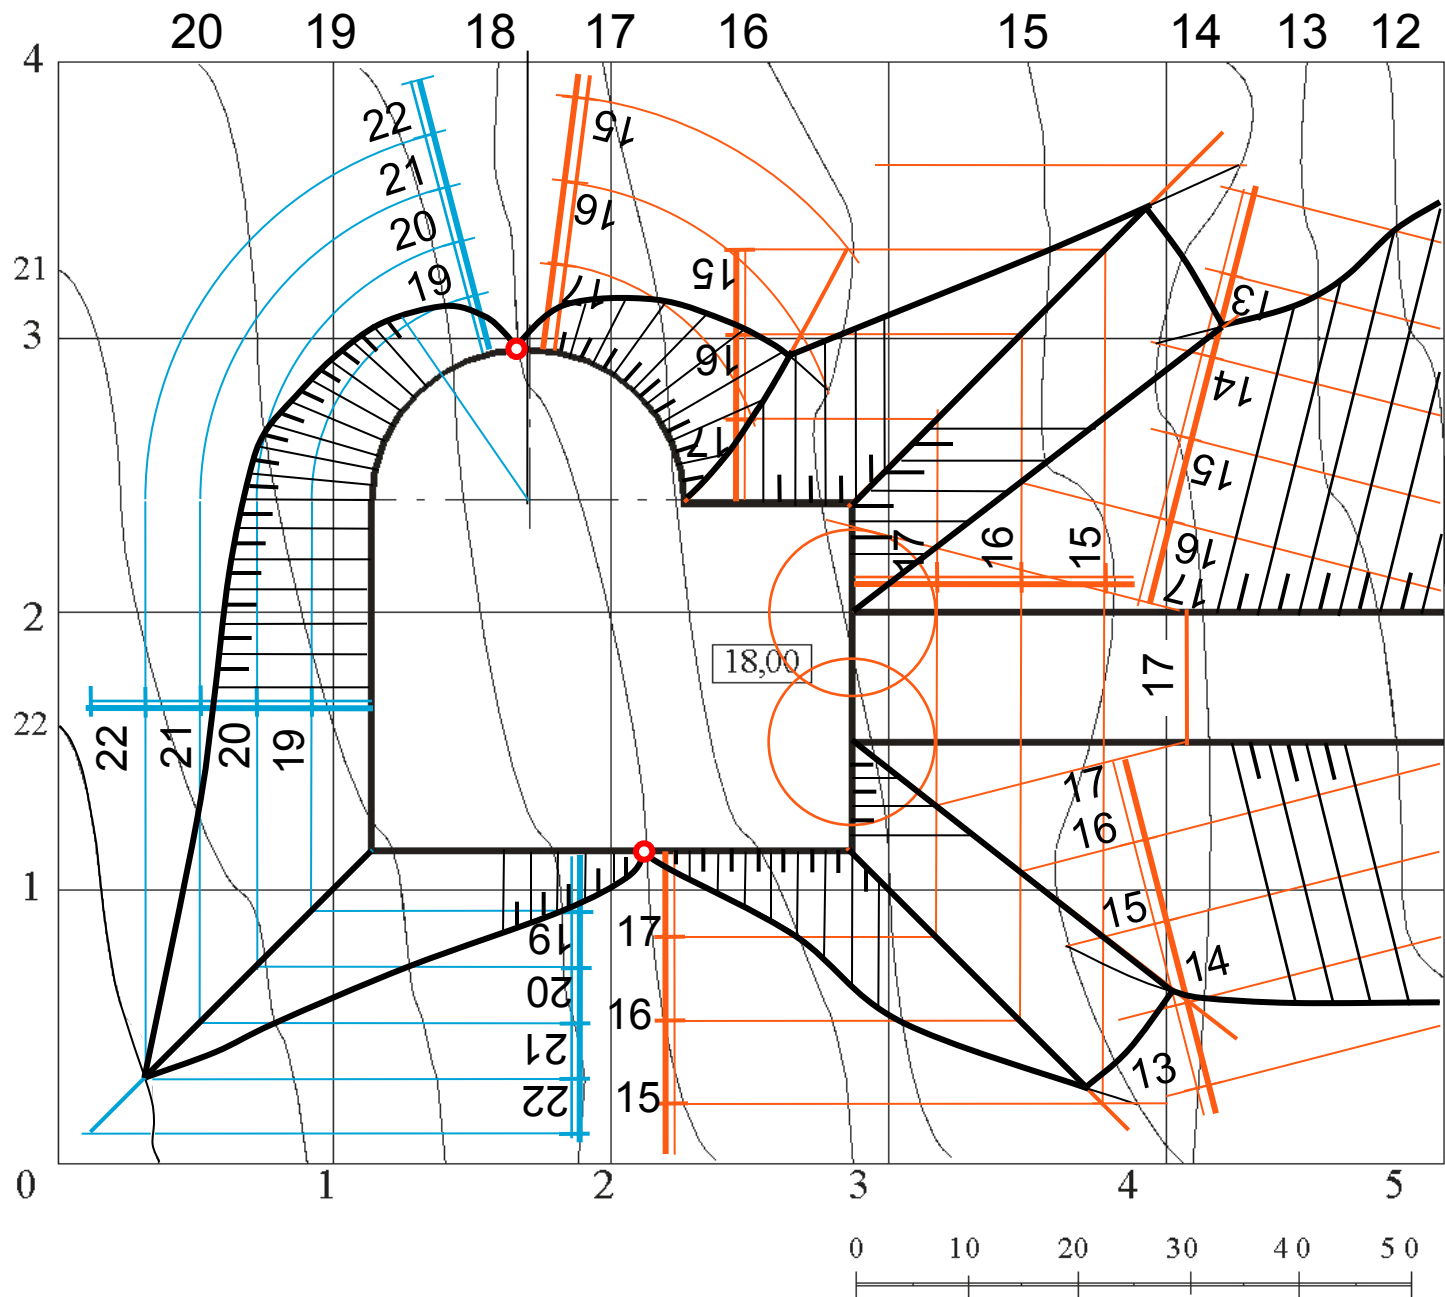

Построение профиля инженерного сооружения

