

Реконструкція будівлі ЗАГАЛЬНО ОСВІТНЬОЇ ШКОЛИ № 3







Інв. № ориг. Підпис і дата Зам. інв. №

						229/2017 - АР			
						Реконструкція будівлі Житомирської міської гімназії №3 з прибудовою, за адресою: м.Житомир, вул. Грушевського, 8			
Змін.	Кільк.	Аркуш	Недок.	Підпис	Дата	Гімназія	Стадія	Аркуш	Аркушів
							РП	4	
Г А П						Перспективне зображення - 3.	ПП АБК "ГЕРА"		
Розробив							КСА серія АА №003113		
Перевірив						м. Житомир			
Н. контр.									



Інв. № ориг. Підпис і дата Зам. Інв. №

						229/2017 - АР			
						Реконструкція будівлі Житомирської міської гімназії №3 з прибудовою, за адресою: м.Житомир, вул. Грушевського, 8			
Змін.	Кільк.	Аркуш	Недок.	Підпис	Дата	Гімназія	Стадія	Аркуш	Аркушів
							РП	6	
Перевірів						Перспективне зображення - 5.		ПП АБК "ГЕРА"	
Н. контр.								КСА серія АА №003113 м. Житомир	
Кучинська									
Ярова									



Зам. № об'єк. | Платіж. дата | №. № орг.

						229/2017 - АР			
						Реконструкція будівлі Житомирської міської гімназії №3 з прибудовою, за адресою: м.Житомир, вул. Грушевського, 8			
Змін.	Кільк.	Аркуш	№док.	Підпис	Дата	Гімназія	Стадія	Аркуш	Аркуші
Г А П		Герез В.					РП	7	
Розробив		Герез Д.							
Перевірив		Кучинська				Перспективне зображення - 6.	ПП АБК "ГЕРА" КСА серія АА №003113 м. Житомир		
Н. контр.		Ярова							



Інв. № ориг. Підпис і дата Зап. Інв. №

						229/2017 - АР			
						Реконструкція будівлі Житомирської міської гімназії №3 з прибудовою, за адресою: м.Житомир, вул. Грушевського, 8			
Змін.	Кільк.	Аркуш	№ док.	Підпис	Дата	Гімназія	Стадія	Аркуш	Аркушів
Г А П		Герез В.					РП	8	
Розробив		Герез Д.							
Перевірив		Кучинська				Перспективне зображення - 7.	ПП АБК "ГЕРА" КСА серія АА №003113 м. Житомир		
Н. контр.		Ярова							




Зам. №в. №

Підпис | дата

№в. №в. орг.

						229/2017 - АР					
						Реконструкція будівлі Житомирської міської гімназії №3 з прибудовою, за адресою: м.Житомир, вул. Грушевського, 8					
						Гімназія			Стадія	Аркуш	Аркушів
									РП	9	
						Перспективне зображення - 8.			ПП АБК "ГЕРА" КСА серія АА №003113 м. Житомир		
Змін.	Кільк.	Аркуш	№док.	Підпис	Дата						
Г А П		Герез В.									
Розробив		Герез Д.									
Перевірив		Кучинська									
Н. контр.		Ярова									

Розріз 6-6. М 1:100.

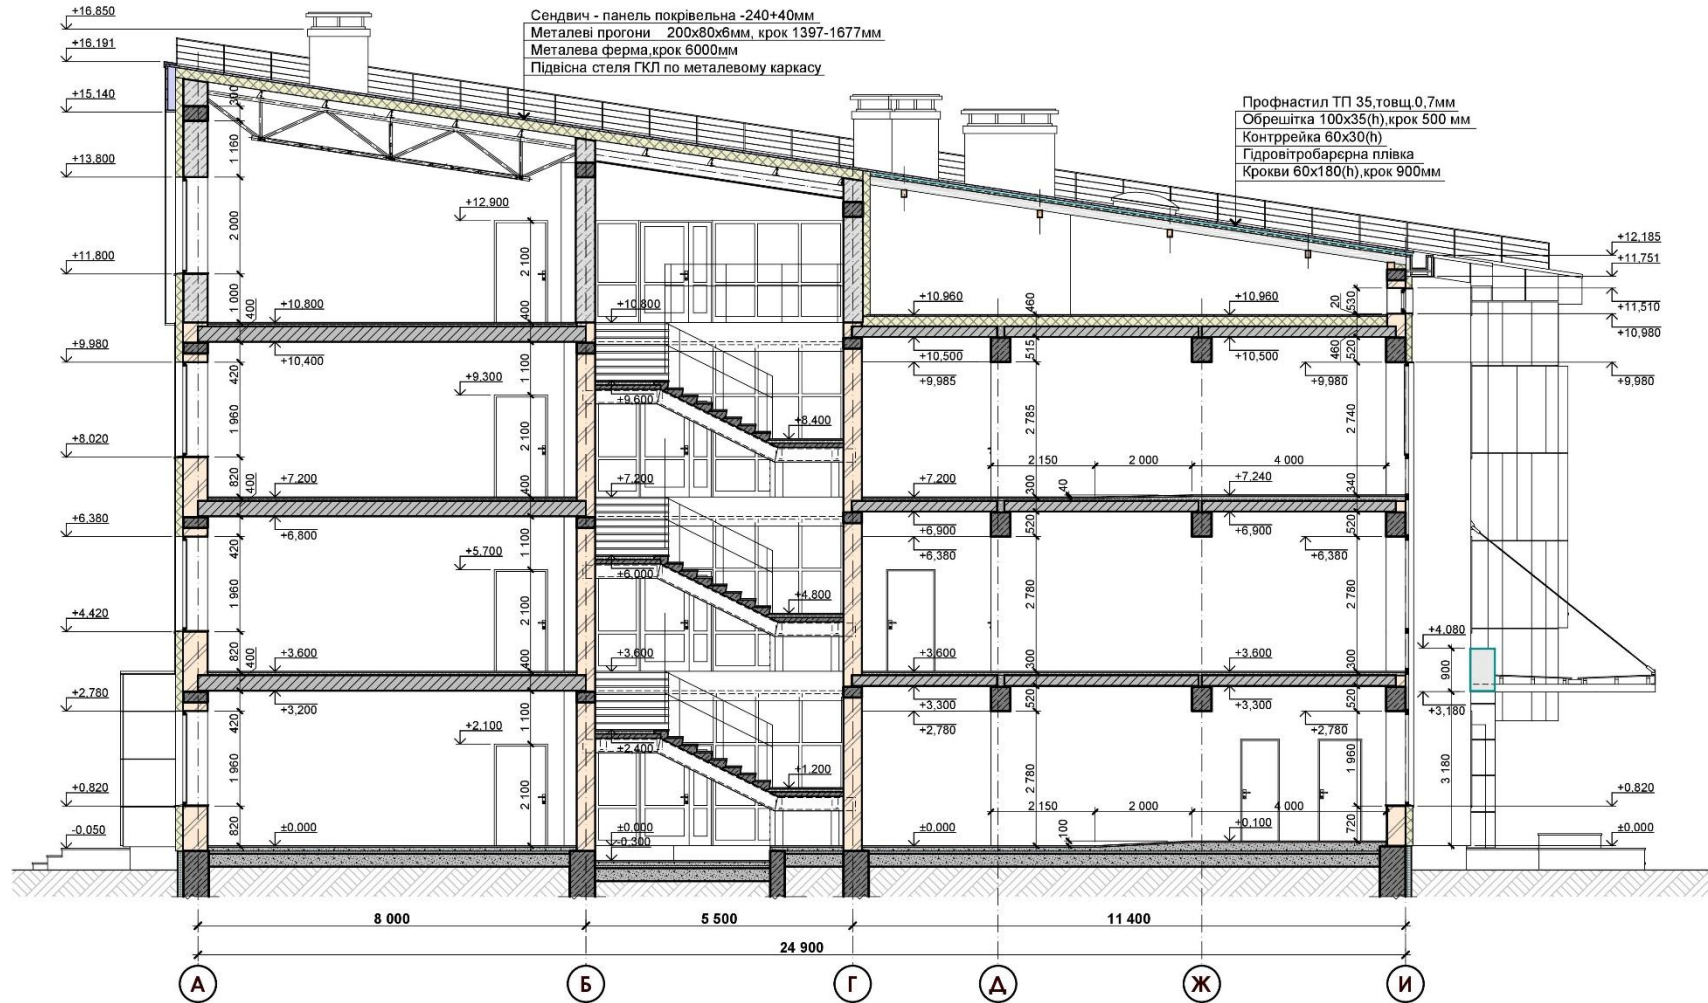


Погоджено:	Інженер ВК	Зам. інв. №	Підпис і дата	Інв. № ориг.
Інженер АБ	Інженер ОВ	Інженер ЕП		

1. Даний аркуш дивитись разом з аркушами КБ-5, 8, 62.

					229/2017 - АР				
					Реконструкція будівлі Житомирської міської гімназії №3 з прибудовою, за адресою: м.Житомир, вул. Грушевського, 8				
Змін.	Кільк.	Аркуш	№ док.	Підпис	Дата	Гімназія	Стадія	Аркуш	Аркушів
Г А П		Герез В.					РП	29	
Розробив		Герез Д.				Розріз 6-6. М 1:100.	ПП АБК "ГЕРА" КСА серія АР №000899 м. Житомир		
Перевірив		Кучинська							
Н. контр.		Ярова							

Розріз 3-3. М 1:100.

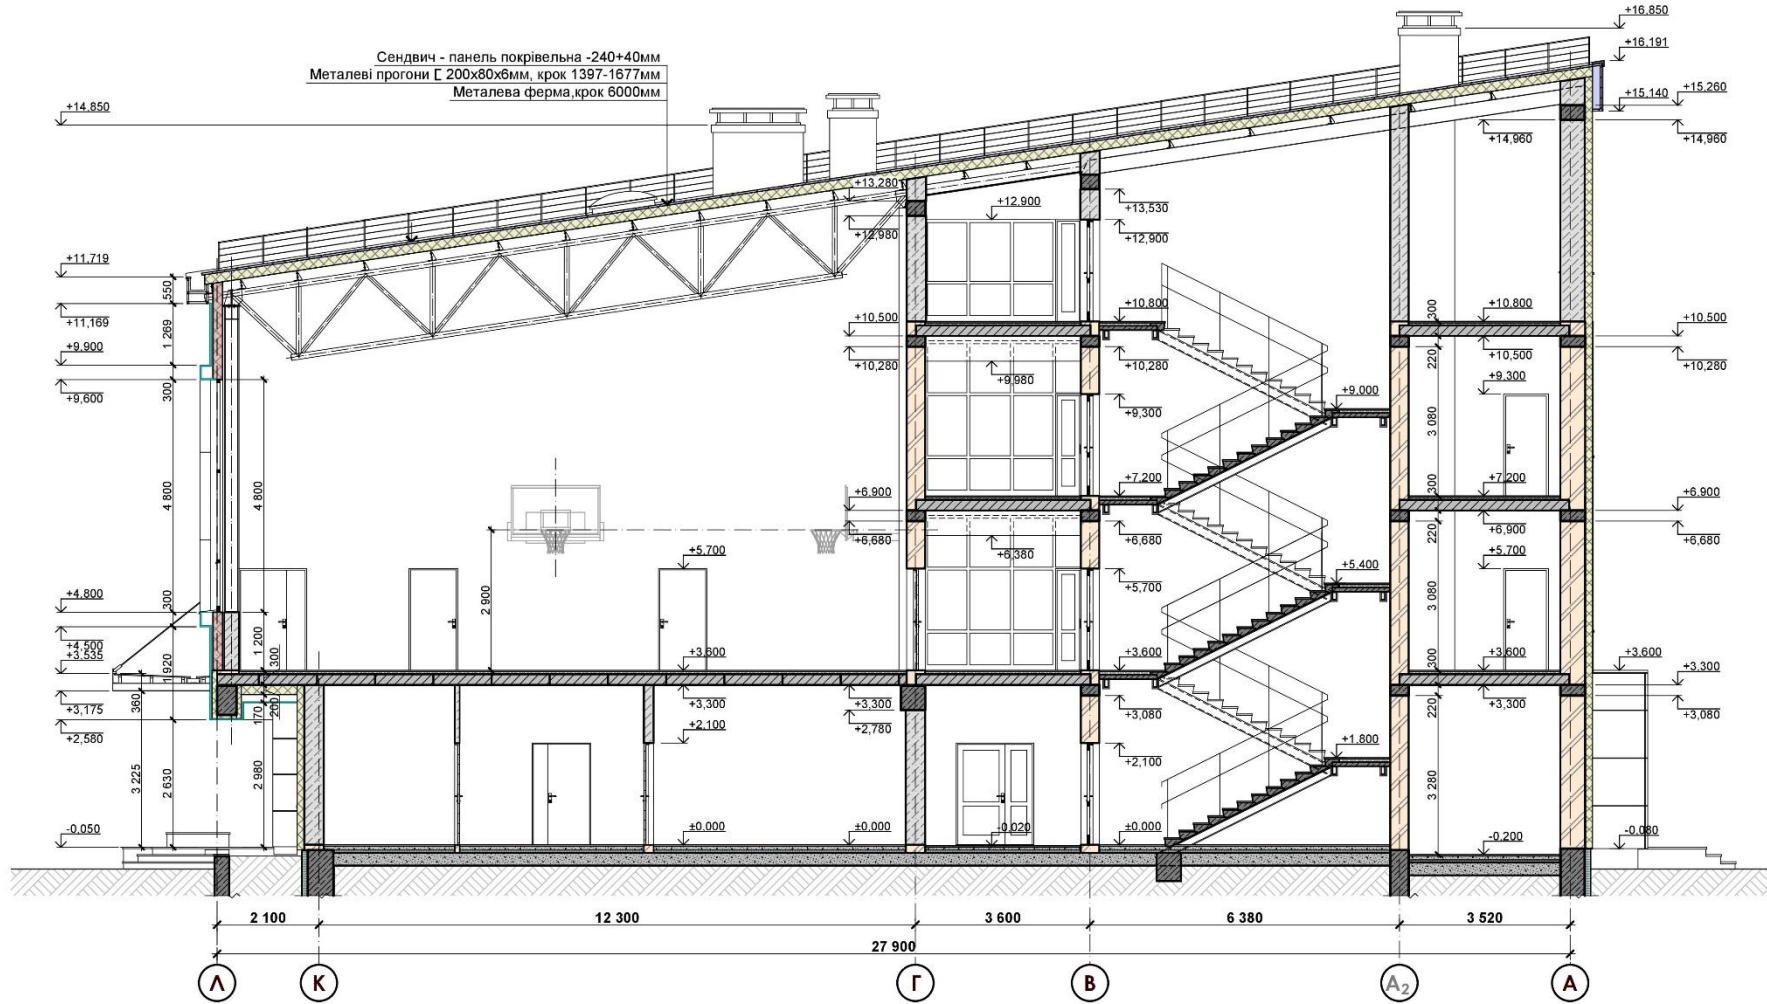

1. Даний аркуш дивитись разом з аркушами КБ-5, 8, 62.

Погоджено:	Інженер ВК
Інженер АБ	Інженер ОВ
Інженер ЕП	
Зам. інв. №	
Підпис і дата	
Інв. № ориг.	

					229/2017 - АР				
					Реконструкція будівлі Житомирської міської гімназії №3 з прибудовою, за адресою: м.Житомир, вул. Грушевського, 8				
Змін.	Кільк.	Аркуш	№ док.	Підпис	Дата	Гімназія	Стадія	Аркуш	Аркушів
Г А П		Герез В.					РП	26	
Розробив		Герез Д.				Розріз 3-3. М 1:100.	ПП АБК "ГЕРА" КСА серія АР №000899 м. Житомир		
Перевірив		Кучинська							
Н. контр.		Ярова							