

Нам
ЗДЕСЬ
ЖИТЬ



Проект благоустройства центральной части р.п. Тевриз Стадия эскиз.

Автор проекта:
Шалмин Н.П.
Кооль Ю.В.
Попова В.С.

Омск 2017

Центральная часть в существующем состоянии.



План с решением центральной части.



Изм.	Лист	№ докум.	Подп.	Дата


Решение центральной части.



Изм.	Лист	№ докум.	Подп.	Дата

Решение центральной части

Решение центральной части

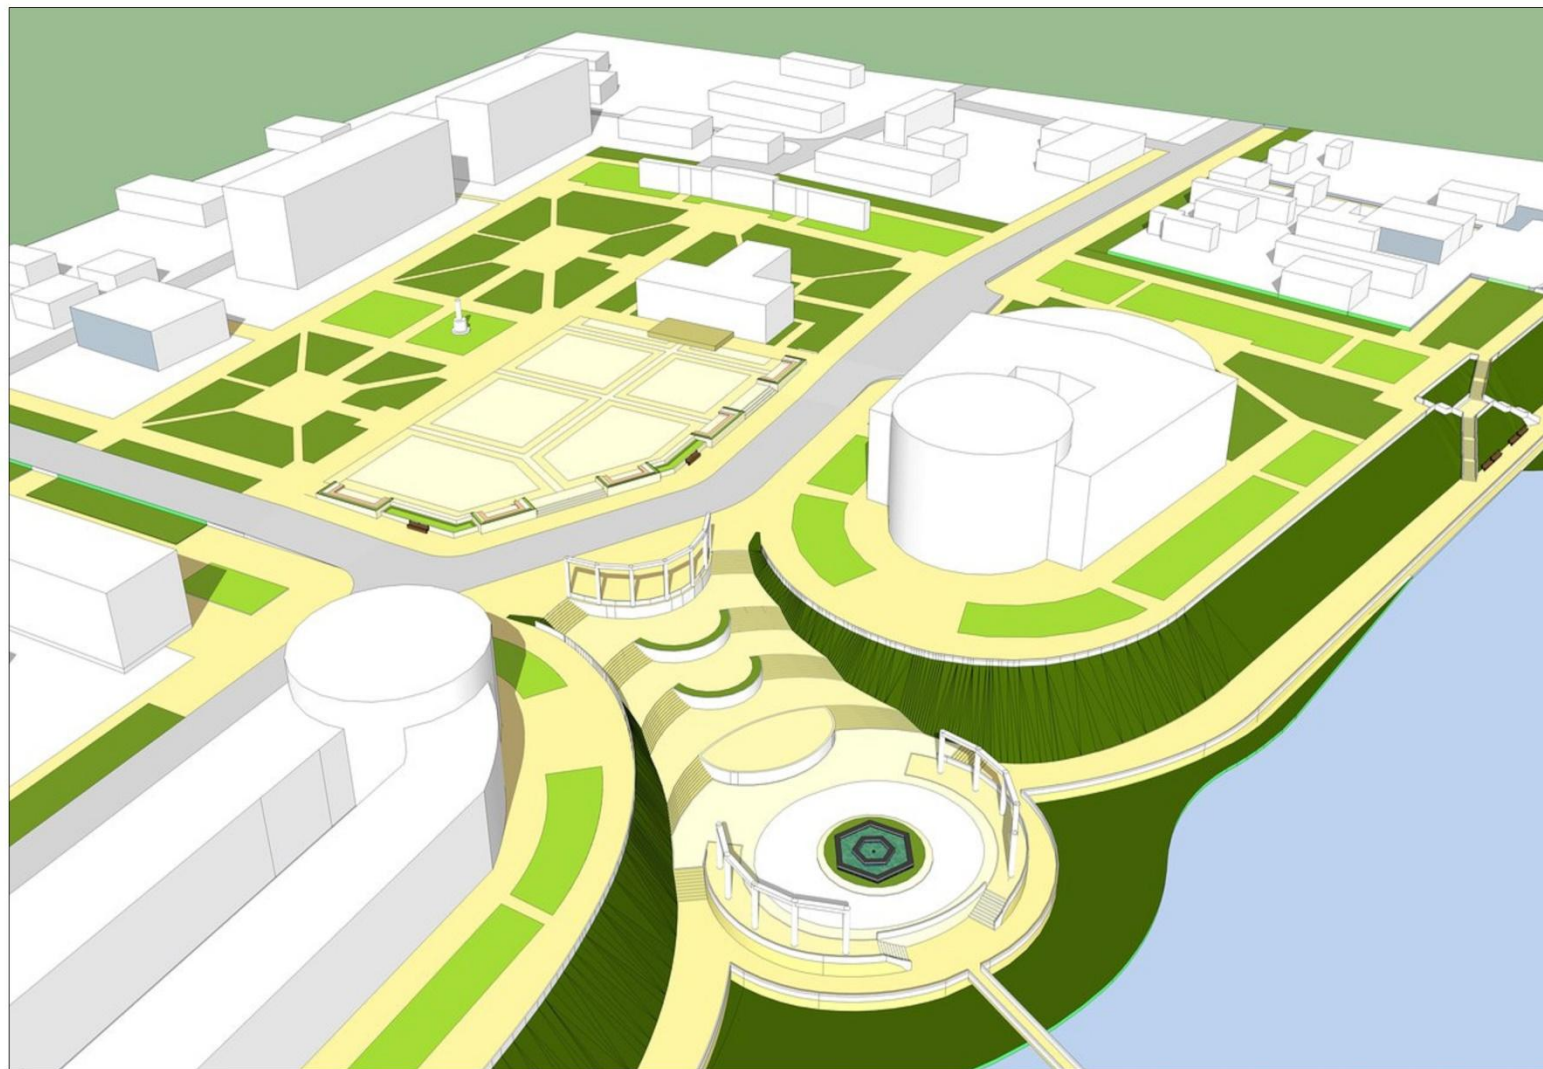


Изм.	Лист	№ докум.	Подп.	Дата

Решение центральной части

Лист
5

План площади у администрации

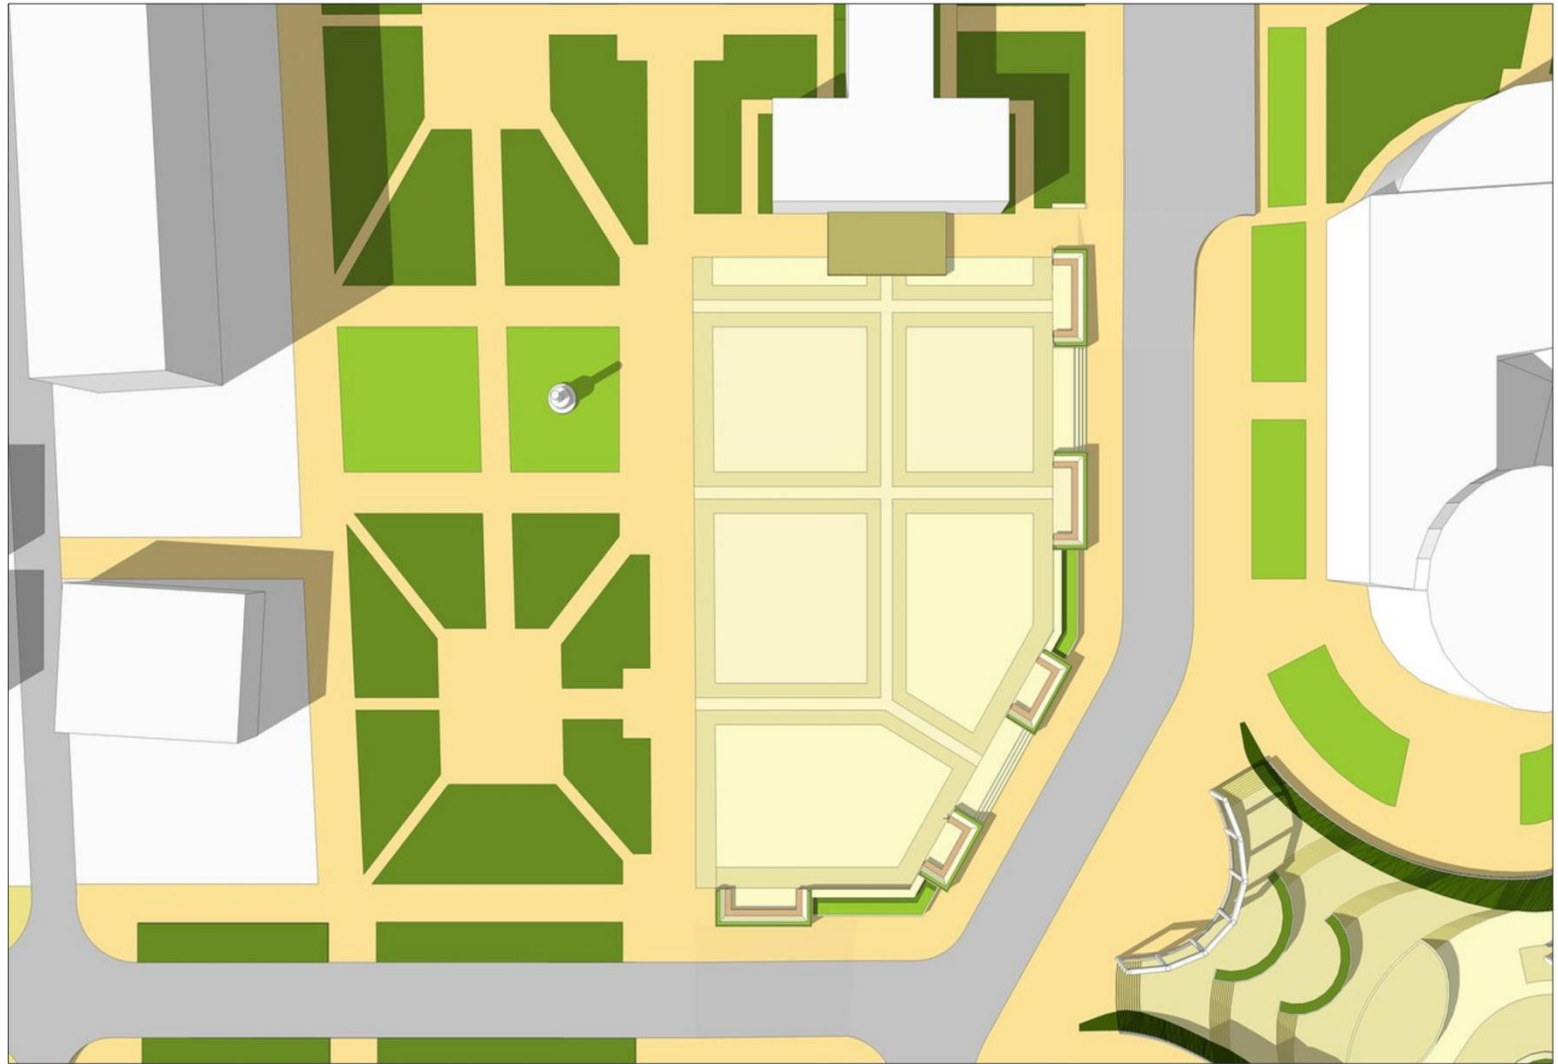


Изм.	Лист	№ докум.	Подп.	Дата

План площади у администрации

Лист
6

Площадь у администрации. Перспективное изображение

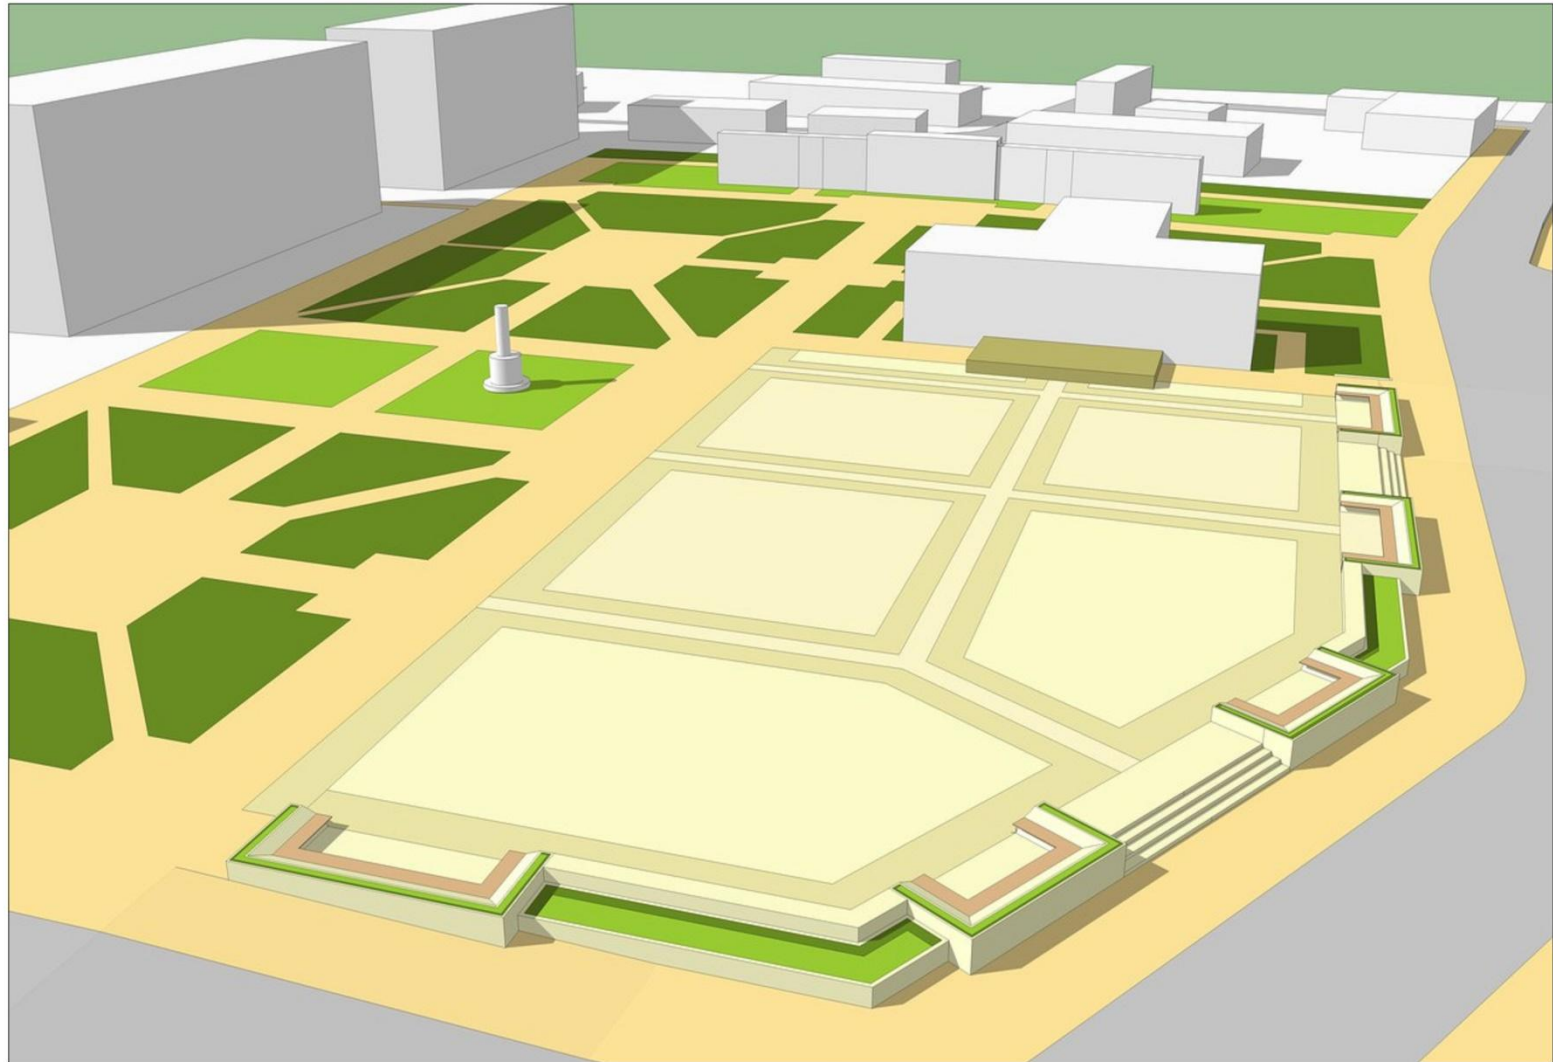

Изм.	Лист	№ докум.	Подп.	Дата

Площадь у администрации.
Перспективное изображение


Перспективное изображение



Изм.	Лист	№ докум.	Подп.	Дата

Перспективное изображение.

Перспективное изображение

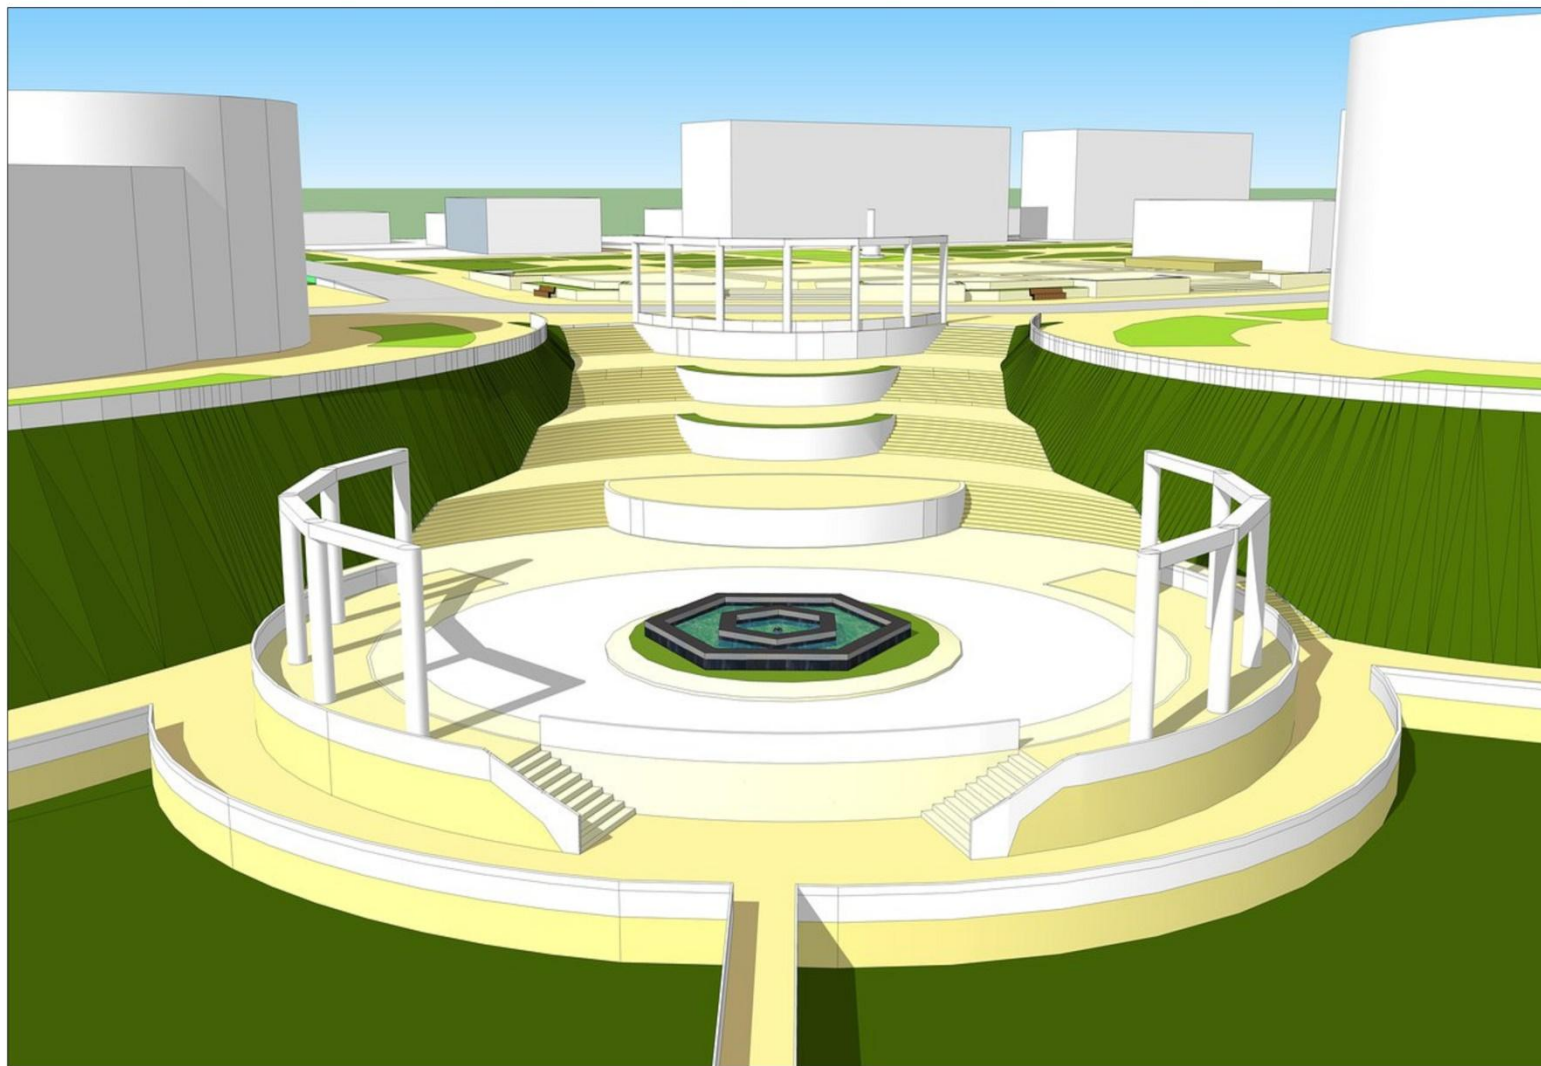


Изм.	Лист	№ докум.	Подп.	Дата

Перспективное изображение

Лист
9

Перспективное изображение.

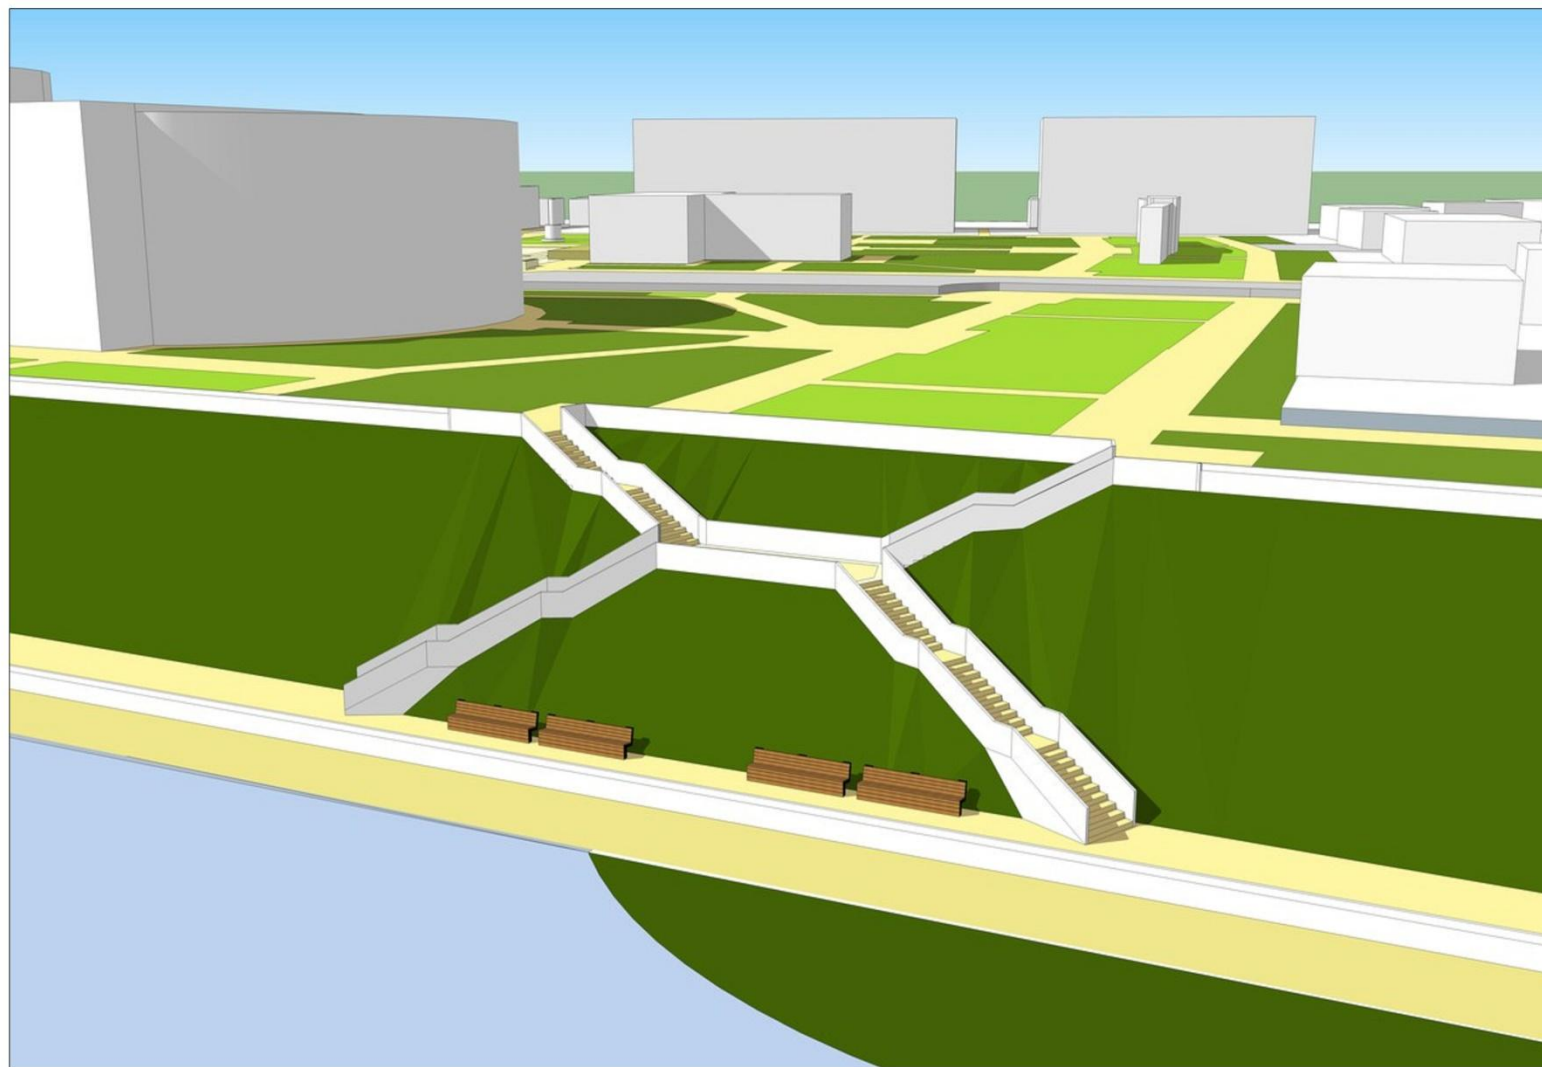

Изм.	Лист	№ докум.	Подп.	Дата

Перспективное изображение

Лист
10