


ООО "Andrey Dmitriev and Eduard Feigin"

*PRE-PROPOSAL TO BUILD A COMPLEX OF BUILDINGS OF THE EMBASSY OF
THE REPUBLIC OF INDIA IN MOSCOW*



Moscow 2016

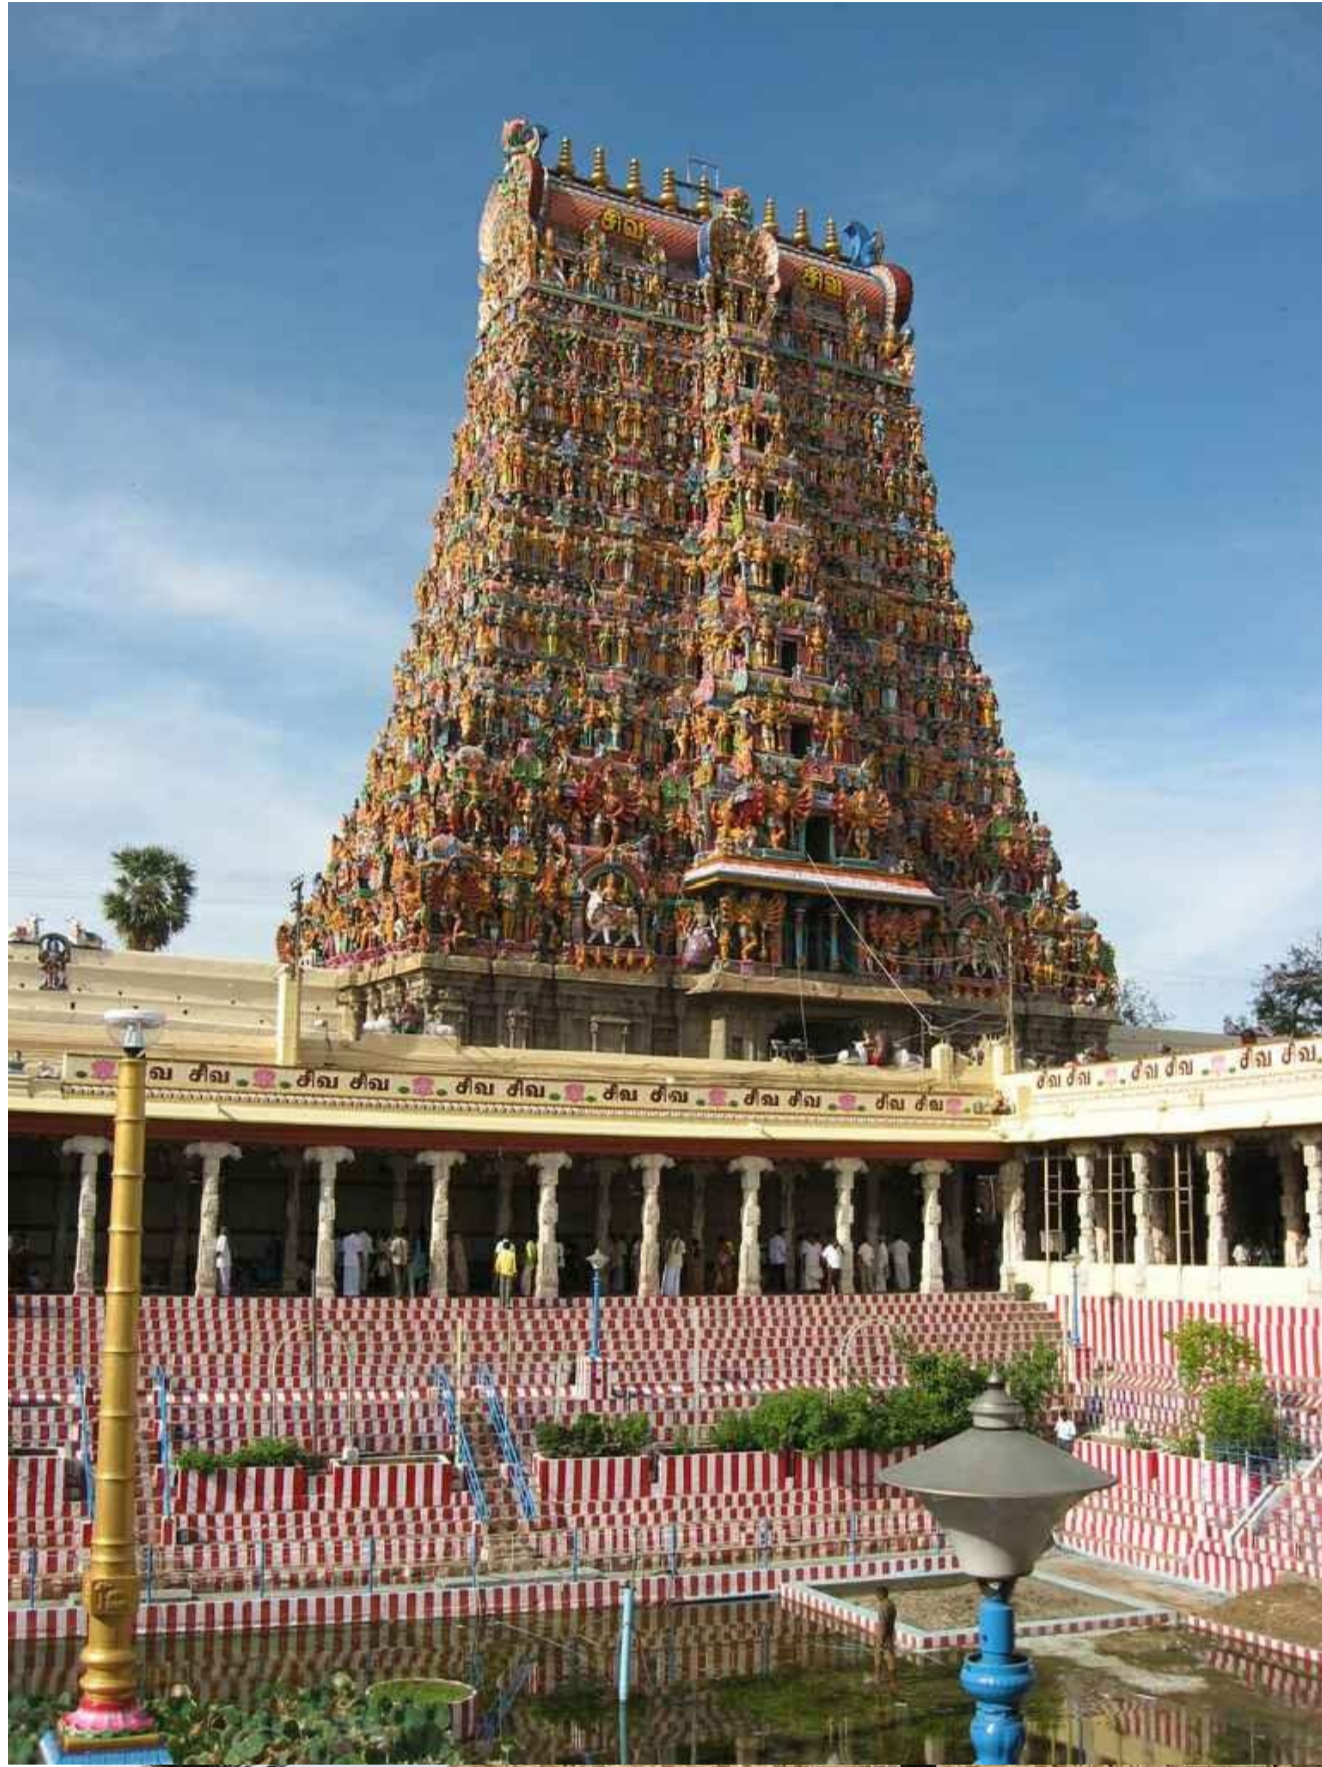




View 01









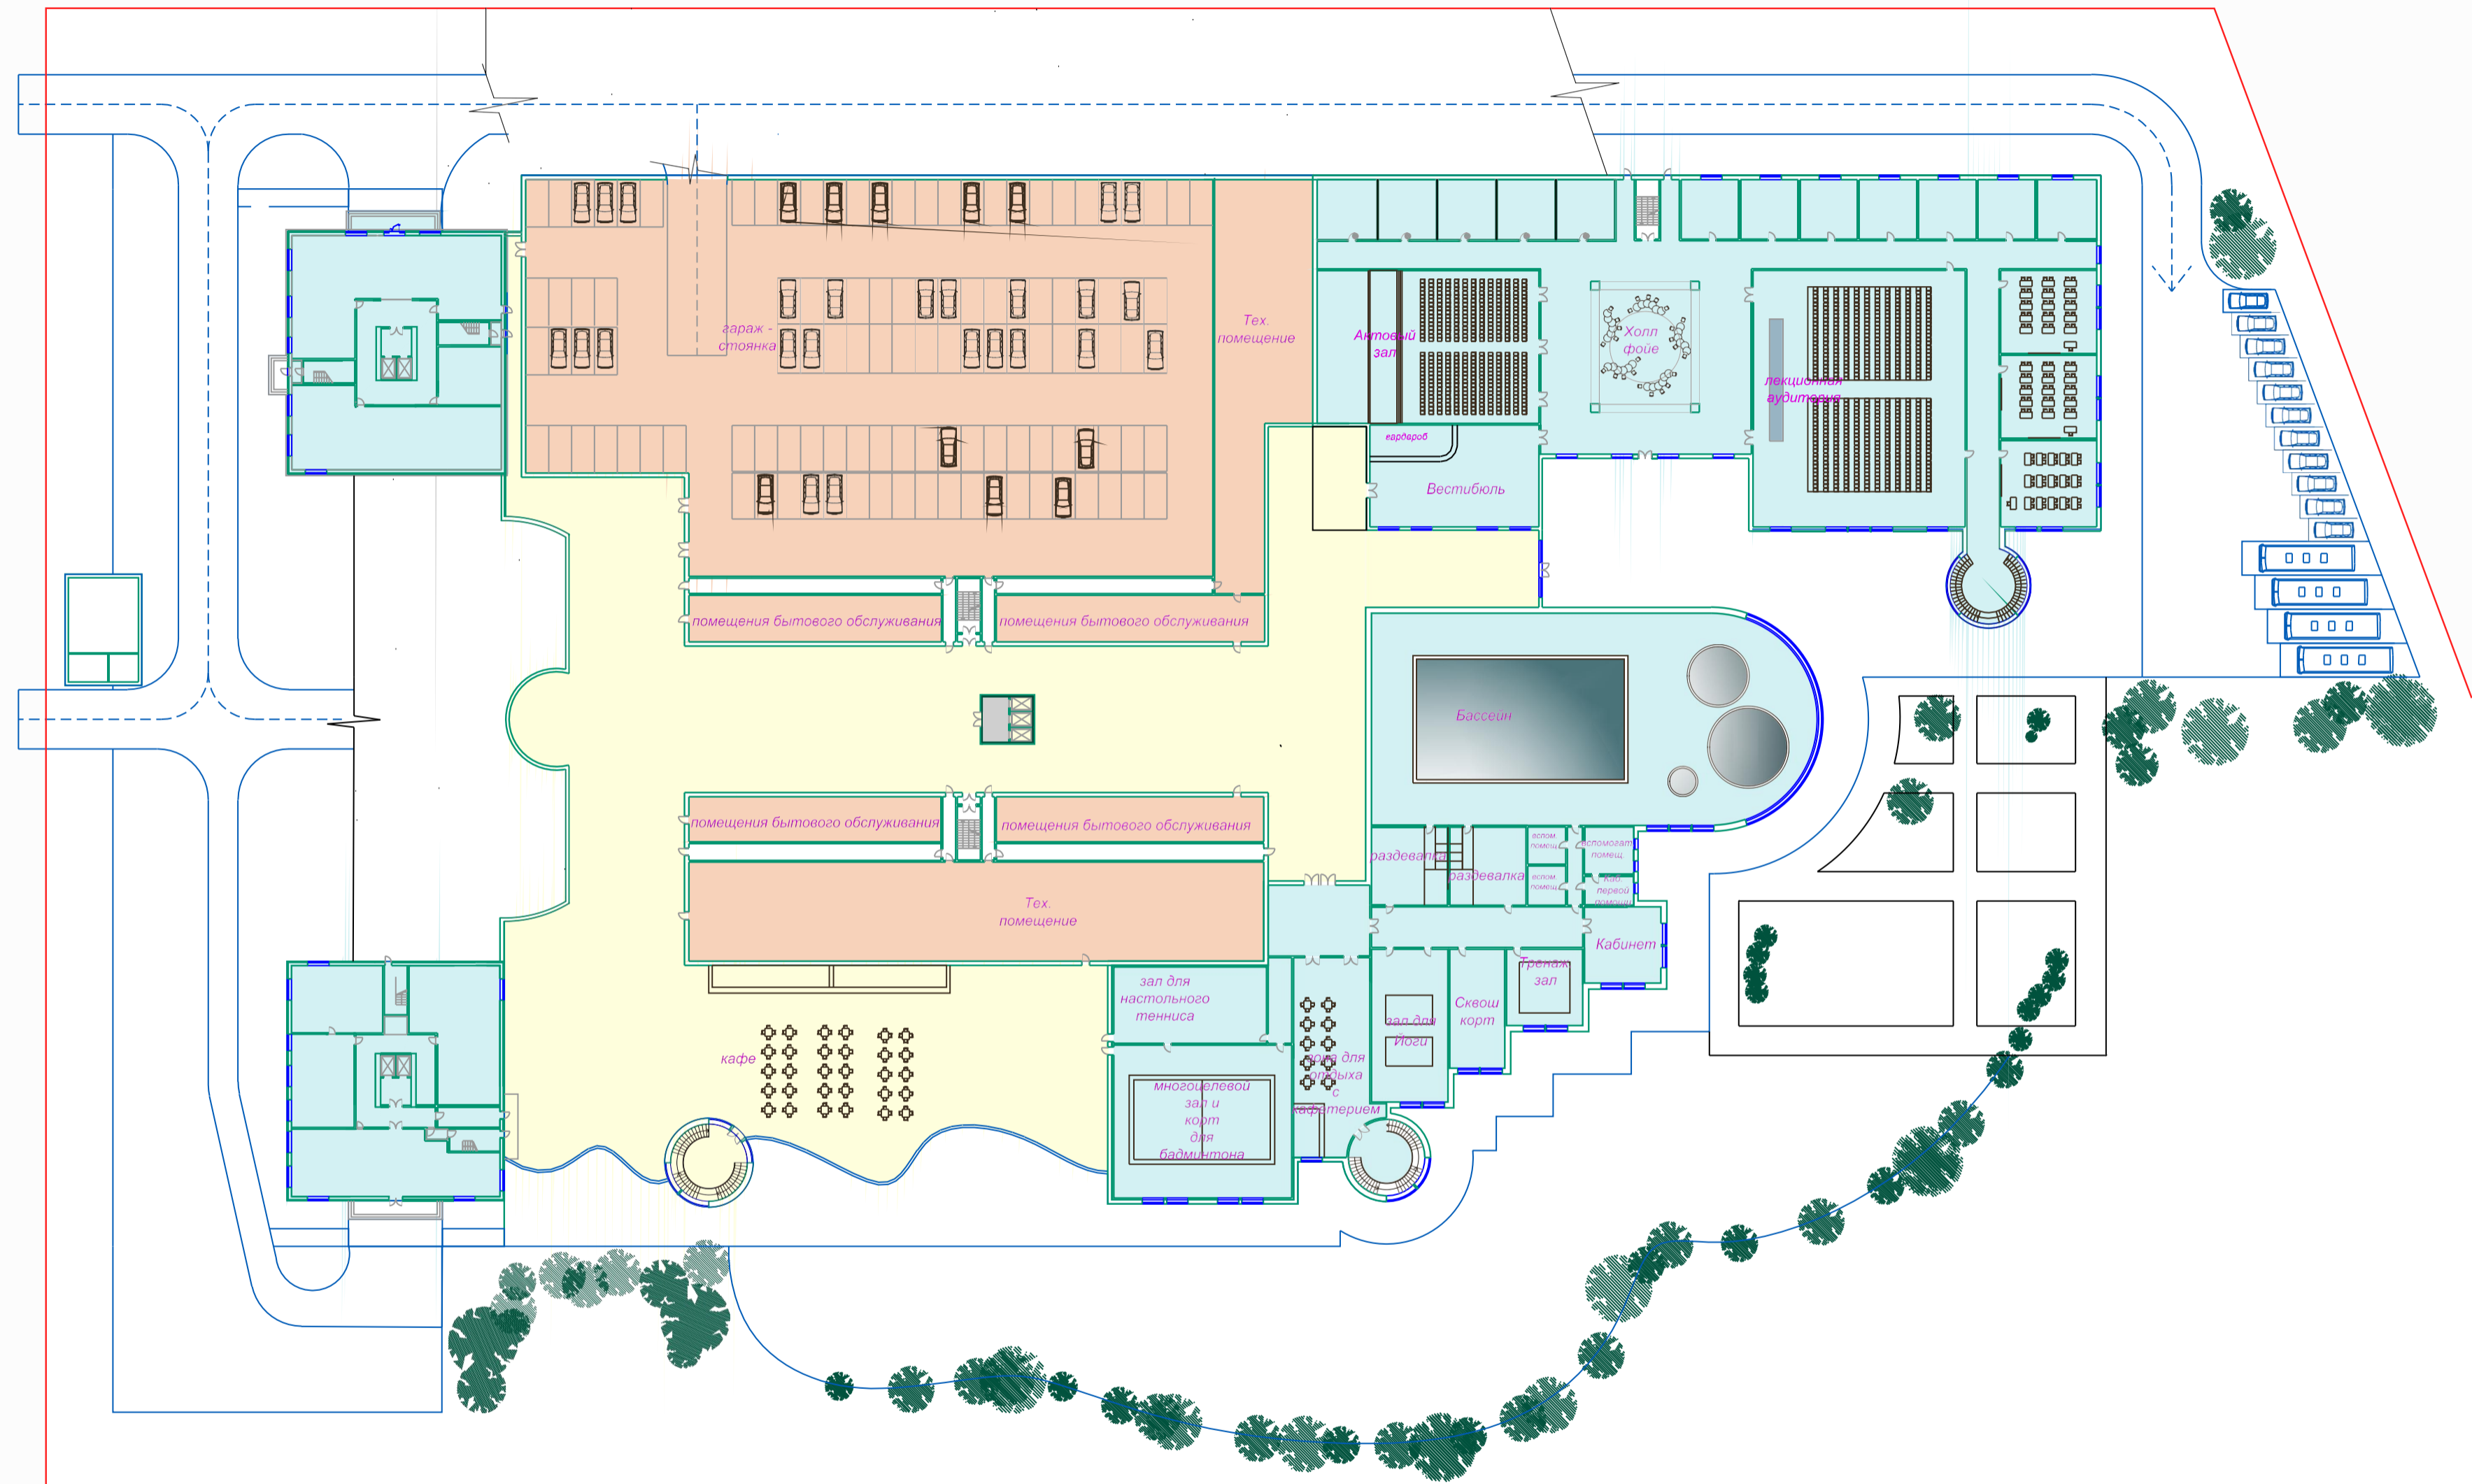


stylobate plan

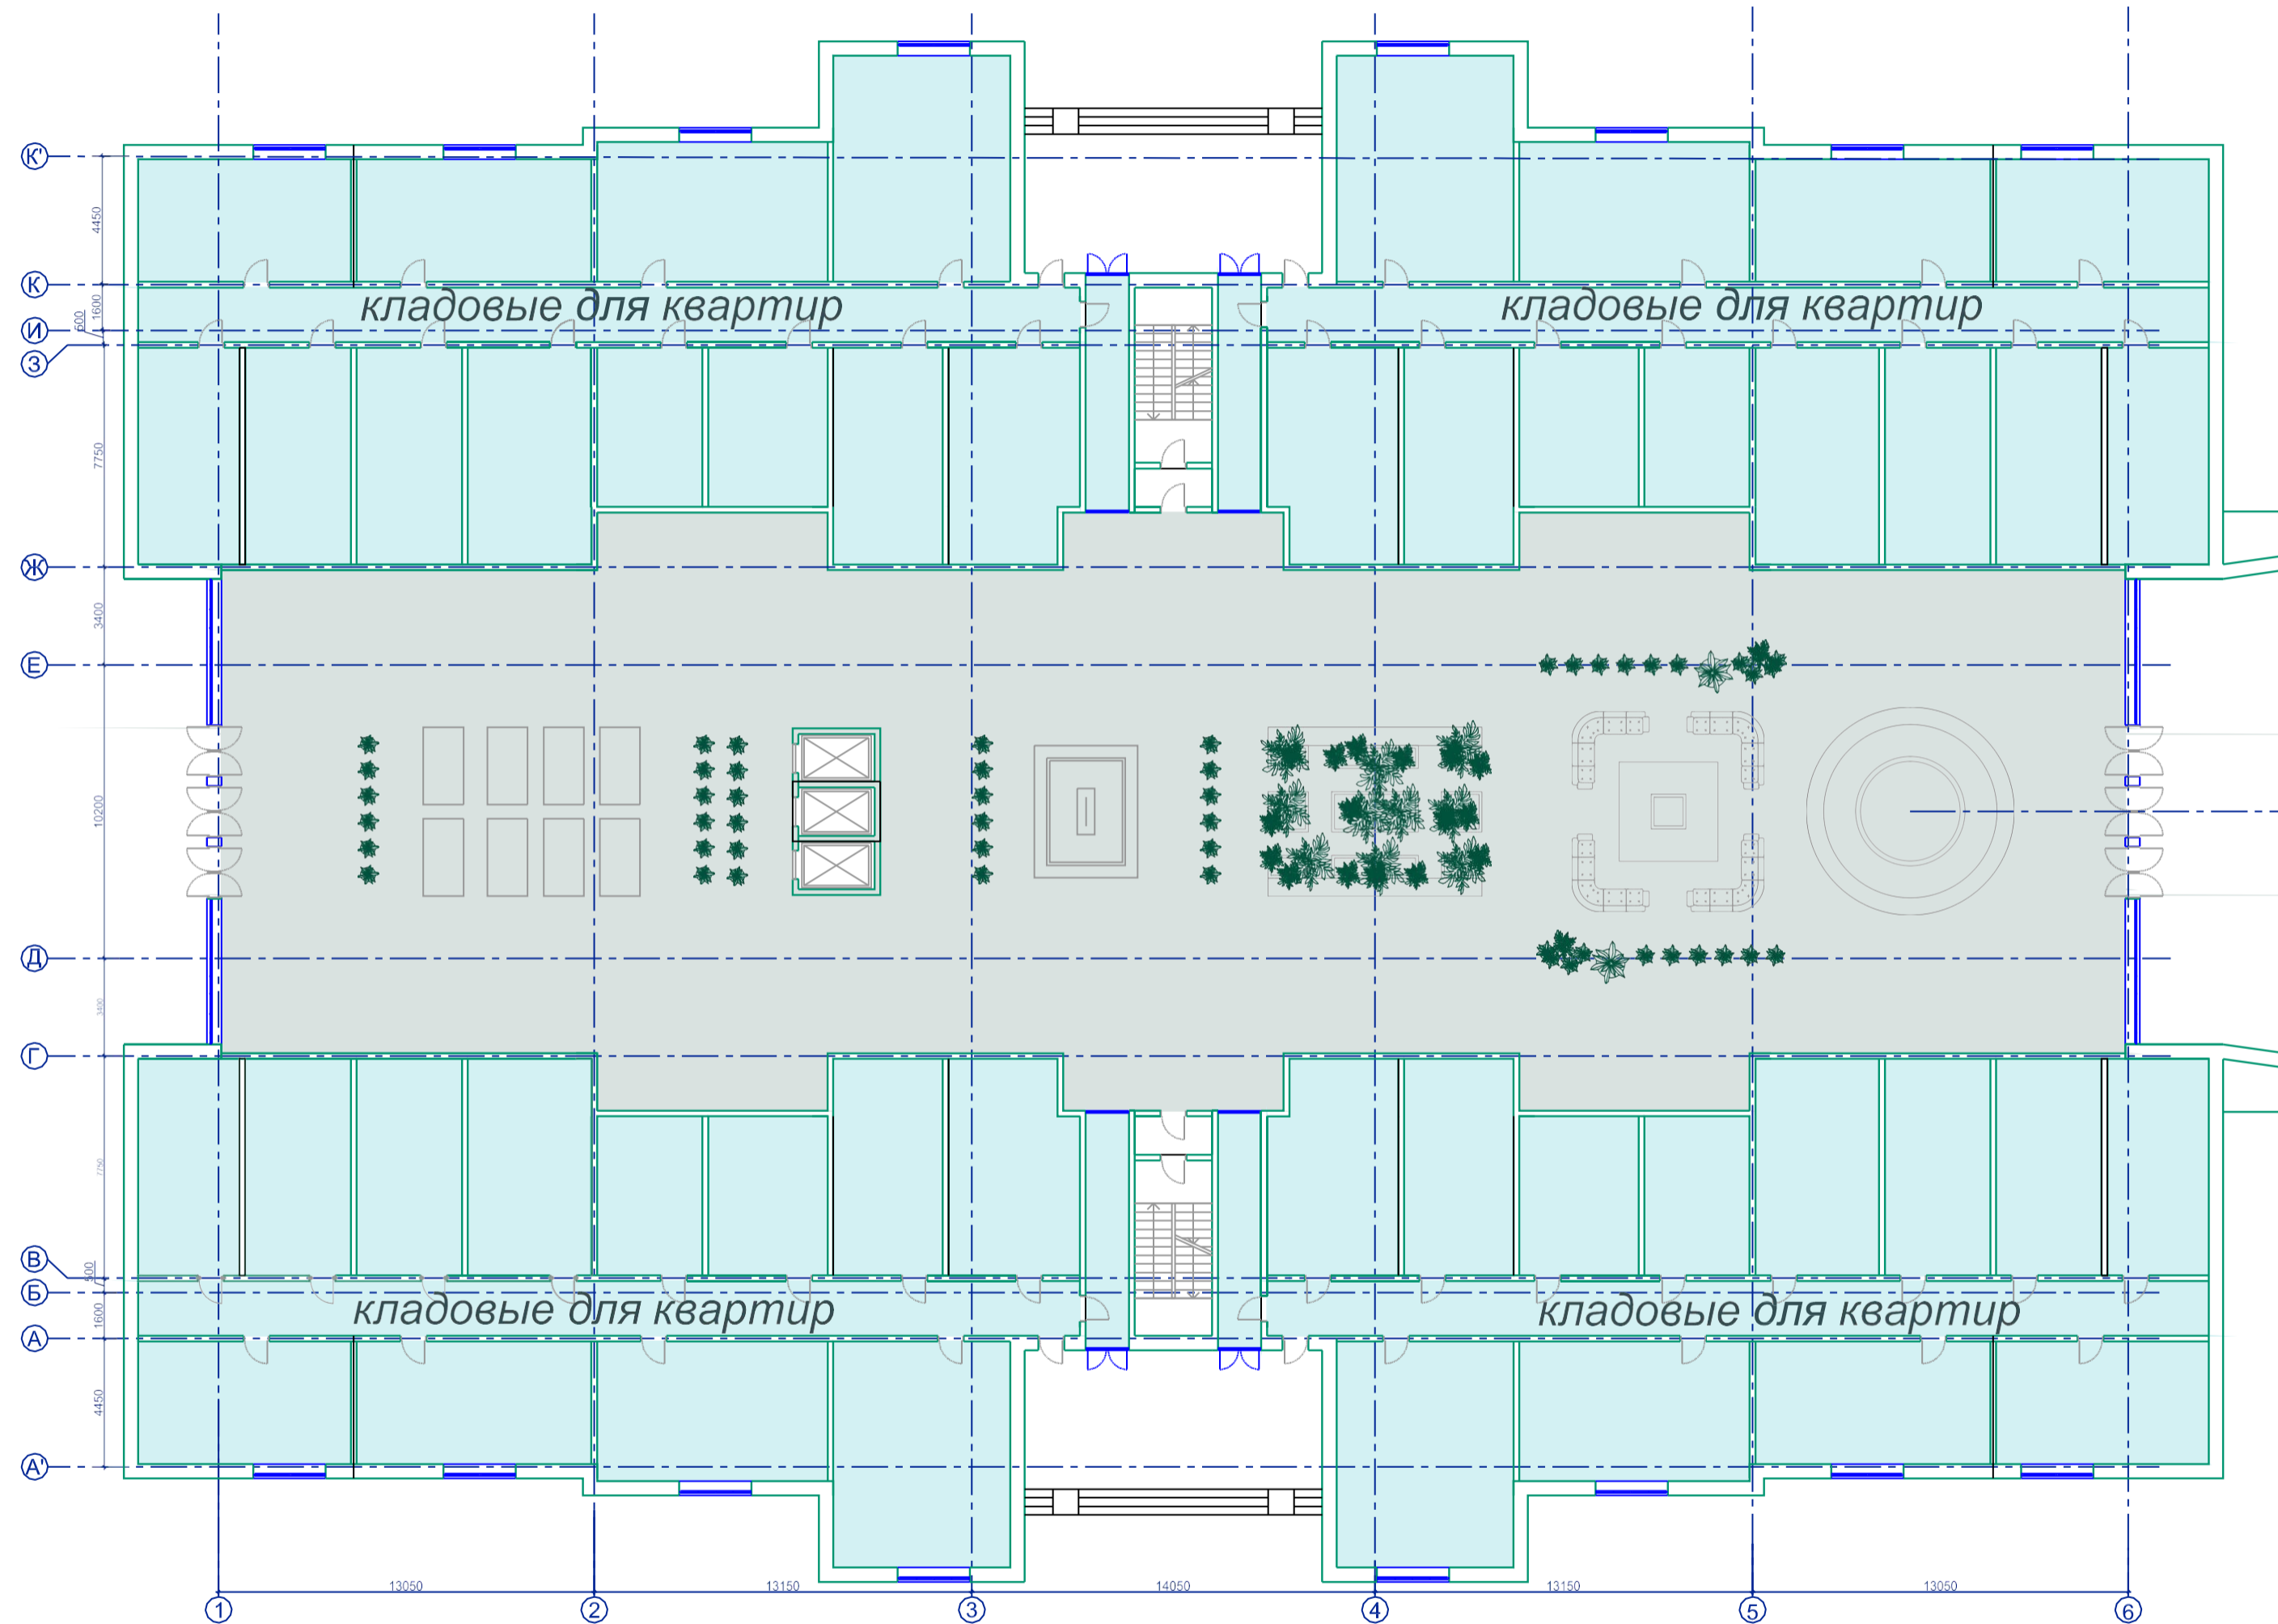

VIP housing
Ground floor

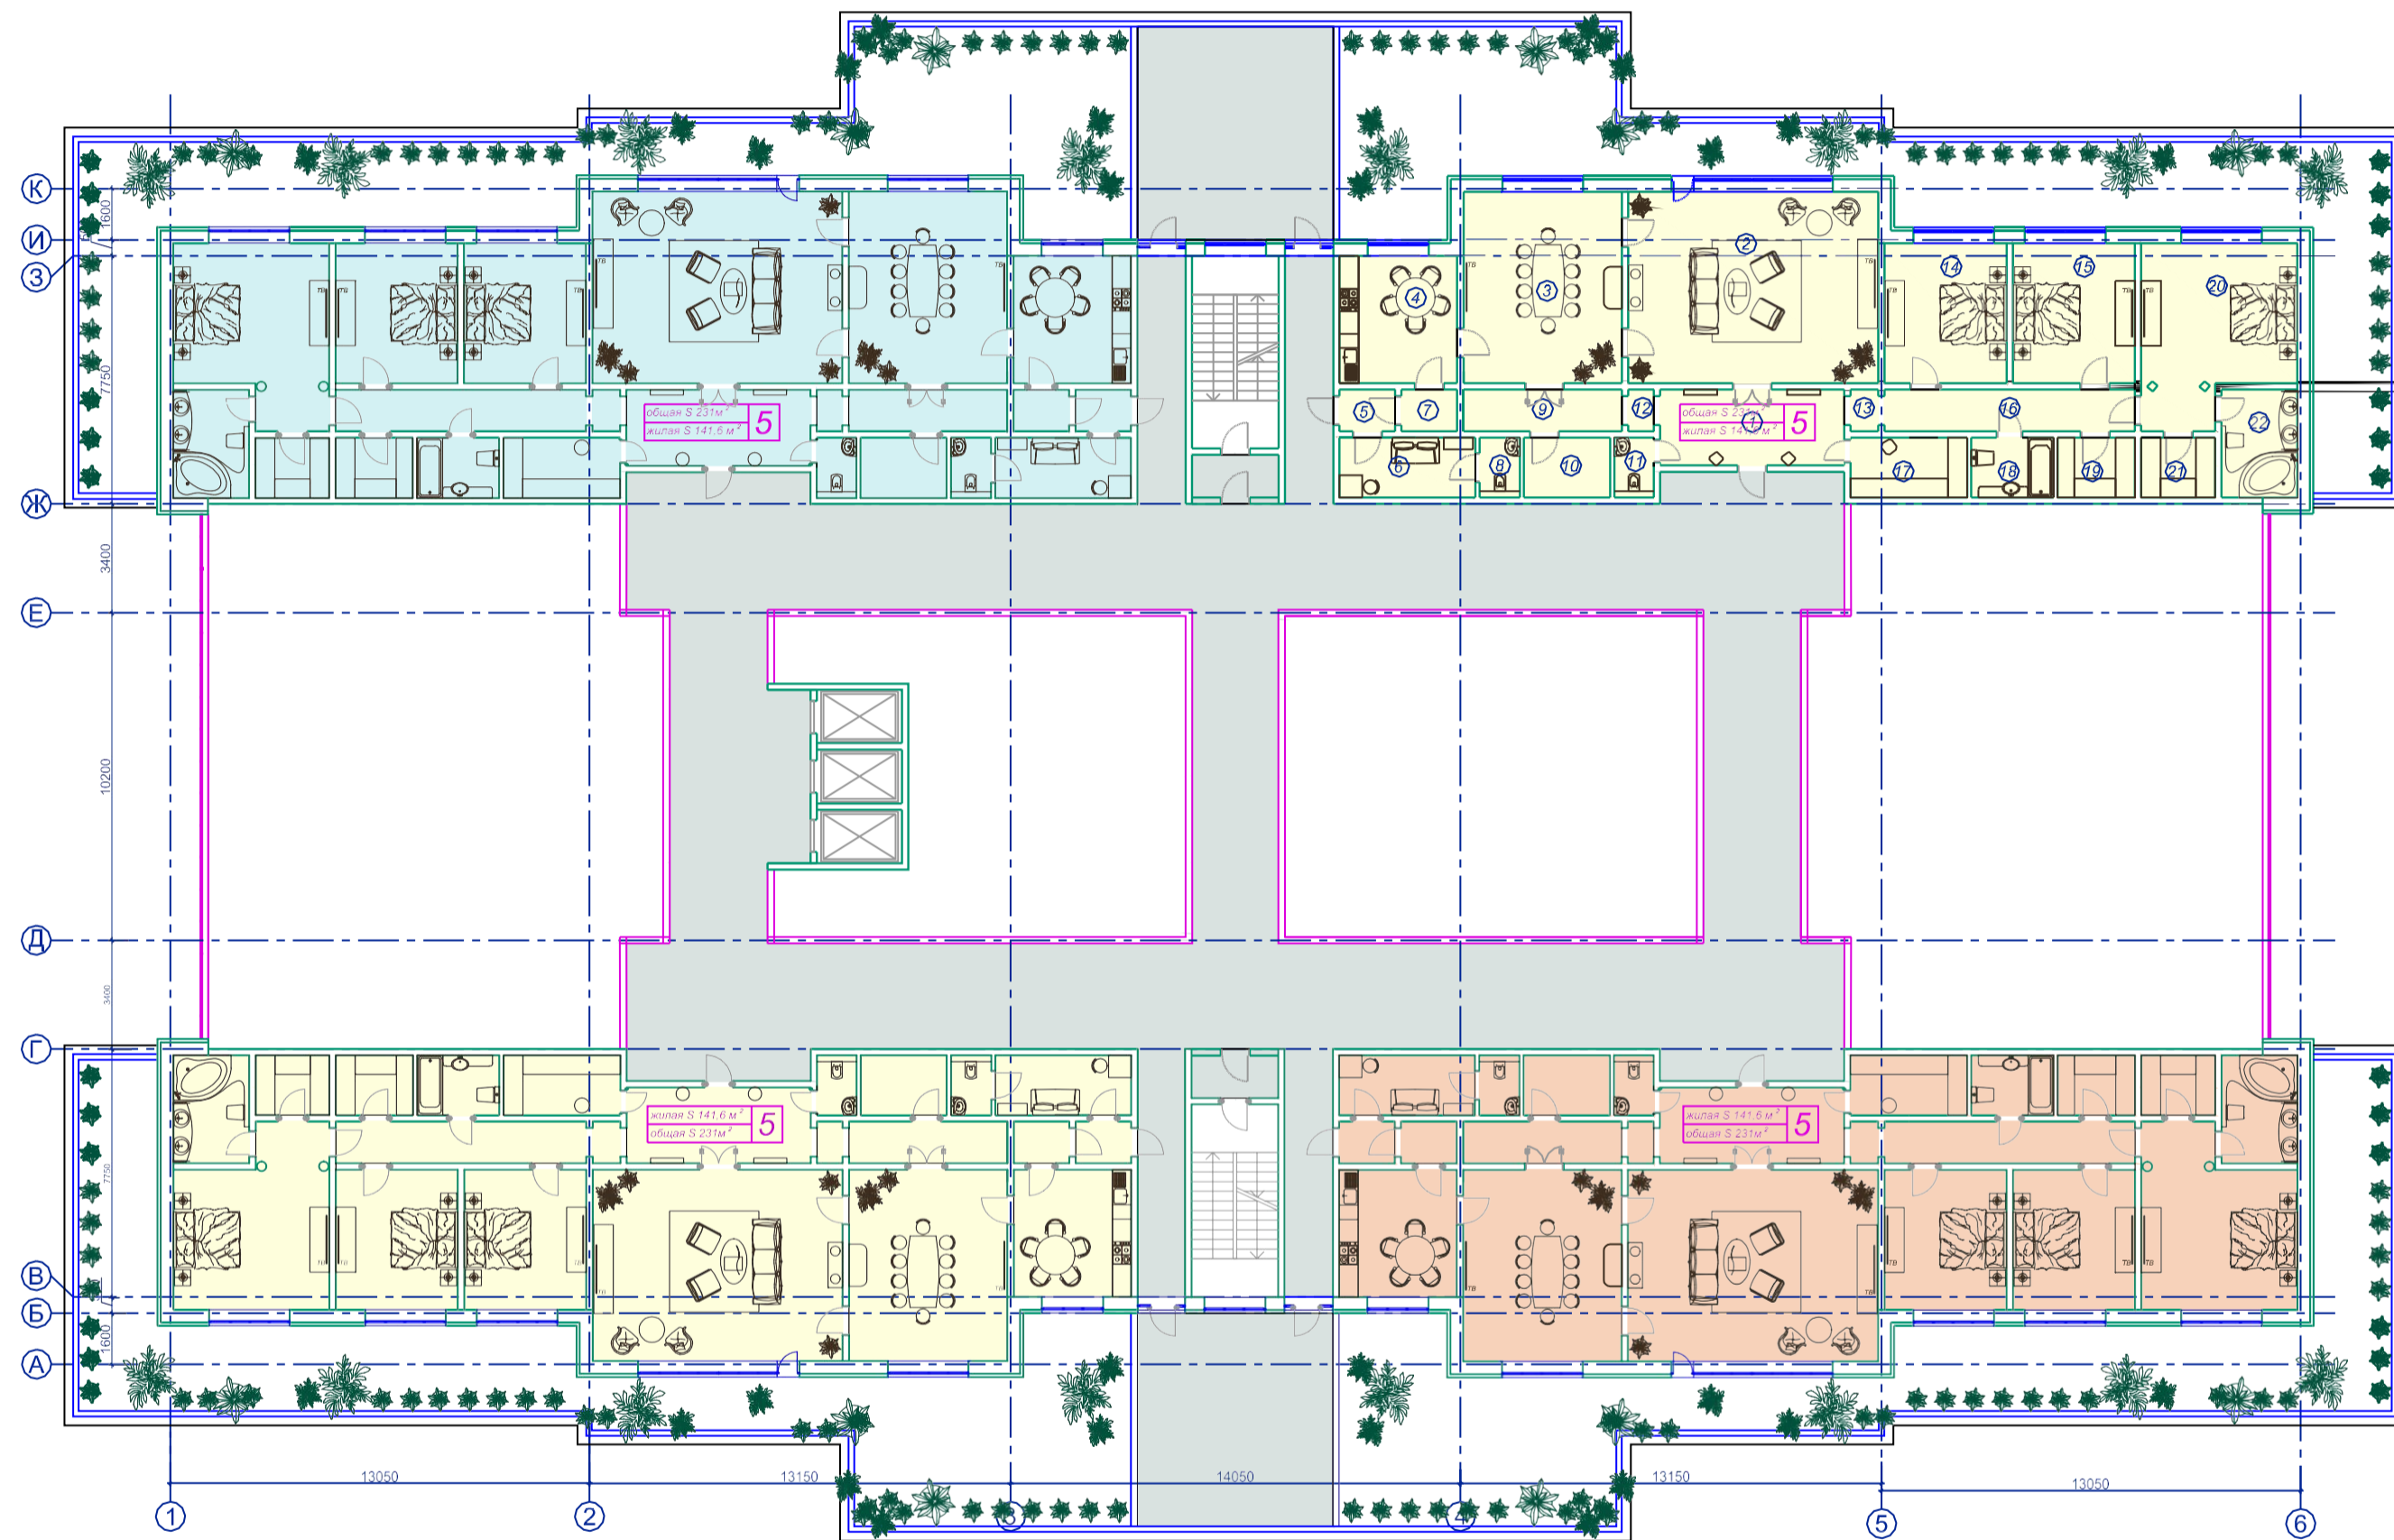


VIP housing
Typical floor

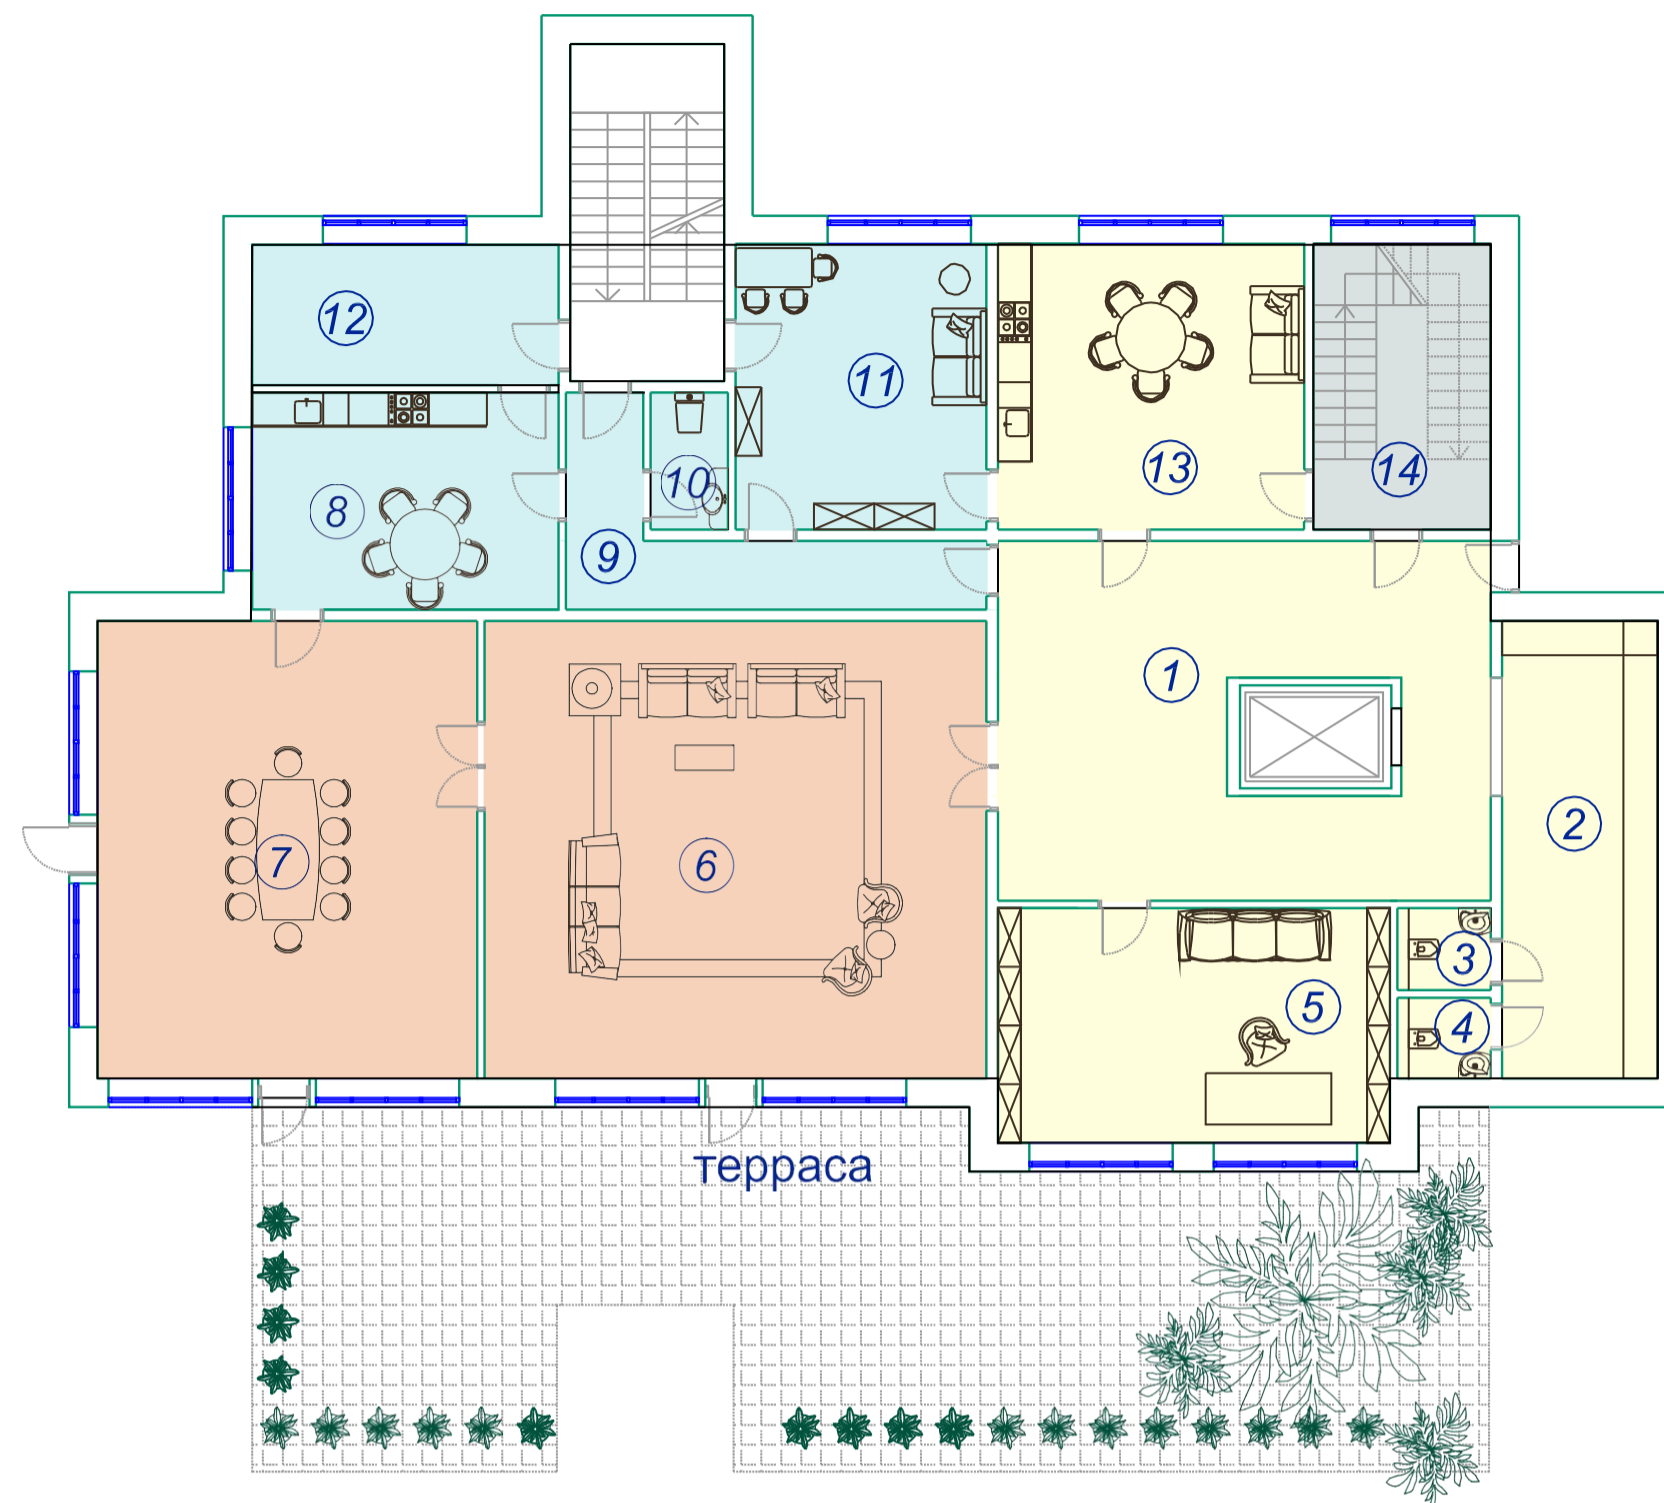

Экспликация помещений 1 этажа:


№	Помещение	Площадь, м ²
1	Холл	47,9
2	Гардеробная	21,8
3	Гостевой с-у	2,3
4	Гостевой с-у	2,3
5	Кабинет	28,2
6	Гостиная	70,4
7	Столовая	53,3
8	Кухня	20,3
9	Коридор	12,4
10	Сан. узел	3,2
11	Пом. прислуги	21,9
12	Подсобное пом.	12,2
13	Кухня гостиная для семьи	26,8
14	Лестница	15,5
площадь 1 этажа		339,6

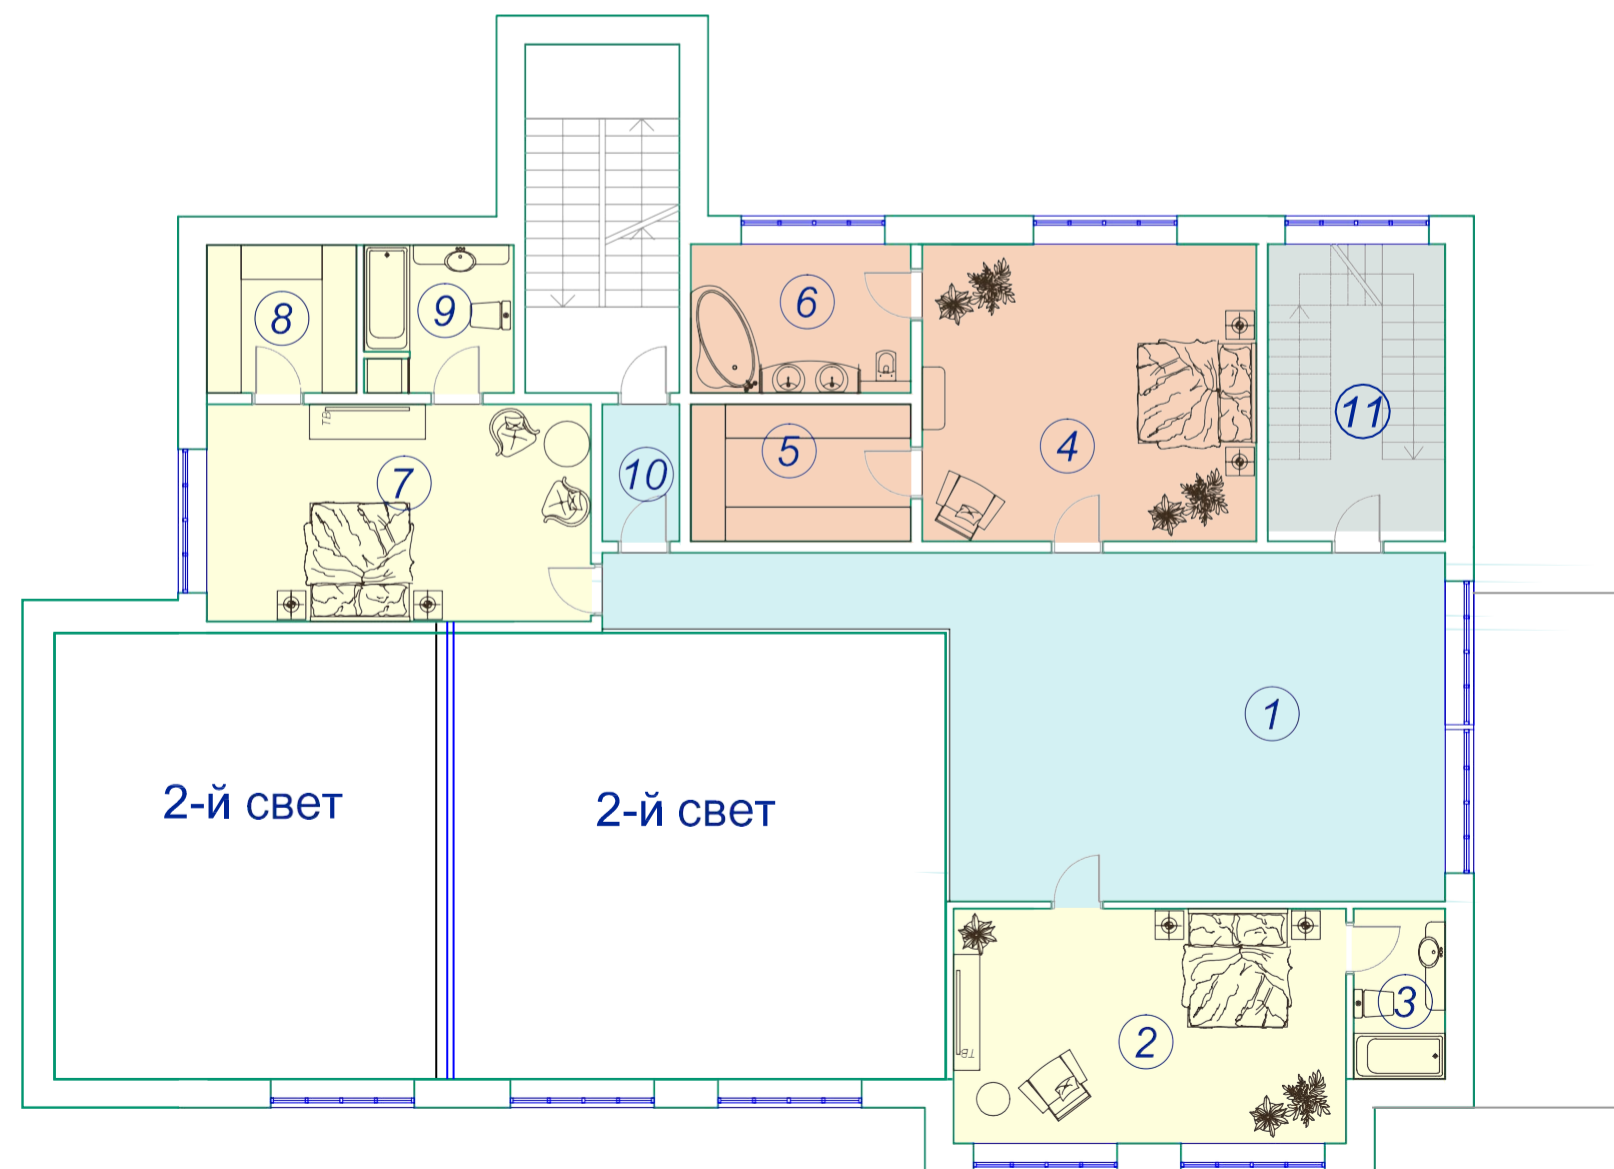


Экспликация помещений 2 этажа:

№	Помещение	Площадь, м ²
1	Холл	61,7
2	Спальня	28,2
3	Сан. узел	4,8
4	Спальня	30,5
5	Гардероб	9,2
6	Сан. узел	10,1
7	Спальня	25,5
8	Гардероб	6,8
9	Сан. узел	6,8
10	Коридор	3,2
11	Лестница	15,5
площадь 2 этажа		202,3

Всего площадь по двум этажам 541,9 м²

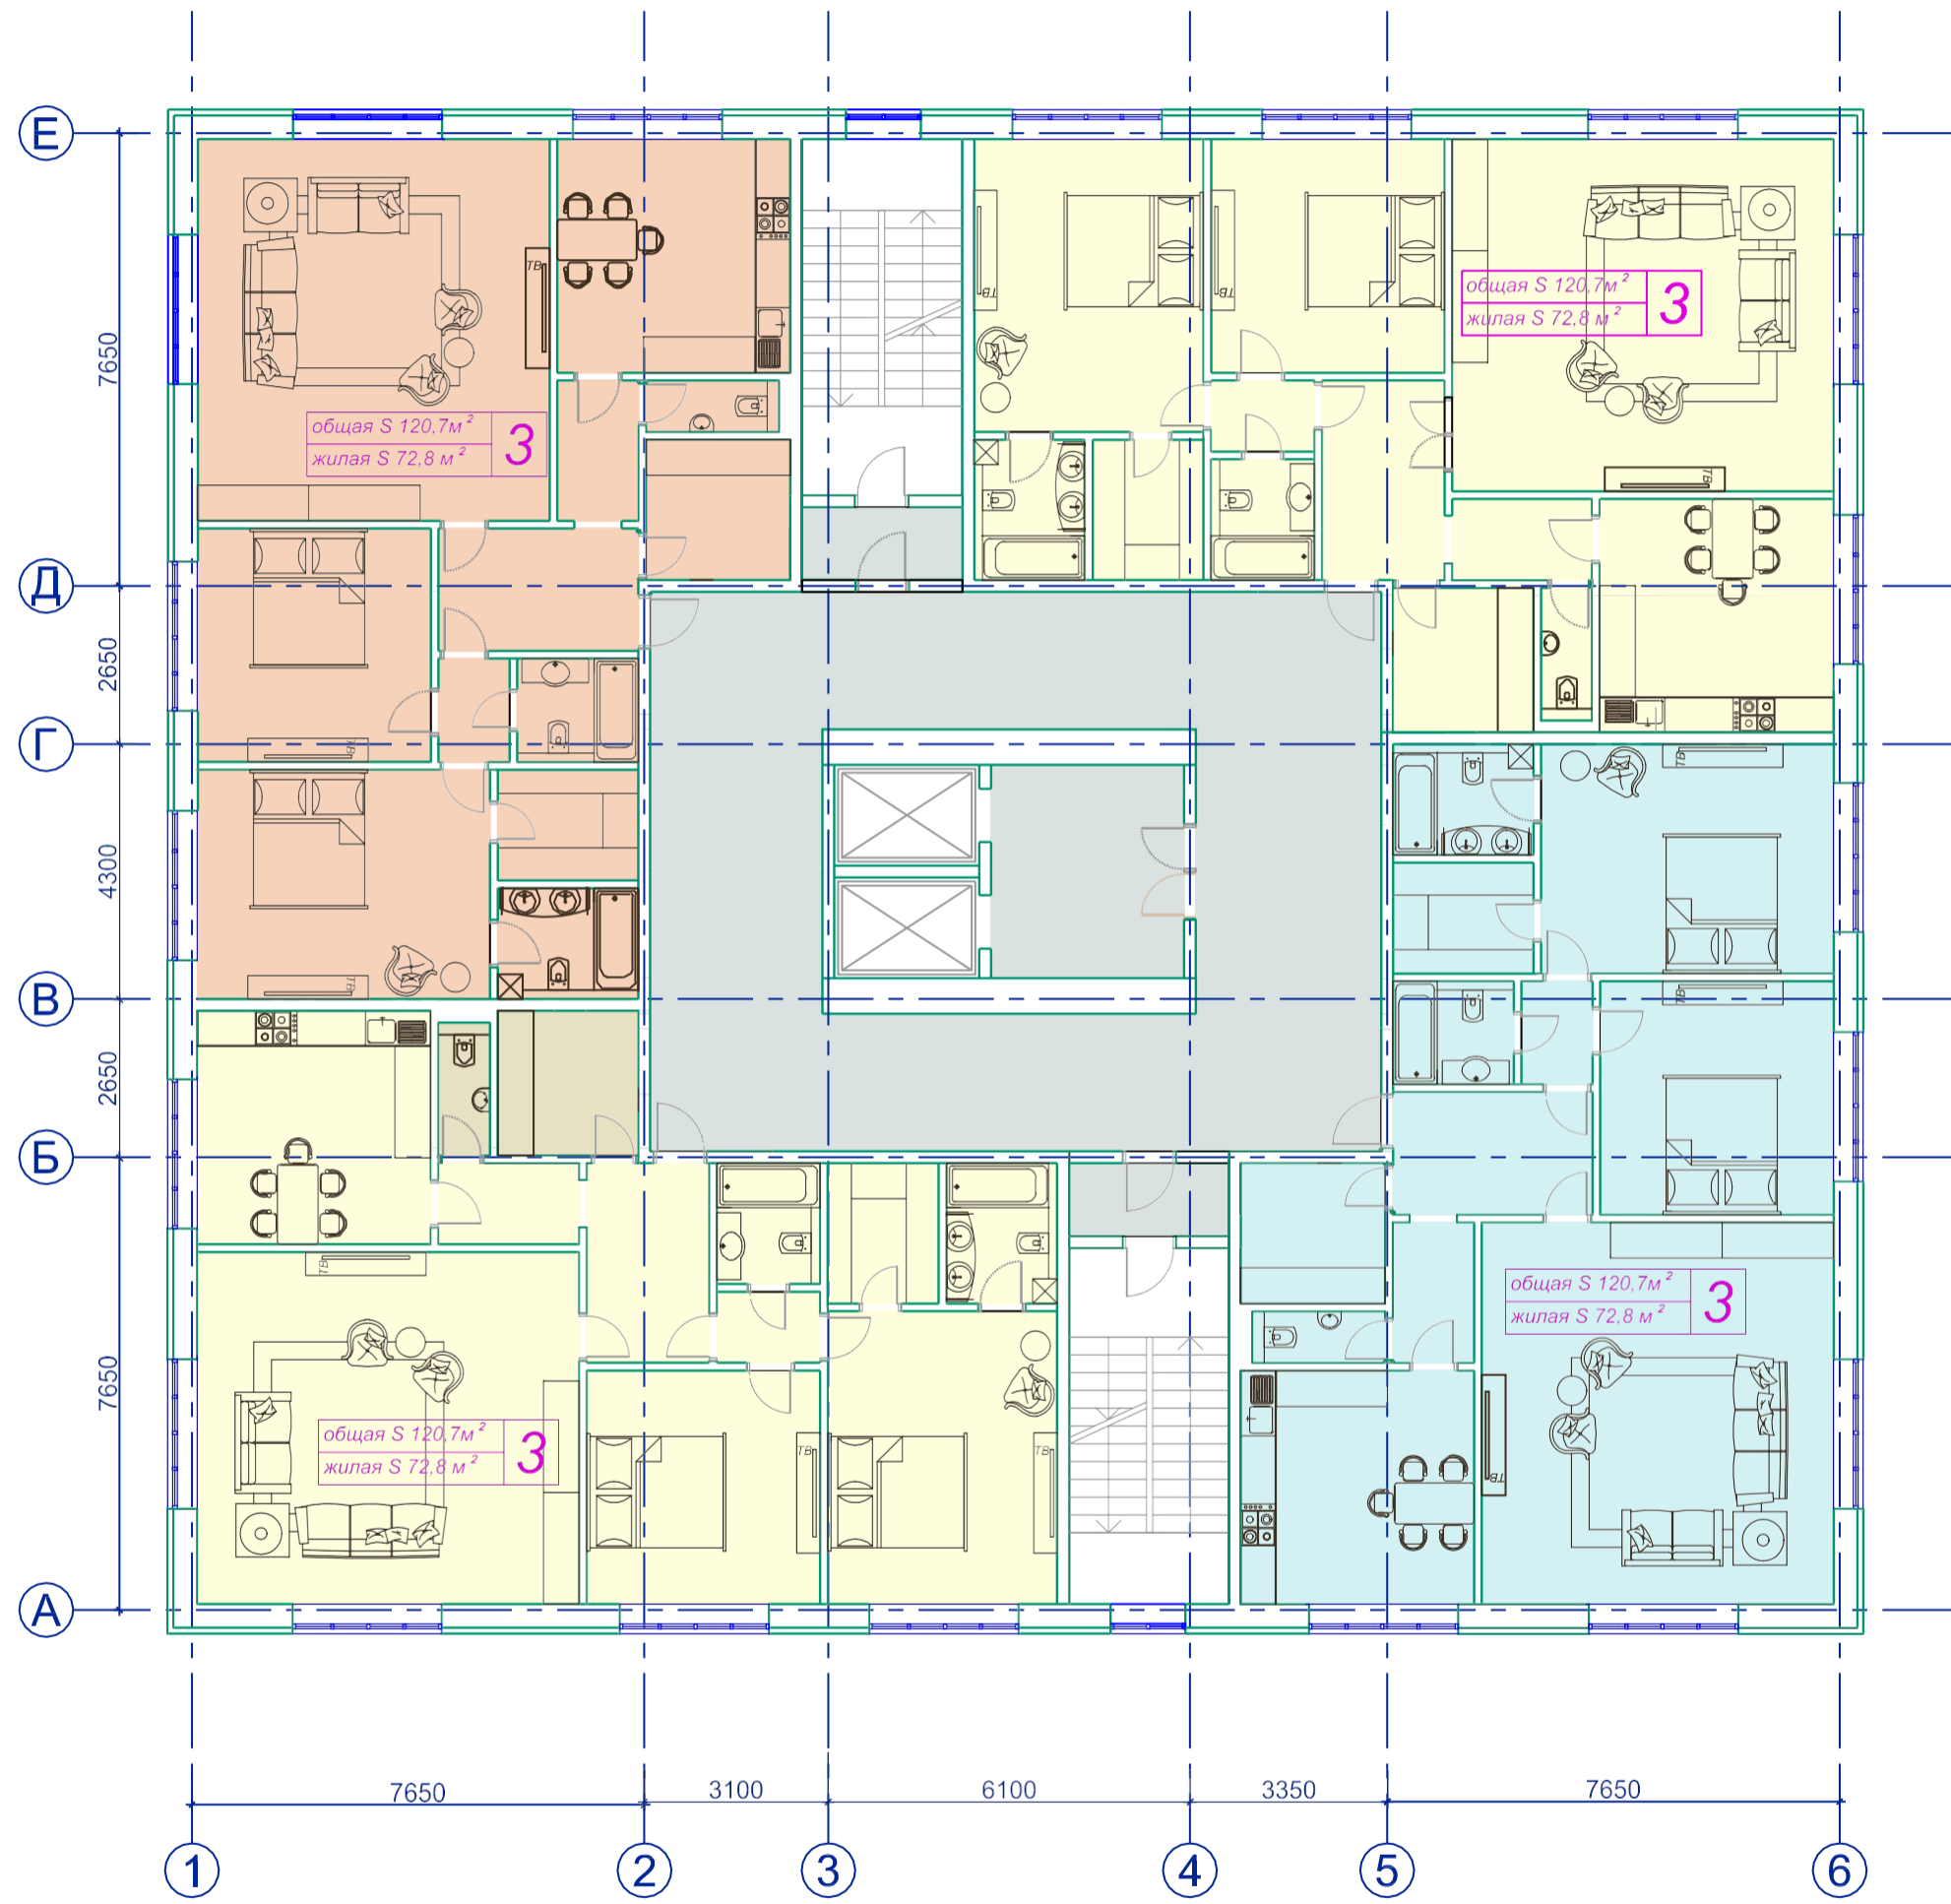


Housing 1

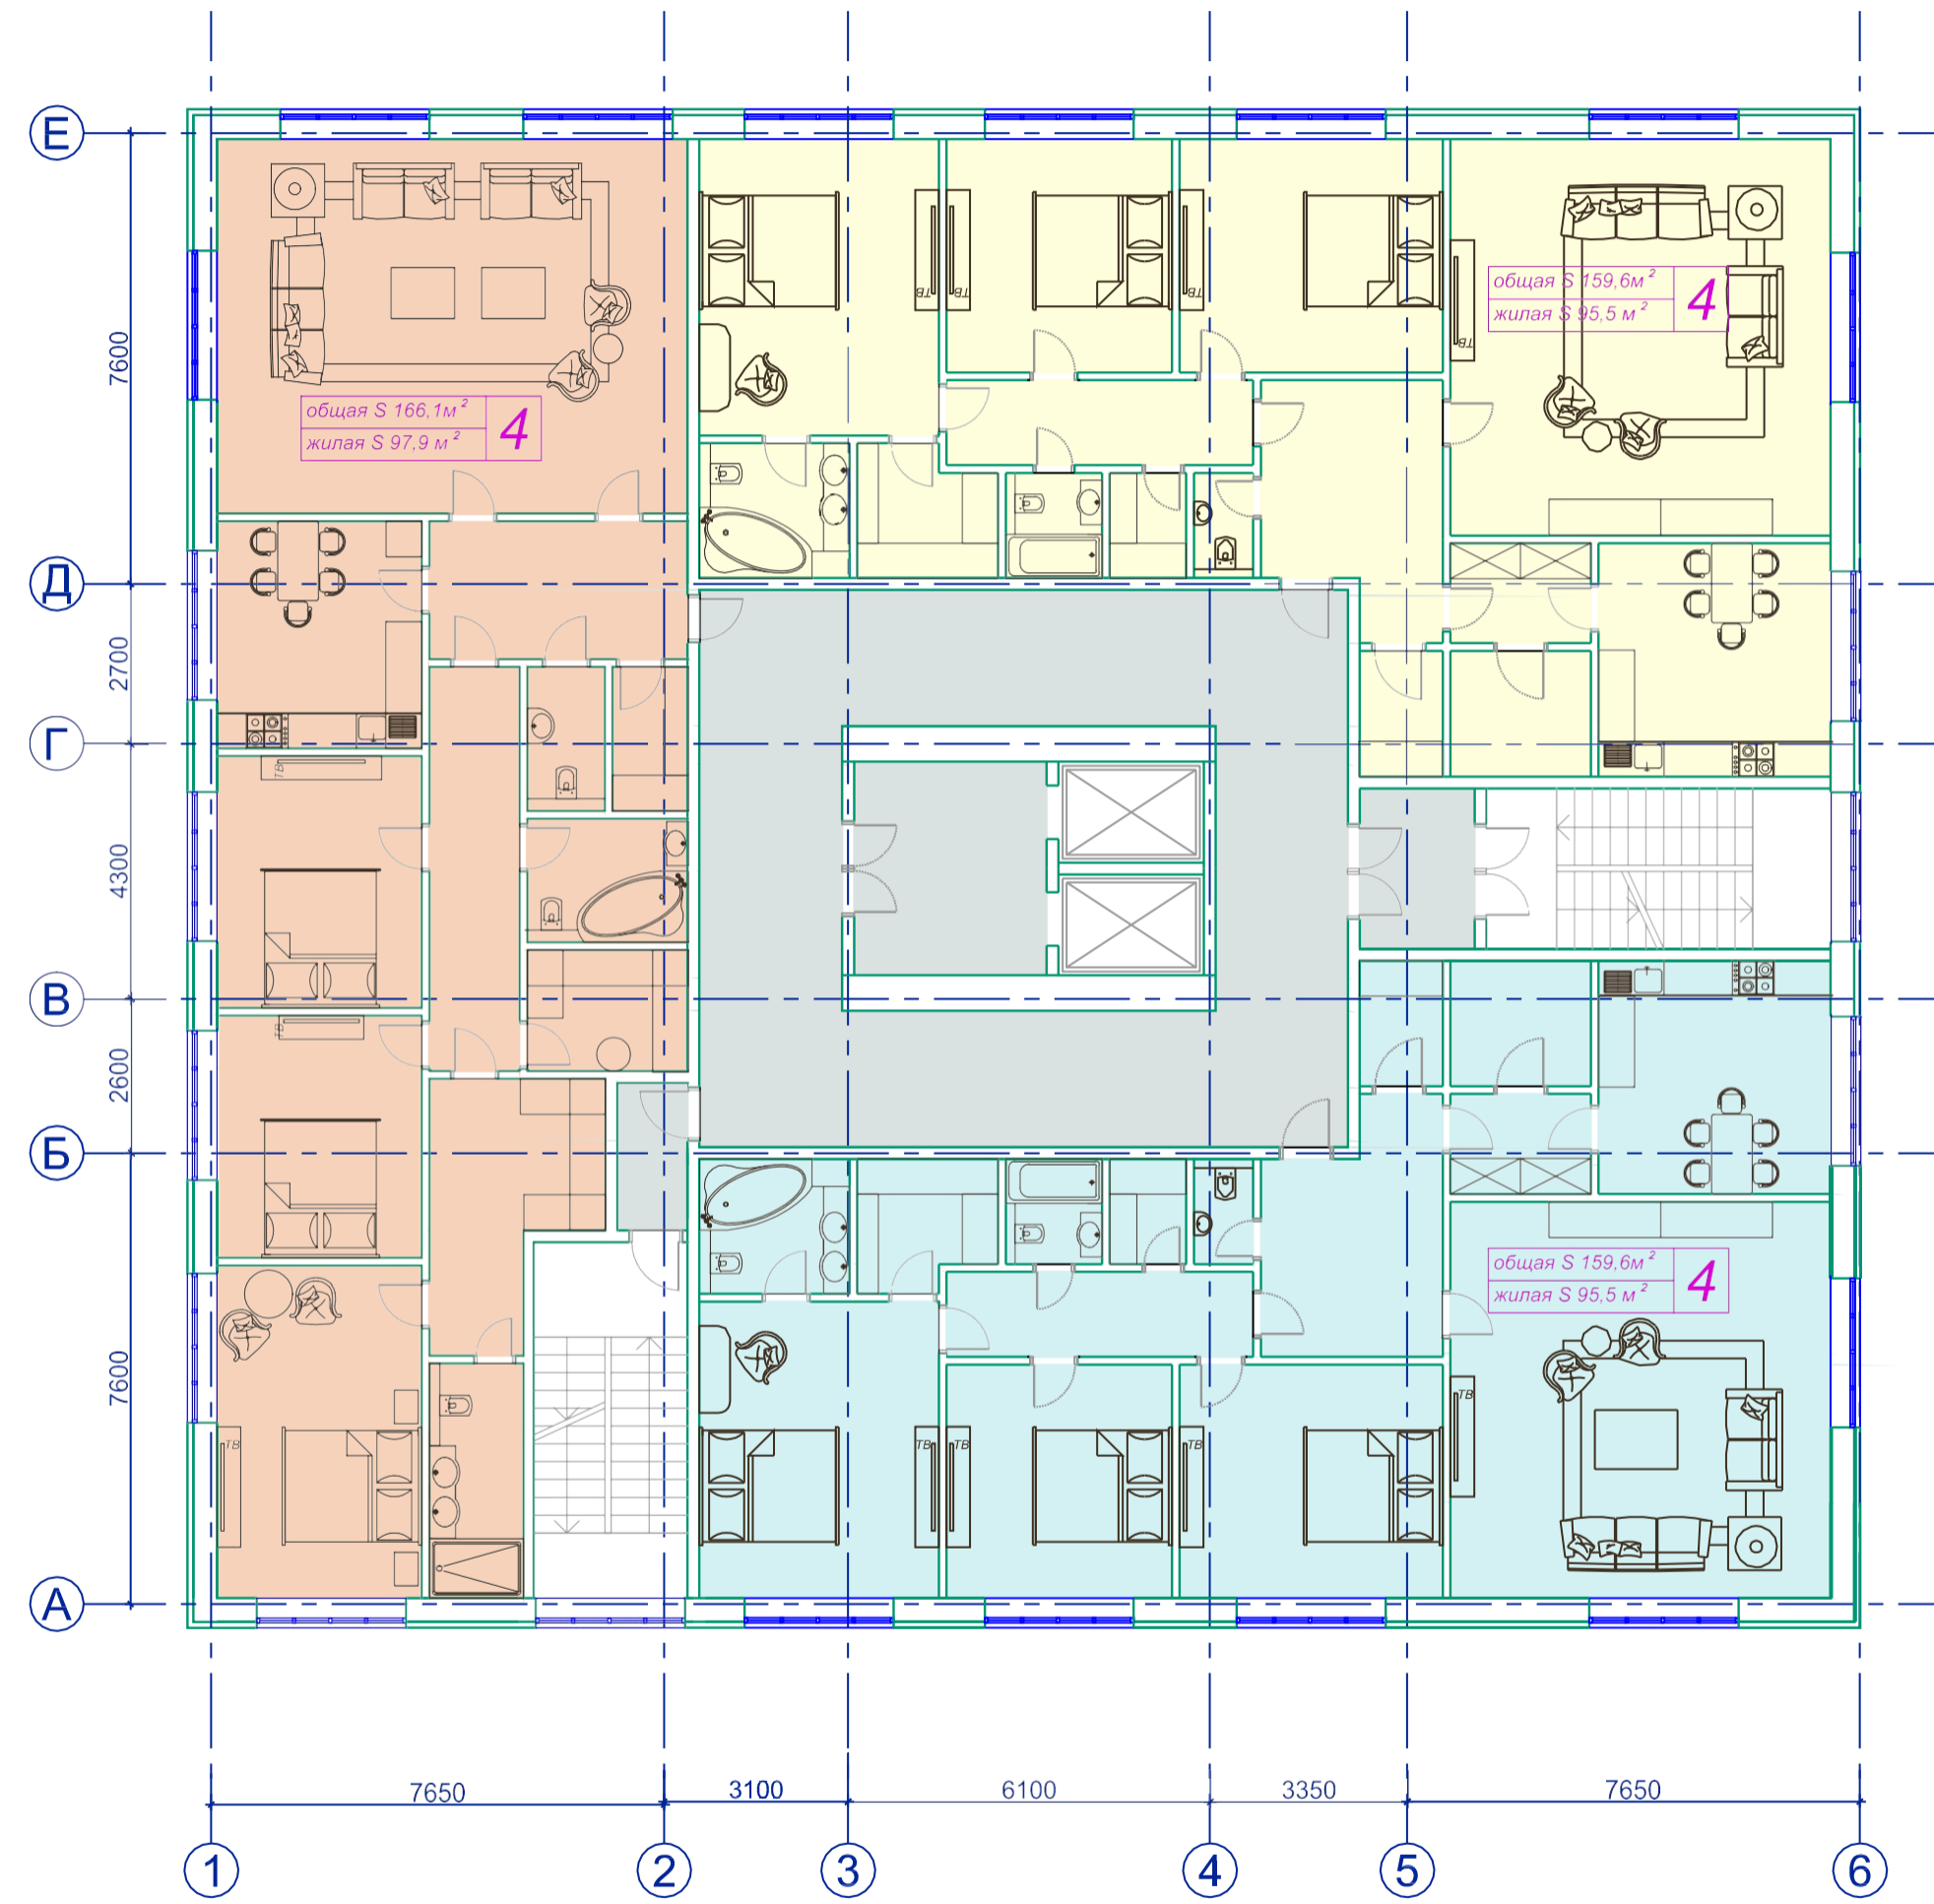

Housing 2


Экспликация помещений

№	Помещение
1	Вестибюль
2	Зона отдыха с кафетерием
3	Раздевалка
4	Бассейн
5	Кабинет
6	Тренажёрный зал
7	Сквош корт
8	Зал йоги
9	Зал для настольного тенниса
10	Корт для бадминтона
11	Вспомогательные помещения
12	Кабинет первой помощи

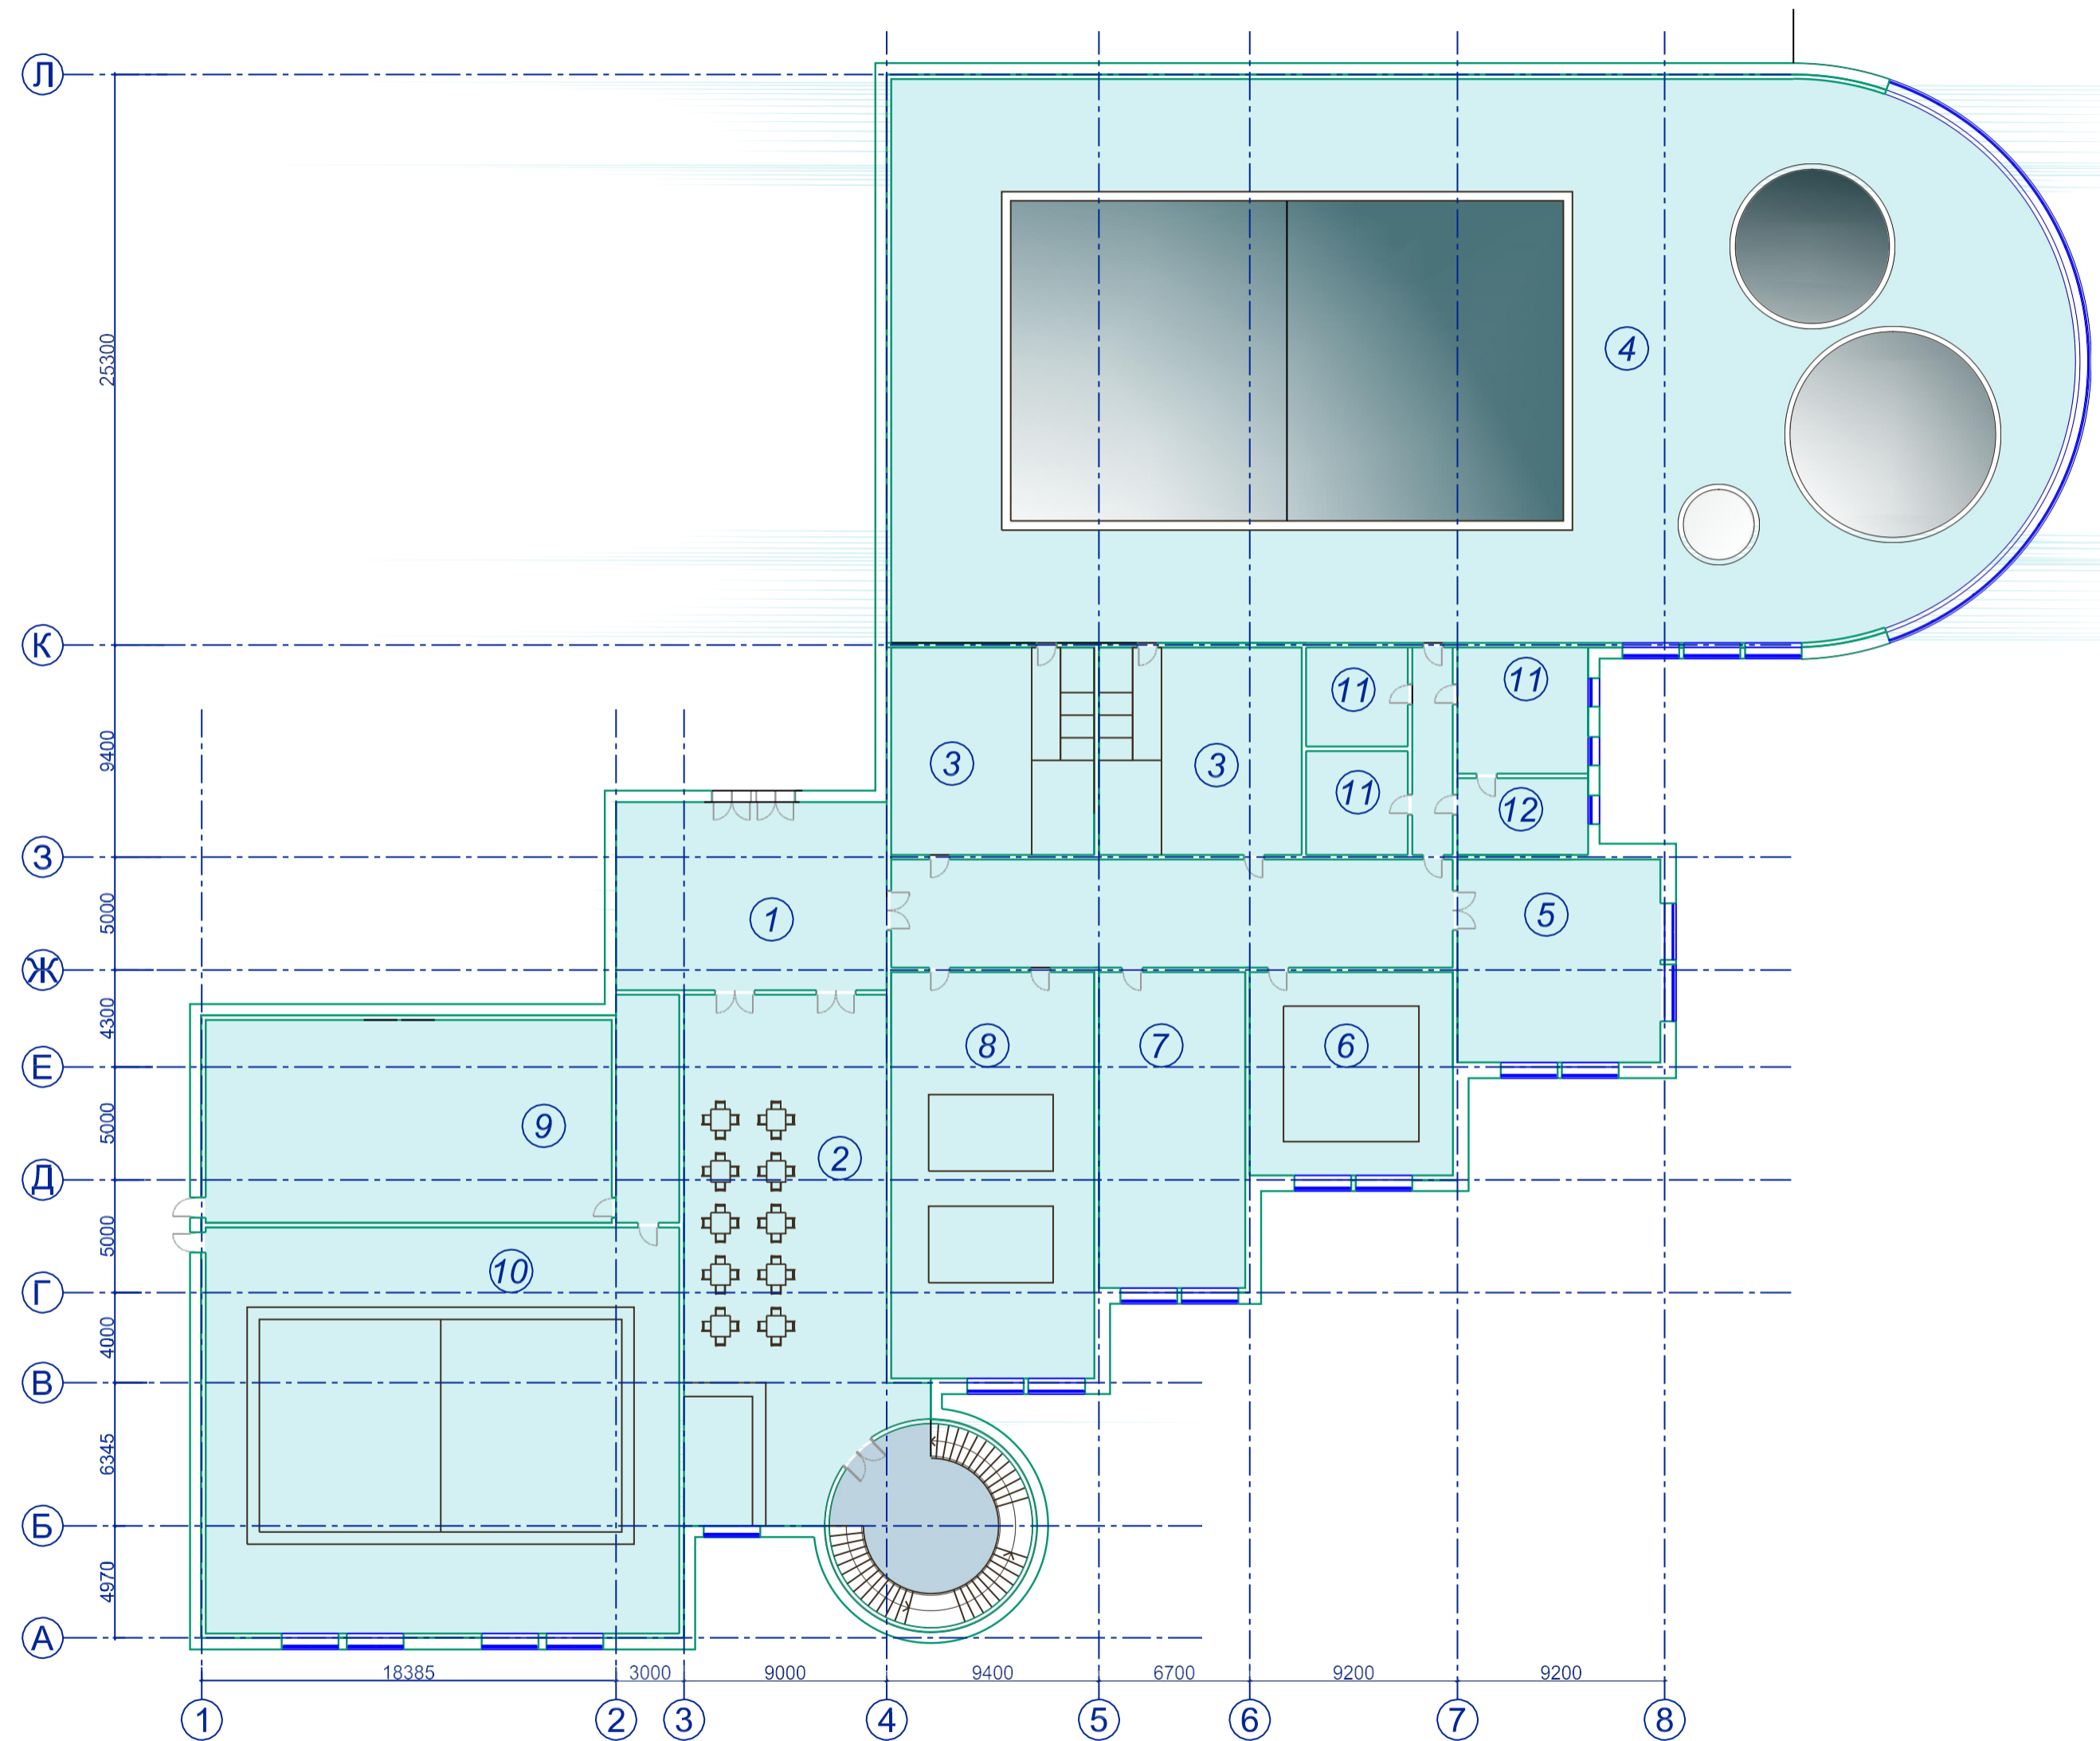


Экспликация помещений


№	Помещение
1	Вестибюль
2	Холл - фойе
3	Актовый зал
4	Лекционная аудитория
5	Классы
6	Лаборатория
7	Раздевалки
8	Спортзал
9	Вспомогательные помещения

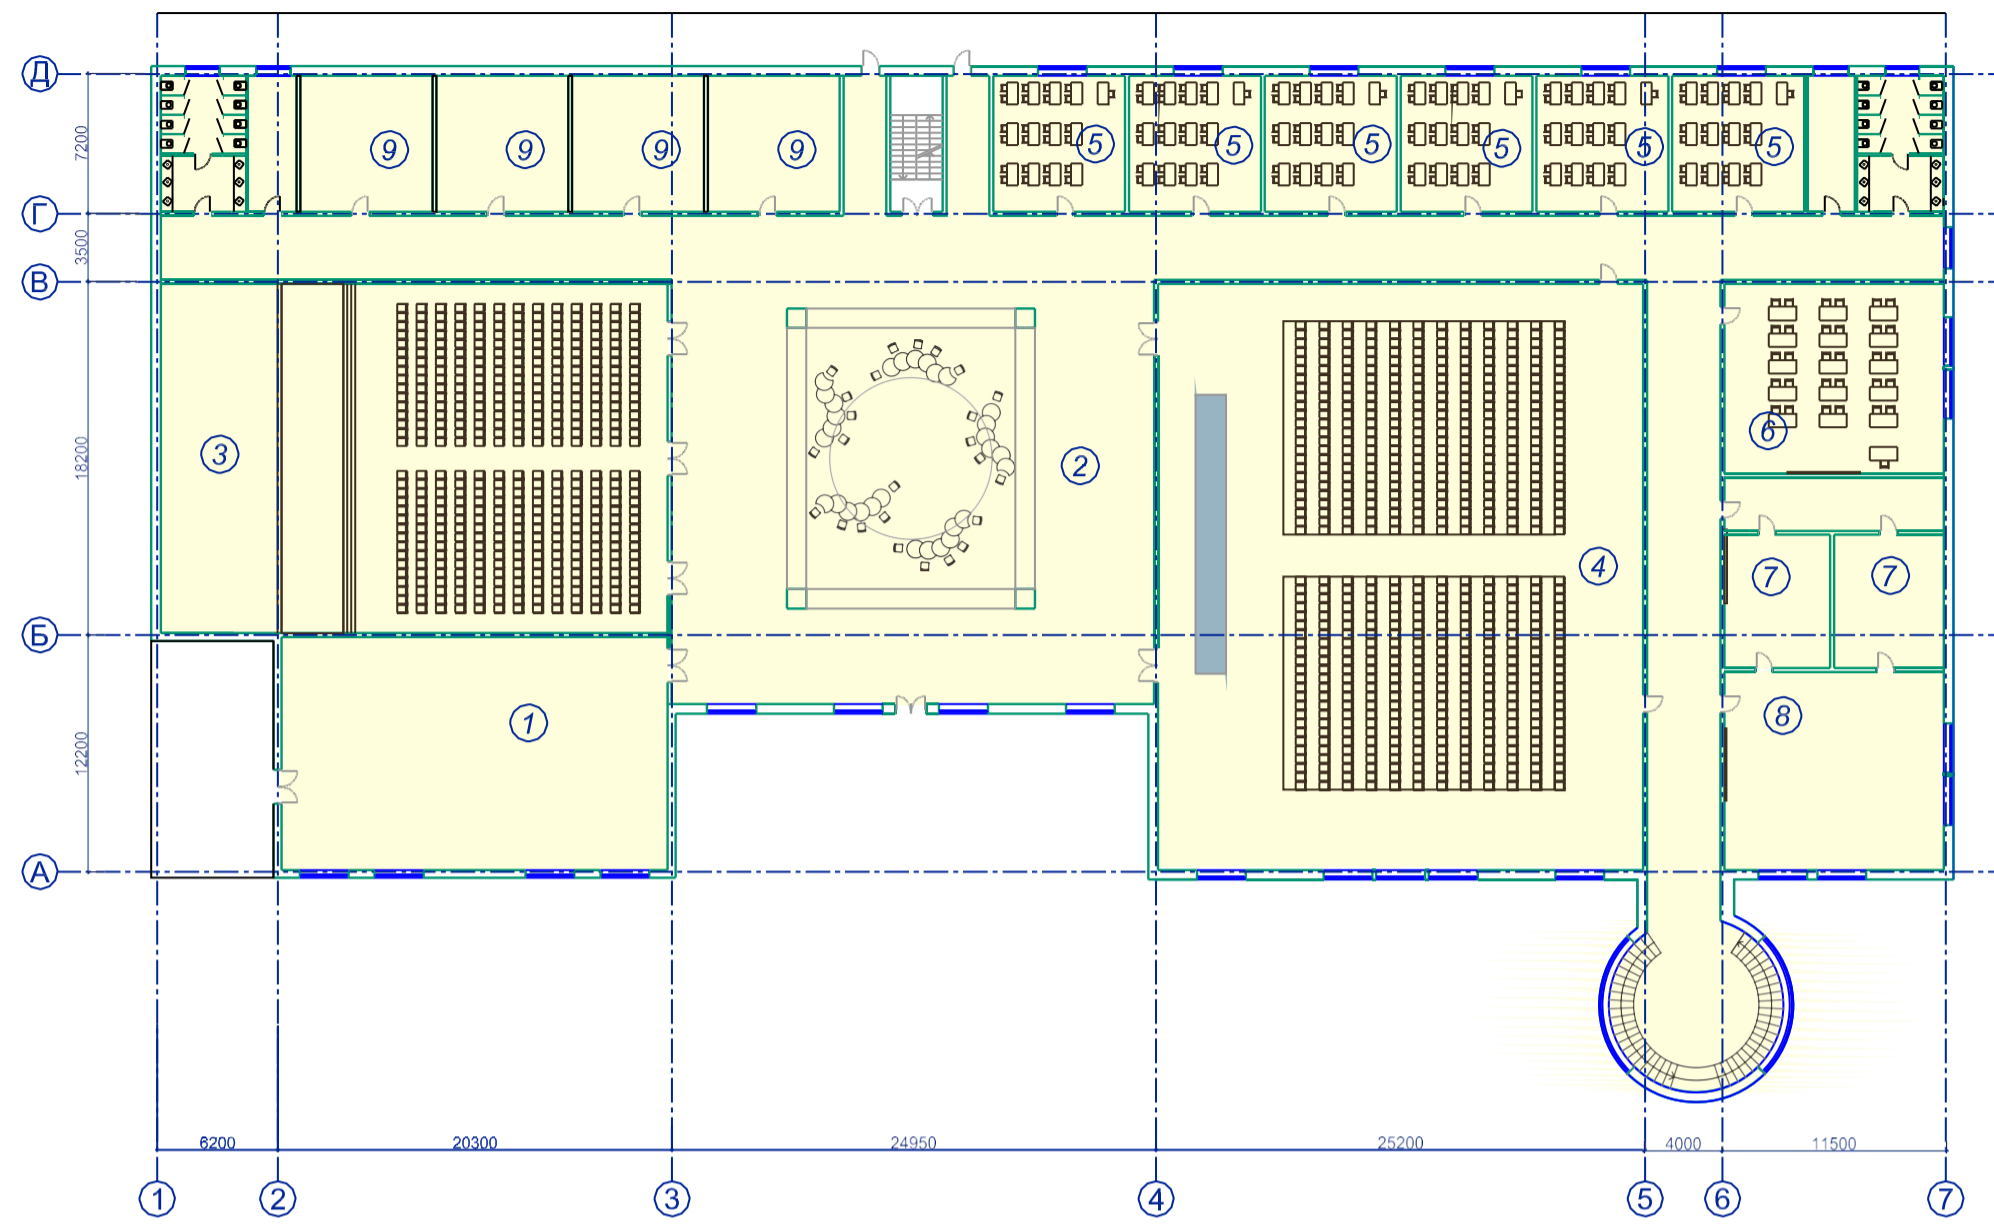

Экспликация помещений

№	Помещение
1	Классы
2	Лаборатории

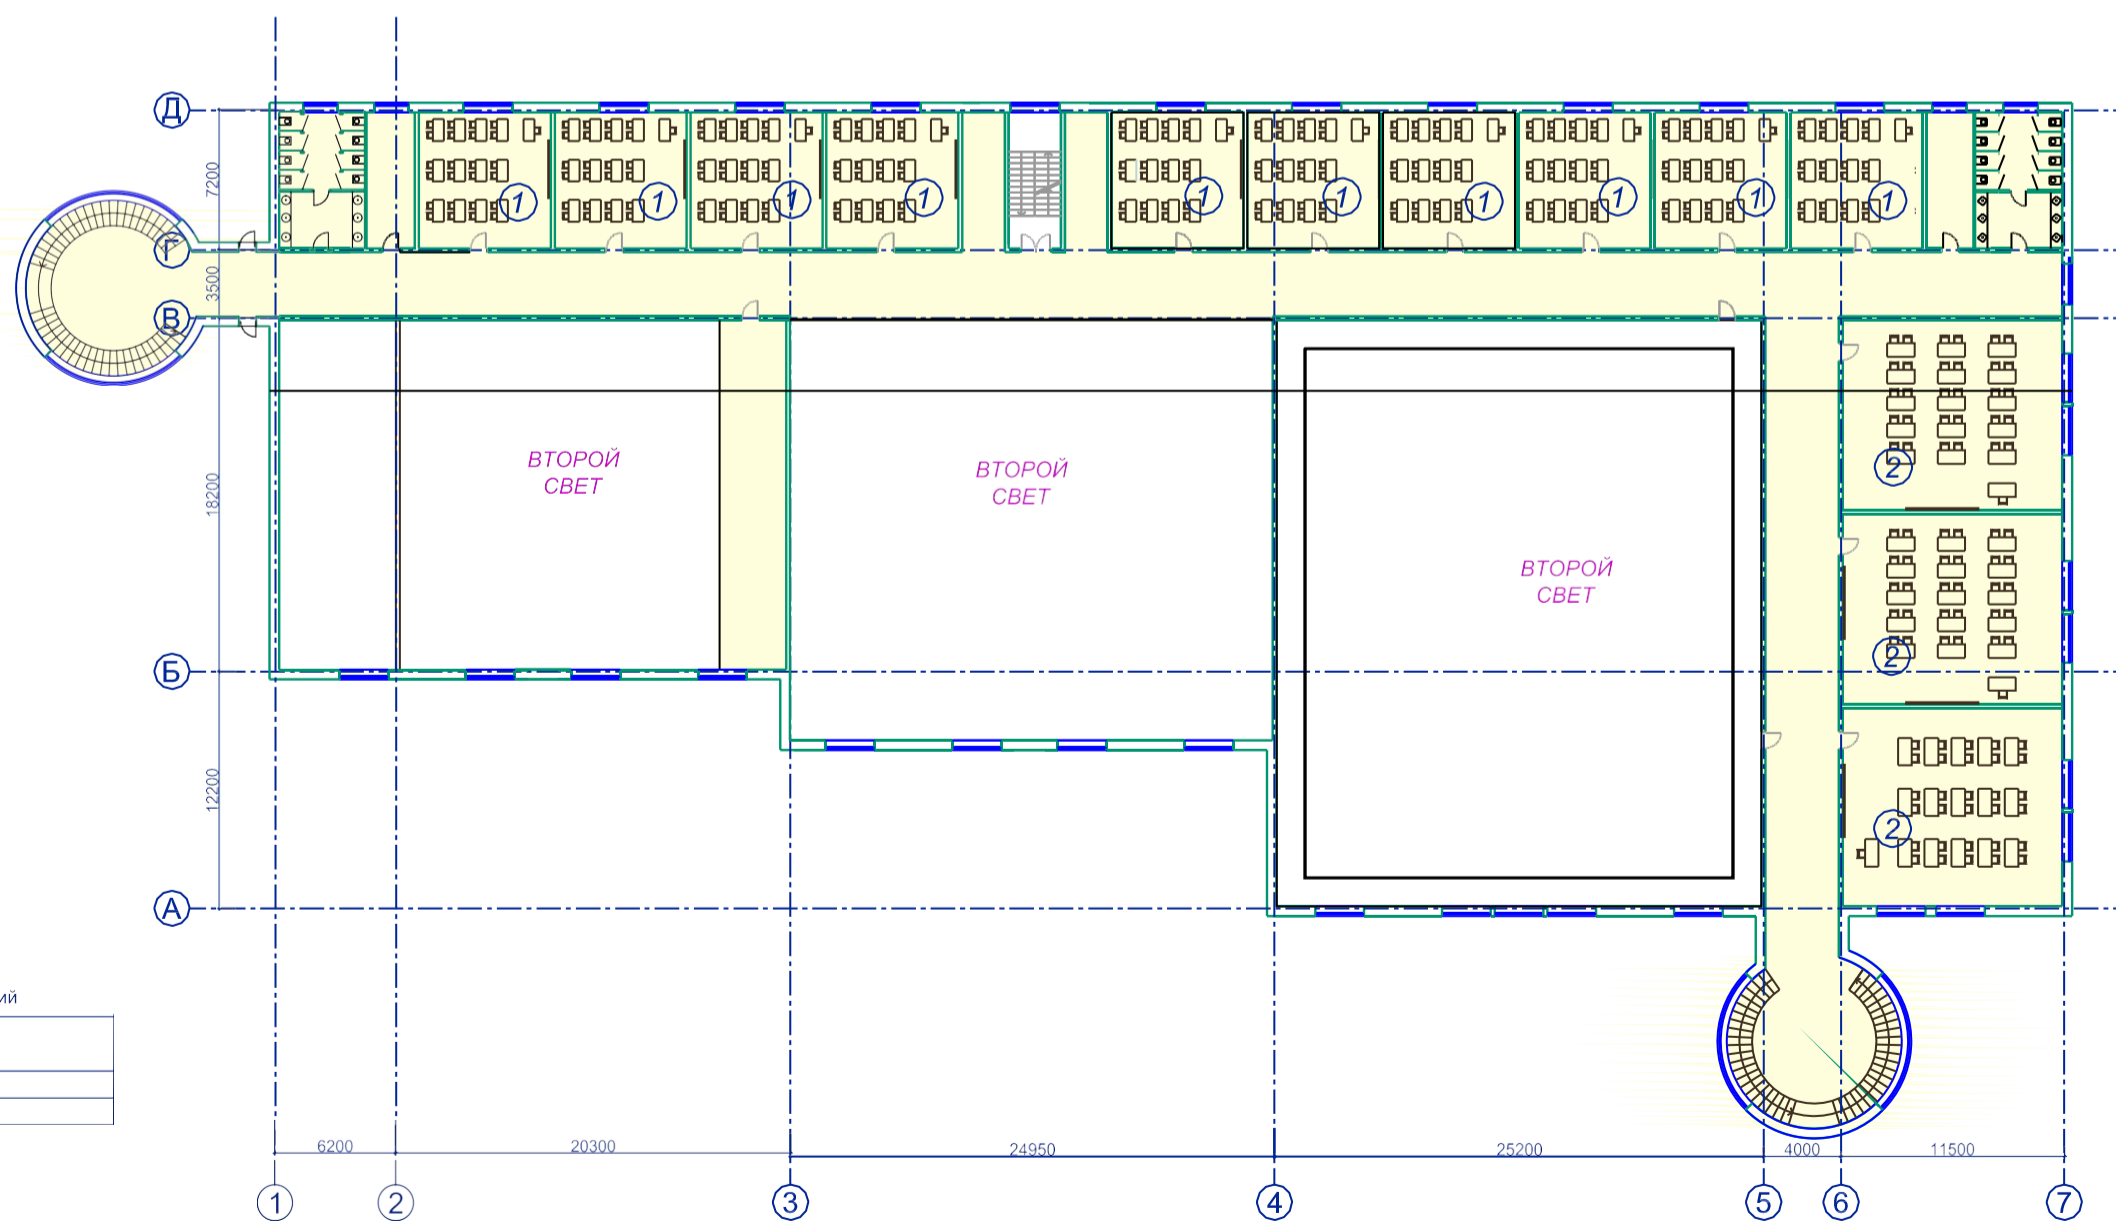

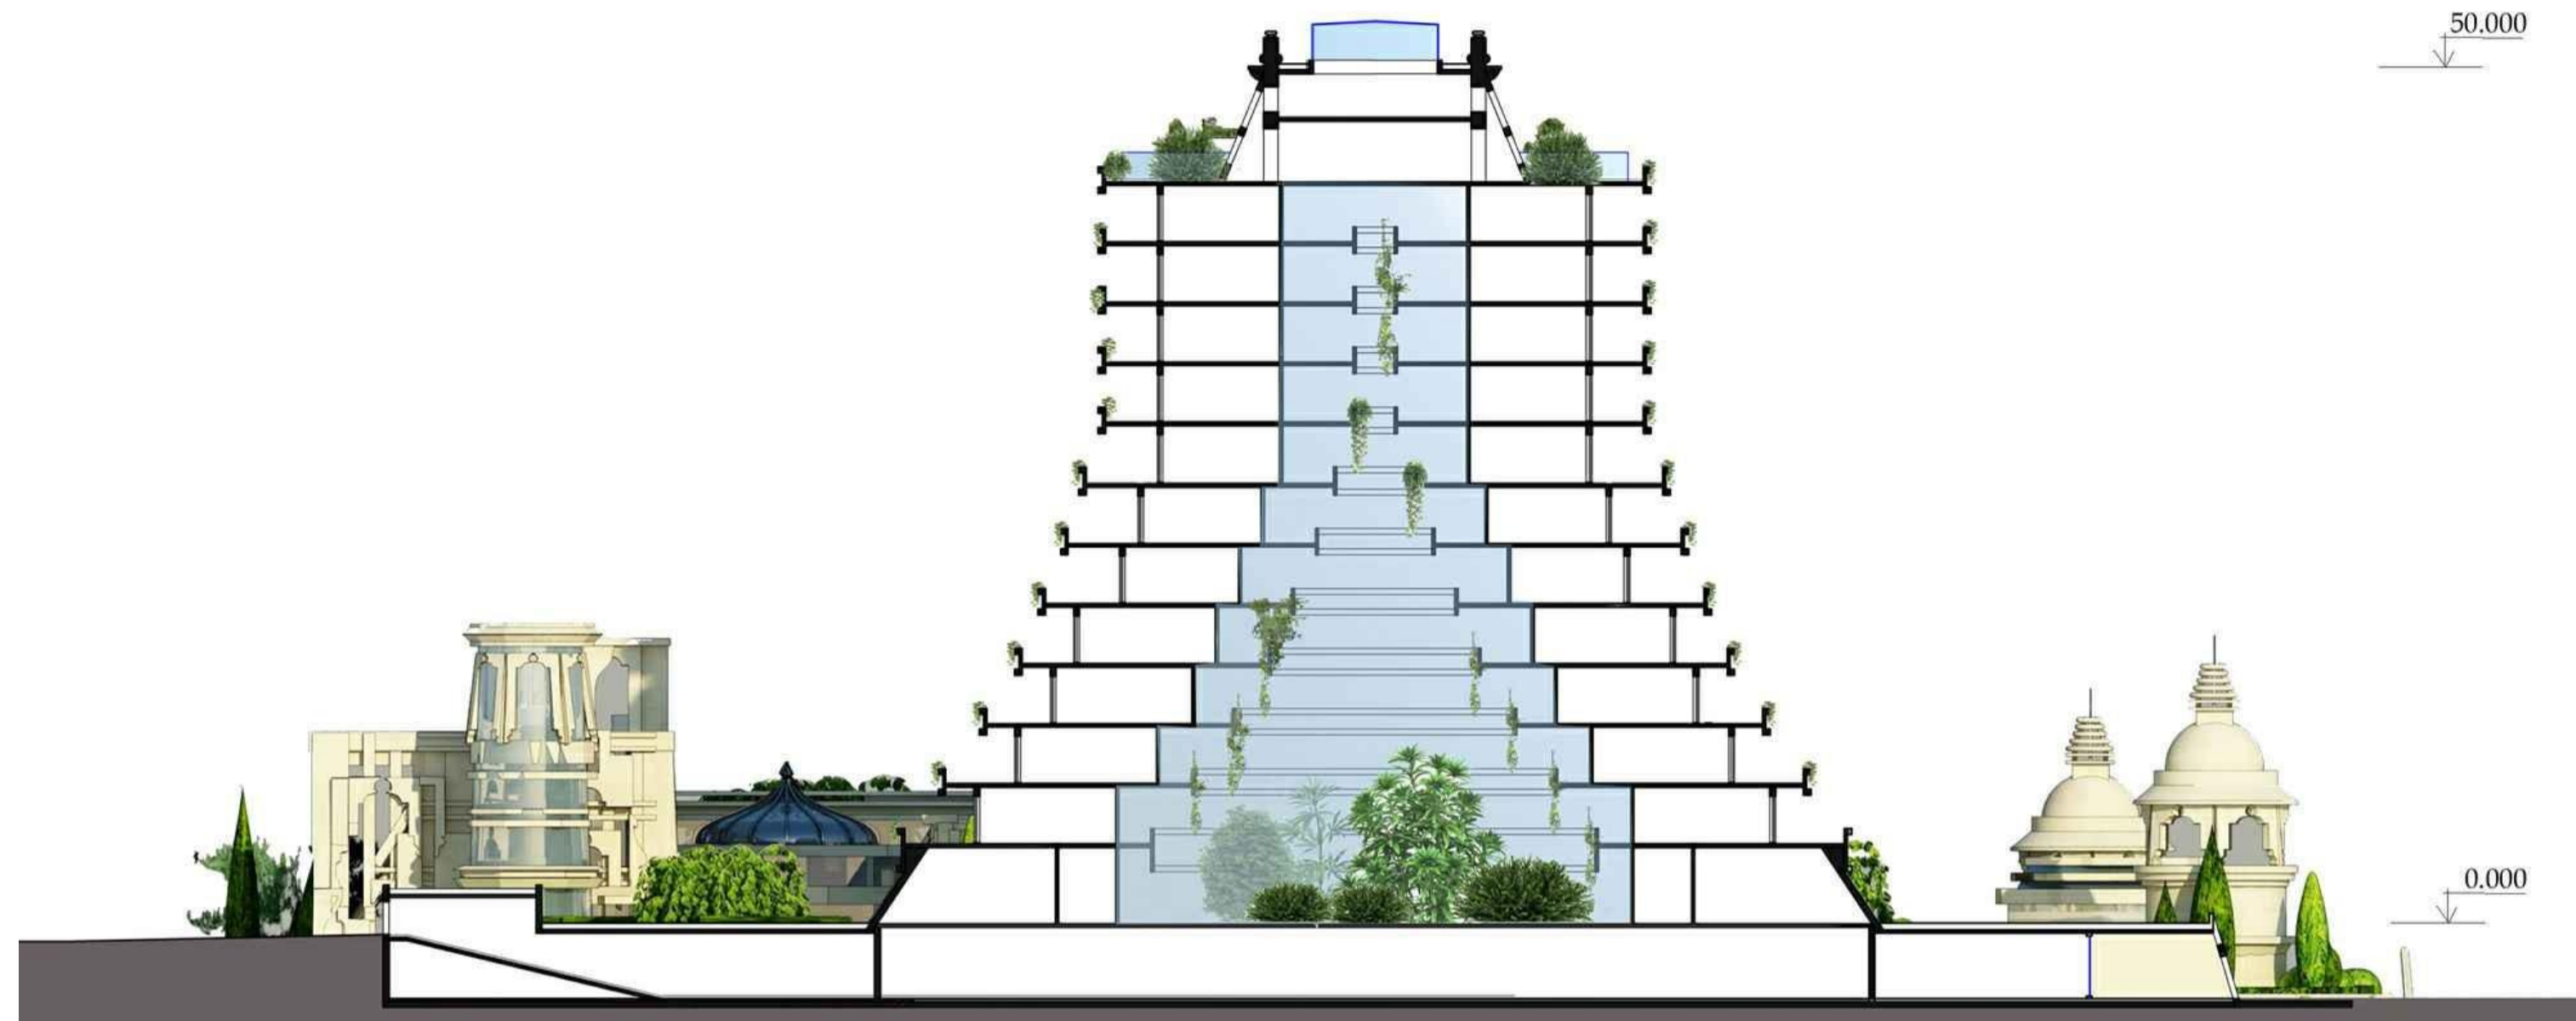

Sectional drawing



Facade







