

# Двухэтажный дом бизнес-класса с мансардой


Выполнил:  
студент группы С-32  
Сысолятин Владимир







Генеральный план 1:500

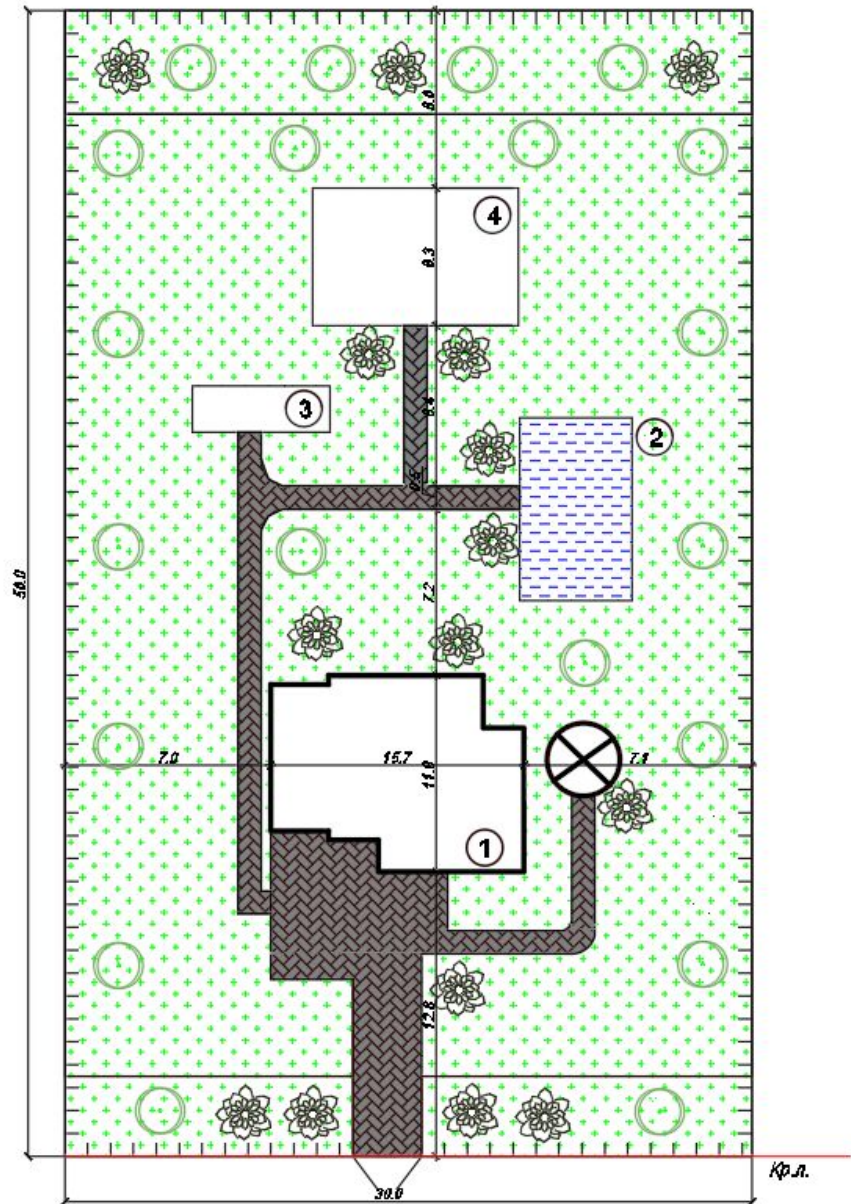

Экспликация зданий

| П/п | Наименование         | Площадь, м <sup>2</sup> |
|-----|----------------------|-------------------------|
| 1   | Проектируемое здание | 301,77                  |
| 2   | Бассейн              | 38,99                   |
| 3   | Вольер для собак     | 12                      |
| 4   | Гостевой дом         | 52,3                    |


Условные обозначения




# Фасад в осях 1-5



# Фасад в осях А-Ж

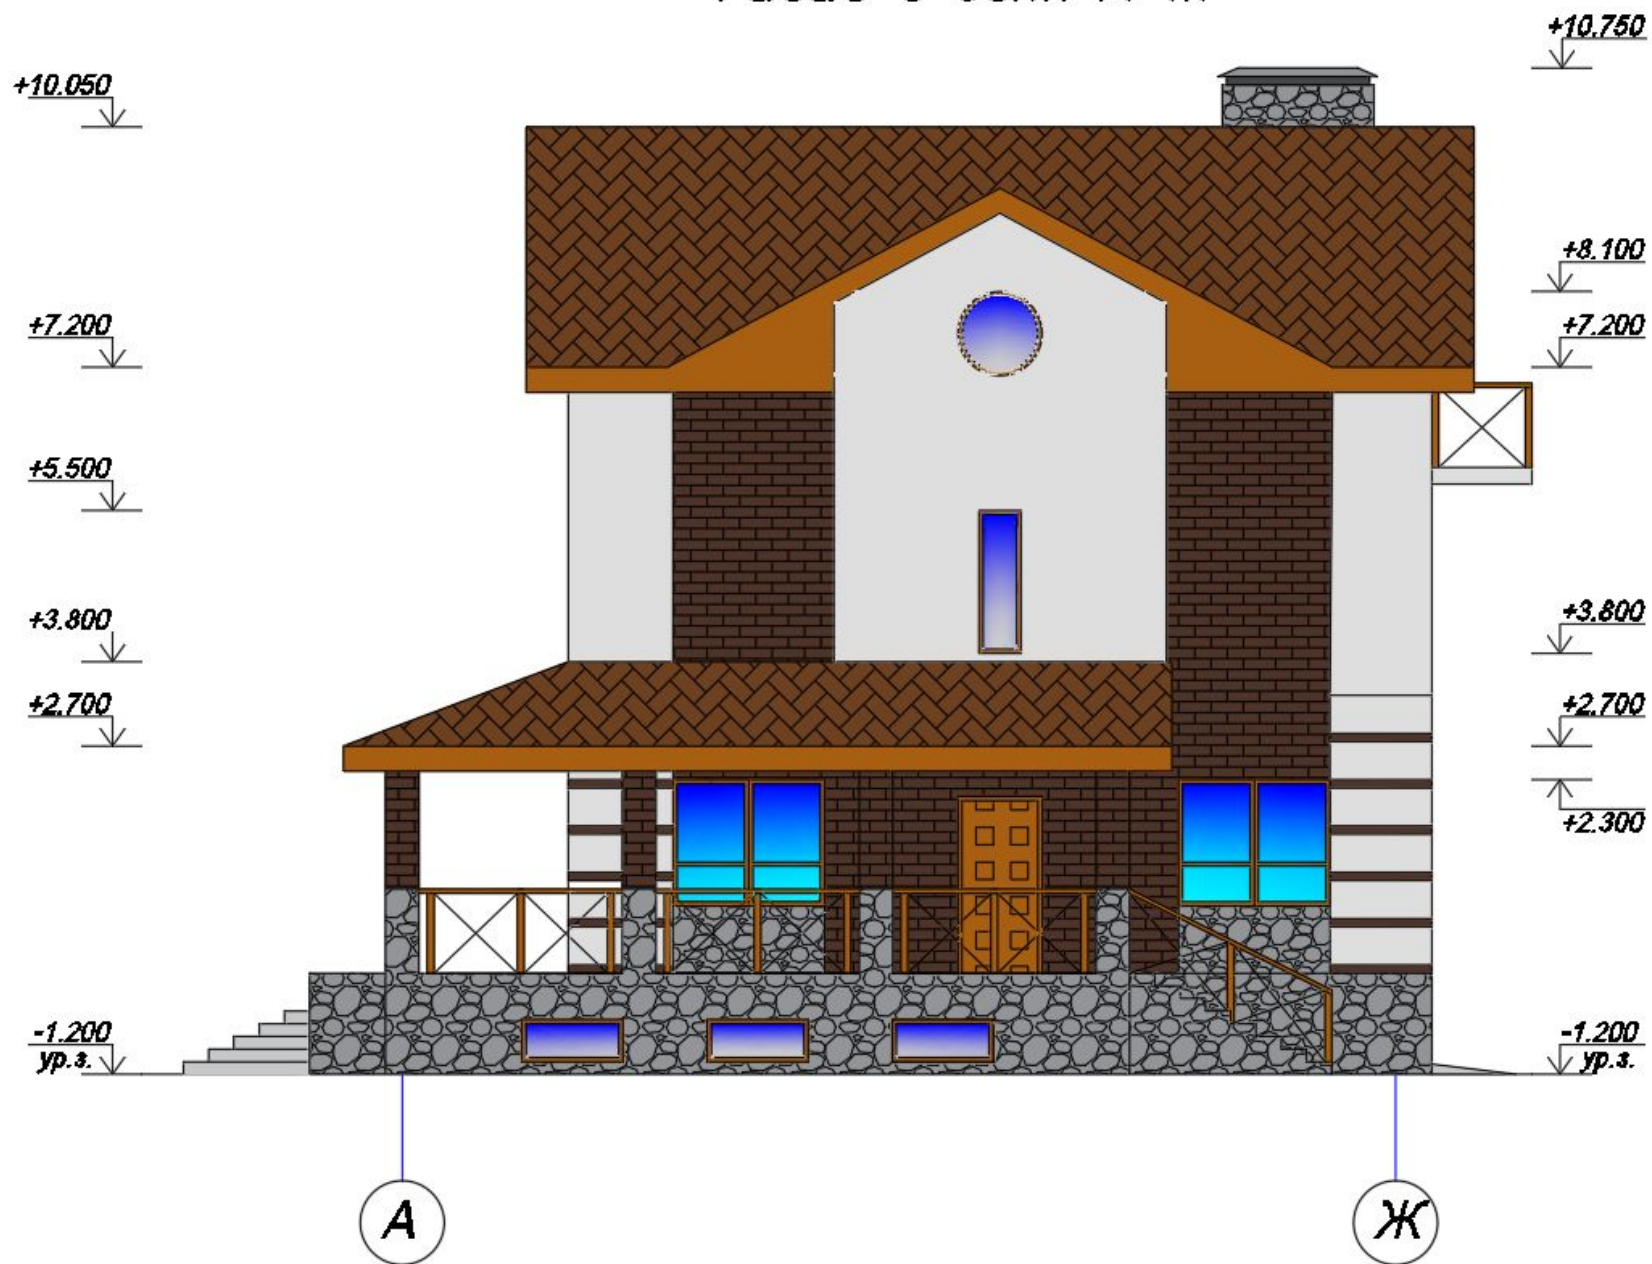

# Фасад в осях 5-1

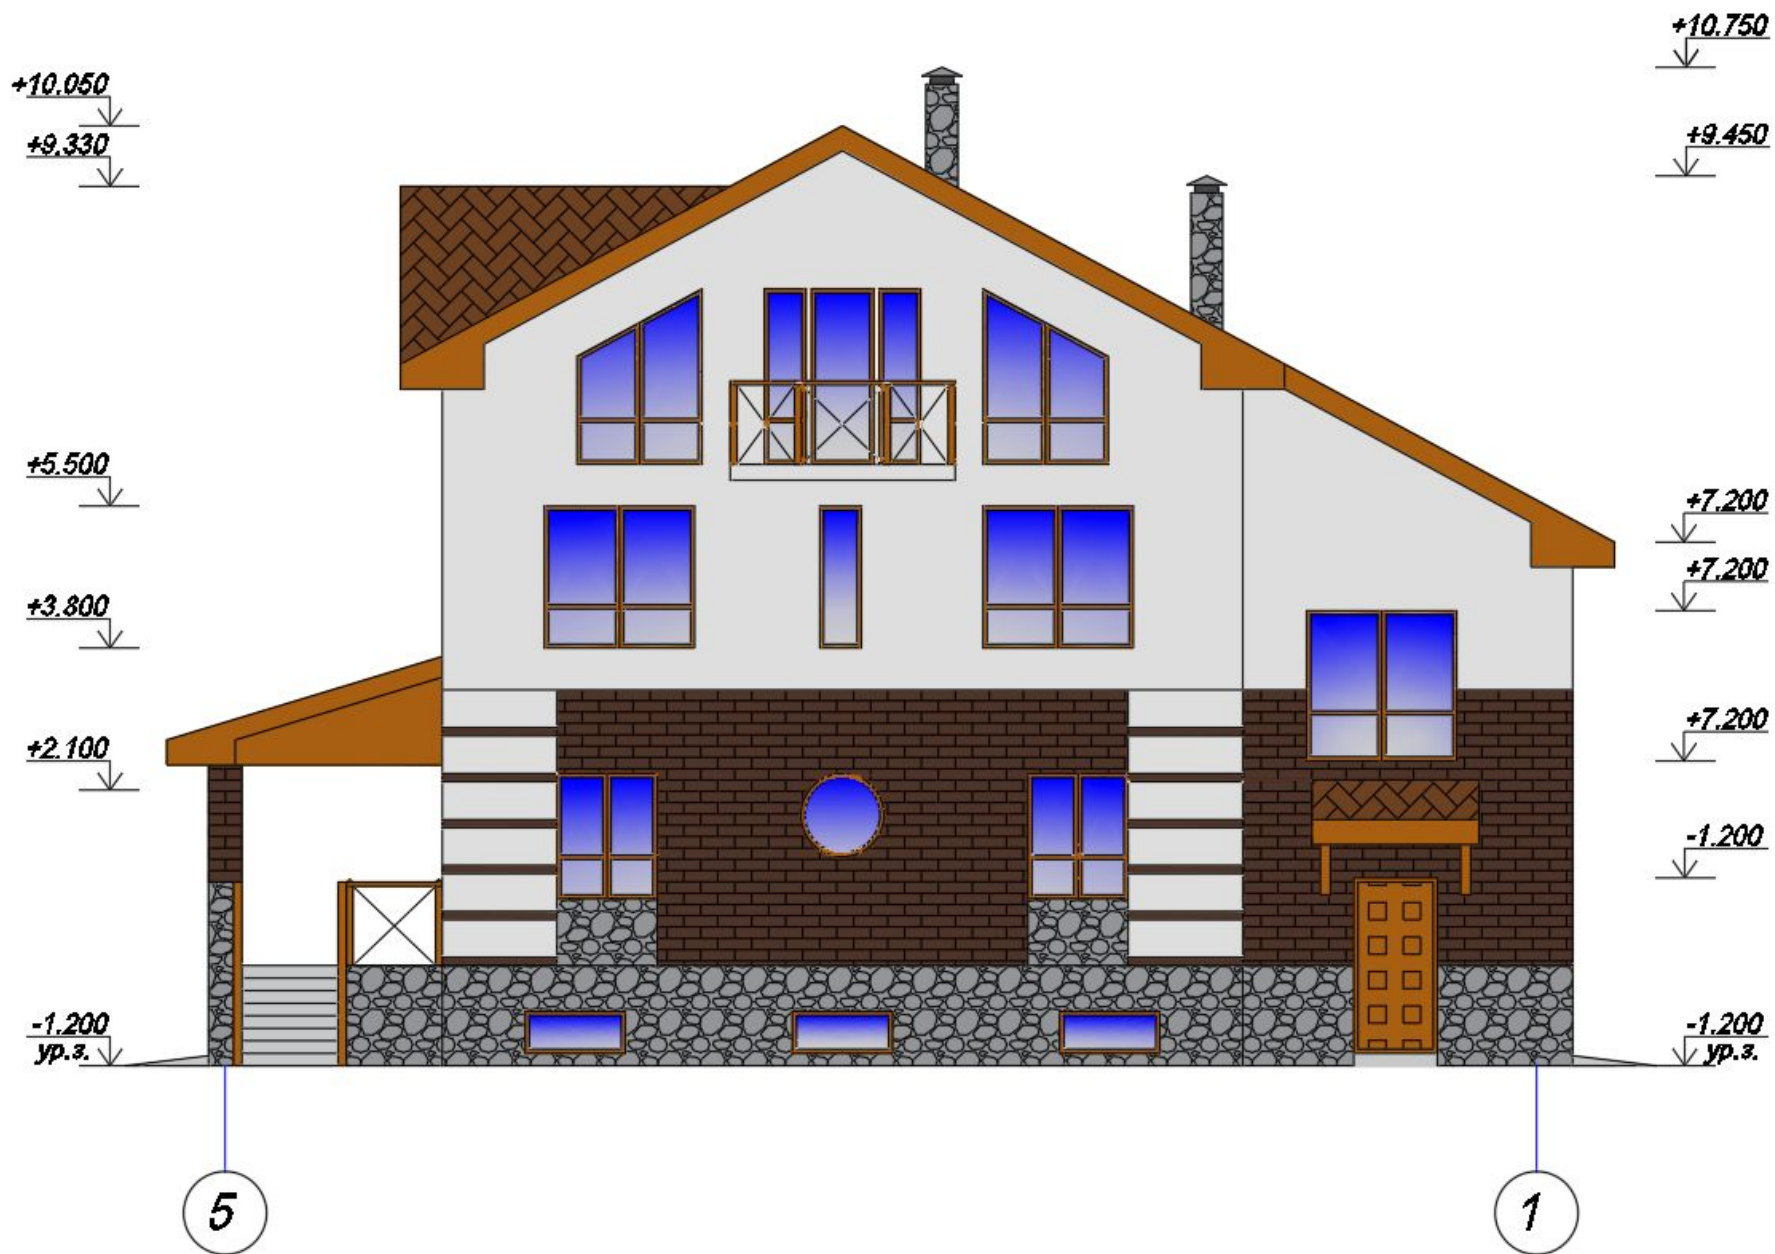


# Фасад в осях Ж-А








# План цокольного этажа

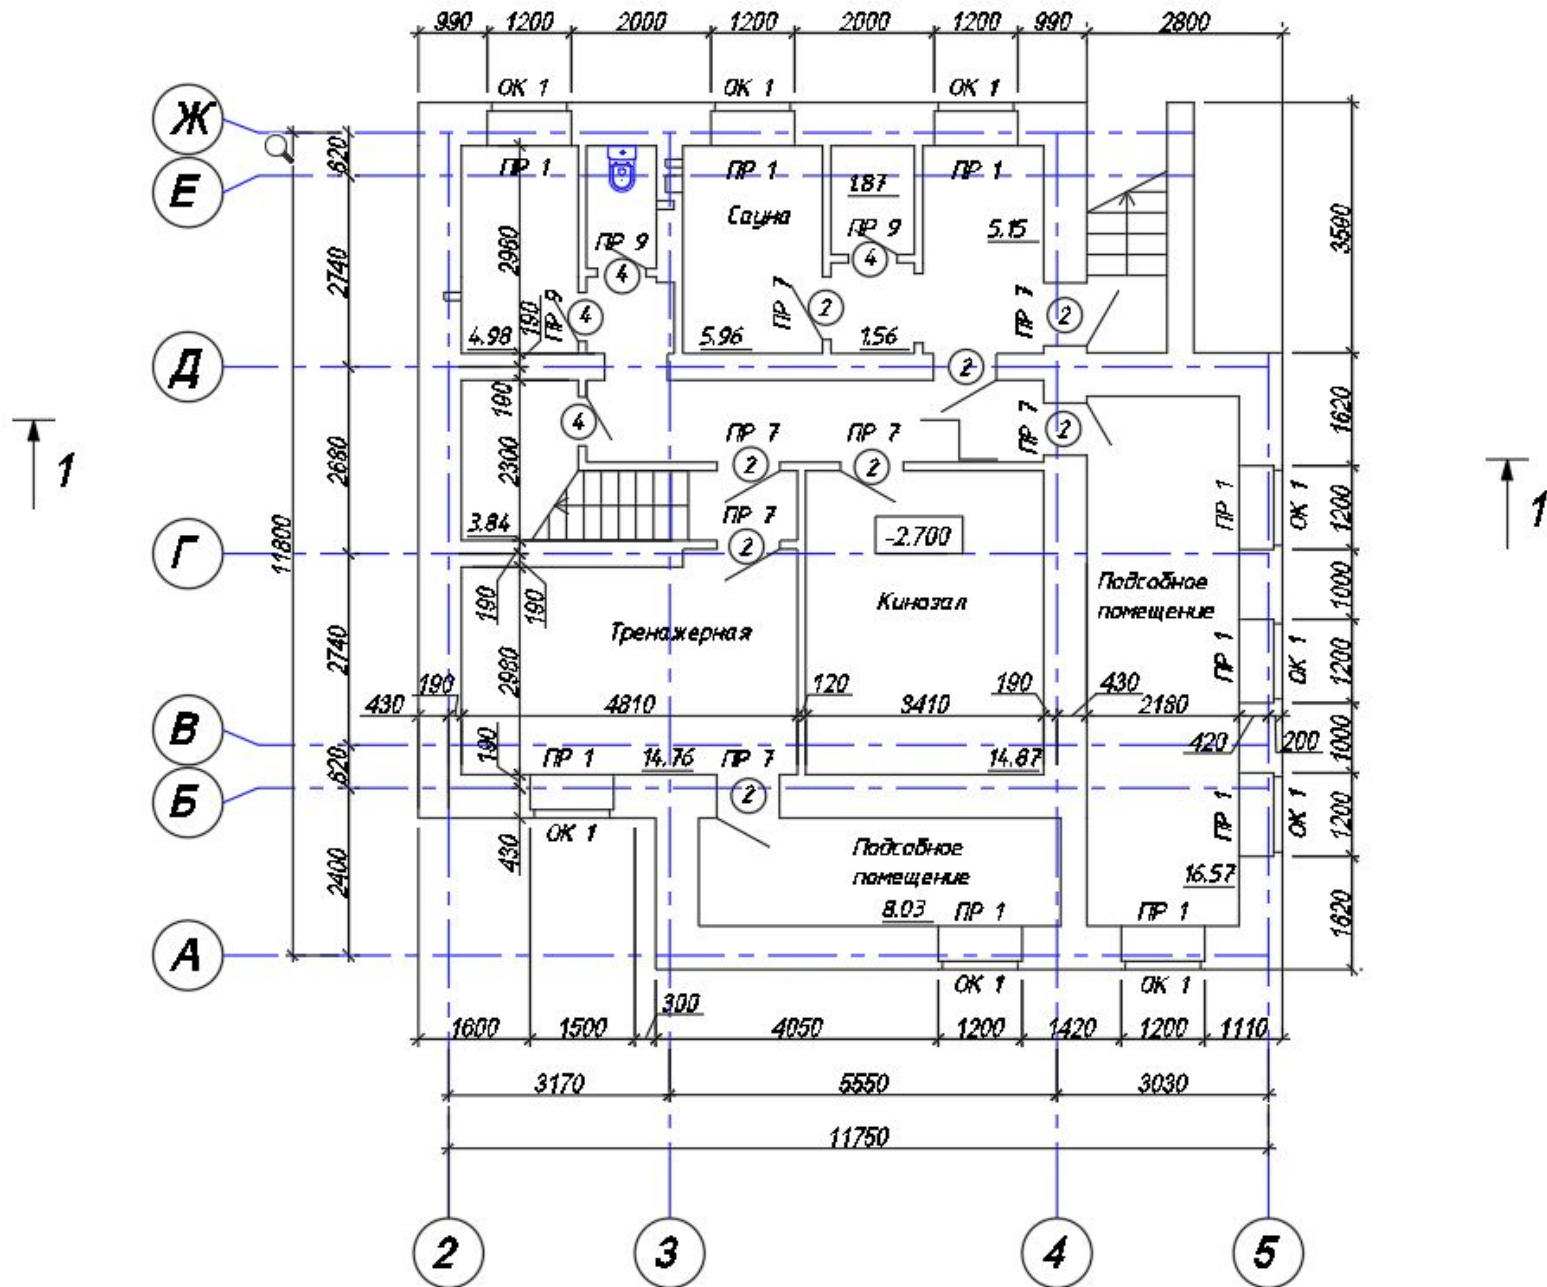

# Примеры внутренней отделки

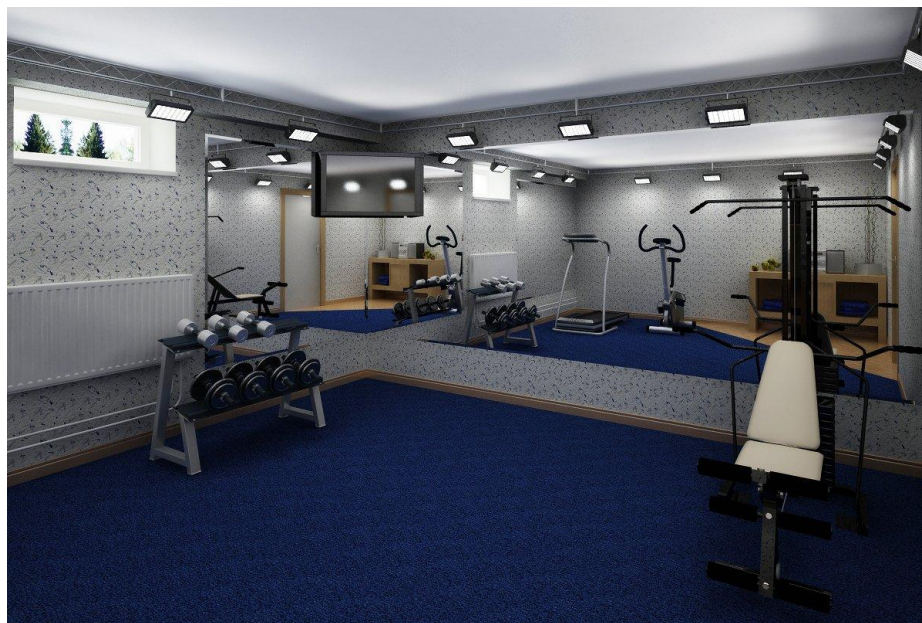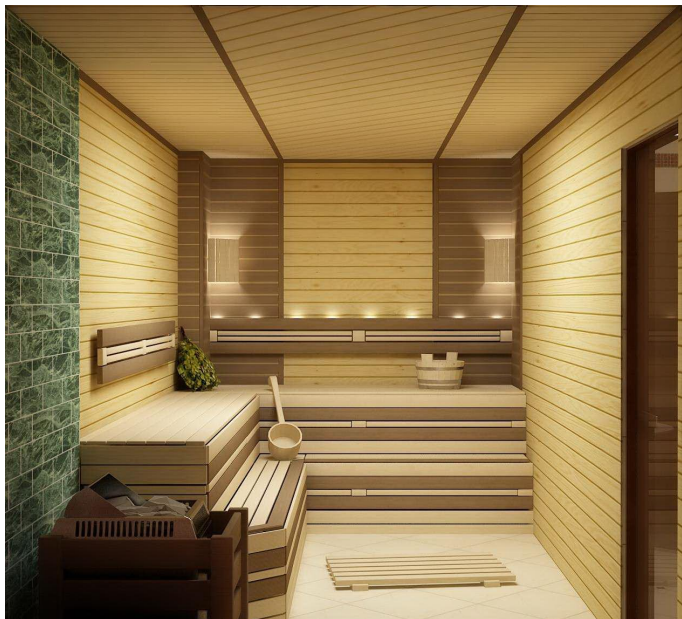


План на отметках 0.000, -1.050

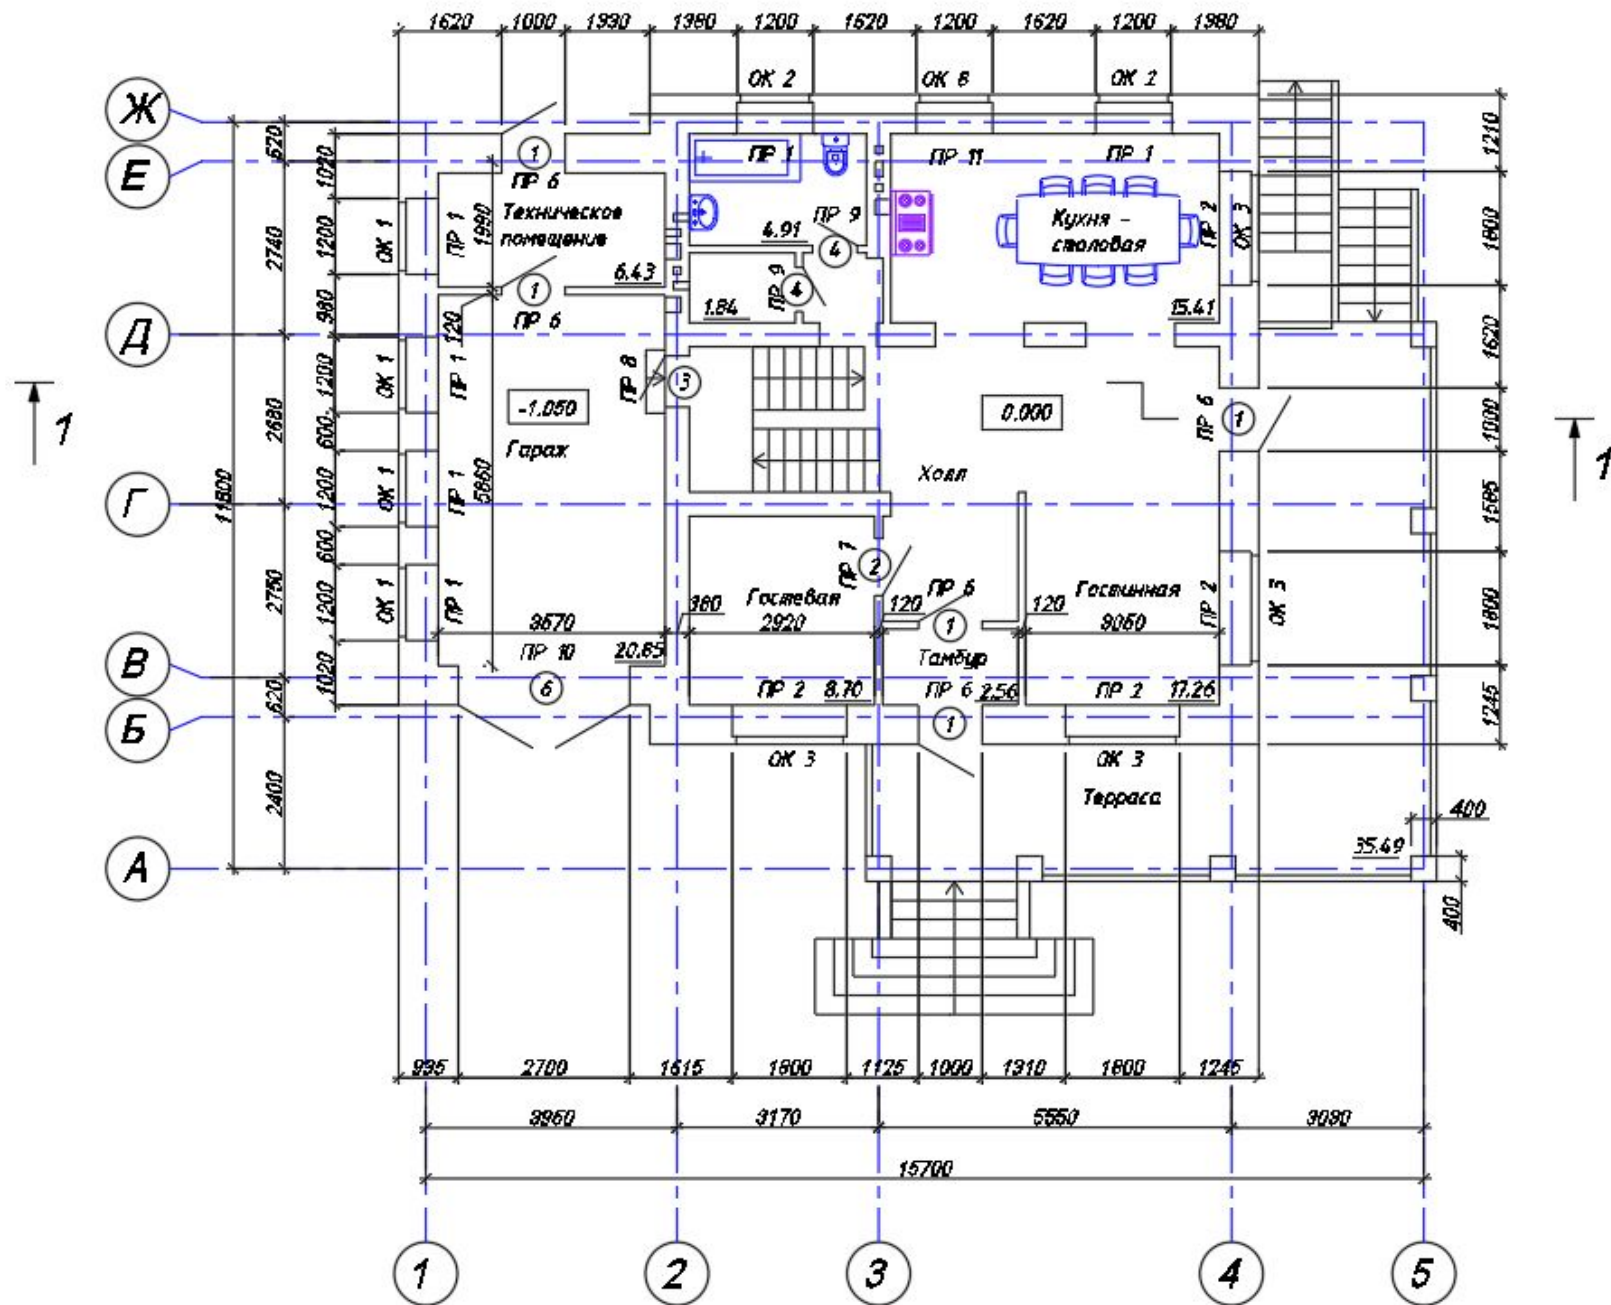

# Примеры внутренней отделки




# План на отметках +3.000, +1.650

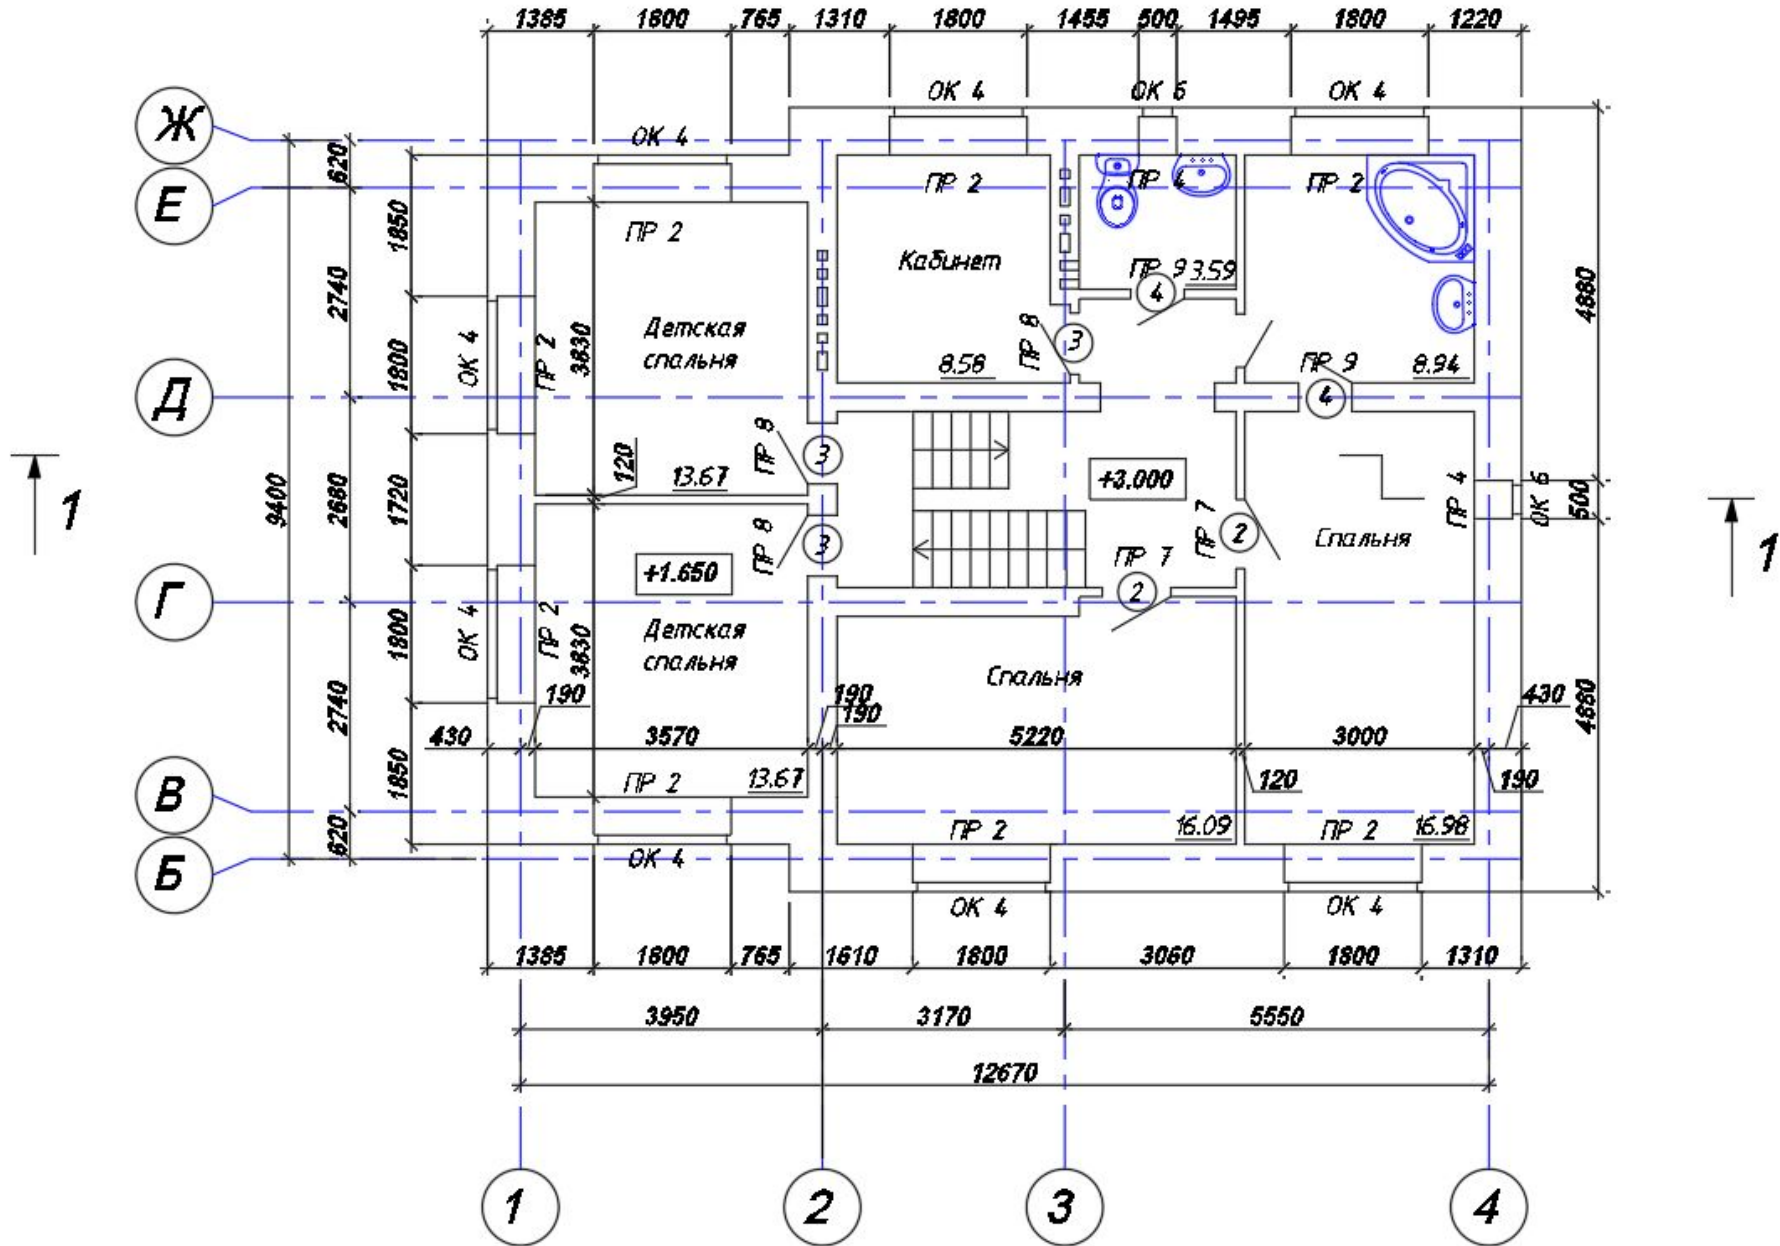

# Примеры внутренней отделки



# План на отметках +6.000, +4.820

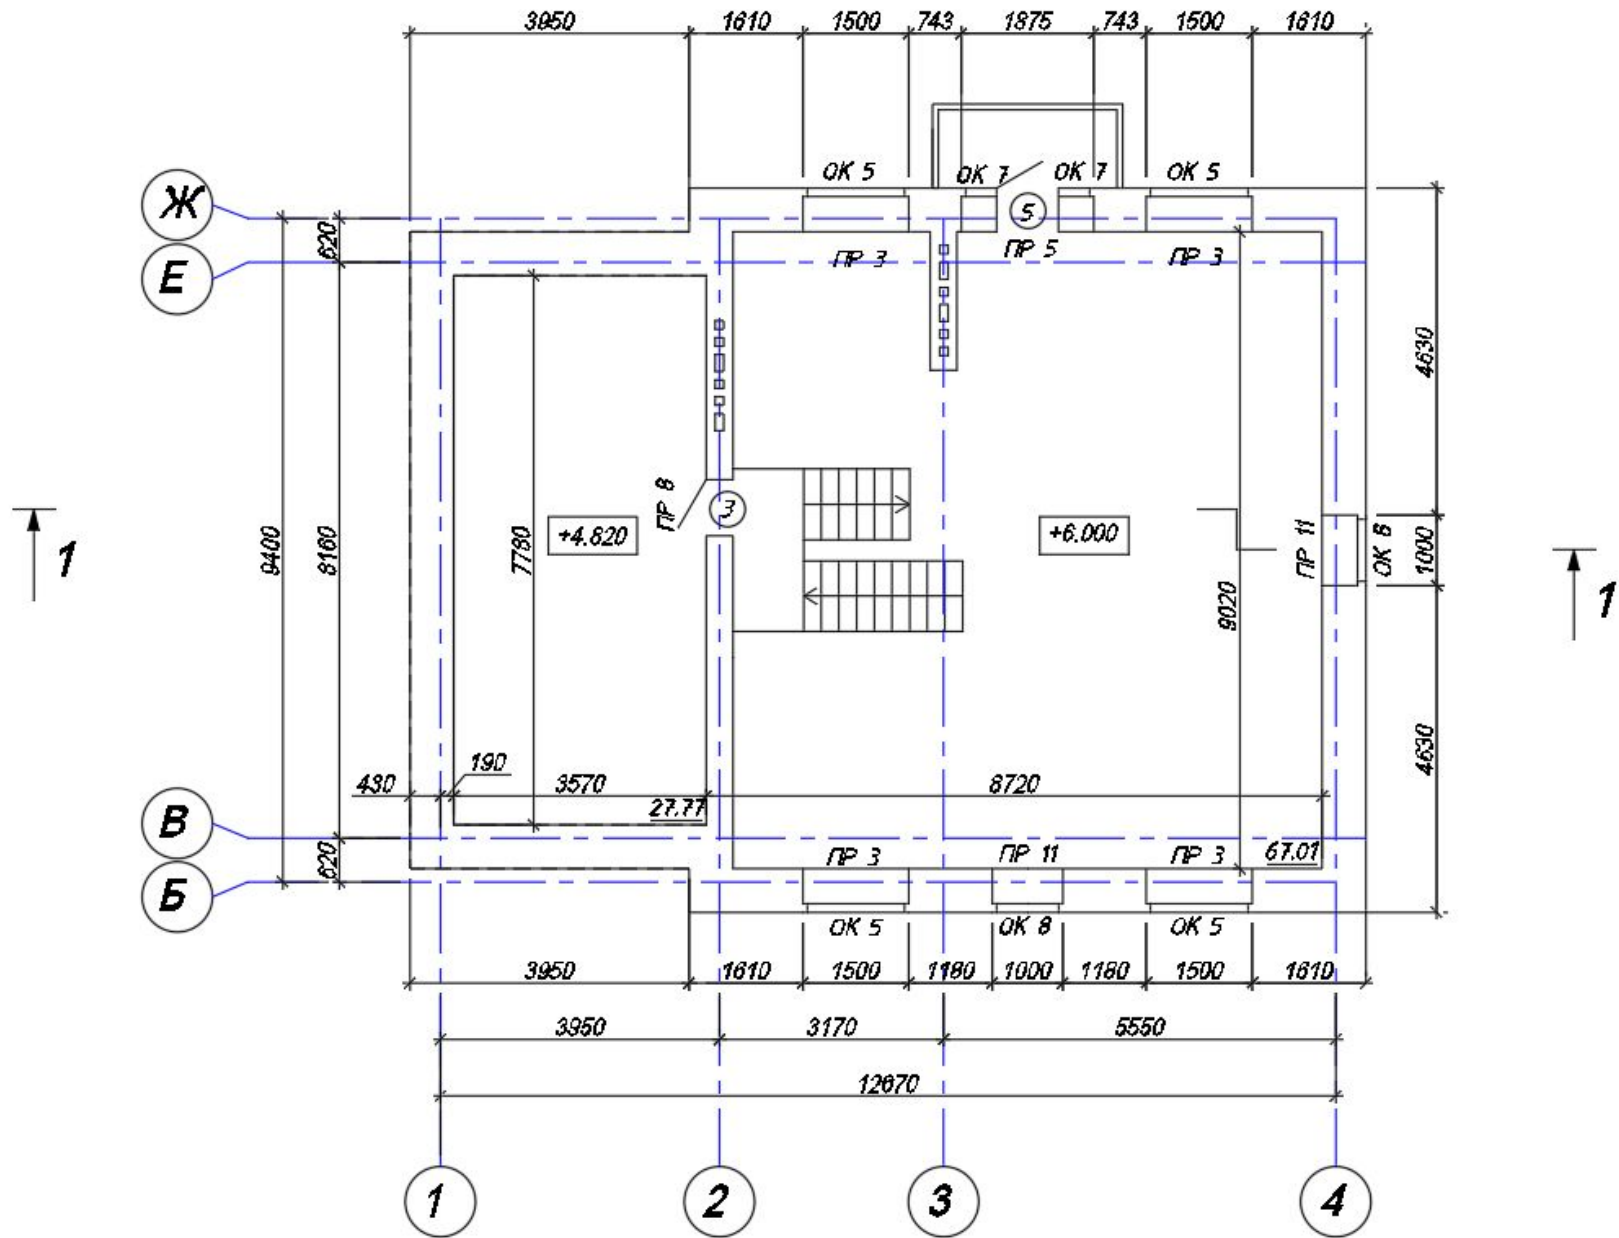


# Примеры внутренней отделки







Схема расположения плит перекрытия на  
отм. +3.000, +1.650

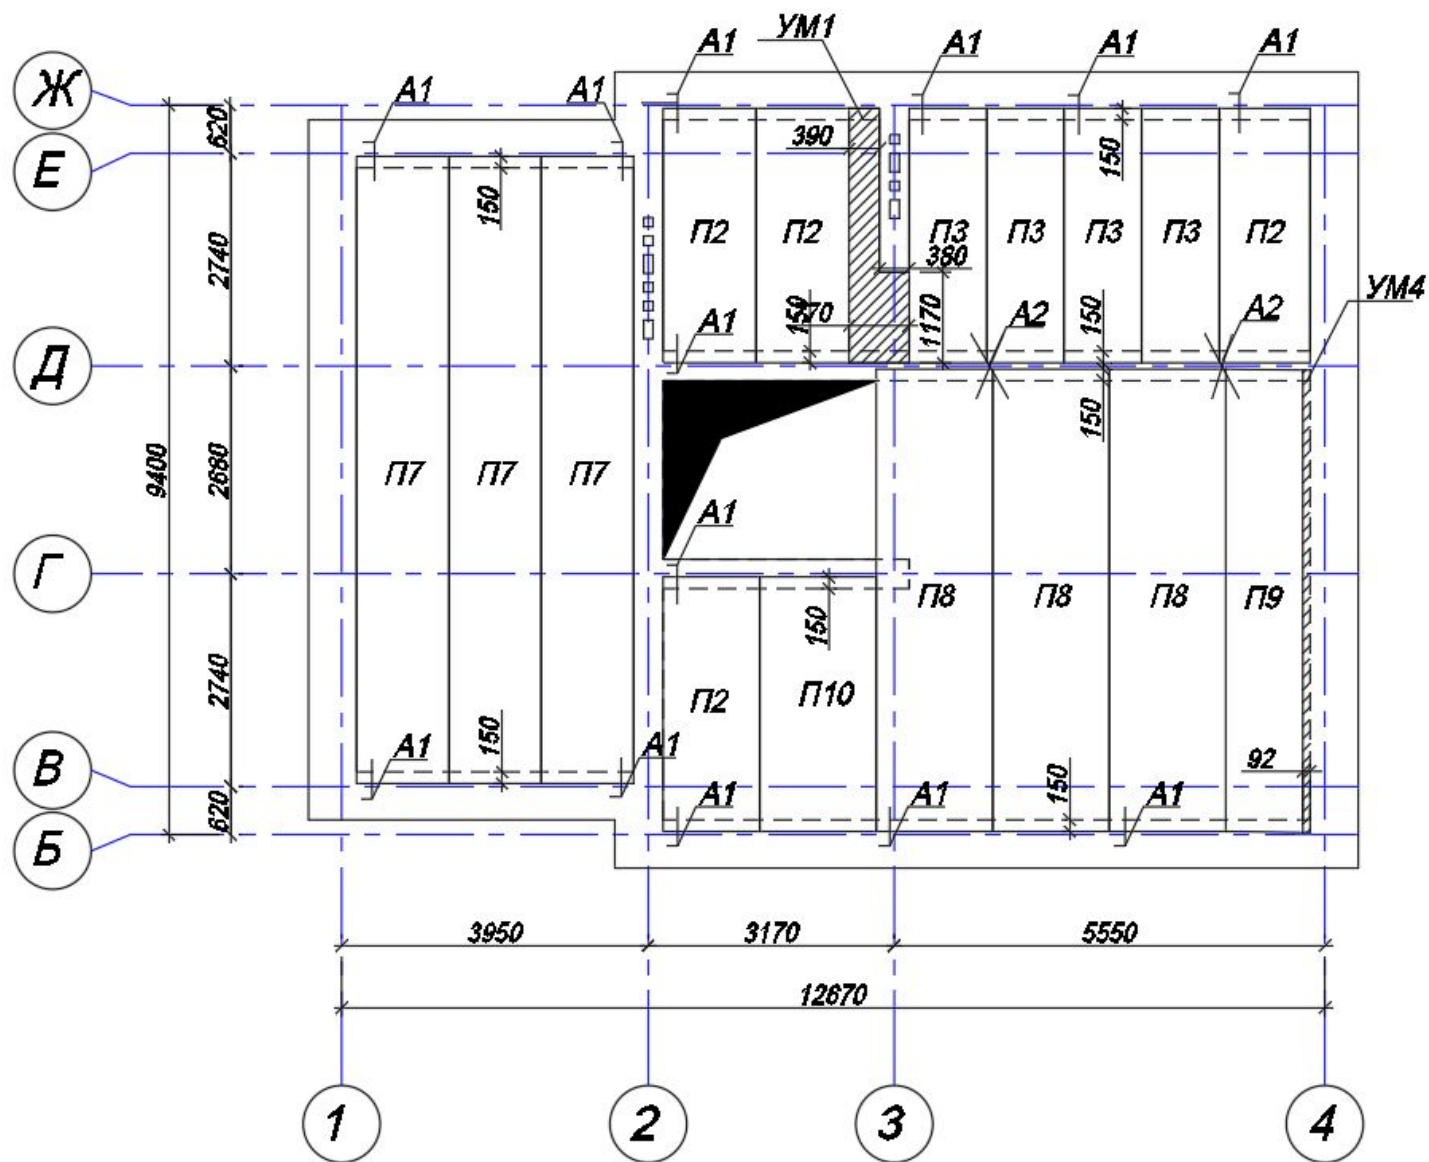


# План кровли

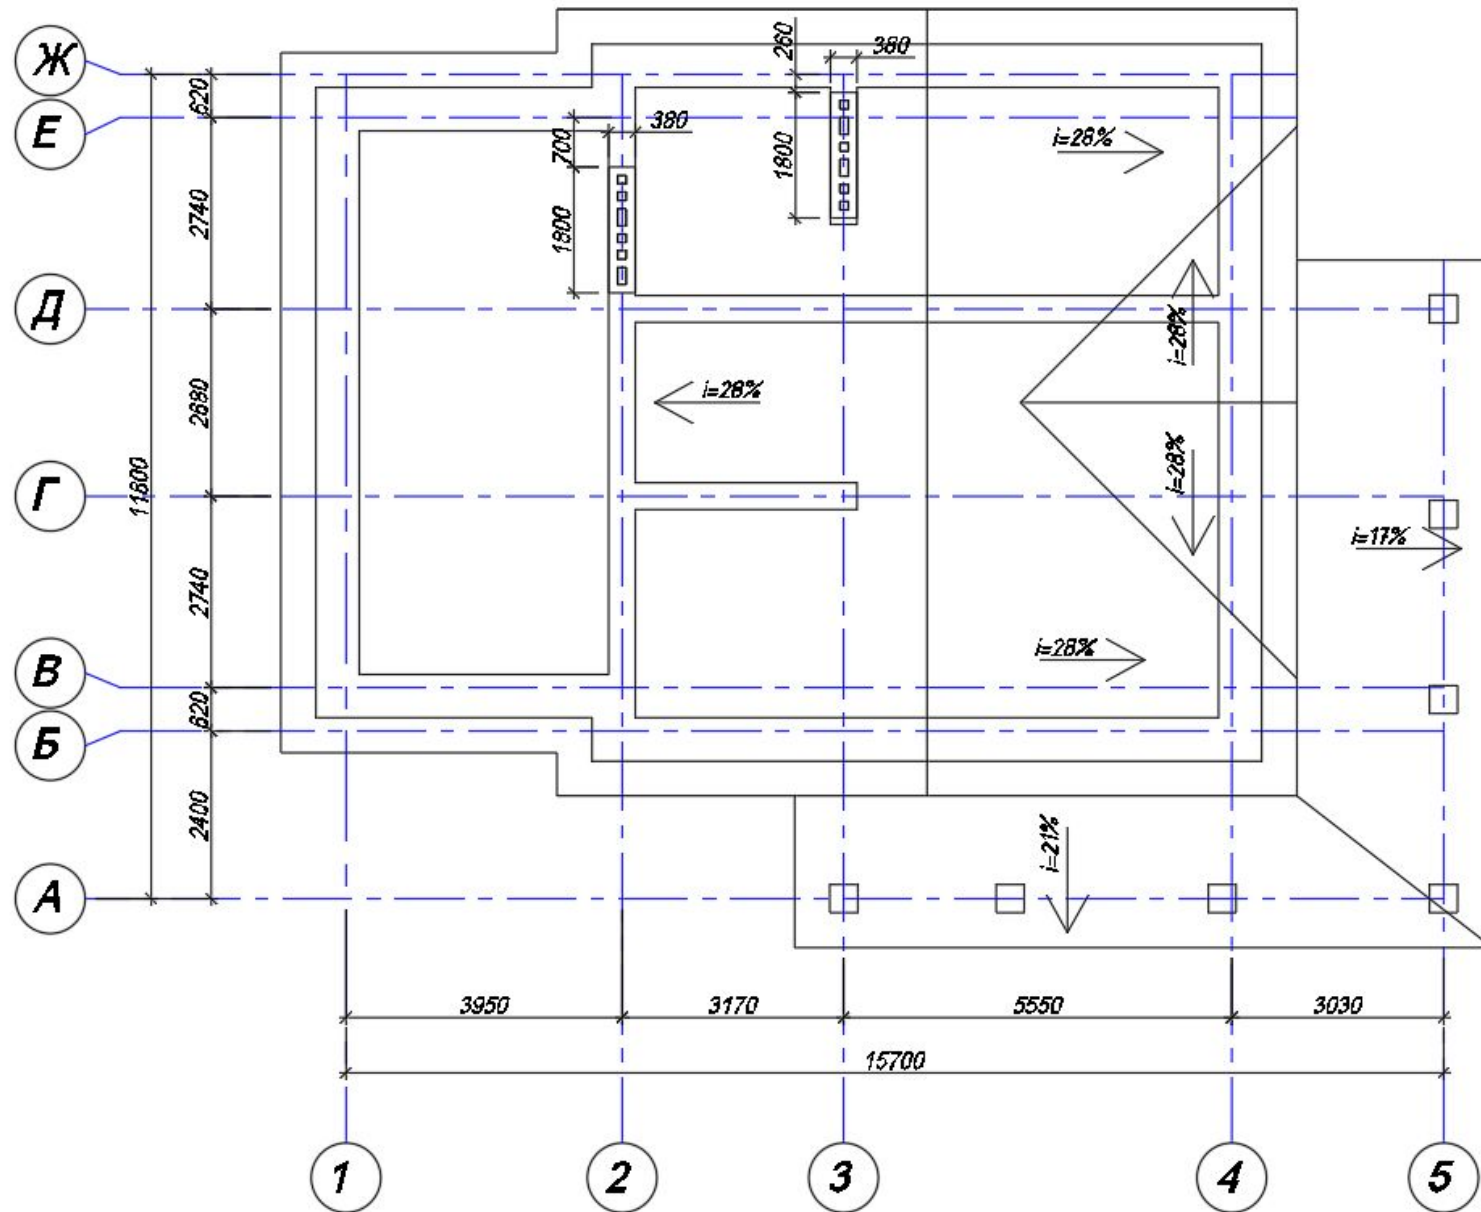


# Схема расположения стропил

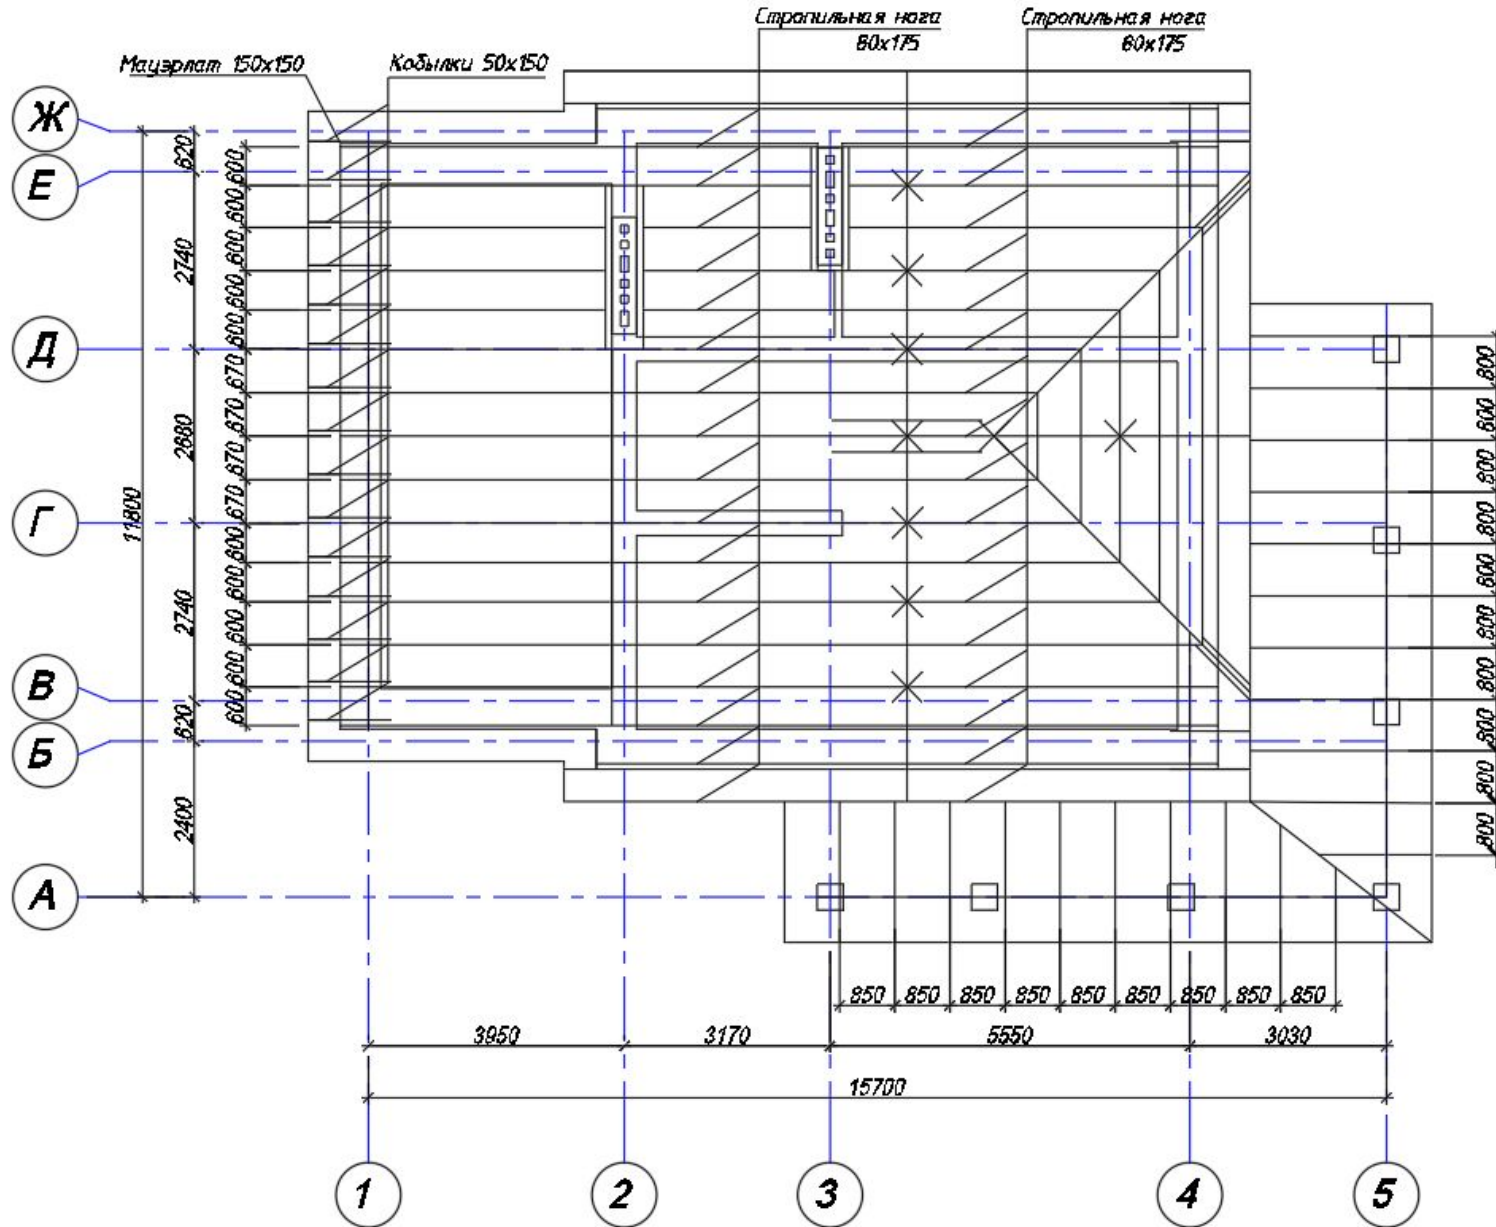

# Разрез 1-1

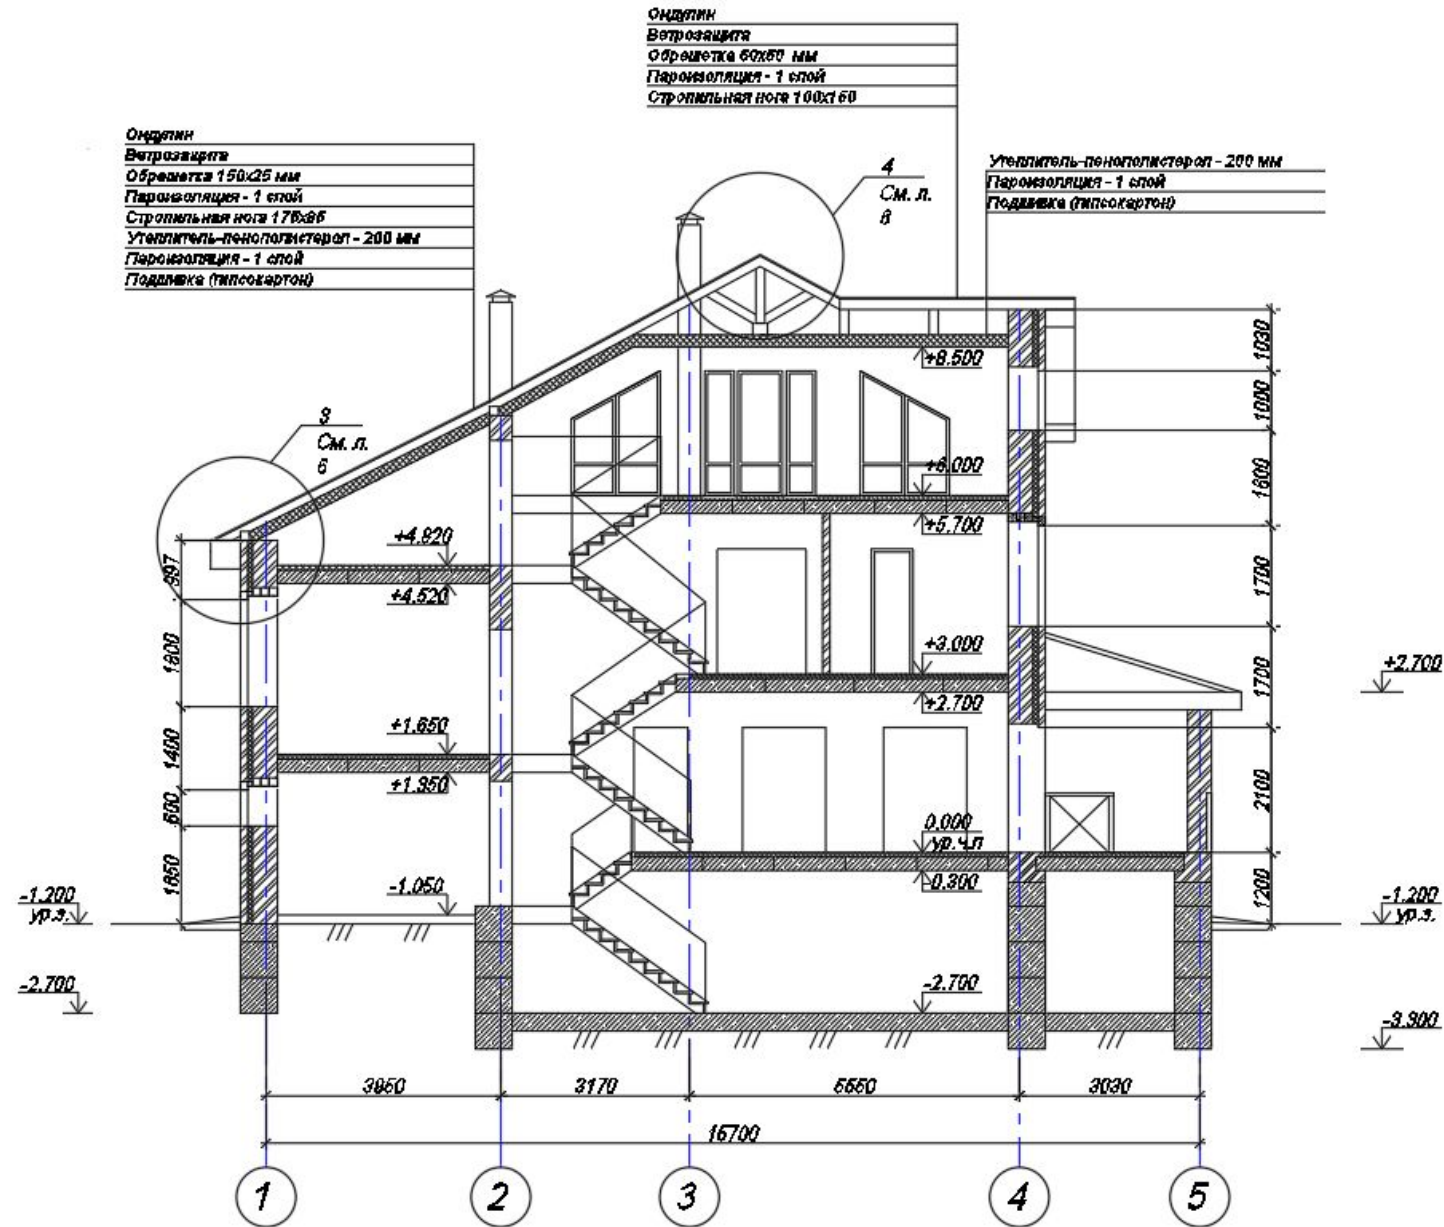

# Схема расположения фундаментов

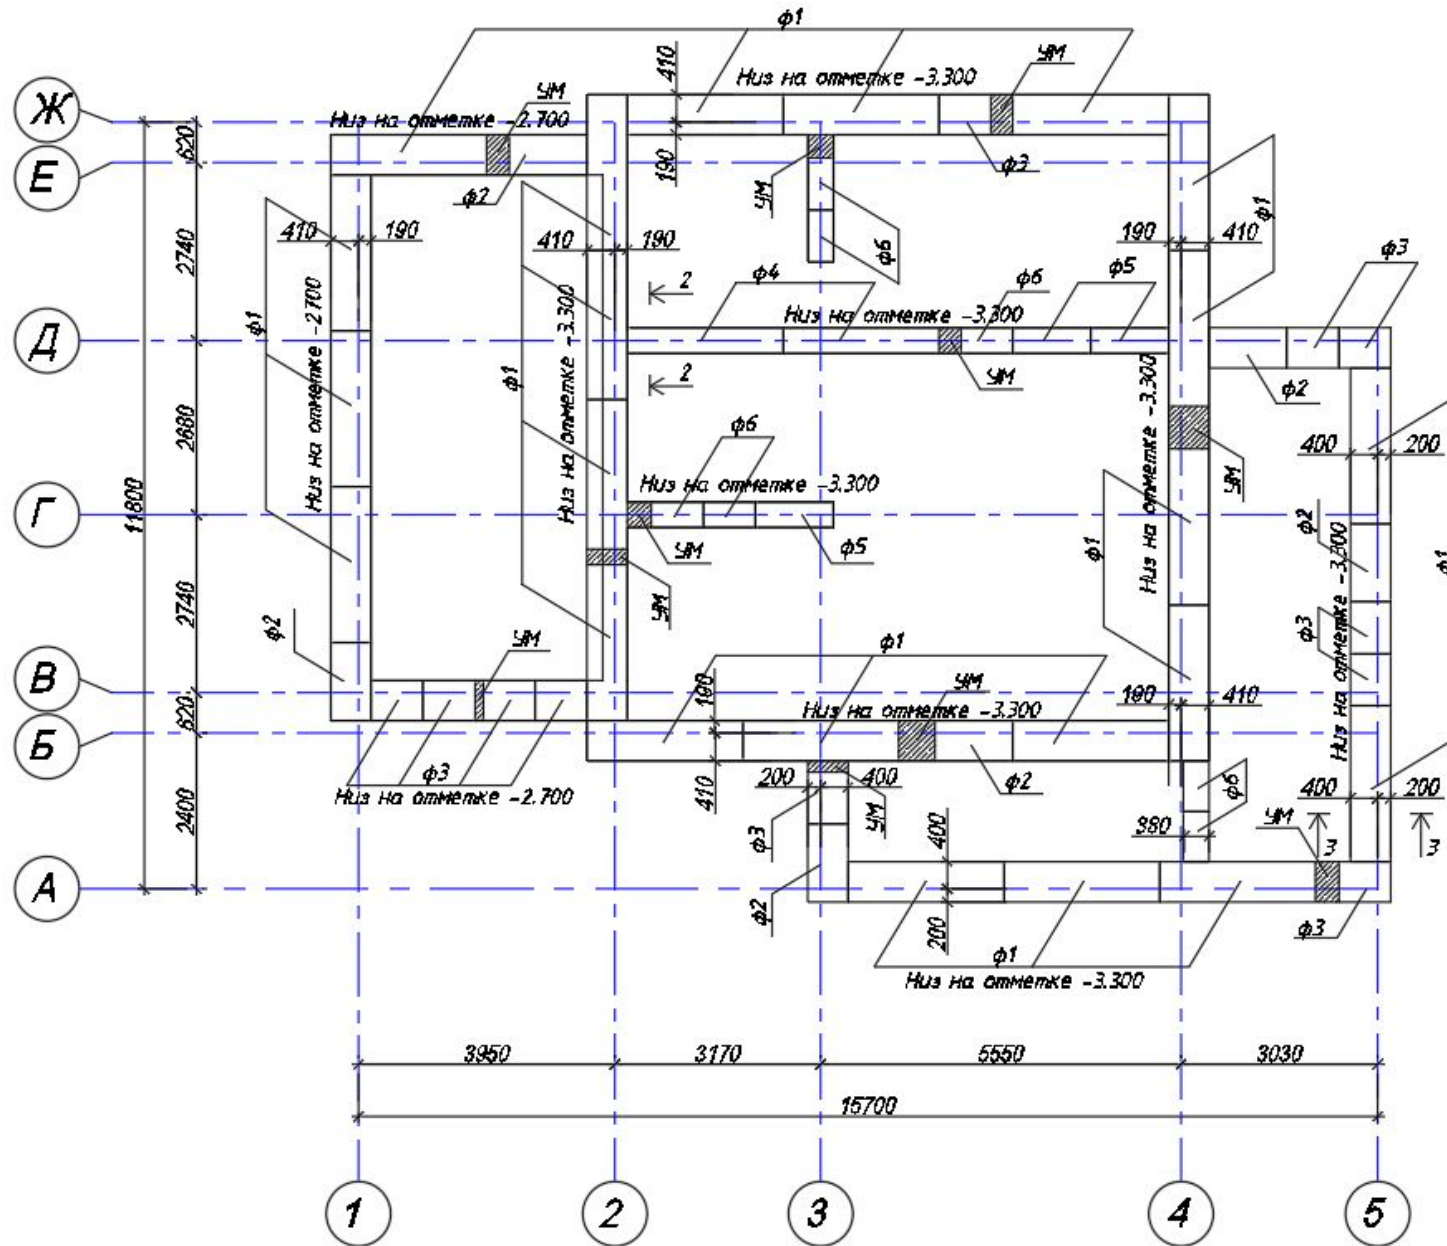

Спасибо за внимание!