

**Федеральное государственное автономное образовательное  
учреждение высшего профессионального образования «СИБИРСКИЙ  
ФЕДЕРАЛЬНЫЙ УНИВЕРСИТЕТ»  
Инженерно-строительный институт**

**Кафедра «КГ и КМ»**

Дисциплина «Основы архитектуры и строительных конструкций»

Курсовая работа

Общественное здание в городе Красноярске

---

ВЫПОЛНИЛ: ЮГОВ В.В.

ГРУППА: ЗСБ16-11УБ


ПРОВЕРИЛ: ПЯСТА О.Ю.

Г. КРАСНОЯРСК

2018

# Содержание разделов проекта

- Роза ветров. Ситуационный план М 1:2000
- Логотип
- Паспорт строительного объекта
- Инфраструктура
- Благоустройство
- План типового этажа общественного здания
- Разрез 1-1
- Фасад 1-8
- Узел 4
- Информационный щит
- Нормативная литература

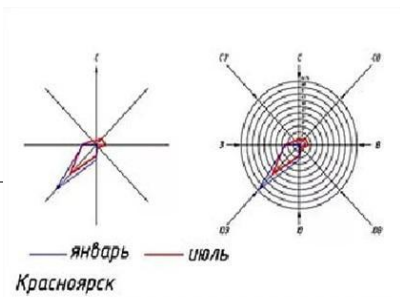

Ситуационный план

М 1:2000



Условные обозначения:




- проектируемое здание



**OPEN HOUSE**

**— Real Estate —**

# Паспорт строительного объекта

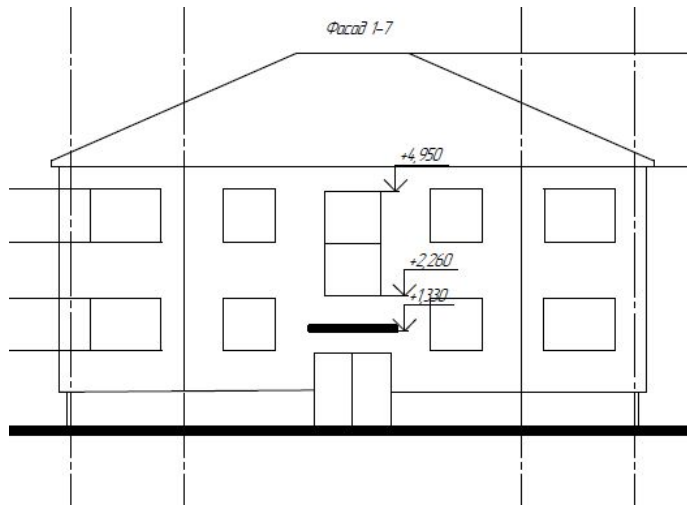

**Адрес строительства:**  
г. Красноярск,  
ул. Петра Подзолкова

**СТРОИТЕЛЬСТВО  
ОБЩЕСТВЕННОГО  
ДВУХЭТАЖНОГО ЗДАНИЯ**

**СРОК СДАЧИ ОБЪЕКТА:  
03.10.2019**

**ГЕНЕРАЛЬНЫЙ  
ПОДРЯДЧИК: ООО «OPEN  
HOUSE» Г.КРАСНОЯРСК, УЛ.  
ВОРОНОВА 32,  
ТЕЛ. 236-34-95**

**ДИРЕКТОР**

**КУЗНЕЦОВ АЛЕКСЕЙ  
ИГОРЕВИЧ**

# Инфраструктура

ЖИЛОЙ КОМПЛЕКС ПРЕДСТАВЛЯЕТ СОБОЙ НОВУЮ СОВРЕМЕННУЮ БИБЛИОТЕКУ, С БОЛЬШИМИ УДОБНЫМИ ЗАЛАМИ, СТОЛОВОЙ. В ШАГОВОЙ ДОСТУПНОСТИ НАХОДЯТСЯ ВСЕ НЕОБХОДИМЫЕ ГОРОДСКИЕ ОБЪЕКТЫ СОЦИАЛЬНО-БЫТОВОЙ ИНФРАСТРУКТУРЫ.


---

# Благоустройство

ПРОЕКТОМ ПРЕДУСМОТРЕНО ОЗЕЛЕНЕНИЕ ТЕРРИТОРИИ, УСТРОЙСТВО ТРОТУАРОВ, УСТРОЙСТВО ЗОНЫ ОТДЫХА СО СКАМЕЙКАМИ, БЕСЕДКОЙ И ЦВЕТНИКАМИ, ОСВЕЩЕНИЕ ТЕРРИТОРИИ.


СИСТЕМА ЗЕЛЕННЫХ НАСАЖДЕНИЙ ГОРОДА ЗАПРОЕКТИРОВАНА С УЧЕТОМ КЛИМАТИЧЕСКИХ И ПРИРОДНО-ЛАНДШАФТНЫХ УСЛОВИЙ МЕСТНОСТИ.


Фасад 1-7

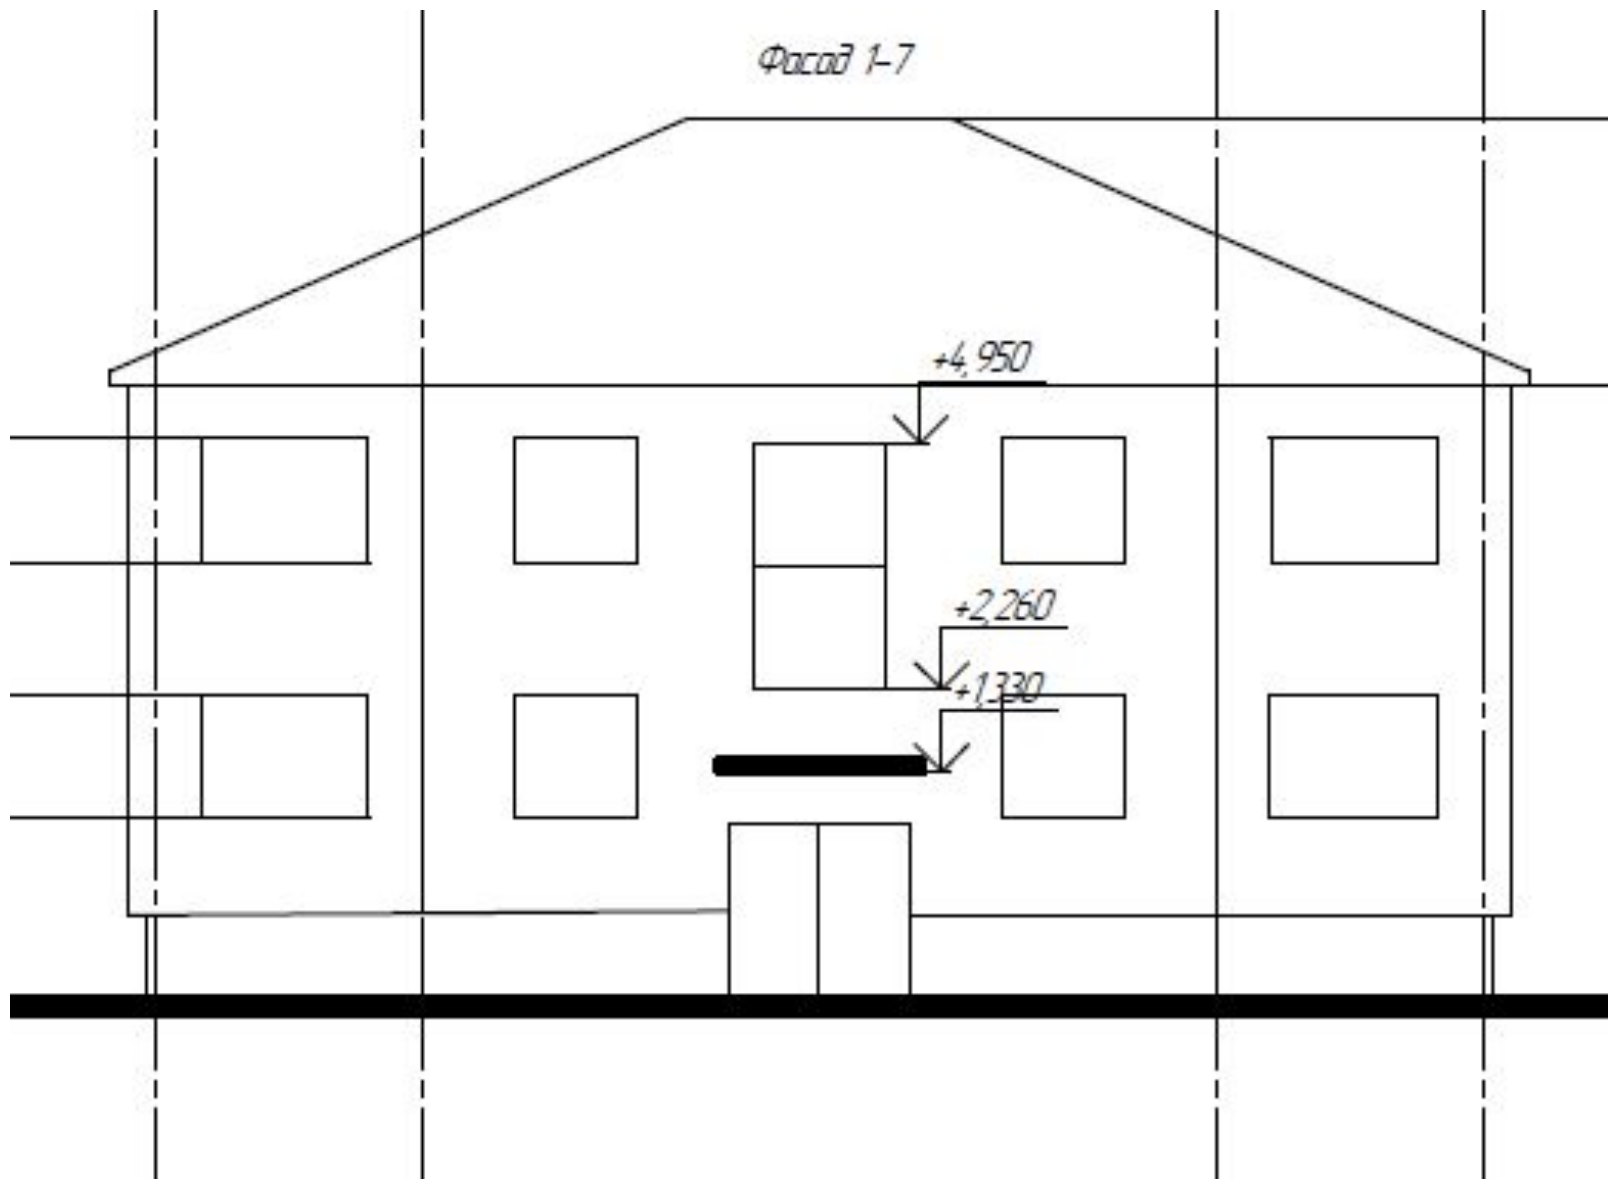




План 1 этажа

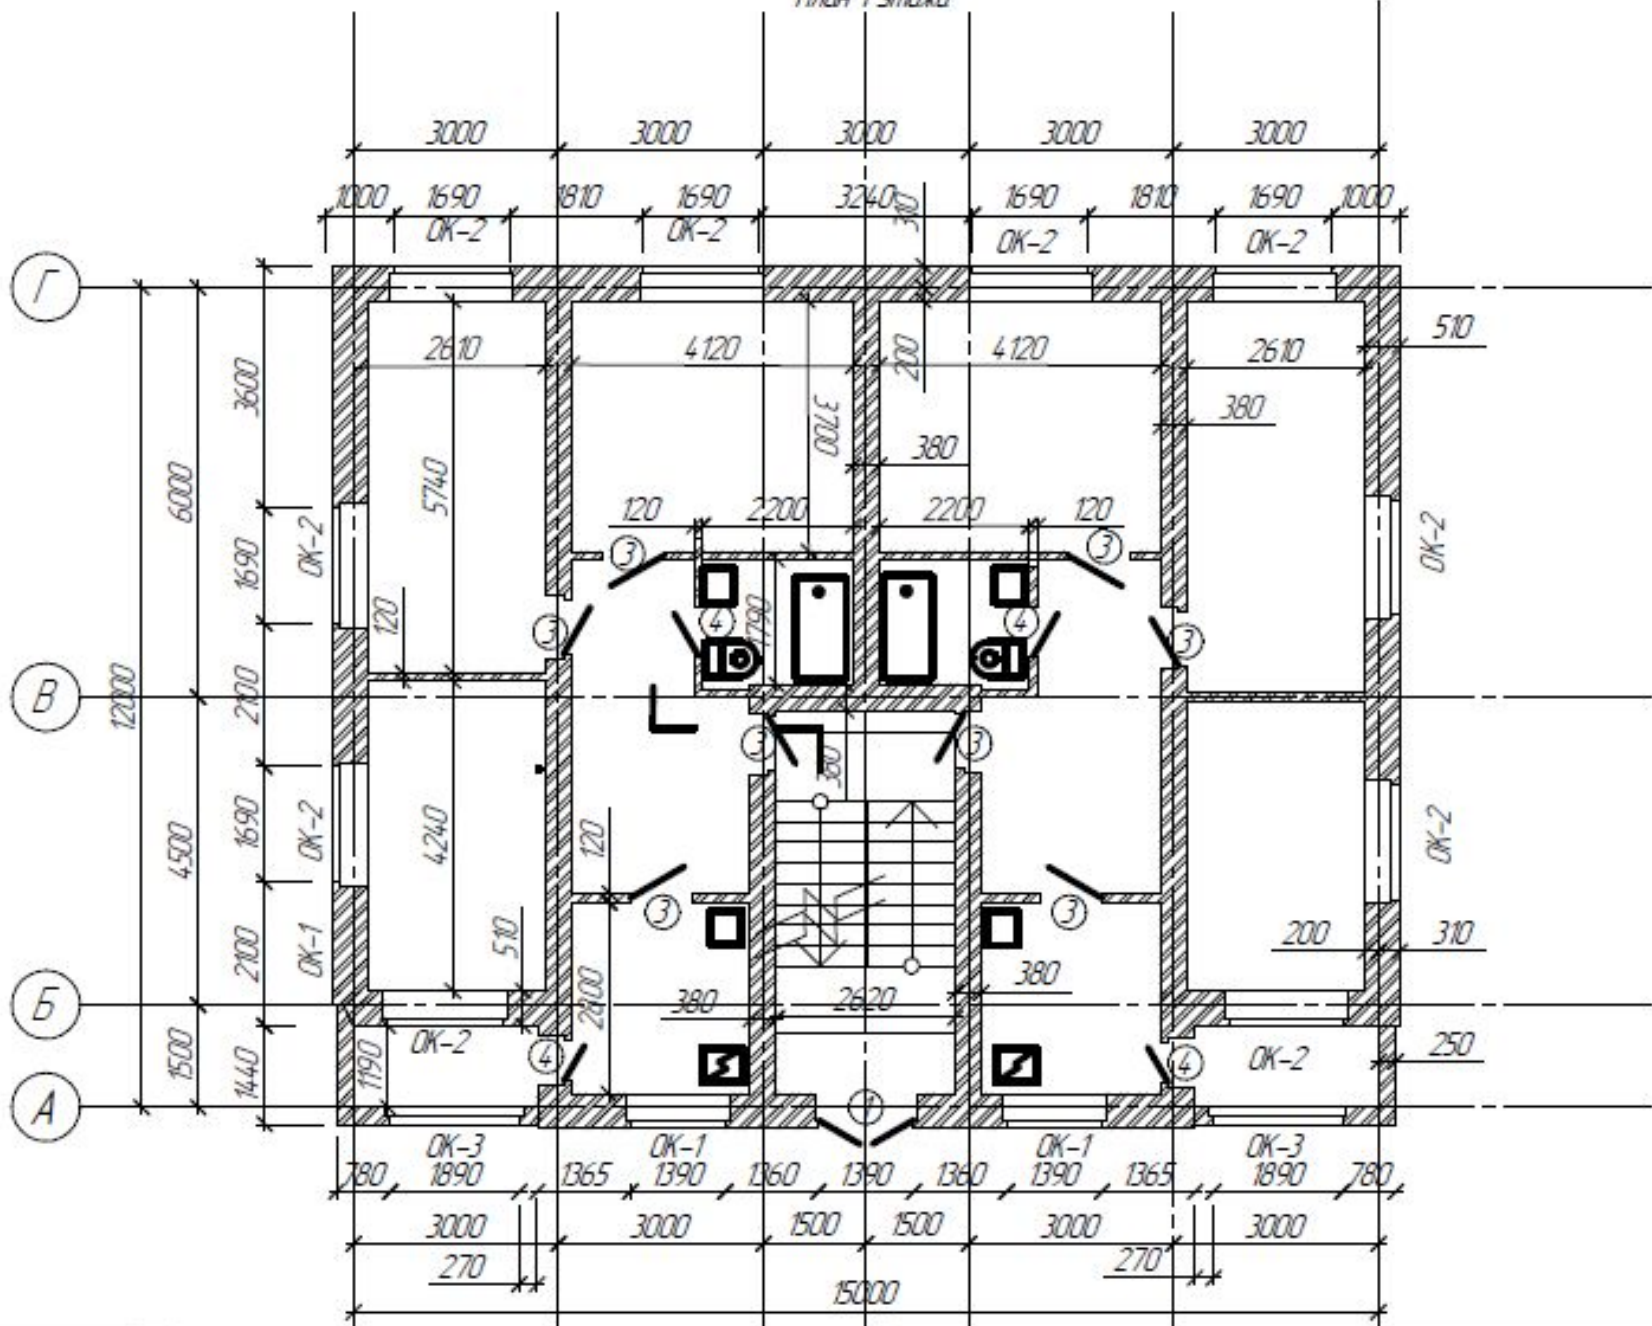


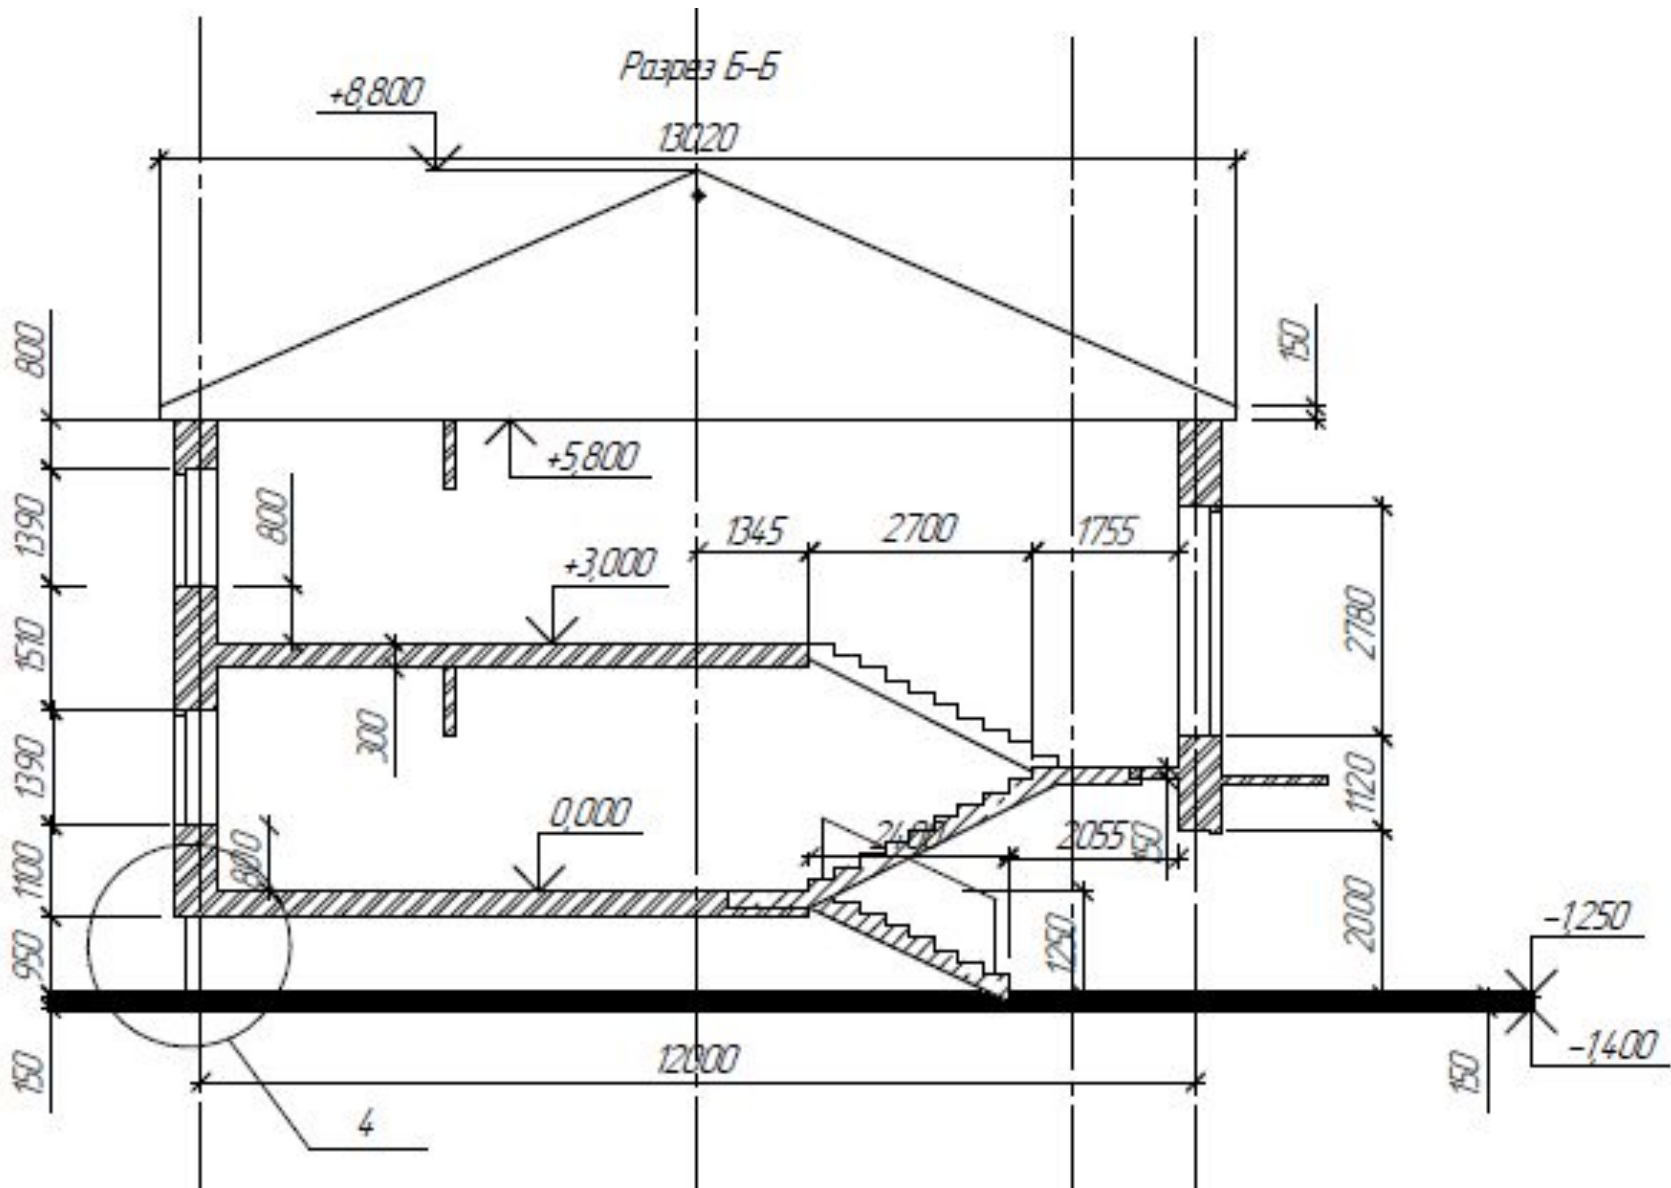

## Узел 4

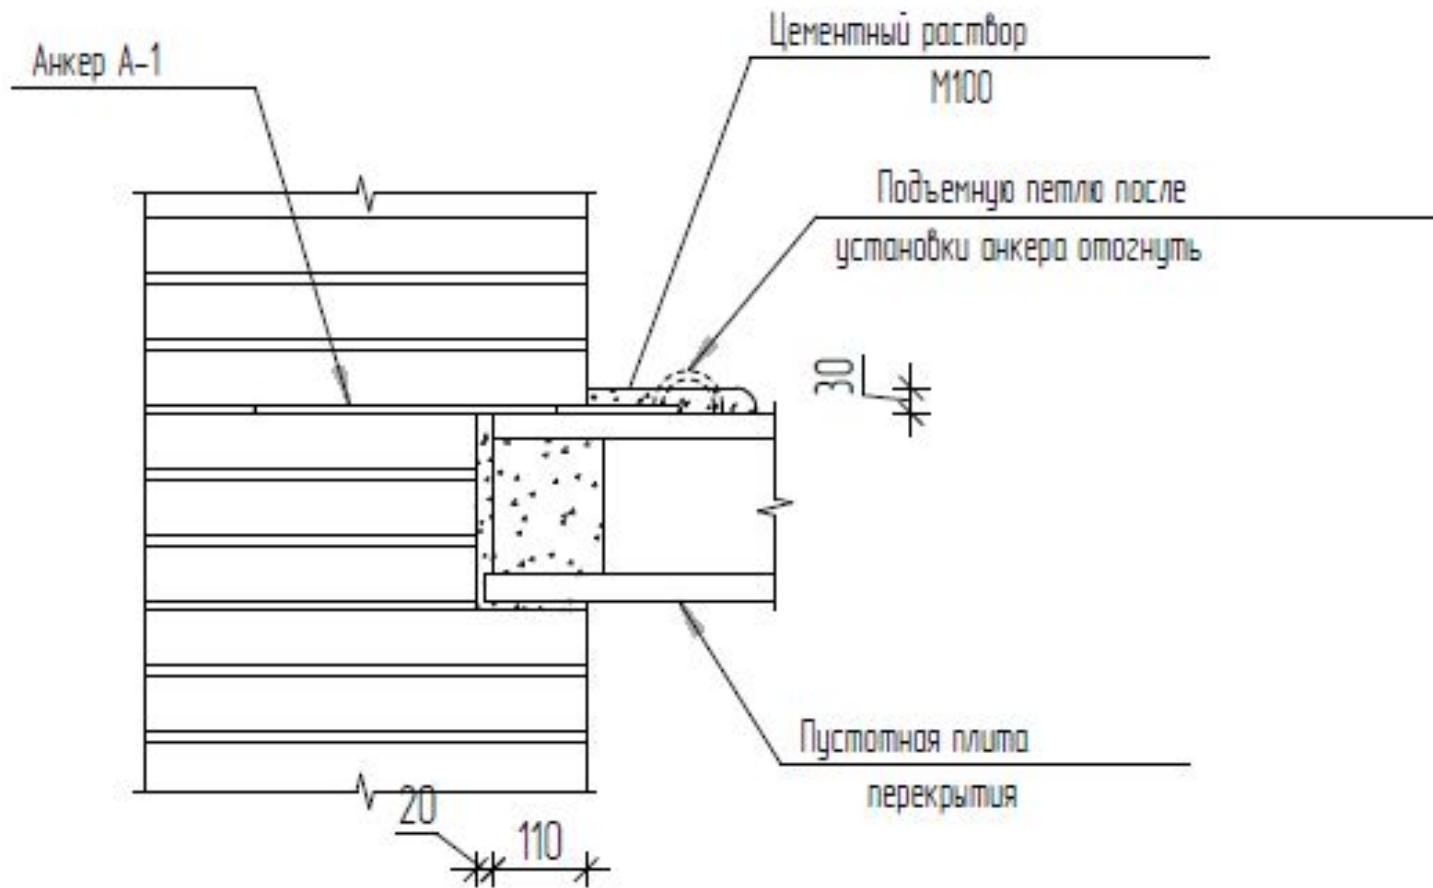

## Паспорт строительного объекта

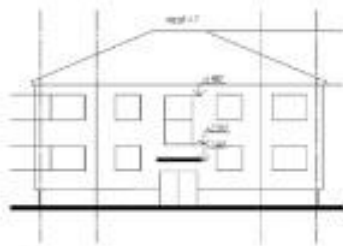

**Адрес строительства:**  
г. Красноярск,  
ул. Петра Подзолкова

СТРОИТЕЛЬСТВО  
ОБЩЕСТВЕННОГО  
ДВУХЭТАЖНОГО ЗДАНИЯ

СРОК СДАЧИ ОБЪЕКТА:  
03.10.2019

ГЕНЕРАЛЬНЫЙ ПОДРЯДЧИК:  
ООО «OPEN HOUSE»  
Г.КРАСНОЯРСК, УЛ.  
ВОРОНОВА 32,  
ТЕЛ. 236-34-95

ДИРЕКТОР  
КУЗНЕЦОВ АЛЕКСЕЙ  
ИГОРЕВИЧ

| Обозначения       | Наименование  | Примечани<br>е |
|-------------------|---|----------------|
| СП 54.13330.2011  | Здания жилые многоквартирные                        |                |
| СП 131.13330.2012 | Строительная климатология                           |                |
| СП 7.13130.2009   | Отопление, вентиляция                               |                |
| СП 10.13130.2009  | Системы противопожарной безопасности                |                |
| СП 20.13330.2011  | Нагрузки и воздействия                              |                |
| СП 22.13330.2011  | Фундаменты, основания зданий и сооружений           |                |
| СП 27.13330.2011  | Бетонные и железобетонные конструкции               |                |
| СП 29.13330.2011  | Полы, актуализированная редакция<br>СНиП 2.03.13-88 |                |
| ГОСТ 21.501-93    | Рабочая документация                                |                |
| ГОСТ 2.01.02-85   | Противопожарные нормы                               |                |