



узлы

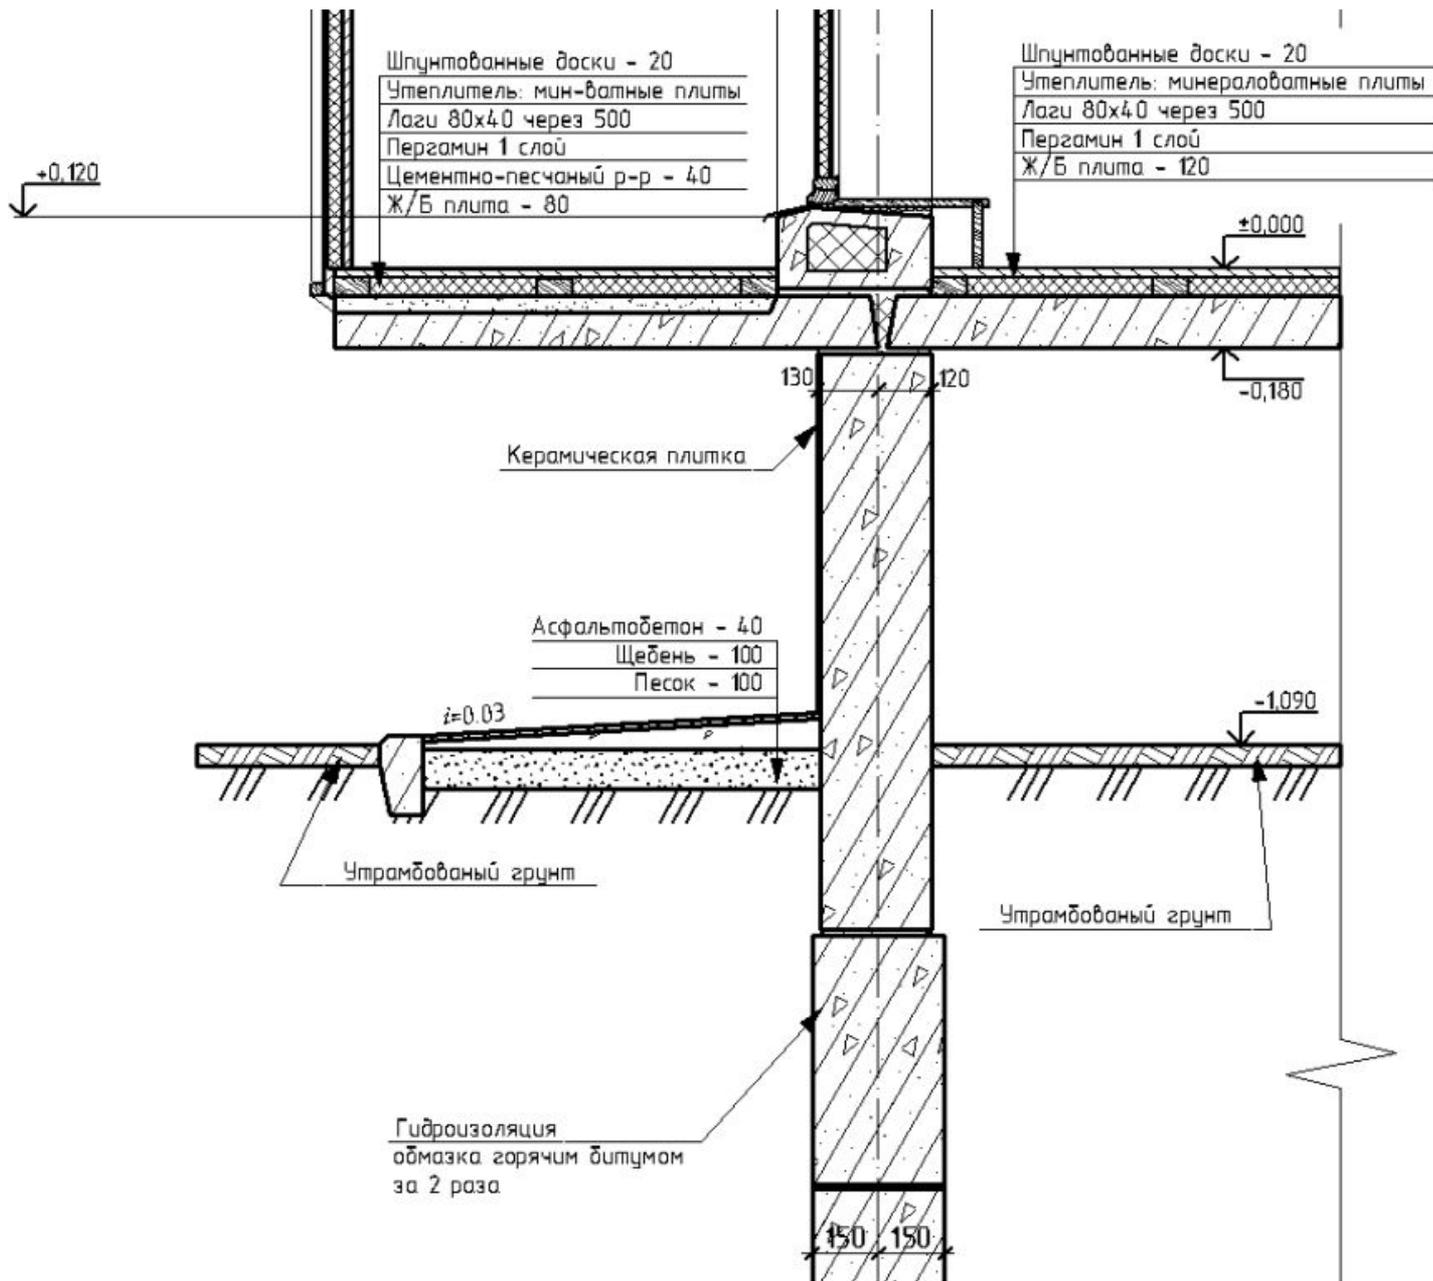

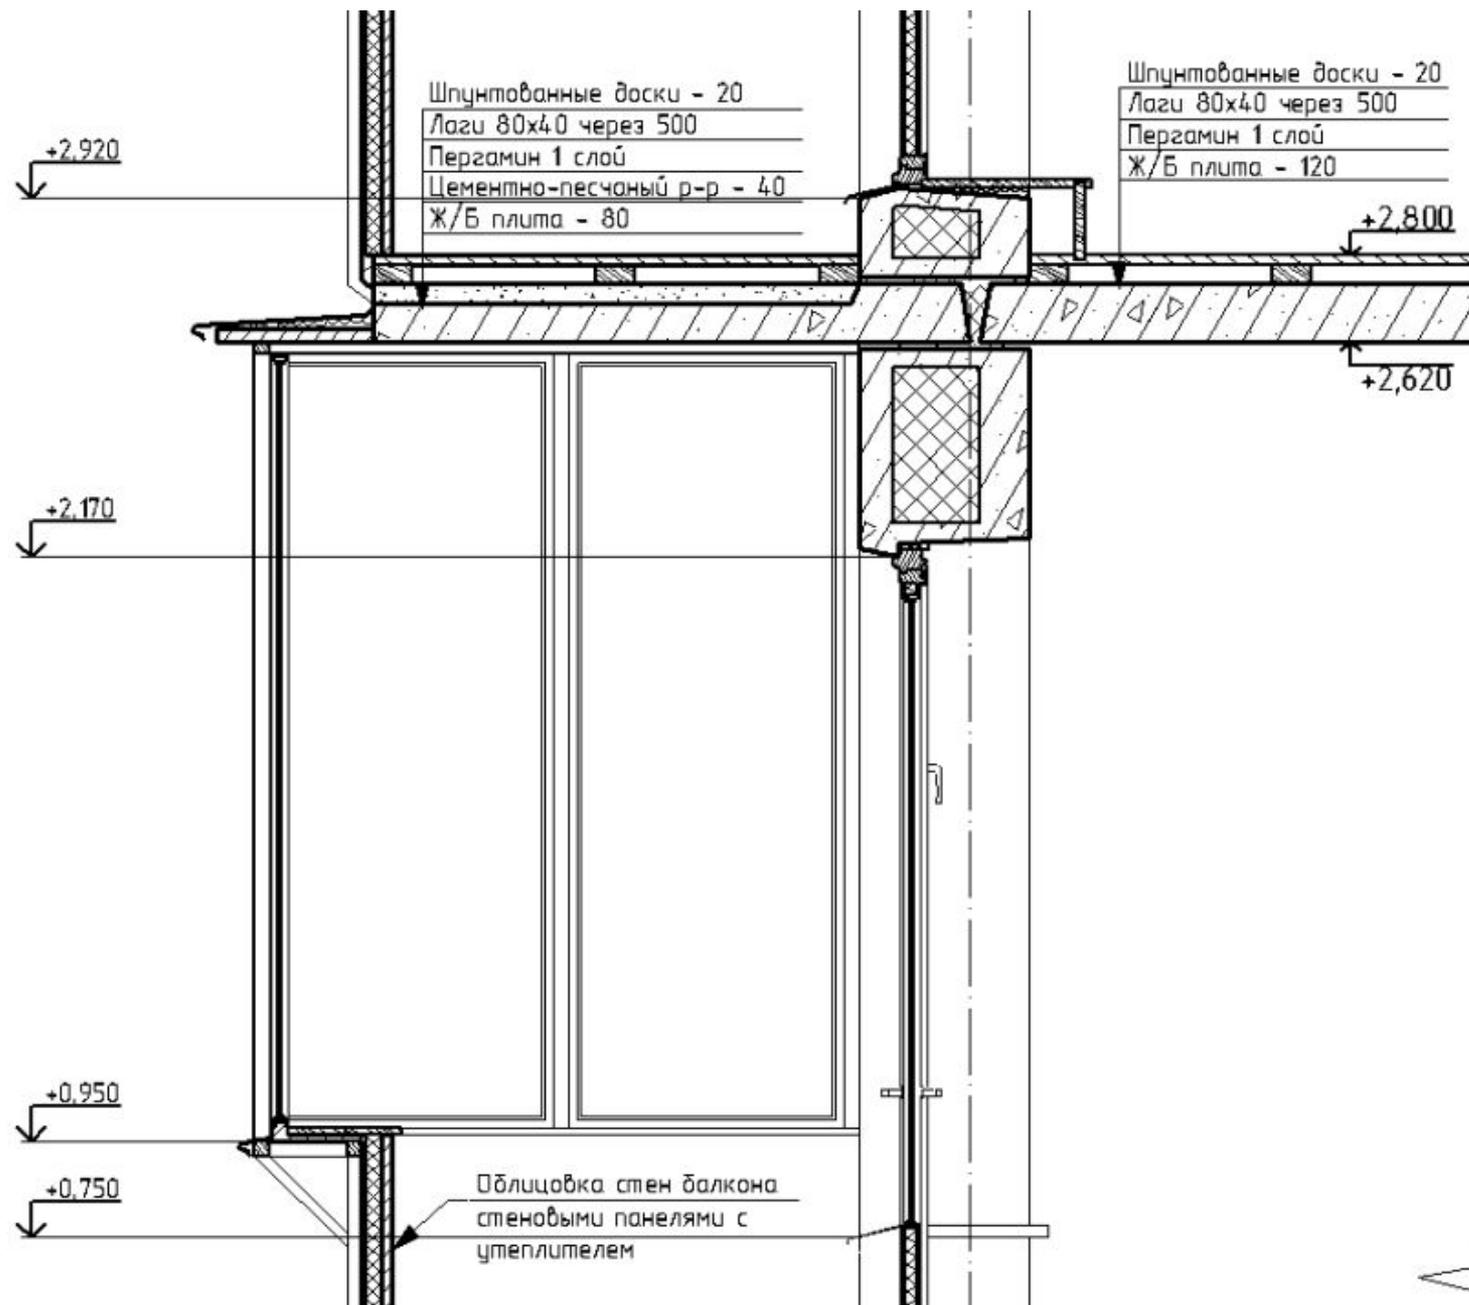

Конструктивный разрез стены М1:20

