



ВЕДОМОСТЬ ЧЕРТЕЖЕЙ ОСН. КОМПЛЕКТА

табл.1

№	Наименование листа	Прим-е
1	Лист общих данных. Ведомость таблиц, Табл.3; 4	
2	Табл. 5; 6; 7	
3	Табл.8	
4	Табл.9	
5	Обмерочный план	
6	Кладочный план	
7	План полов	
8	План потолков	
9	Сечения потолков	
10	План потолков с привязкой свет-ков	
11	План потолков с расстановкой электрооборудования	
12	План с расстановкой мебели	
13	Развертка ГОСТИНОЙ	
14	Развертка ГОСТИНОЙ	
15	Развертка Спальни	
16	Развертки СУ и Прихожей	

ВЕДОМОСТЬ ТАБЛИЦ

табл.2

№ пп	Наименование листа	стр.
1	Ведомость чертежей основного комплекта	1
2	Ведомость таблиц	1
3	Экспликация помещений	1
4	Ведомость дверных блоков/проемов	1
5	Спецификация видов покрытий	2
6	Спецификация электрооборудования	2
7	Спецификация видов светильников	2
8	Спецификация мебели и оборудования	3
9	Ведомость внутренней отделки	4

ЭКСПЛИКАЦИЯ ПОМЕЩЕНИЙ

табл.3

№	Наименование помещения	Пл-дь кв.м	Примечание
1	ГОСТИНАЯ - СТУДИЯ	29,39	
2	Спальня (гардероб.)	16,14	
3	Санузел	6,29	
4	Прихожая	5,61	
5	Балкон	7,71	коэф.1/3
ОБЩАЯ ПЛОЩАДЬ		60.00	

ВЕДОМОСТЬ ДВЕРНЫХ БЛОКОВ / ПРОЕМОВ

табл.4

№	Размер проема ВxН	Размер лутки ВxН	к-во	Примечание
Д-1	900X2160	880X2150	1	дверь внутр., глухая, левая
Д-2	900X2160	880X2150	1	дверь внутр., глухая, правая
Д-3	800X2160	780X2150	1	дверь внутр., глухая, правая
Д-4	980X2160	960X2150	1	дверь входная, глухая, правая
Др-1	1600X2450		2	раздв.сист. 2 двери

Лист общих данных.

Ведомость таблиц, Табл.3; 4

стадия

лист

листов

АИ

1

16

СПЕЦИФИКАЦИЯ ВИДОВ ПОКРЫТИЯ

табл.5

№	Виды покрытий	t (мм)	кв.м	Примечание
1	Керамическая плитка	8	34,00	Толщина чист.15мм Кол-во (шт) -
	На клею	7		
	Теплый пол		19,00	Плинтус Н70 - 24п.м
2	Ламинат	8	18,50	Толщина чист.15мм Плинтус 14 п.м (7 пол)
	Подложка	4		
	Самовыравнив.стяжка	3		
3	Керамическая плитка	8	7,00	Толщина чист.15мм Кол-во (шт) -
	На клею	7		
	Теплый пол		3,20	
4	Керамическая плитка	8	6,50	Толщина чист.15мм Кол-во (шт) -
	На клею	7		
	Теплый пол		3,80	Плинтус Н70 - 4п.м
5	Керамическая плитка	8	9,6	Толщина чист.15мм Кол-во (шт) -
	На клею	7		
	Теплый пол		6,00	
Итого эл.теплого пола(кв.м)				26,0 - балкон 6 кв.м

СПЕЦИФИКАЦИЯ ЭЛЕКТРООБОРУДОВАНИЯ

табл.6

№	Наименование	К-во	Примечание
1	Розетки	42	
2	Розетки с крышкой	10	
3	Выключатель 1-й	10	
4	Выключатель 1-й вент-я	1	
5	Выключатель 2-й	4	
6	Выключатель 2-й проходной	3	
7	регул-р теплого пола	3	
8	Рзетка ТВ	2	
9	Колонки с зажимами	3	
10	Рамка 2-я	9	
11	Рамка 3-я	2	
12	Рамка 4-я	6	

СПЕЦИФИКАЦИЯ ВИДОВ СВЕТИЛЬНИКОВ

табл.7

№	Наименование	К-во	Примечание
1	Св-к встр. Ф120мм	8	
2	Св-к встр. Ф120мм влагозащ.	9	
3	Св-к встр. 160x160	12	
4	Св-к встр.2й 320x160	4	
5	Св-к встр.3й 480x160	3	
6	Люстра Ф600	1	
7	Св-к ДЕКОР	5	
8	Растр 450X450	6	
9	Св-к настенный влагозащ.	3	
10	Бра прикроватное	2	
11	Подсветка зеркала влагозащ.	1	
12	Св-к встр. LED голубой	2	
13	Светильник в плафоне	1	
14	Подсветка раб.зоны	1	
15	Вывод под подсветку мебели	1	
16	LED лента RGB (п.м)	13	тр-р на 10м - 2шт

Табл. 5; 6, 7

стадия	лист	листов
АИ	2	16

СПЕЦИФИКАЦИЯ МЕБЕЛИ И ОБОРУДОВАНИЯ

табл.8

"Мастерская Удивительных Решений"

№	Наименование	Размеры (ДхГхВ)	К-во	Примечание
1	ГОСТИНАЯ - СТУДИЯ			
1.1	TV		1	
1.2	Комод под TV		1	
1.3	Стол компьютерный		1	
1.4	Диван угловой		1	
1.5	Стол журнальный		1	
1.6	Стол обеденный	800х600х740	1	
1.7	Стулья		2	
1.8	Стойка барная	1500х450х1100	1	
1.9	Стулья барные		4	
1.10	Холодильник	600х600х2100	1	
1.11	Тумба угловая под мойку	1050х600х860	1	
1.12	Посудомойочная машина	450х600х860	1	
1.13	Карго	150х600х860	1	
1.14	Тумба с ящ. под вар.панель	780х600х860	1	
1.15	Тумба под с ящ.	600х600х860	1	
1.16	Тумба под духовую печь, свч	600х600х2100	1	
1.17	Шкаф под вытяжку встроенную	600х300х600	1	
1.18	Шкаф навесной	690х300х715	1	
2	СПАЛЬНЯ (гардеробная)			
2.1	Кровать под матрас 1600х2000	1650х2050х450	1	
2.2	Тумбы прикроватные	450х450х459	2	
2.3	Туалетный столик	850х450х740	1	

2.4	TV		1	
2.5	Комод под TV		1	
2.6	Шкаф		1	
2.8	Шкаф гардеробной		1	
2.9	Консоль-полки		1	
2.10	Зеркало		1	
3	САМУЭЛ			
3.1	Унитаз встроенный		1	
3.2	Полотенцесушитель эл.		1	
3.3	Душ Гигиенический		1	
3.4	Умывальник		1	
3.5	Тумба под умывальник		1	
3.6	Шкафчик с зеркалом		1	
3.7	Ванна		1	
3.8	Стиральная машина		1	
3.9	Шкаф бытовой		1	
4	ПРИХОЖАЯ			
4.1	Шкаф-вешалка		0	
4.2	Консоль		0	
4.3	Зеркало		0	

Табл. 8

стадия	лист	листов
АИ	3	16


ВЕДОМОСТЬ ВНУТРЕННЕЙ ОТДЕЛКИ

табл.9

НАИМЕНОВАНИЕ ПОМЕЩЕНИЯ		ПОТОЛОК		СТЕНЫ		Примечание
		Вид отделки	пл-дь кв.м	Вид отделки	пл-дь кв.м	
1	ГОСТИНАЯ-СТУДИЯ	Покраска в белый цвет водоэмульсионной краской	20,00	Стена ЗА ДИВАНОМ декор	15	с припуском 15%
		Натяжной потолок	8,20	Стена за обеденным столом	11,3	с припуском 15%
				Кухонный фартук	2,5	
				Выступ за баром (стена)	3,0	
				Стена за ТВ	15,00	с припуском 15%
				Прочие поверхности	19,00	с припуском 15%
2	Спальня	Покраска в белый цвет водоэмульсионной краской	13,00	Обои	41,00	с припуском 15%
		Декор над кроватью	4,00	Стена за ТВ	14,00	с припуском 15%
3	Санузел	Покраска в белый цвет водоэмульсионной краской	6,30	Керамическая плитка на стены	26,0	с припуском 15%
4	Прихожая	Покраска в белый цвет водоэмульсионной краской	5,65	Обои ПОД ПОКРАСКУ (1м*25м)	18,00	с припуском 10%

"Мастерская Удивительных Решений"

Табл. 9	страница	лист	листов
	АИ	4	16

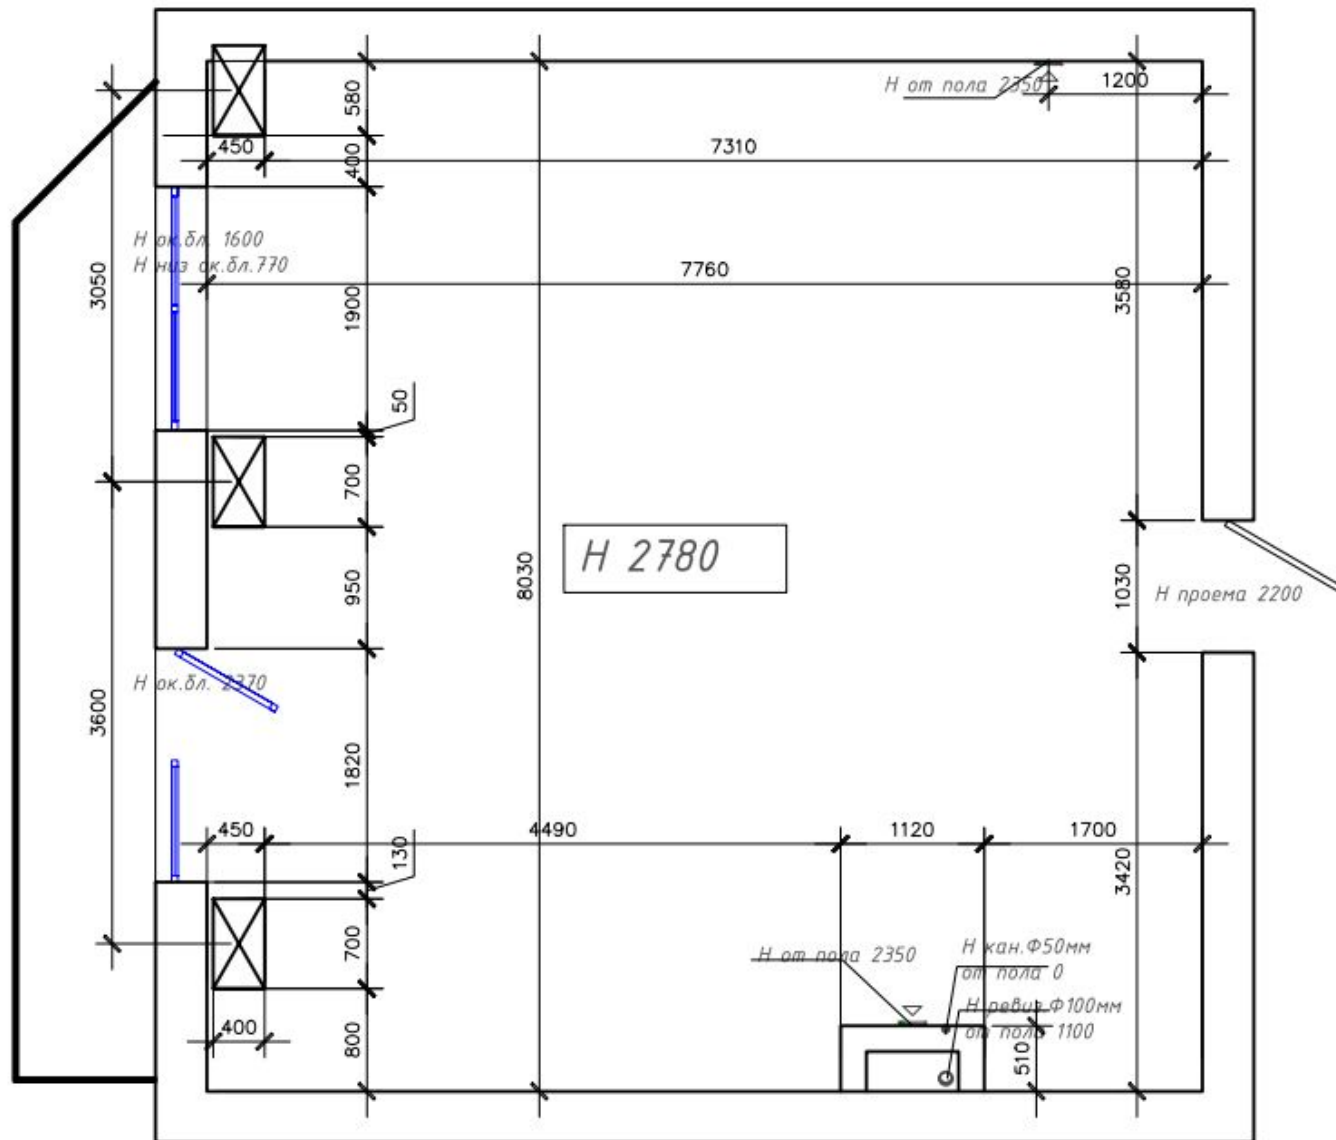


общая площадь 60,85 кв.м
с уч.балкона (коэф.1/2) **64,75 кв.м**




ОБМЕРОЧНЫЙ ПЛАН

стадия	лист	листов
АИ	5	16

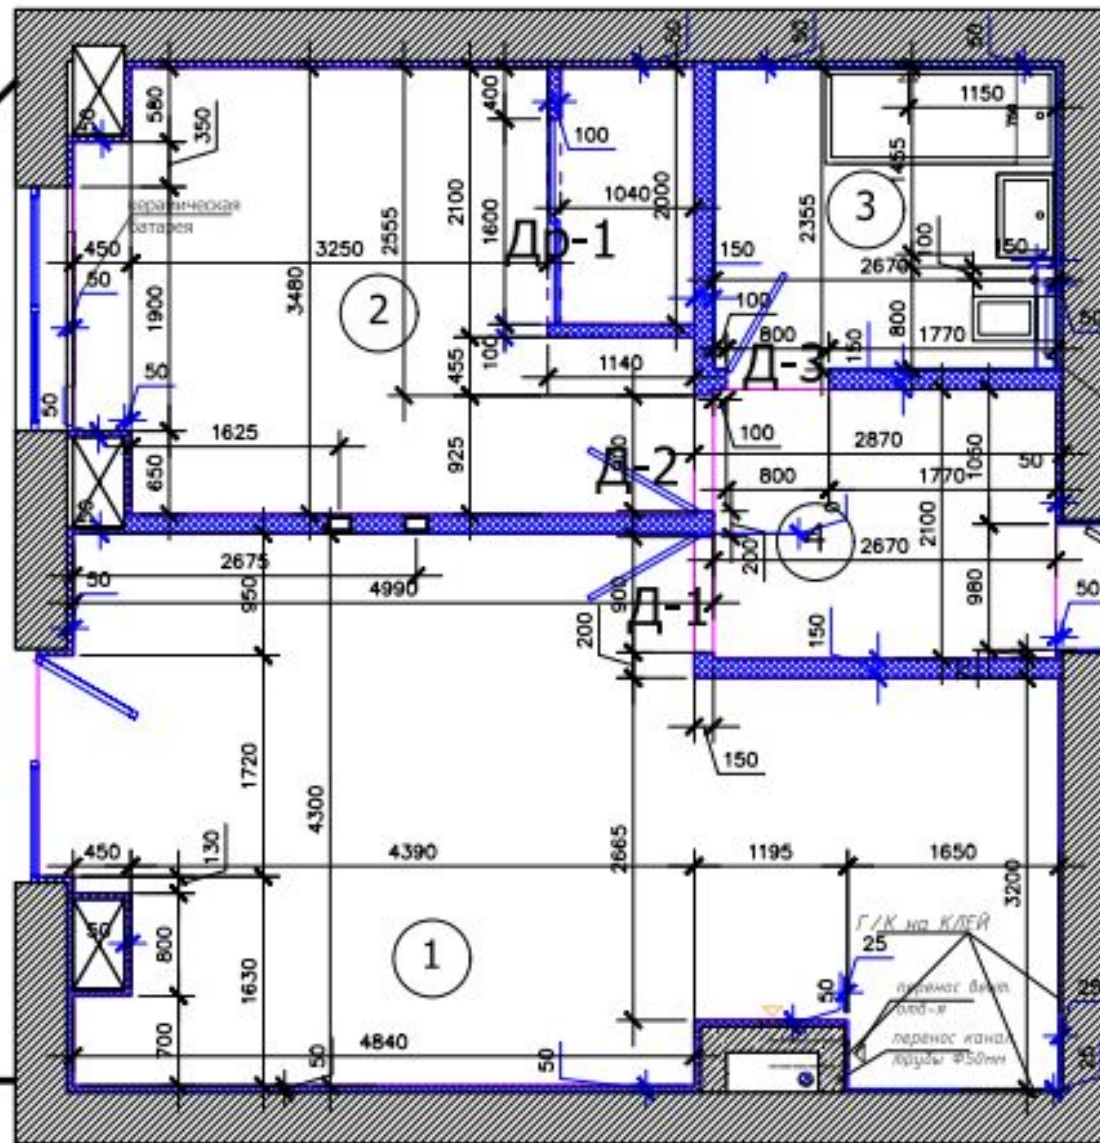"Мастерская Удивительных Решений"




УСЛОВНЫЕ ОБОЗНАЧЕНИЯ

-  Существ.огражд. конструкции
-  Гипсокартон
-  Газобетон

общая площадь 57,43 кв.м
с уч.балкона (коэф.1/2) **61,33 кв.м**

КЛАДОЧНЫЙ ПЛАН

стадия	лист	листов
АИ	6	16

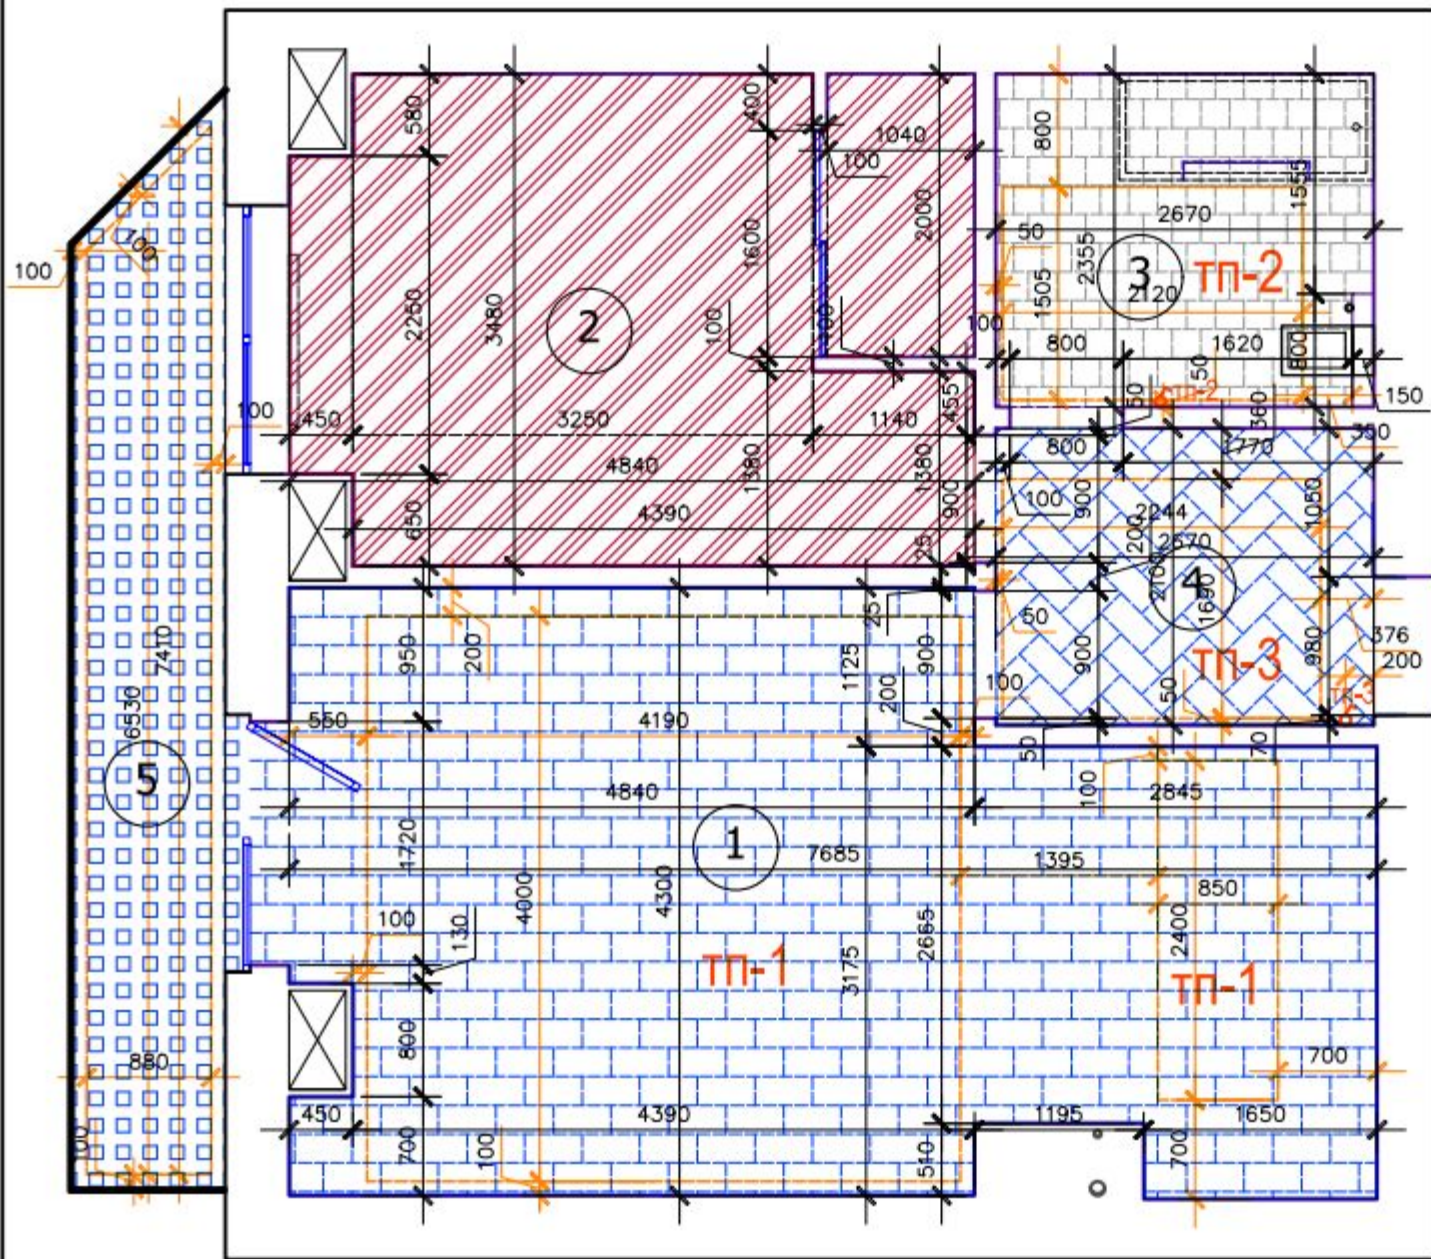


УСЛОВНЫЕ ОБОЗНАЧЕНИЯ

-  1. Гостиная-студия
ПЛИТКА
-  2. Спальня
ЛАМИНАТ
-  3. Сан.узел
ПЛИТКА
-  4. Прихожая
ПЛИТКА
-  5. Балкон
ПЛИТКА
-  Границы
теплого пола
-  TP-1 регулятор
теплого пола


ПЛАН ПОЛОВ

стадия	лист	листов
АИ	7	16

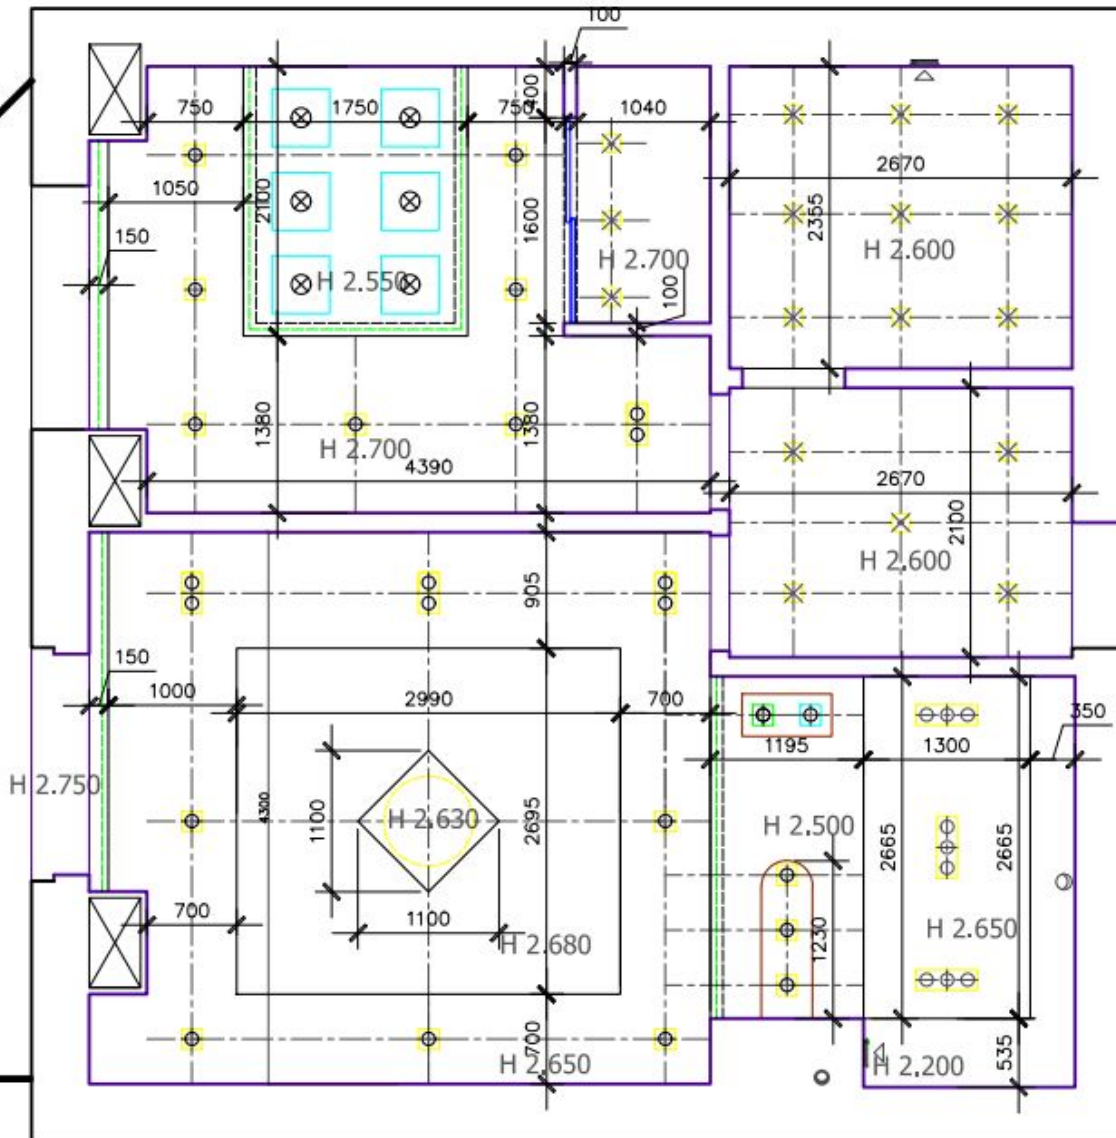


ПЛАН ПОТОЛКОВ

стадия	лист	листов
АИ	8	16

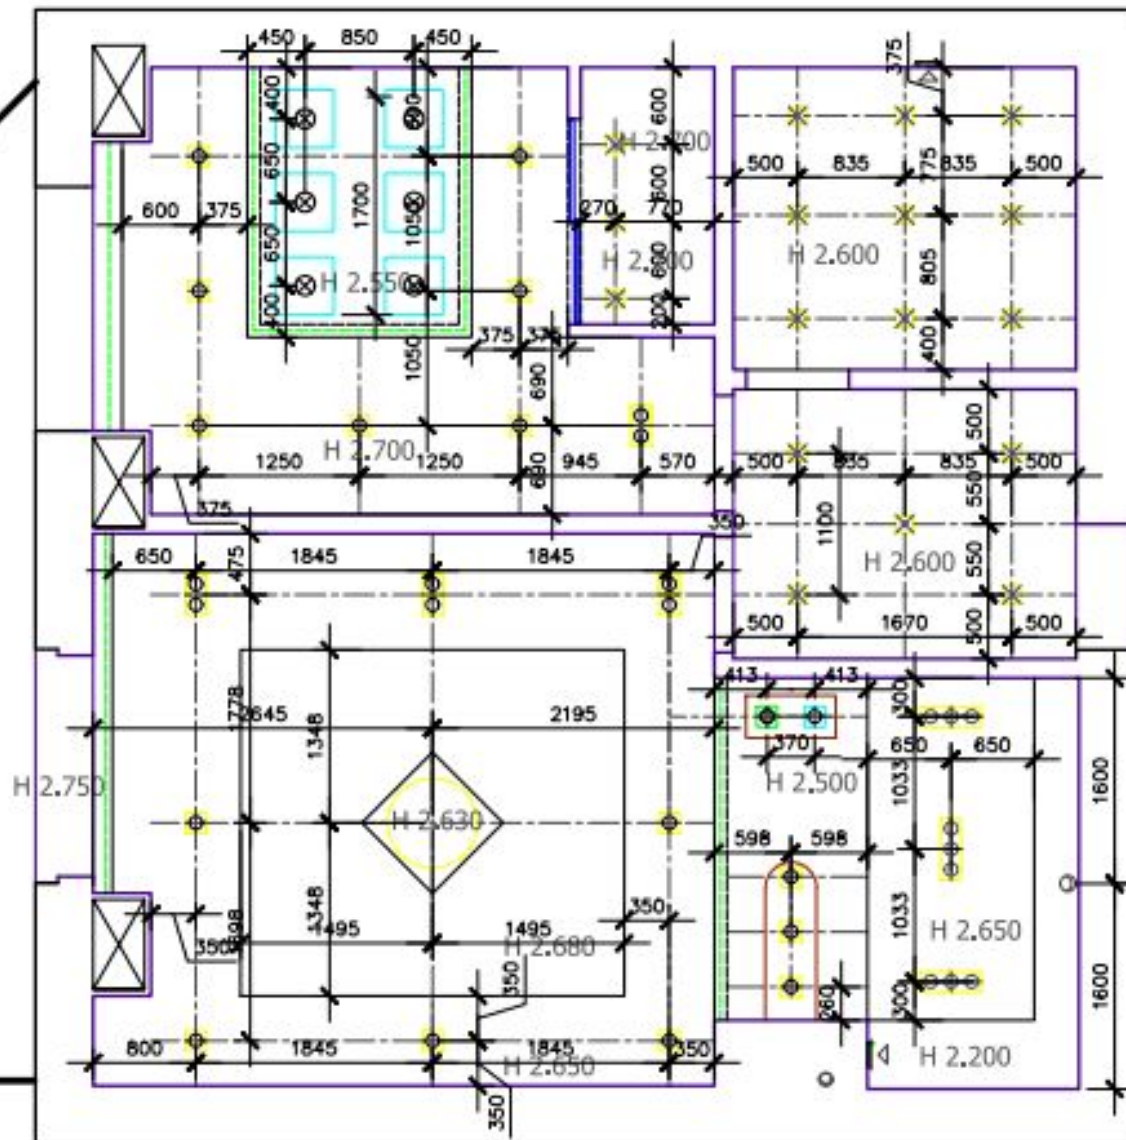


ПЛАН ПОТОЛКОВ С
ПРИВЯЗКОЙ СВЕТ-КОВ

стадия	лист	листов
АИ	10	16

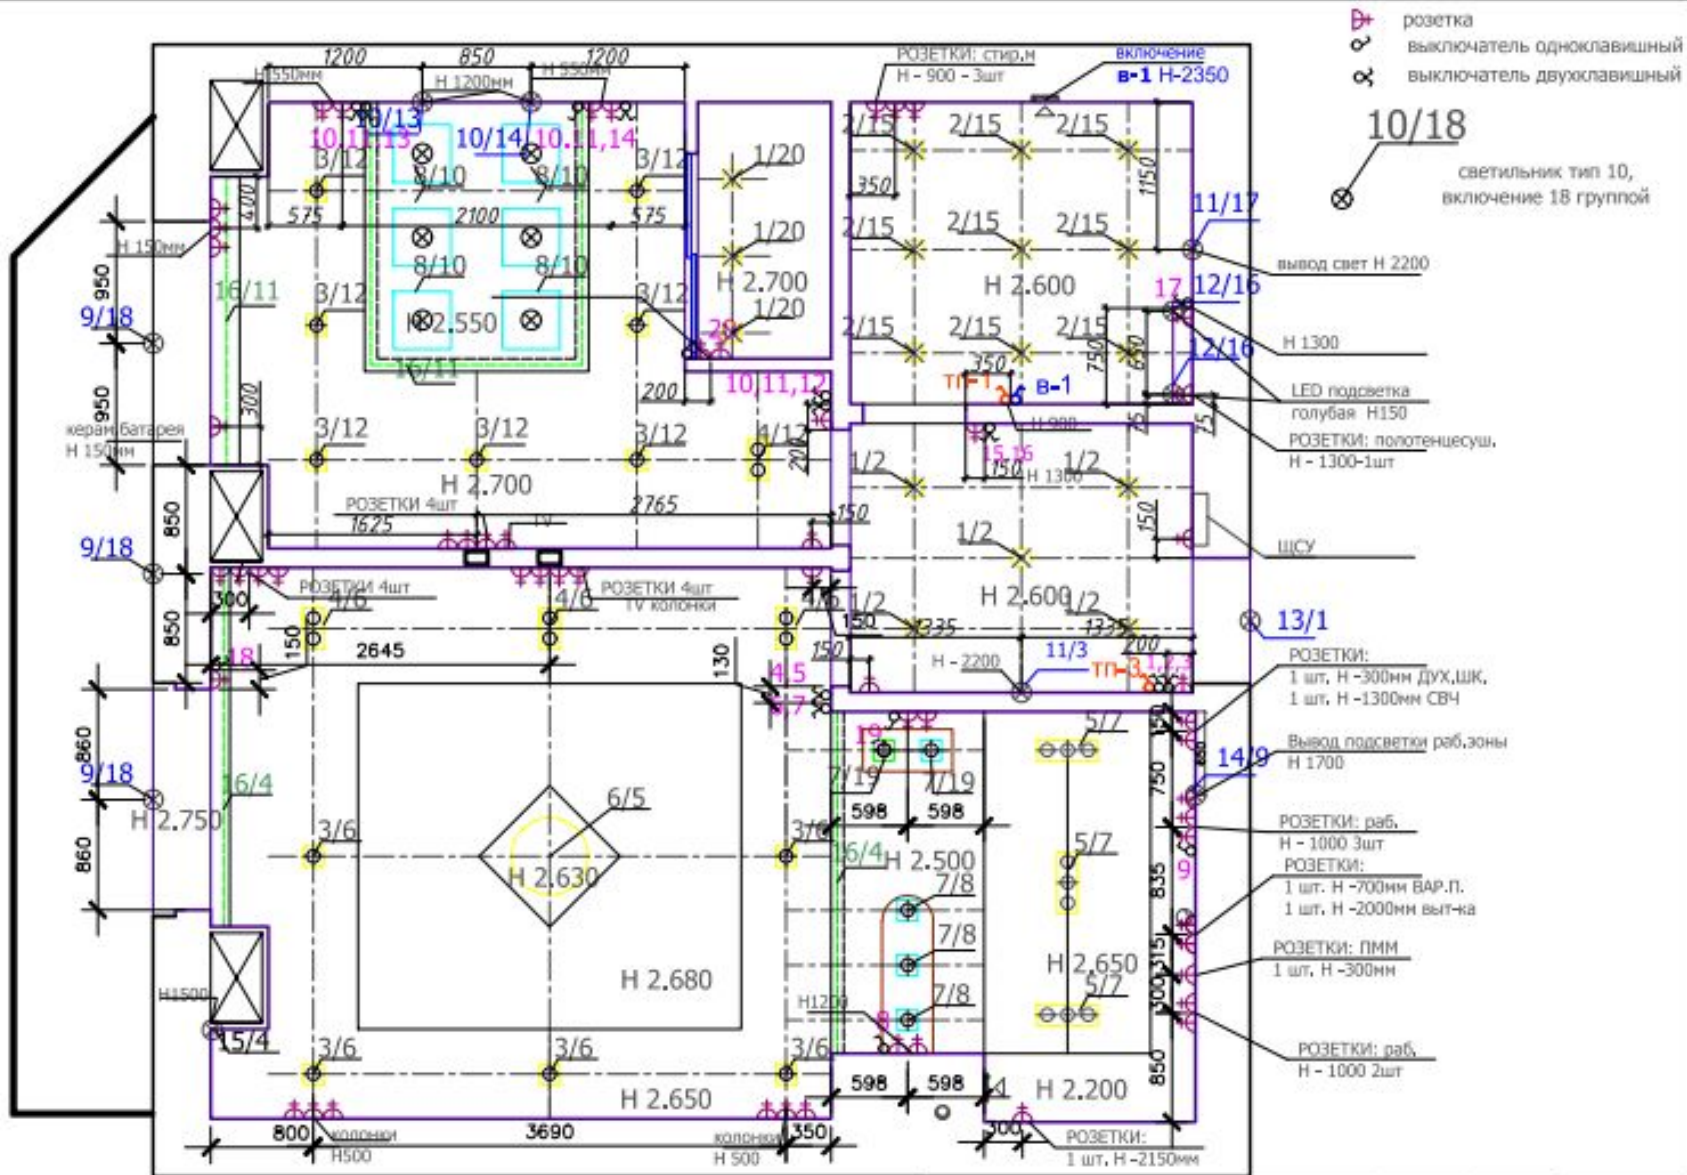



ПЛАН ПОТОЛКОВ С ПРИВЯЗКОЙ ЭЛ.ОБОР-Я	стадия	лист	листов
	АИ	11	16

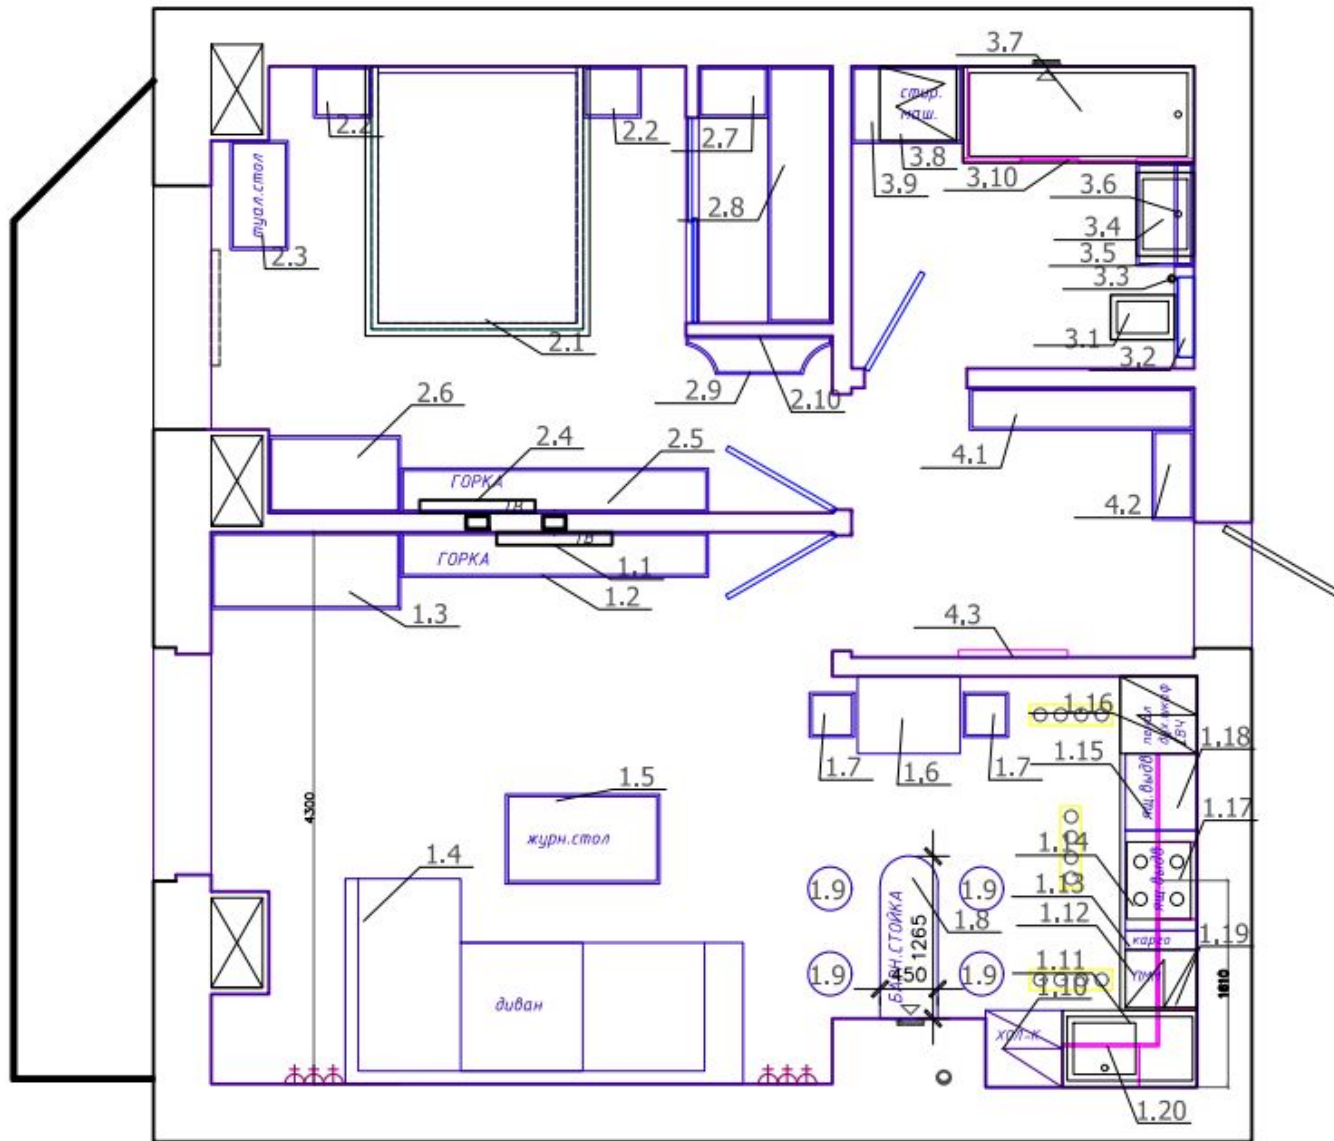

ПЛАН РАССТАНОВКИ
МЕБЕЛИ

стадия	лист	листов
АИ	12	16

Развертки стен гостиной-студии (1)


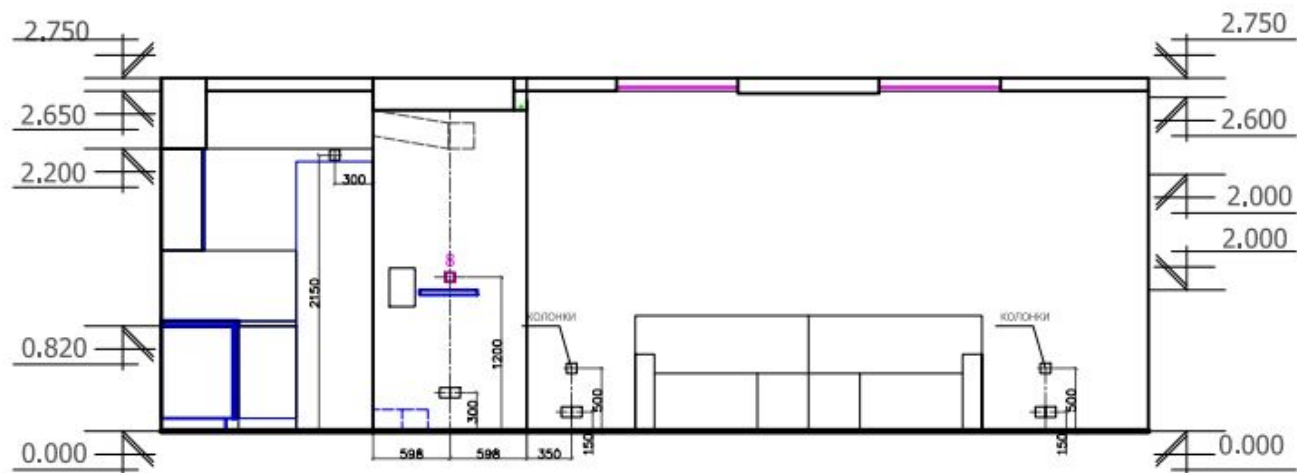
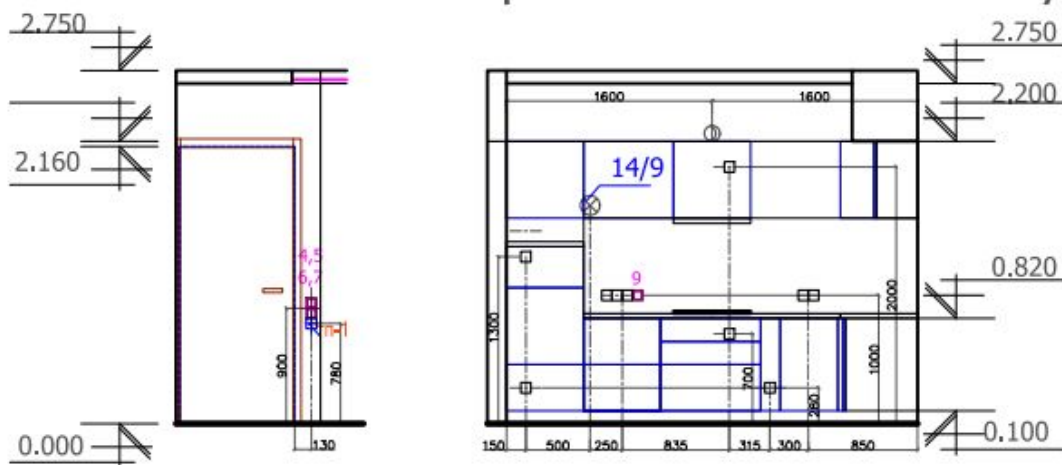


Развертки стен гостиной-студии и спальни	стадия	лист	листов
	АИ	13	16

"Мастерская Удивительных Решений"





Развертки стен гостиной-студии (1)

"Мастерская Удивительных Решений"

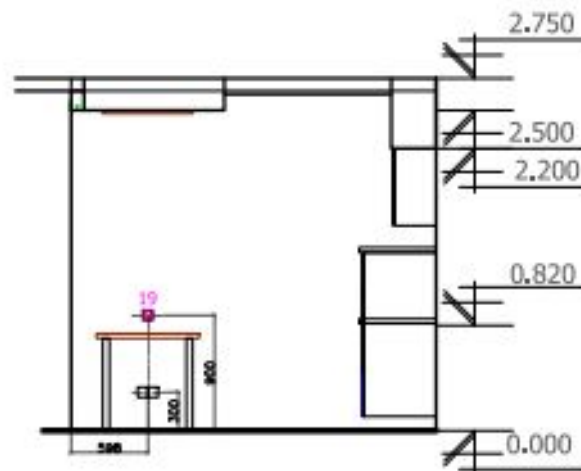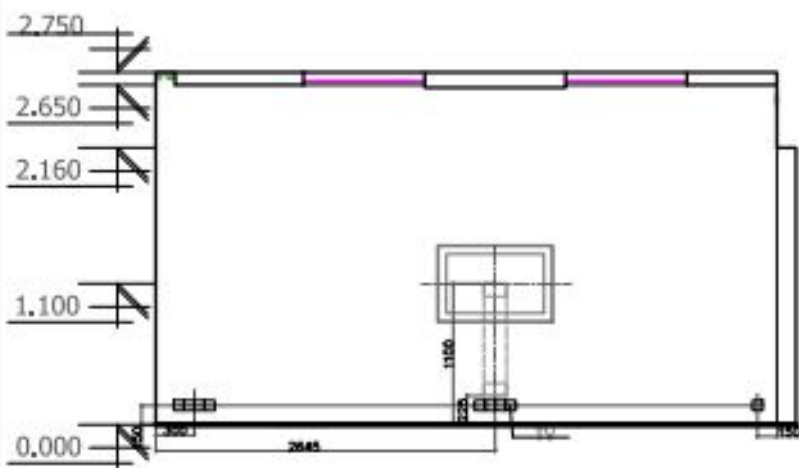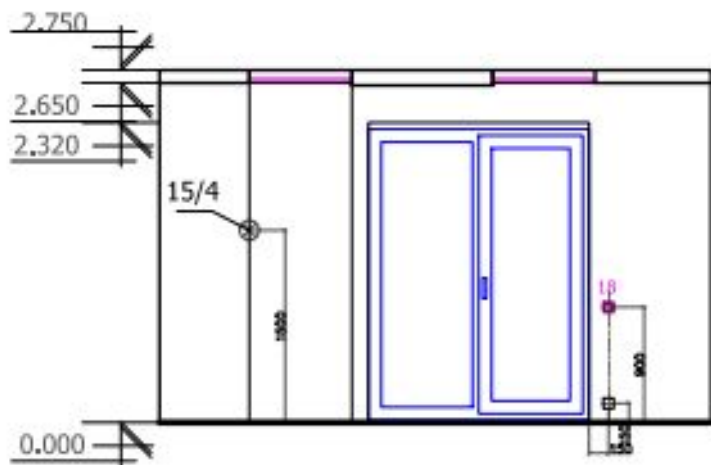


Развертки стен гостиной-студии и спальни	стадия	лист	листов
	АИ	14	16

Развертки стен спальни (2)

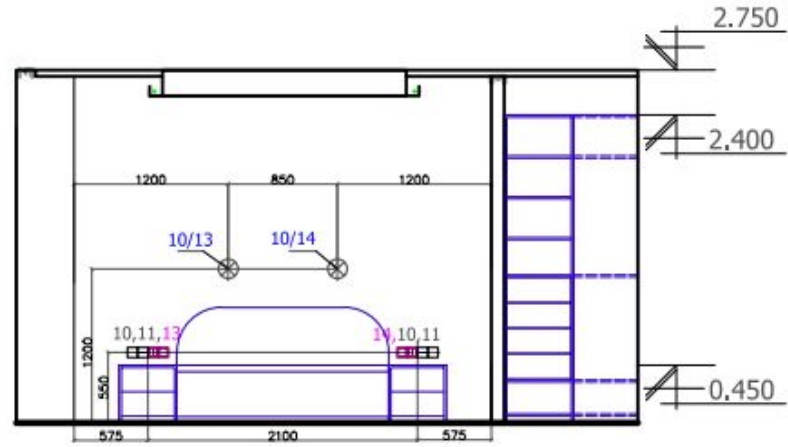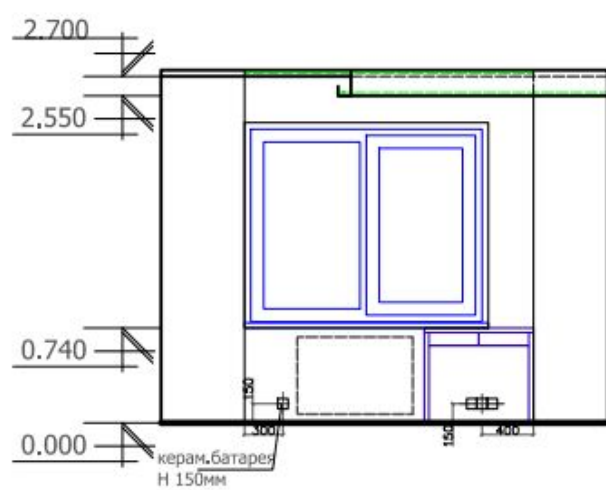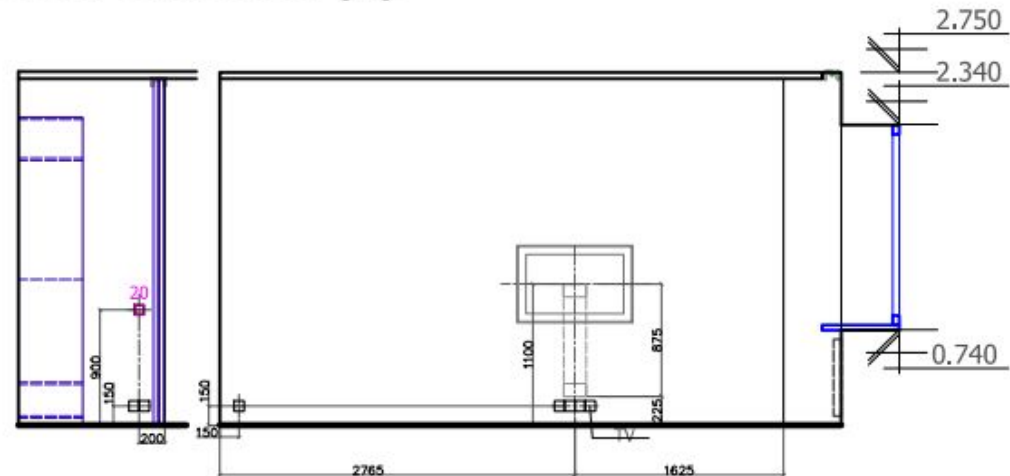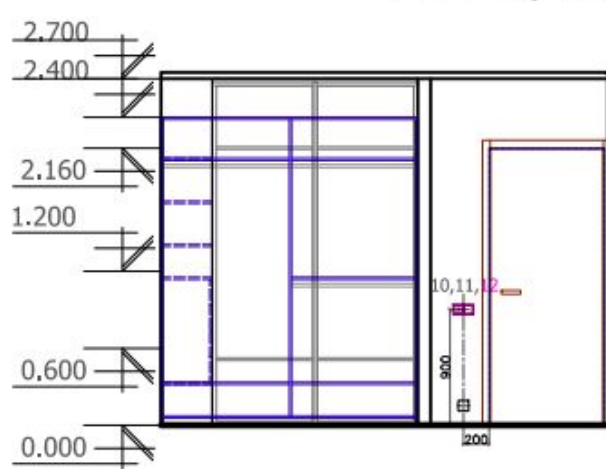


Развертки стен спальни	стадия	лист	листов
	АИ	15	16

Развертки стен санузла (3)

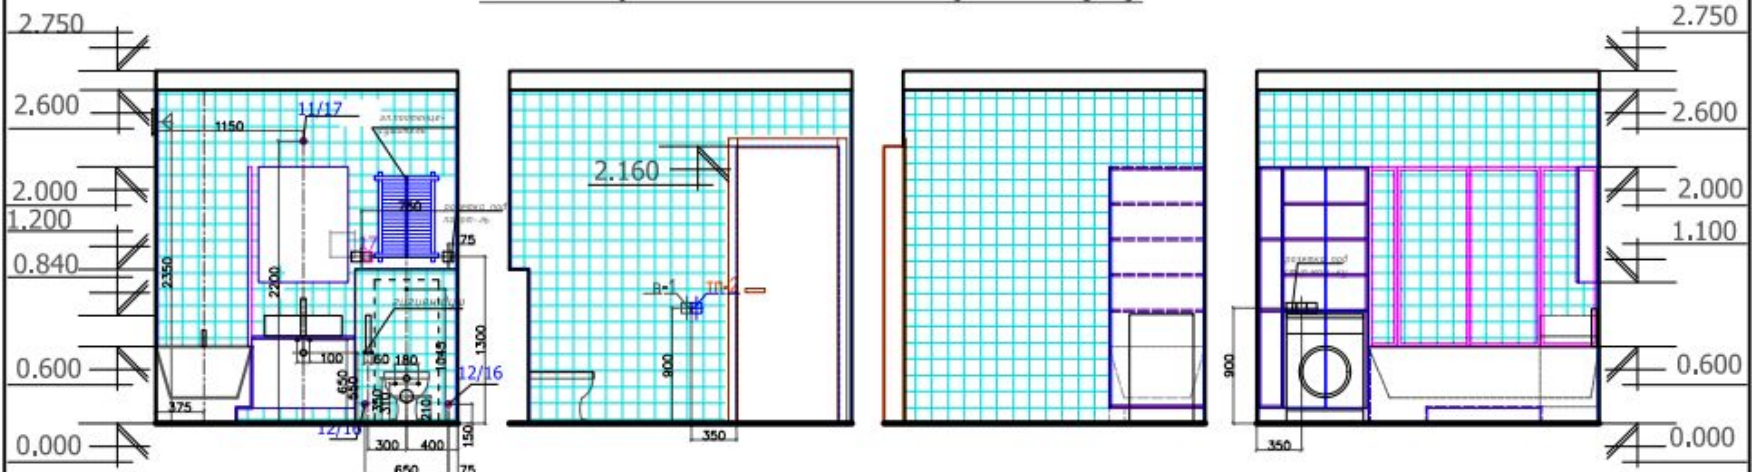

Развертки стен прихожей (4)

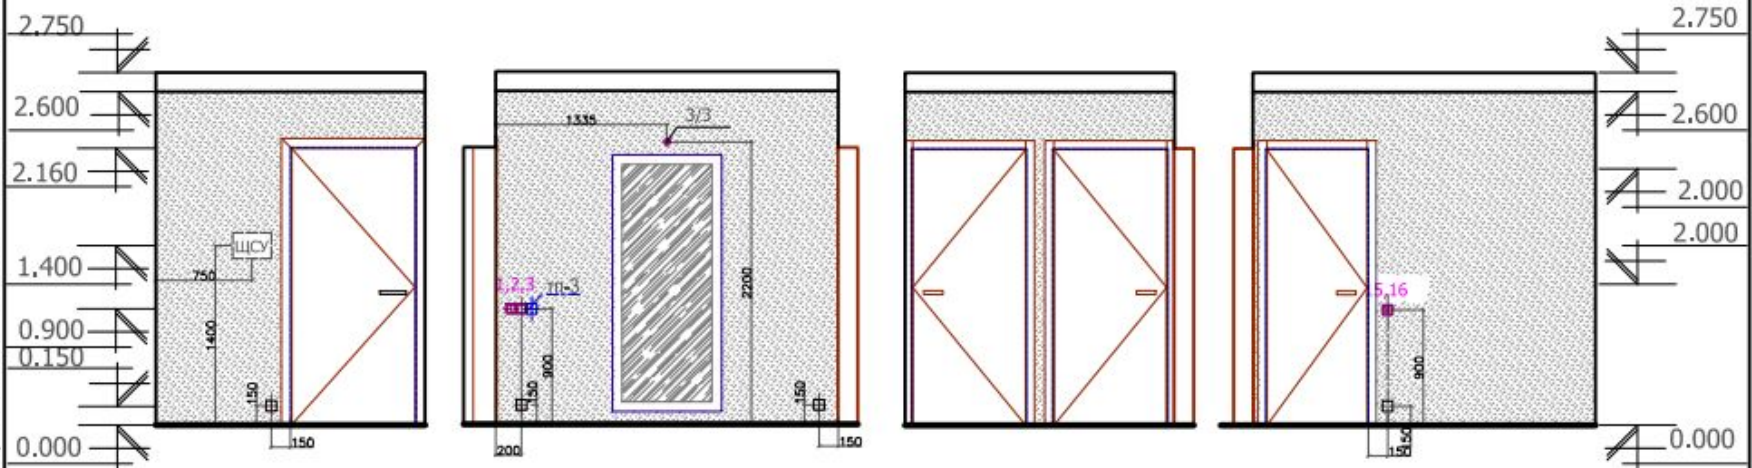

Развертки стен санузла
и прихожей

стадия	лист	листов
АИ	16	16