




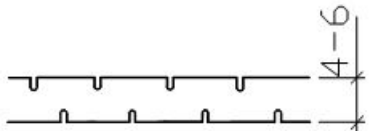
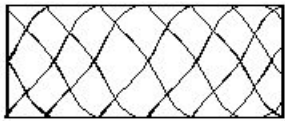



Основные условные графические обозначения и изображения элементов


генерального плана и сооружений транспорта

	Наименование	Обозначение и изображение		
1	Условная граница территории проектируемого предприятия, сооружения, <u>жилищно – гражданского объекта</u>		<p>б) Выемка</p> <p><u>П р и м е ч а н и я</u> 1 Штриховку откоса при значительной протяженности показывают участками. 2 Вместо многоточия проставляют наименование материала укрепления и крутизну откоса.</p>	
2	Здание (сооружение)		7	
3	«Красная» линия		8	<p>Ограждение территории с воротами</p> <p>Площадка, дорожка, тротуар: а) без покрытия (если покрытие есть – указывается первая буква: А – асфальтовое; Ш – щебеночное и т.д.)</p>
4	Здания и сооружения, подлежащие реконструкции		9	
5	Элементы генеральных планов и сооружений транспорта, подлежащие разборке или сносу		10	<p>б) с булыжным покрытием</p> <p>в) с плиточным покрытием</p> 
6	Откос: а) Насыпь			

Элементы озеленения

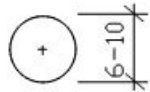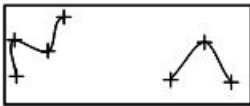12	Дерево	
13	Кустарник а) обычный	
	б) <u>вьющийся</u> (лианы)	
	в) в живой изгороди (<u>стриженный</u>)	
14	Цветник	
15	Газон	

Фрагмент разбивочного плана (1:250)

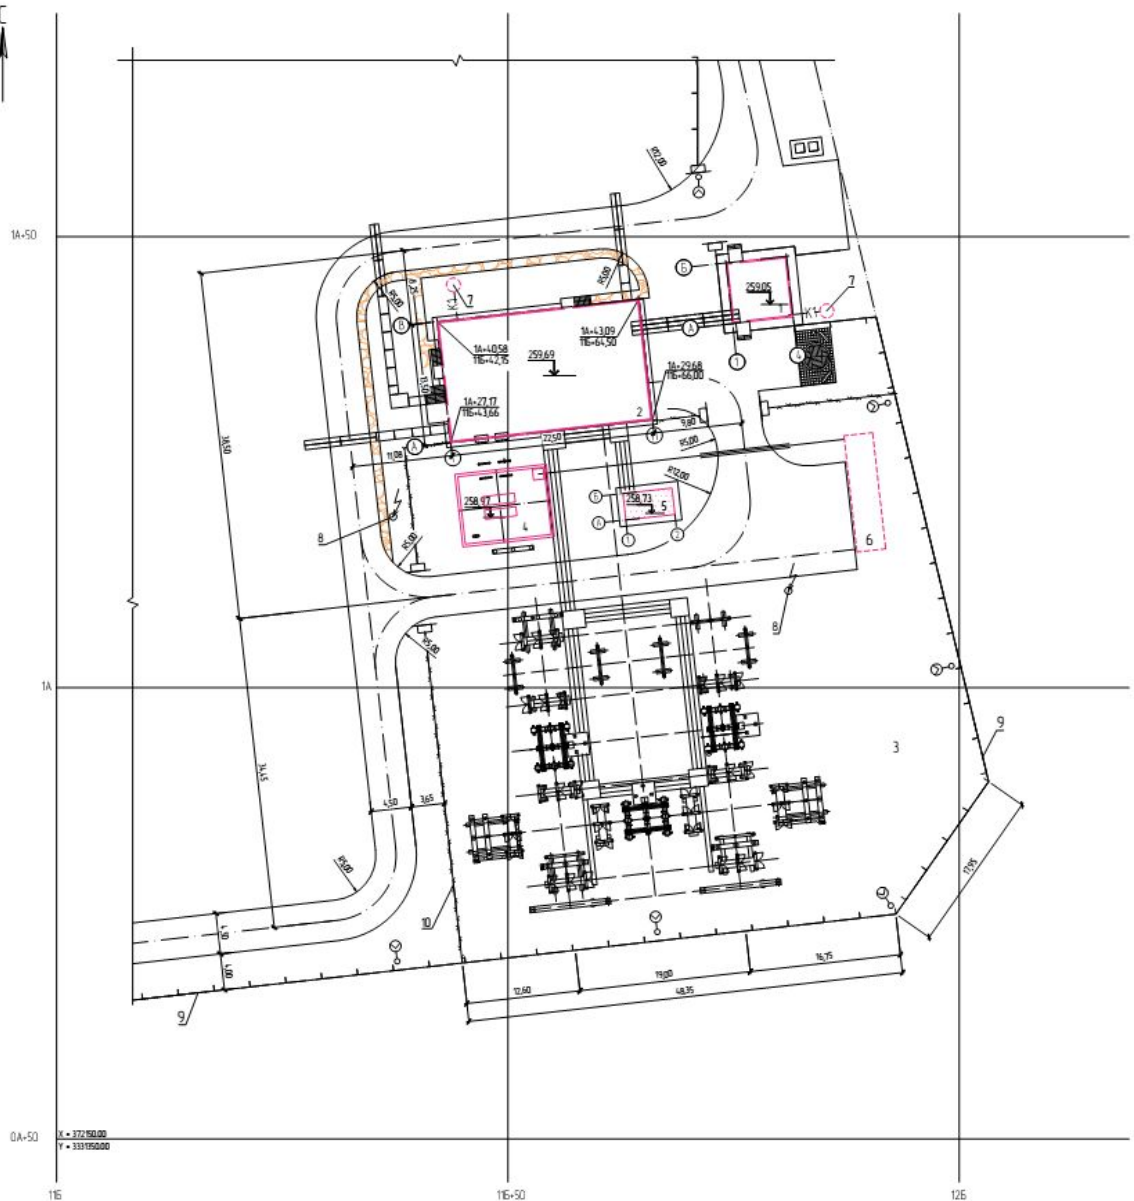

Экспликация зданий и сооружений

Поз.	Наименование	Примечание
1	Привокзал	
2	ОПУ сальничными с КРУ	
3	ОПЧ-ТД №8	
4	Трансформатор Т-1	
5	Здание-антенна	
6	Помещение К-100 м³	
7	Насильственная анкета 1х3 м³ (2 шт)	
8	Сейсмическая анкета с навесными (2 шт)	
9	Огражденная территория СЭС	
10	Ограждение ОПЧ ТД №8	


Условные обозначения

- граница земельного участка
- здания и сооружения проектируемые на плане
- здания и сооружения проектируемые на плане
- проектируемые ворота со шпалочным покрытием
- проектируемые шпалочные покрытия ОПЧ ТД №8
- проектируемые пешеходные дорожки (из щебня)
- проектируемые бордюры выемки
- проектируемые бордюры выемки
- проектируемые кабельные каналы
- КТ - выработка канализации
- КУ - колодезь
- шпалочка
- сейсмическая анкета с навесными
- створ освещения

И.П.И. ПОЛ.	И.П.И. ПОЛ.	И.П.И. ПОЛ.	И.П.И. ПОЛ.

Х = 37250.00
У = 333195.000

				29/201-060-АС			
1	Стр.	77-3	10%	Спроектировано Спектрской сетевой проектной организацией			
Рис.	Контр.	Авт.	Дата	станции ст. А. А. Варемба (установленная местность)			
Рис.	Контр.	Авт.	Дата	25 МВт, г. Орск			
1	Контр.	Авт.	Дата	ОПУ сальничными с КРУ			
1	Контр.	Авт.	Дата	Архитектурно-строительные			
1	Контр.	Авт.	Дата	Возможности			
1	Контр.	Авт.	Дата	Фрагмент разбивочного плана			
1	Контр.	Авт.	Дата	ООО ПЦ "ЭРА"			

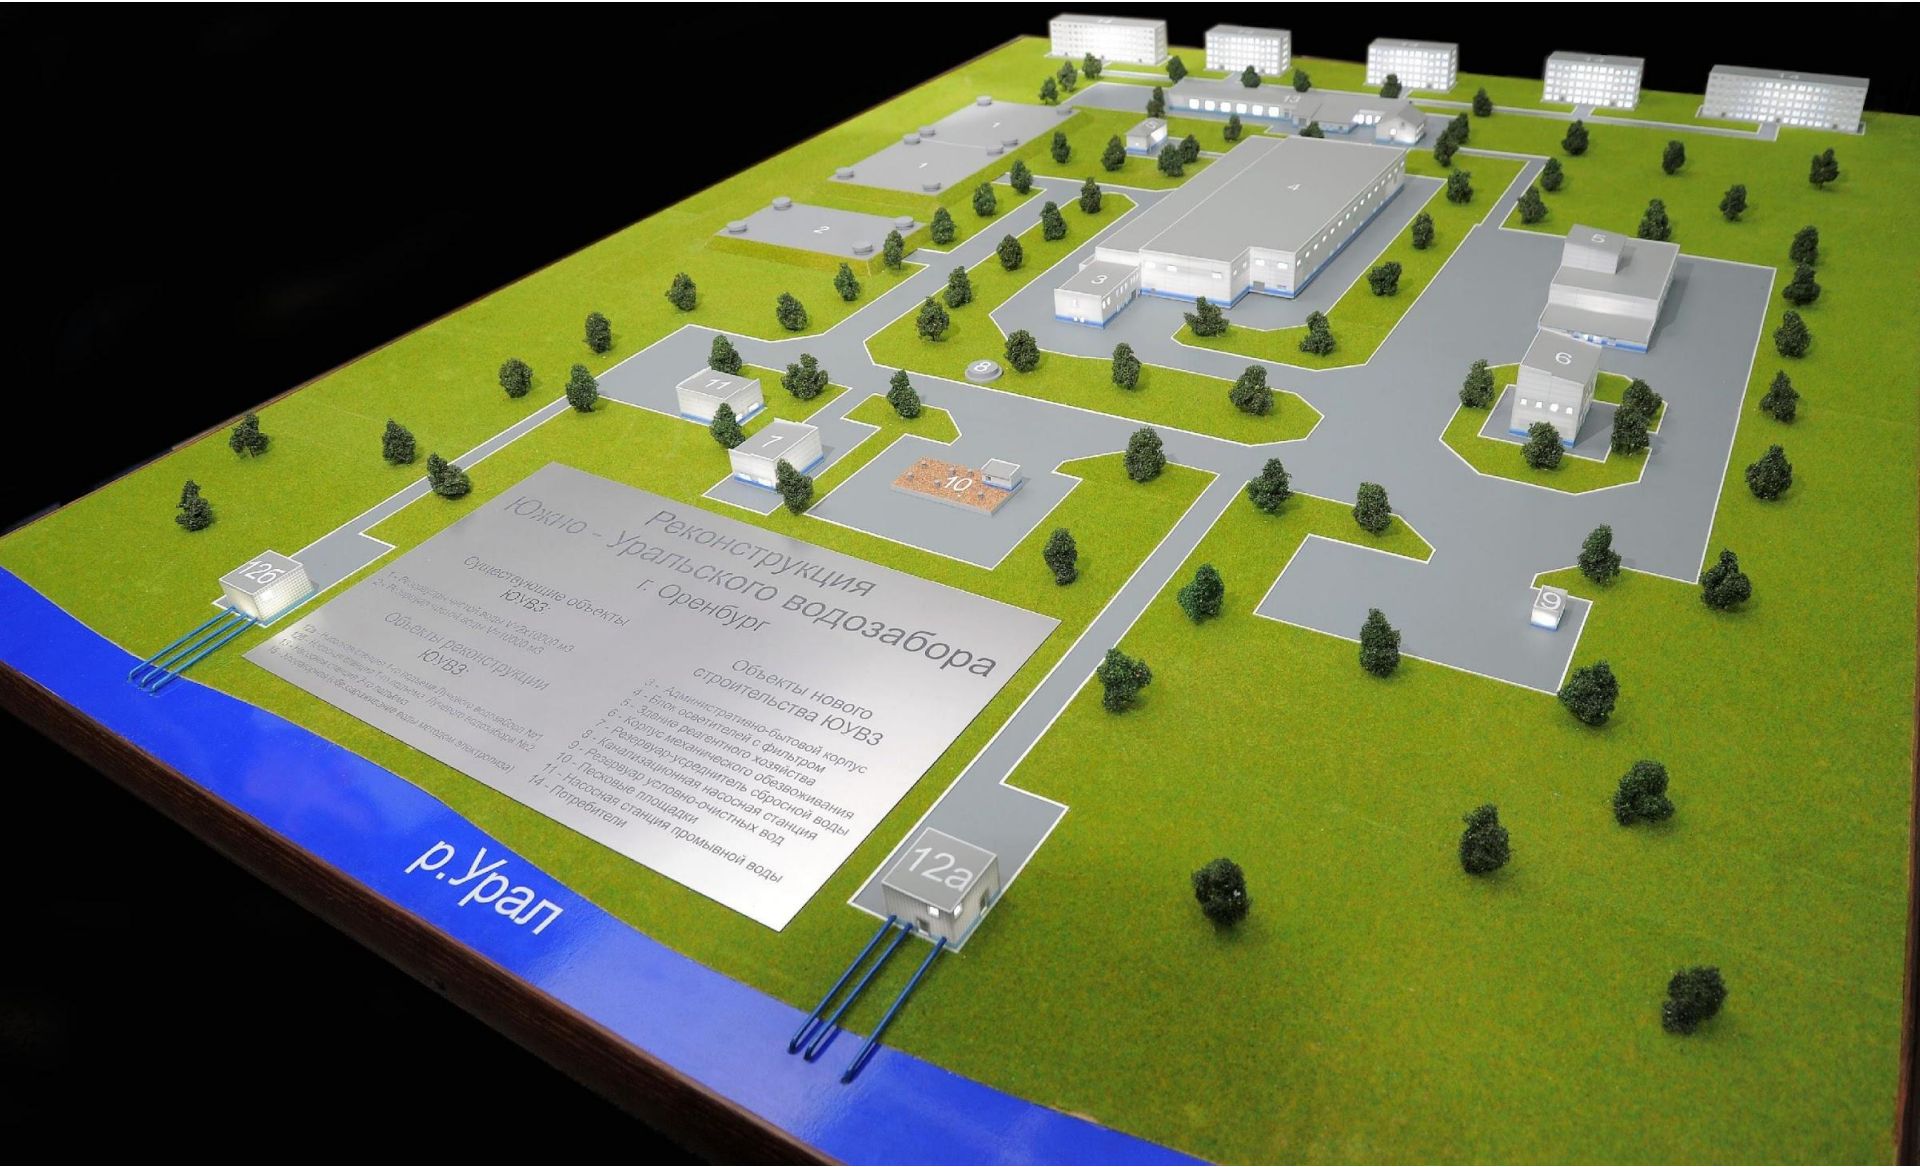

**Реконструкция
Южпо - Уральского водозабора
г. Оренбург**

Существующие объекты
ЮУВЗ

Объекты реконструкции
ЮУВЗ


Объекты нового
строительства ЮУВЗ

- 1 - Здание аварийно-ремонтной бригады №1
- 2 - Здание аварийно-ремонтной бригады №2
- 3 - Административно-бытовой корпус
- 4 - Блок оседелителей с фильтром
- 5 - Здание ремонтного хозяйства
- 6 - Корпус механического хозяйства
- 7 - Резервуар-усреднитель обезжелезивания
- 8 - Канализационный сборщик воды
- 9 - Резервуар условно-очистной станции
- 10 - Песочные площадки
- 11 - Насосная станция промывной воды
- 12 - Потребители


р. Урал

12б

12а

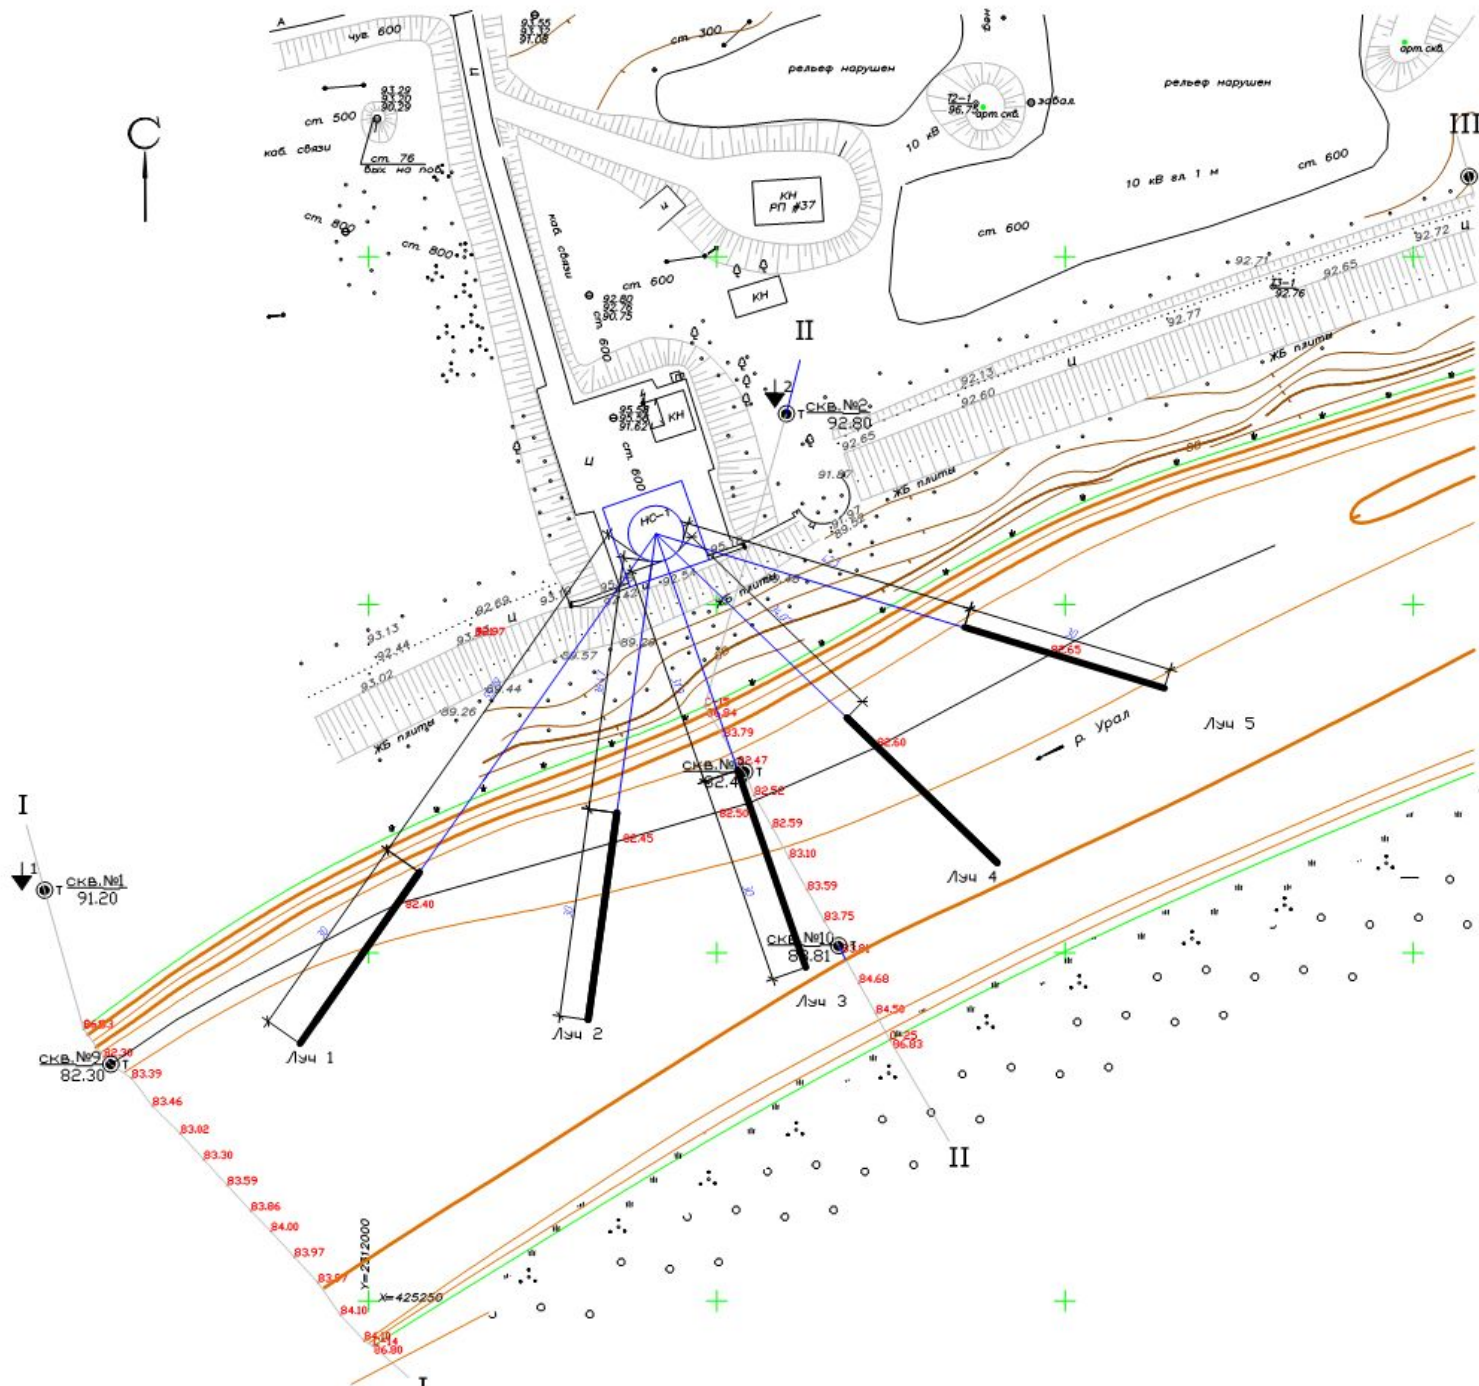



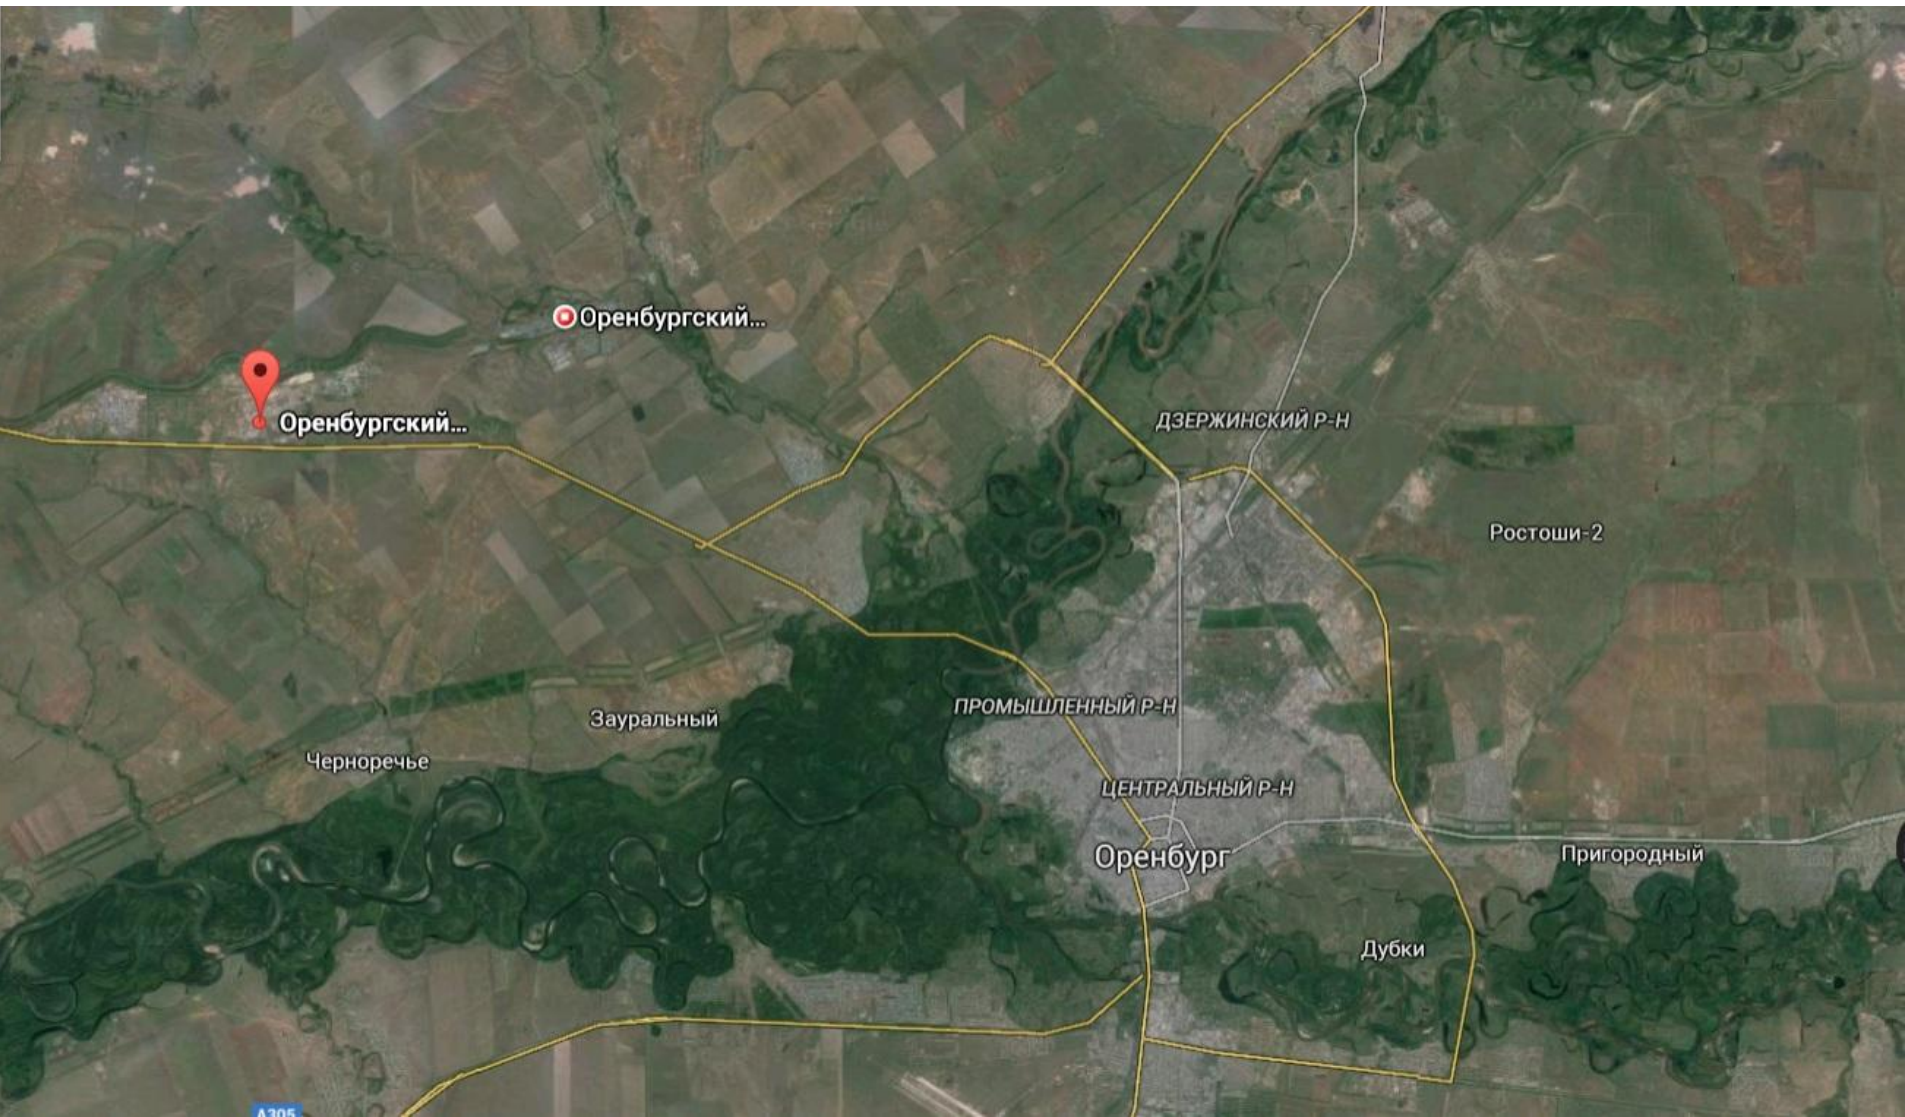

Оренбургский...



Оренбургский...

ДЗЕРЖИНСКИЙ Р-Н

Ростоши-2

Зауральный

ПРОМЫШЛЕННЫЙ Р-Н

Черноречье

ЦЕНТРАЛЬНЫЙ Р-Н

Оренбург

Пригородный

Дубки

А205




🔍

Рy ▾


Оренбургский
газоперерабатывающий
завод, ООО "Газпром
добыча Оренбург"

Google


Роза ветров. Москва. Январь

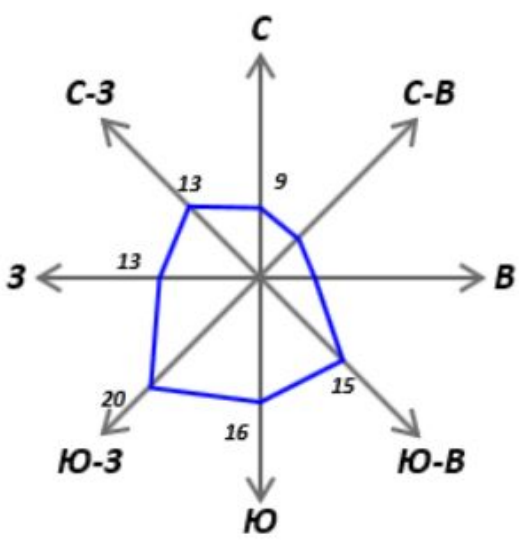

Роза ветров. Москва. Июль

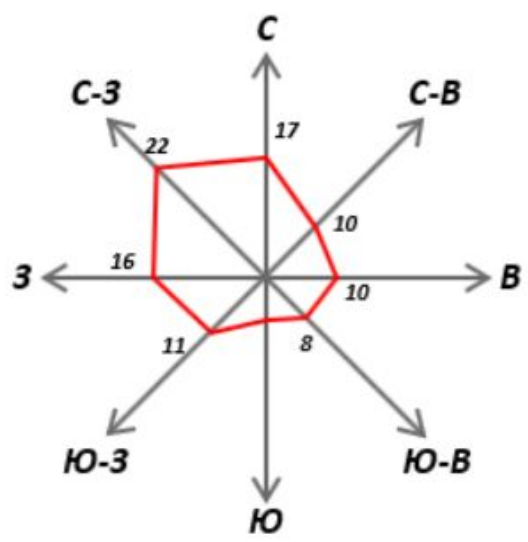


Роза ветров. Москва. Январь. Июль

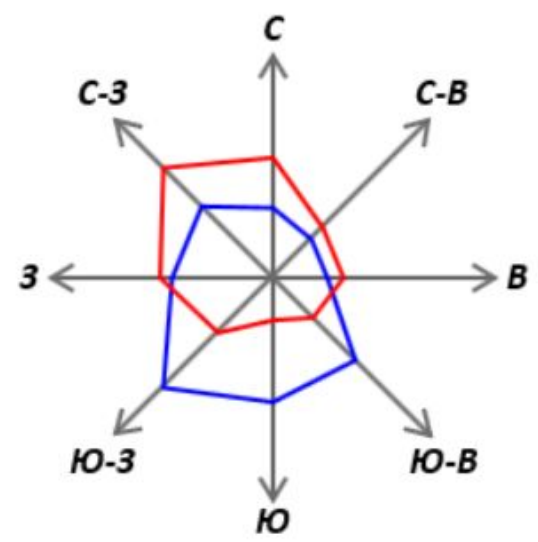


Страна	Регион	Населенный пункт	Повторяемость направлений ветра в январе, %								Повторяемость направлений ветра в июле, %							
			С	СВ	В	ЮВ	Ю	ЮЗ	З	СЗ	С	СВ	В	ЮВ	Ю	ЮЗ	З	СЗ
RUS	Оренбургская область	Акбулак	5	5	26	30	10	10	9	5	18	17	14	7	4	7	13	20
RUS	Оренбургская область	Бугуруслан	14	14	6	15	20	20	7	4	22	20	7	5	7	10	15	14
RUS	Оренбургская область	Бузулук	7	7	8	31	20	12	7	8	22	13	11	9	7	5	9	24
RUS	Оренбургская область	Кувандык	1	17	29	12	7	13	18	3	7	17	16	6	4	7	24	19
RUS	Оренбургская область	Оренбург	10	11	29	13	7	17	10	3	20	15	16	5	3	8	16	17
RUS	Оренбургская область	Орск	13	20	10	10	5	16	24	2	21	17	7	5	4	9	23	14
RUS	Оренбургская область	Сорочинск	4	3	12	41	12	13	7	8	13	11	12	11	6	9	13	25
RUS	Оренбургская область	Шарлык	9	3	5	26	25	14	8	10	20	12	8	11	8	7	14	20

Роза ветров. Оренбург. Январь

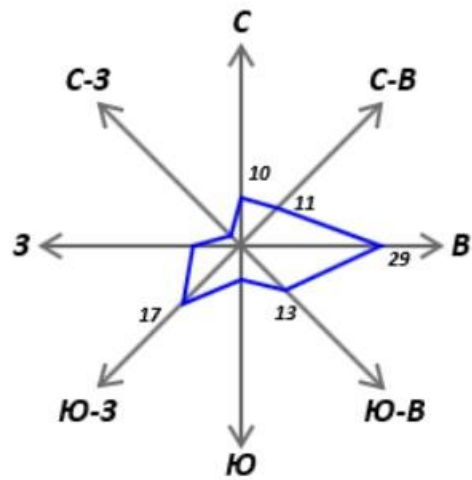

Роза ветров. Оренбург. Июль

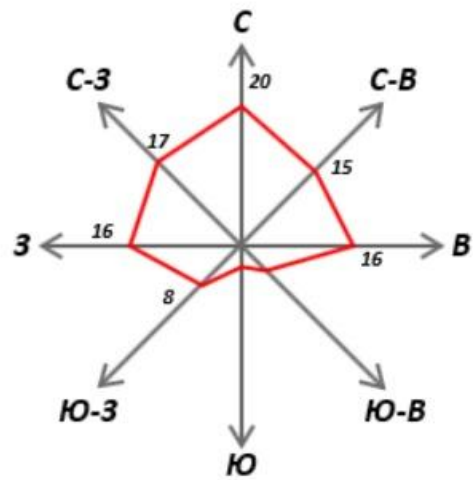

Роза ветров. Оренбург. Январь. Июль

