


# ТОРГОВЫЙ ПАВИЛЬОН

г. Ульяновск, Засвияжский район,  
ул. Промышленная

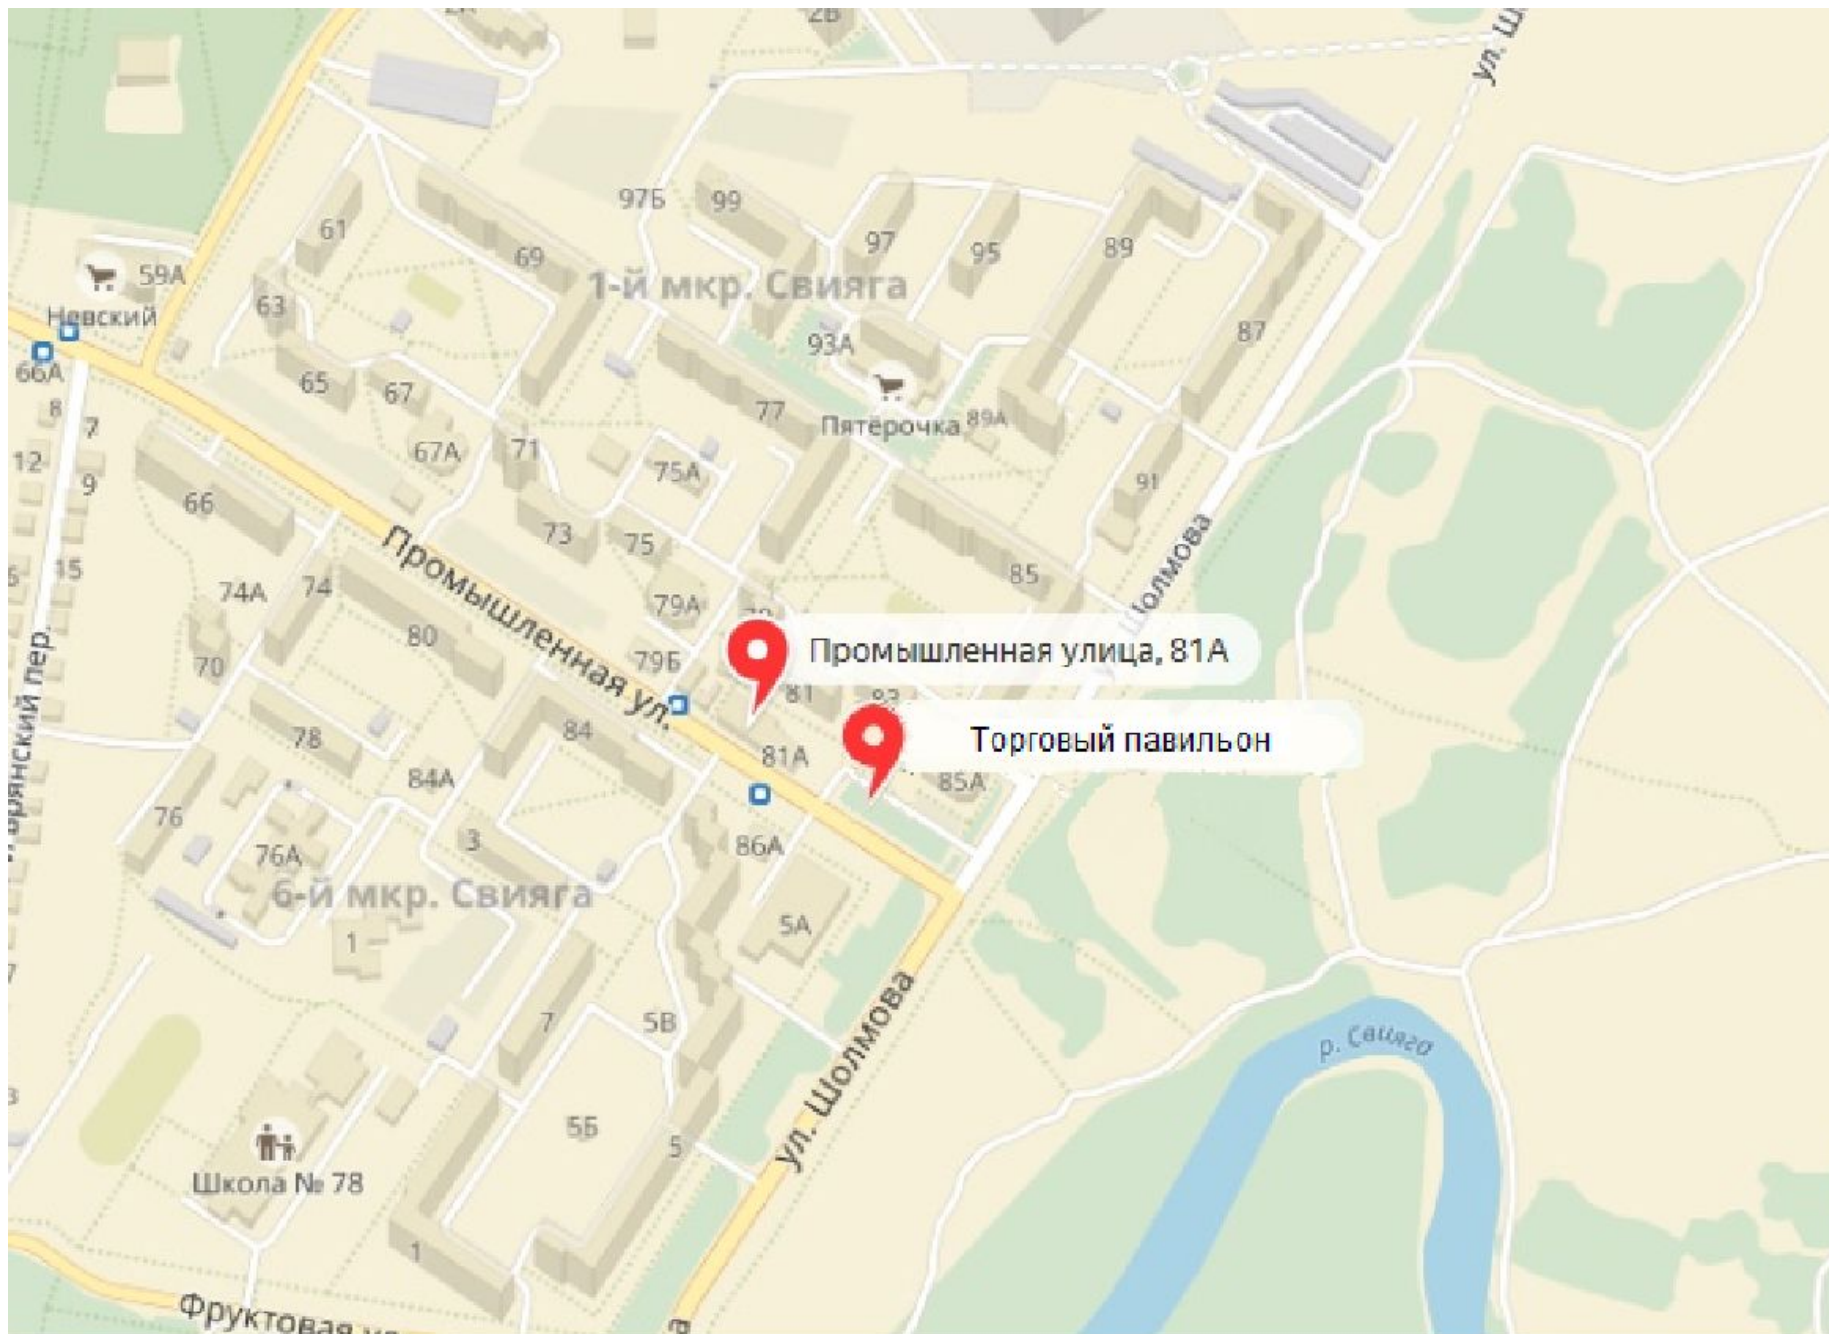


РАСПОЛОЖЕНИЕ  
ПРЕДПОЛАГАЕМО  
ГО МЕСТА  
УСТАНОВКИ  
ПРОЕКТИРУЕМОГО  
ОБЪЕКТА


## **ТРЕБОВАНИЯ РАЗМЕЩЕНИЯ НЕСТАЦИОНАРНЫХ ОБЪЕКТОВ В Г. УЛЬЯНОВСК:**

- РАССТОЯНИЕ ДО СТЕН ЖИЛЫХ ДОМОВ НЕ МЕНЕЕ 30 МЕТРОВ**
- ДО ОБЩЕСТВЕННЫХ ЗДАНИЙ НЕ МЕНЕЕ 6 МЕТРОВ**
- ОБЪЕКТЫ НЕ ДОЛЖНЫ РАЗМЕЩАТЬСЯ НА КОММУНИКАЦИЯХ И ТРОТУАРАХ**
- НЕ ДОЛЖНЫ ПРЕПЯТСТВОВАТЬ ДВИЖЕНИЮ ПЕШЕХОДОВ И ТРАНСПОРТА**
- НЕ ДОПУСКАЕТСЯ ВЫРУБКА ДЕРЕВЬЕВ И ДРУГИХ ЗЕЛЕННЫХ НАСАЖДЕНИЙ**
- НА РАССТОЯНИИ МЕНЕЕ 25 МЕТРОВ ОТ МЕСТ СБОРА МУСОРА И ПИЩЕВЫХ ОТХОДОВ**

**ПОСТАНОВЛЕНИЕ О РЕГУЛИРОВАНИИ РАЗМЕЩЕНИЯ  
НЕСТАЦИОНАРНЫХ ТОРГОВЫХ ОБЪЕКТОВ НА ТЕРРИТОРИИ**




# ТОПОСЪЕМКА УЧАСТКА С ЭКСПЛИКАЦИЕЙ СКРЫТЫХ КОММУНИКАЦИЙ

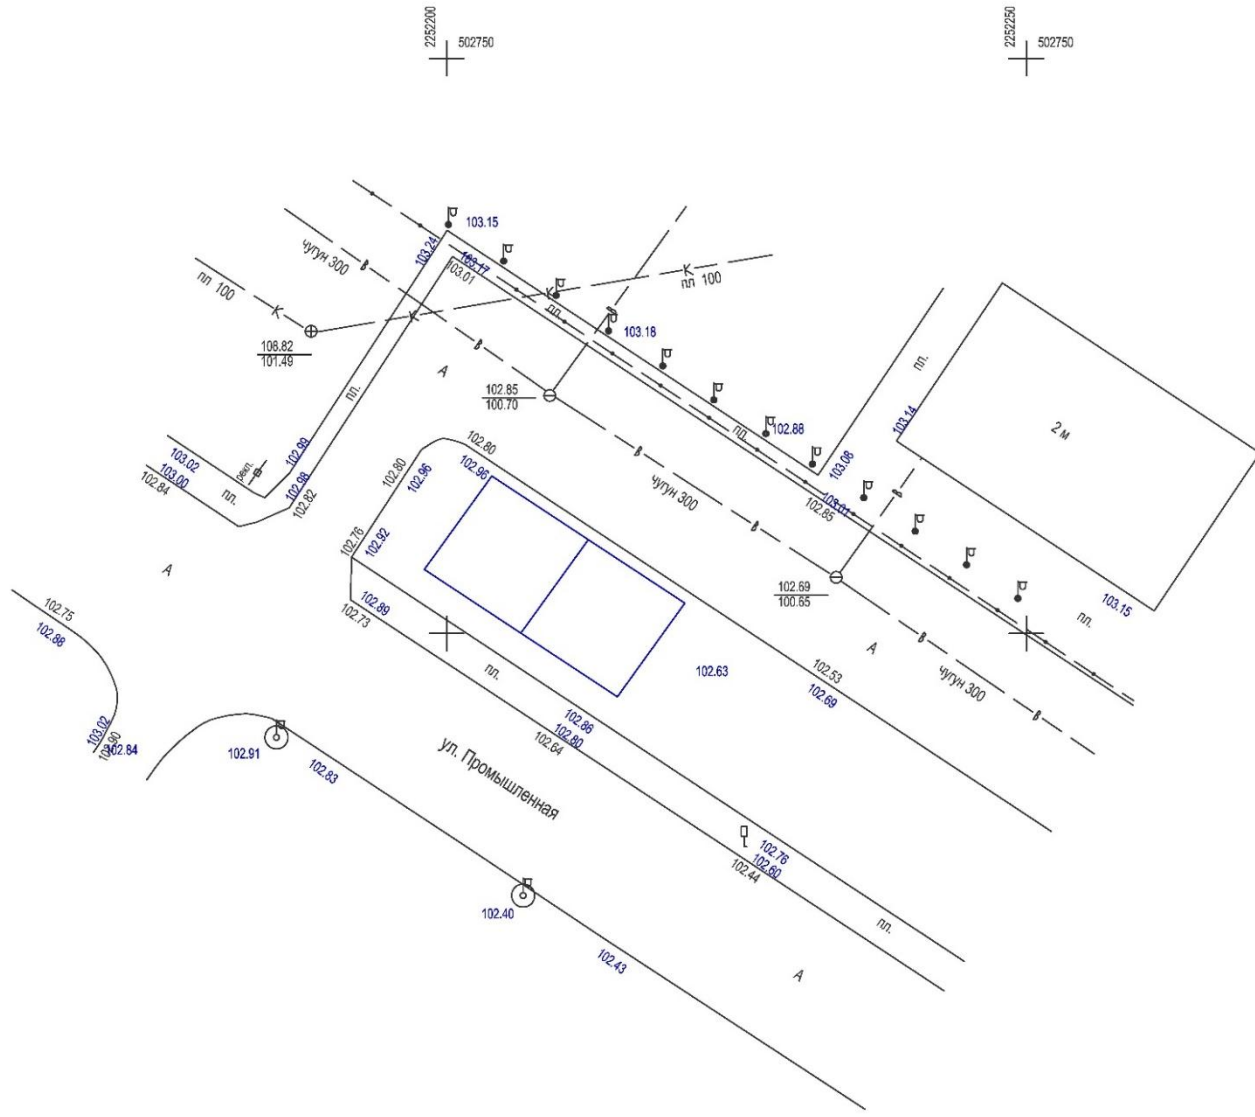

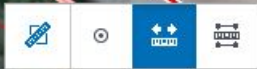

Расстояние: 43 м



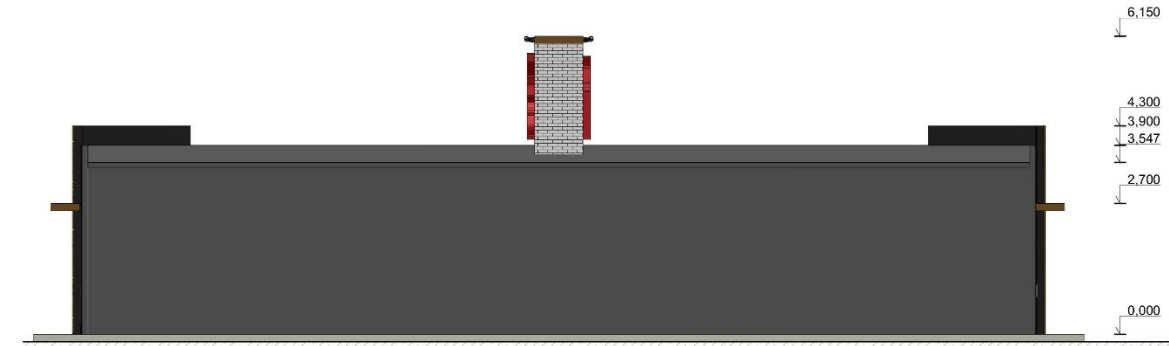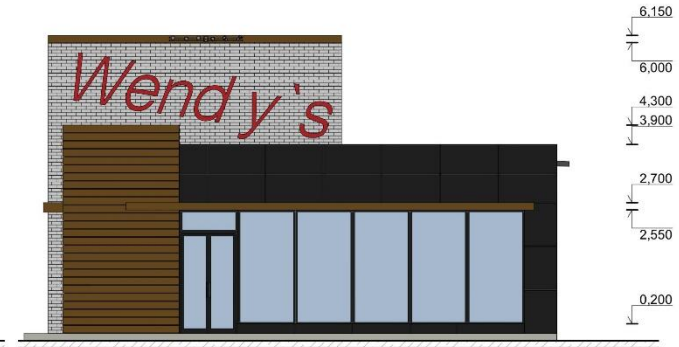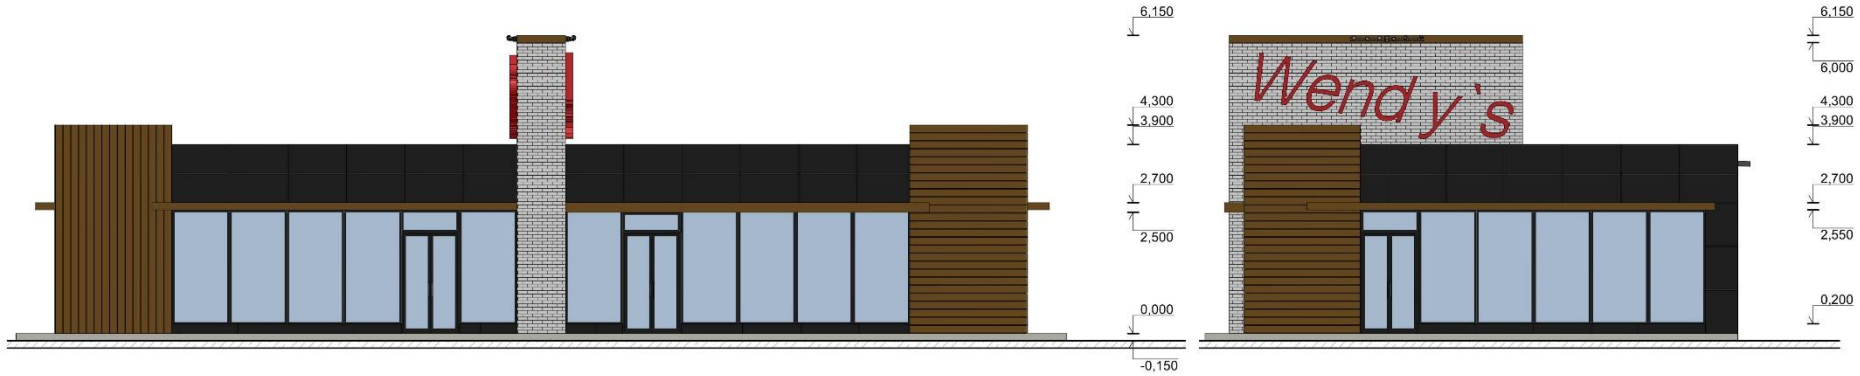

						#Пр№-АР			
						####			
							Стадия	Лист	Листов
						#Наименование Проекта	#Стадия Проекта	04	
						Южный Фасад	####		



РЕКЛАМА

РЕКЛАМА

Andy's

Т-8888

РЕКЛАМА



Wendy's

РЕКЛАМА

РЕКЛАМА

РЕКЛАМА





РЕКЛАМА

РЕКЛАМА

edy's

РЕКЛАМА



Wendy's

РЕКЛАМА

РЕКЛАМА

РЕКЛАМА



Wendy's

РЕКЛАМА

РЕКЛАМА

РЕКЛАМА

РЕКЛАМА