

Щаповское п., вблизи Овечкино дер., ТАО



Щаповское п., вблизи Овечкино дер., ТАО




Щаповское п., вблизи Овечкино дер., ТАО

Границы зарегистрированного земельного участка (РЕОН)

Кадастровый номер:

50:27:0030426:841

Вид права	Собственность	вское, вблизи д.
ФИО правообладателя(*)	Доморацкая Варвара Владимировна	

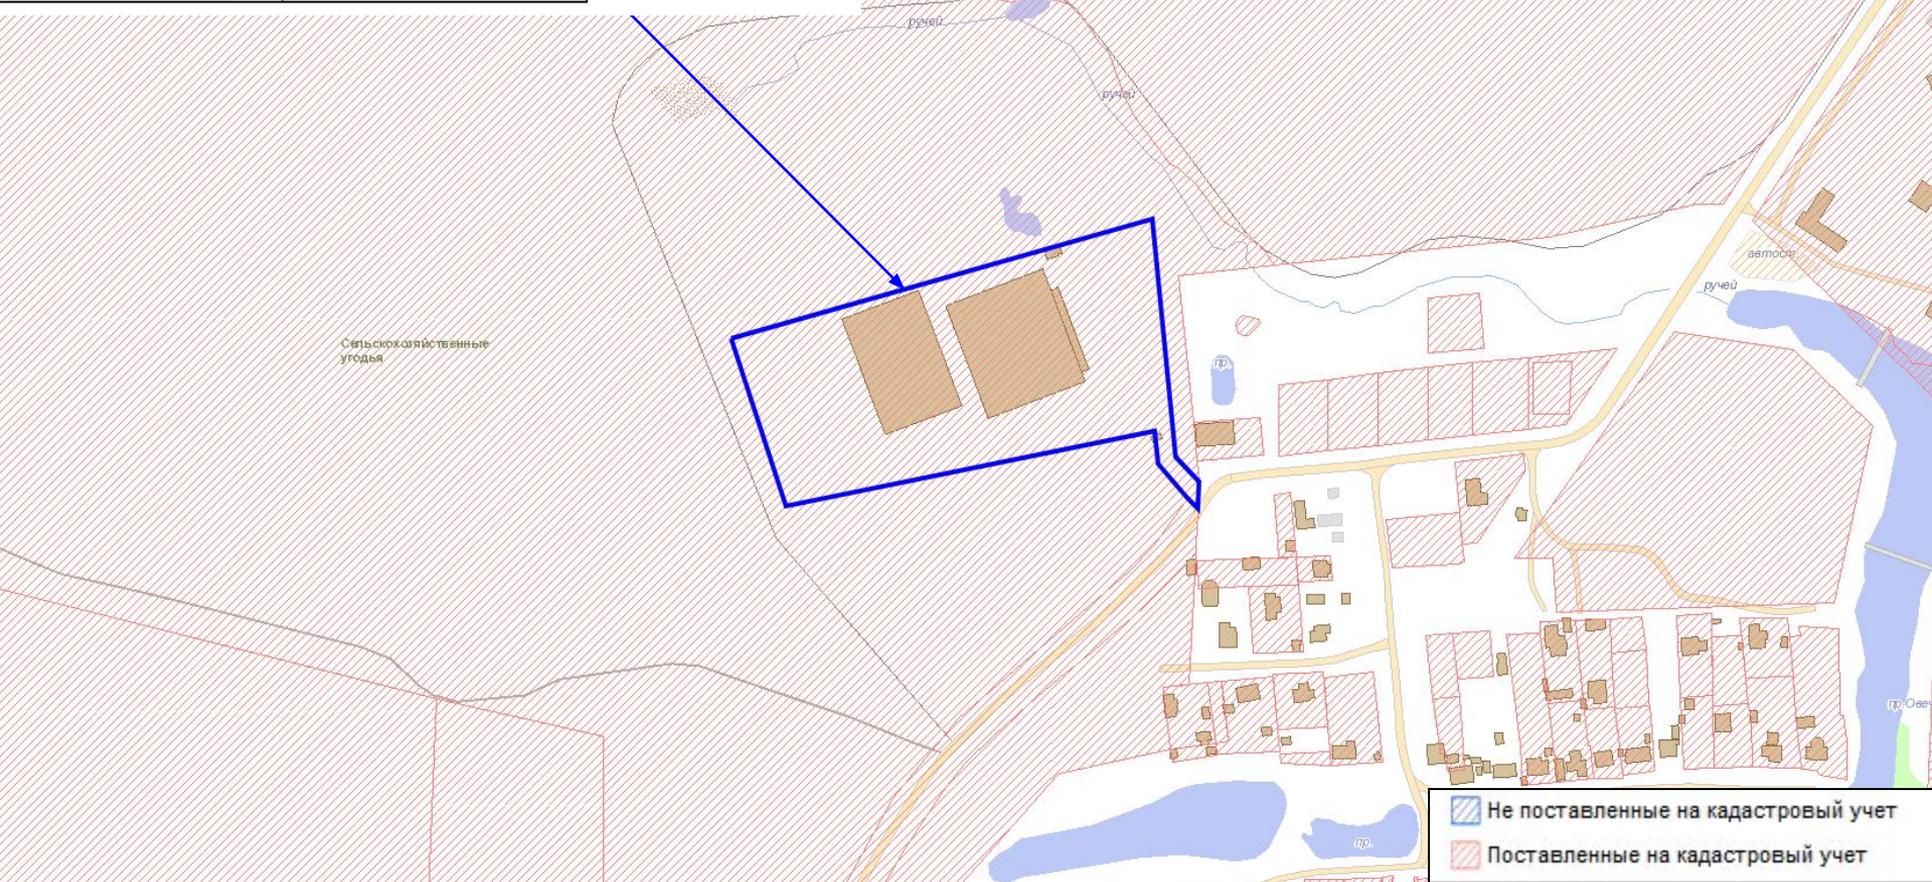

-  Не поставленные на кадастровый учет
-  Поставленные на кадастровый учет

Шаповское п., вблизи Овечкино дер., ТАО


Внесение изменений в «Правила землепользования и застройки» ППМ от 28.03.2017 №120-ПП

в части

Границ санитарно-защитных зон

50:27:0030426:841

 ориентировочные СЗЗ

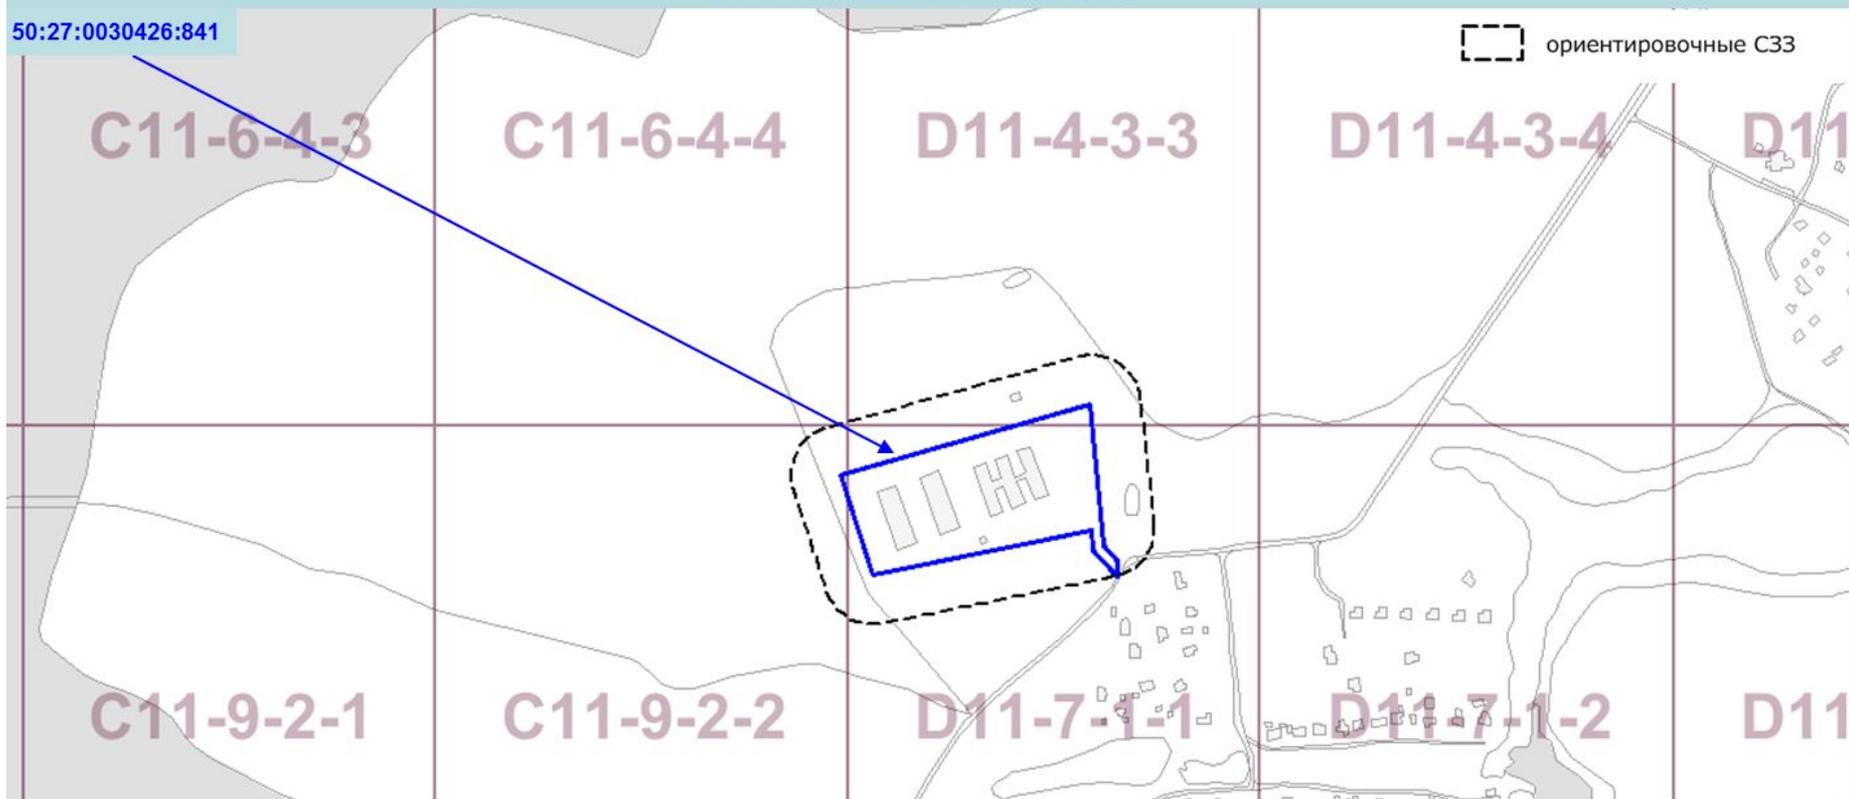


* предприятия по первичной переработке, расфасовке сельскохозяйственной продукции и тех-кому обслуживанию сельхозпроизводства в соответствии с санитарной классификацией СанПиН 2.2.1/2.1.1.1200-03 относится к объектам V класса с размером СЗЗ 50 м.

В составе проектной документации требуется разработать проект обоснования размера санитарно-защитной зоны объекта.


Щаповское п., вблизи Овечкино дер., ТАО

Схема генерального плана: функциональные

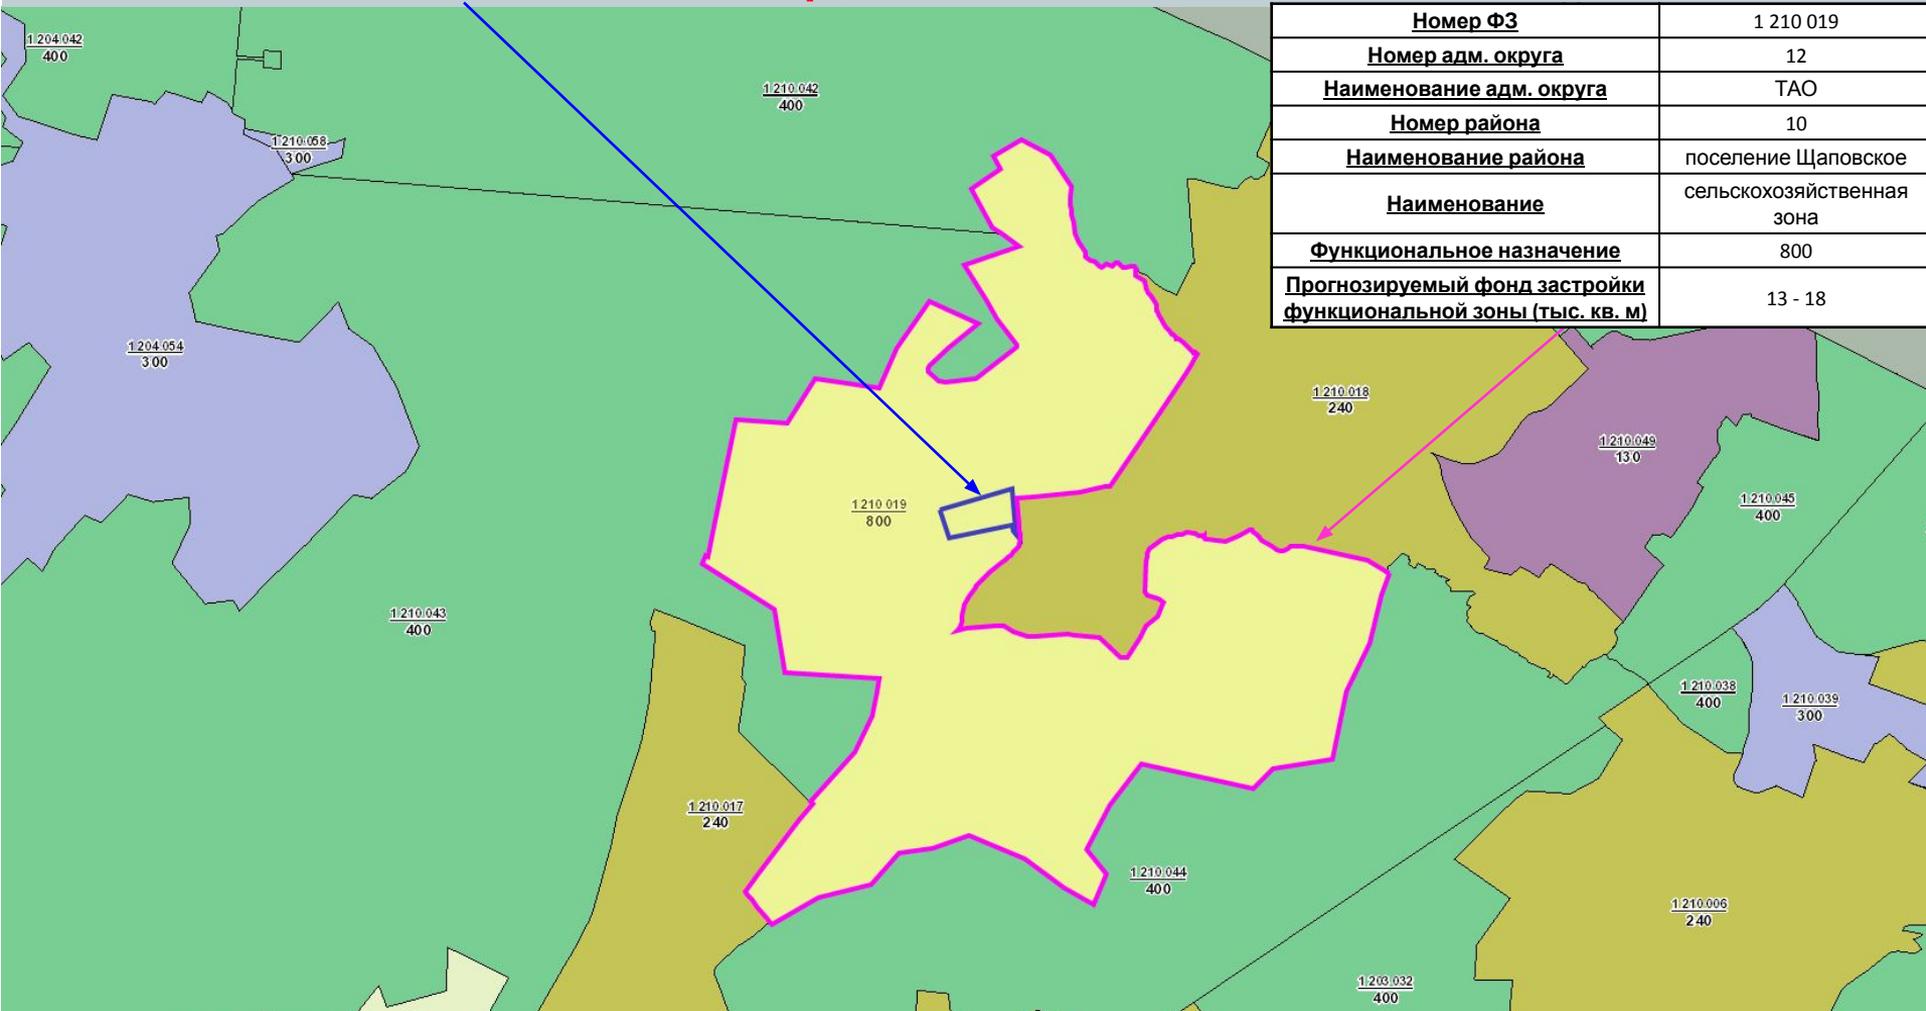

Границы территориальных зон и виды разрешенного использования
земельных участков и объектов капитального строительства

50:27:0030426:841

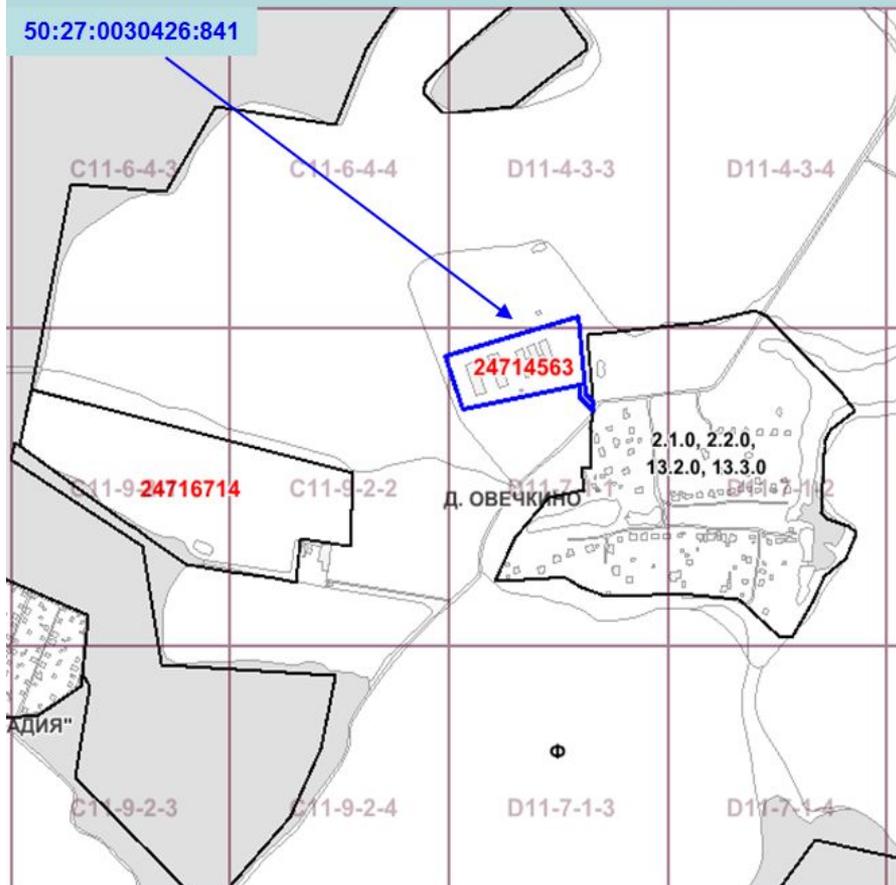


Пункт 44

Территориальная зона	24714563
Основные виды разрешенного использования	Размещение зданий, сооружений, используемых для производства, хранения, первичной и глубокой переработки сельскохозяйственной продукции (1.15.0)
Условно разрешенные виды использования	
Вспомогательные виды	
Максимальный процент застройки (%)	
Высота застройки (м)	
Плотность застройки (тыс.кв.м./га)	
Иные показатели	Высотность: в габаритах существующих зданий Максимальный процент застройки: - по существующему положению Площадь существующих объектов - 3 916 кв.м:

Щаповское п., вблизи Овечкино дер., ТАО

RU77-247000-014563


1. ЧЕРТЕЖ ГРАДОСТРОИТЕЛЬНОГО ПЛАНА ЗЕМЕЛЬНОГО УЧАСТКА

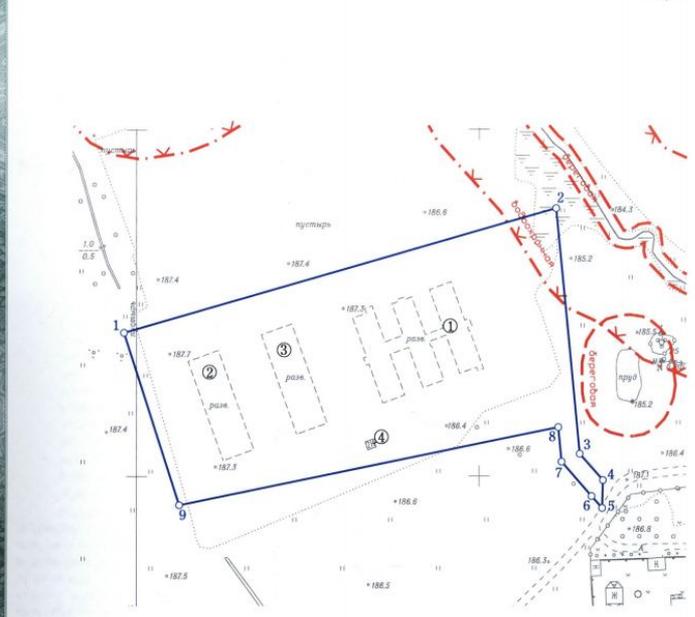

Координаты границ земельного участка

N точ.	x (м)	y (м)
1	-32717.07	-10007.35
2	-32645.60	-9755.06
3	-32787.21	-9741.17
4	-32802.40	-9727.62
5	-32818.51	-9728.09
6	-32811.63	-9734.21
7	-32791.85	-9751.77
8	-32771.89	-9753.73
9	-32816.58	-9974.90

Ситуационный план

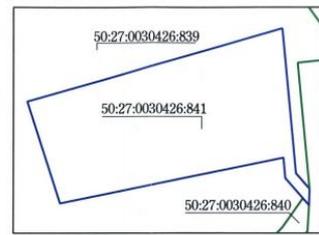

Условные обозначения

- Границы земельного участка
- Границы береговой полосы
- Границы прибрежных зон
- Границы водоохранных зон

Примечание:

Параметры разрешенного строительства, места допустимого размещения объектов капитального строительства - смотри раздел 2.

Площадь земельного участка : 28914 ±1488 кв.м (2.8914 га)
 Чертеж градостроительного плана земельного участка разработан на топографической основе, выполненной ГУП "Мосгоргеотрест".
 Планшет: с3311, с3310 - 2012г.
 Чертеж градостроительного плана земельного участка разработан 06.12.2014
 ГБУ «Мосстройинформ»

Должность	Фамилия	Подпись	Дата	город Москва, поселение Щаповское, вблизи д. Овечкино		
Директор	Фызылзов Ф.М.					
Нач.управл.	Гаврилов Д.М.					
Кад. инженер	Гимаева С.Ю.			Градостроительный план земельного участка		
				Стадия	Лист	Листов
				1	1	1
				Чертеж градостроительного плана М 1:2000	ГБУ «Мосстройинформ»	

