


# Схема размещения прецизионного кондиционера на 2-ом этаже

Промежуточная лестница

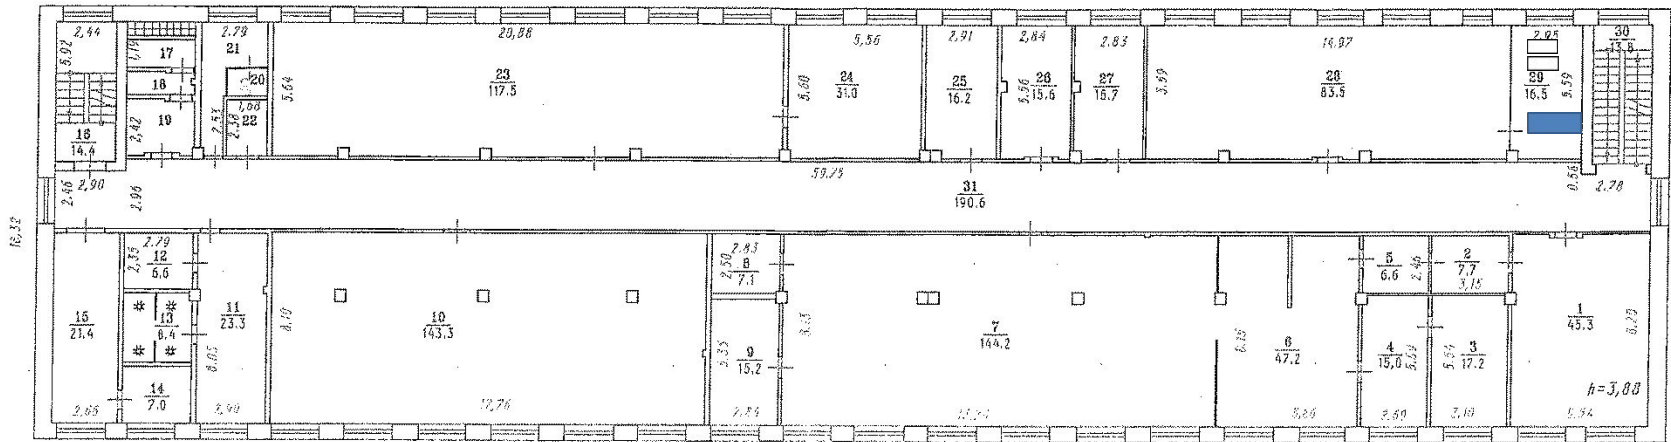

-Прецизионный кондиционер ООО «НТЦ «Интайр»



-кондиционеры ПАО «Омскшина»

РФ	ОГФ ГУ "Центр ТК ОО"		Инвент. N 6658593
Помажный план строения 2 ого этажа			Листов 1
по улице 5 Кордная 2 Лит ВГ			Лист N 1 М 1:200
10.09.03	Обмерил	Фрибус Т.Т.	<i>Фрибус</i>
30.09.03	Чертил	Фрибус Т.Т.	<i>Фрибус</i>
30.09.03	Проверил	Кудыкина С.Г.	<i>Кудыкина</i>
	Принял		