Проект устройства ограждения стройплощадки
г. Вологда, Проспект Победы, д. 21

Название организации ООО «Фирма «Квант-ВФ»
Название объекта Нежилое помещение
Вид и характеристики работ Ремонт фасада и кровли
Сроки исполнения с 20.05.2017 по 31.07.2017
Ответственный за проведение работ Подосокорский Павел Владимирович
Конт.тел. 8(981)509-90-01

Утверждаю:
Директор ООО «Фирма «Квант-ВФ»
_____ Жукова Е.С.
10.05.2017 г.
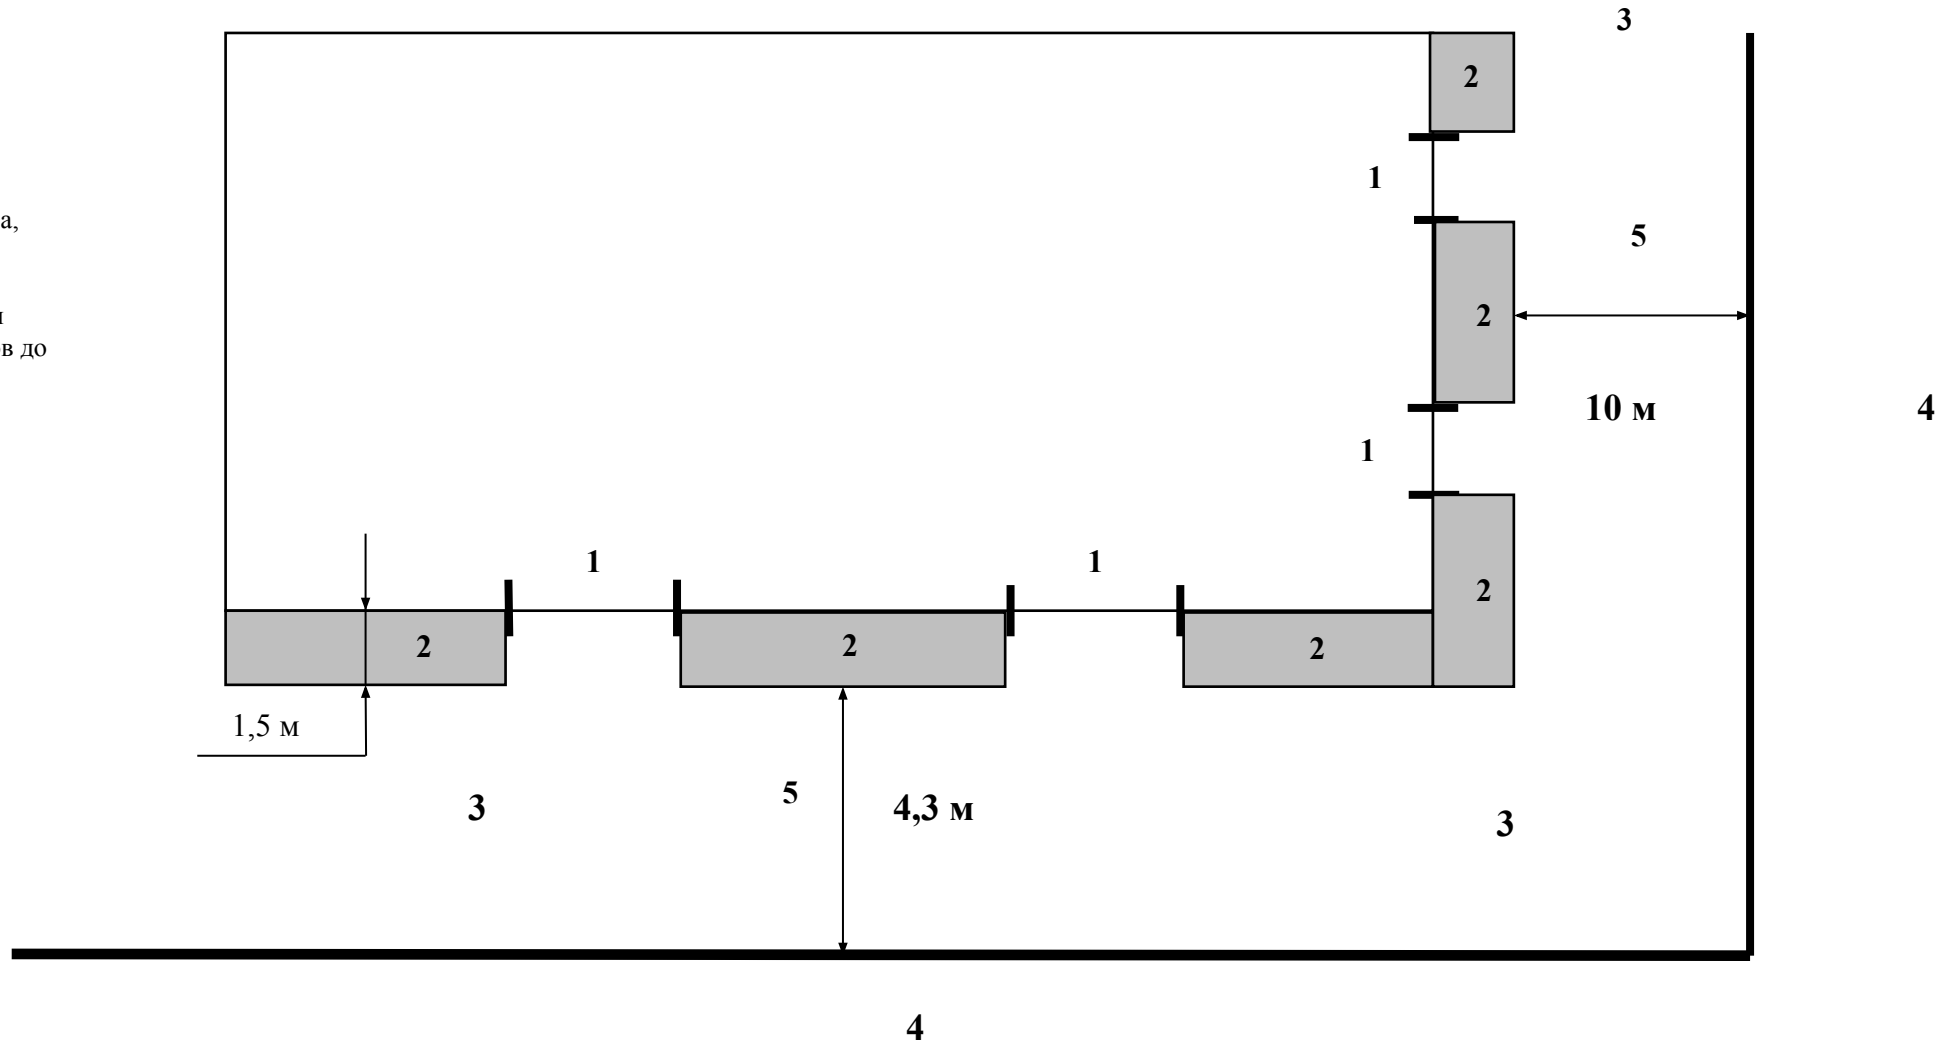
1- Вход в помещение
2 - Металлические строительные леса, обтянутые сеткой
3 - Пешеходная часть
4 - Проезжая часть Проспект Победы
5 – Расстояние от строительных лесов до проезжей части