



**АДМИНИСТРАЦИЯ
ГОРОДА
АРХАНГЕЛЬСКА**



АДМИНИСТРАЦИЯ
ГОРОДА АРХАНГЕЛЬСКА

Обзор проекта сквера на ул. 23 гвардейской дивизии



Технико-экономические показатели

Площадь участка – 2,3124 Га

Площадь территории участка, занятой благоустройством объекта незавершенного строительства общественного здания – 1,333 м²

Процент озеленения – 64,5%

Площадь благоустройства – 22,635 м²

Площадь твердых покрытий – 7,403 м²
из них: в границе участка – 6,879 м²

за границей участка – 524 м²

Площадь озеленения – 15,232 м²
из них: в границе участка – 14,912 м²

за границей участка – 320 м²



Технико-экономические показатели

Общая продолжительность строительства – 13 мес.

В том числе подготовительный период: – 0,5 мес.




Основные сметные показатели

Подготовка территории строительства	• 36 780 руб.
Основные объекты строительства	• 1 036 770 руб.
Объекты энергетического хозяйства	• 3 071 890 руб.
Водоотведение	• 6 130 190 руб.
Благоустройство и озеленение	• 23 971 810 руб.
Временные здания и сооружения	• 513 710 руб.
Публичный технический и ценовой аудит, проектные и изыскательские работы	• 2 139 230 руб.
Непредвиденные затраты	• 738 000 руб.
Налоги и обязательные платежи	• 6 418 460 руб.
ИТОГО по сводному расчету	• 44 056 840 руб.



Ситуационный план

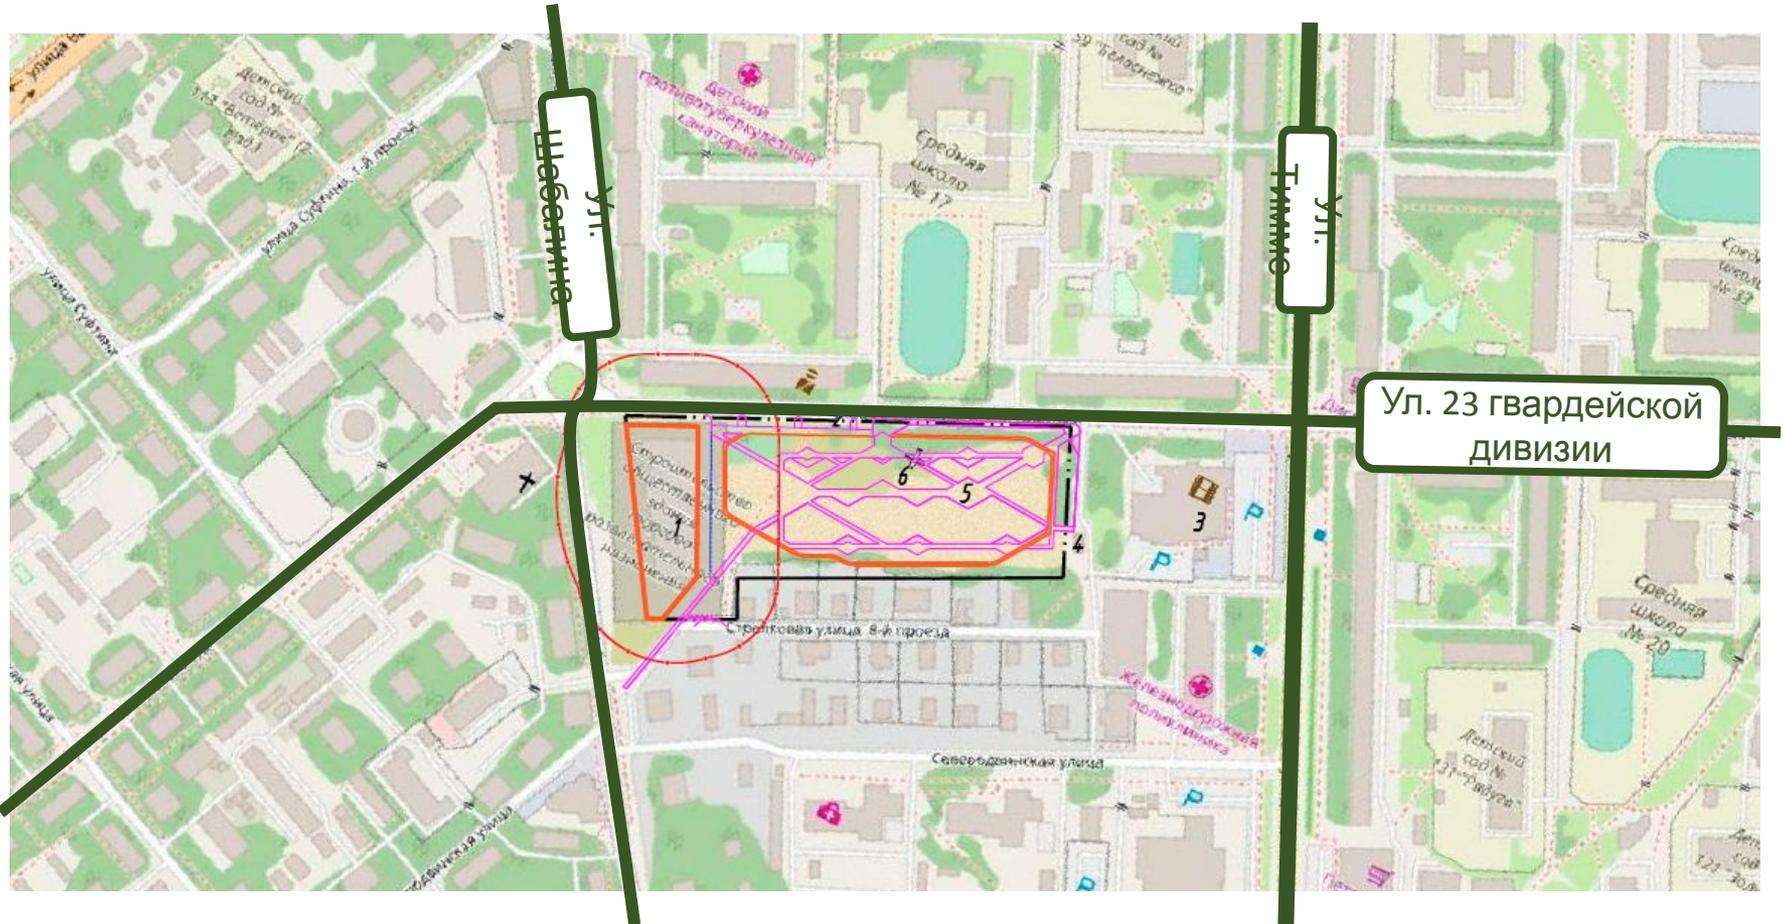




План озеленения сквера






План озеленения сквера

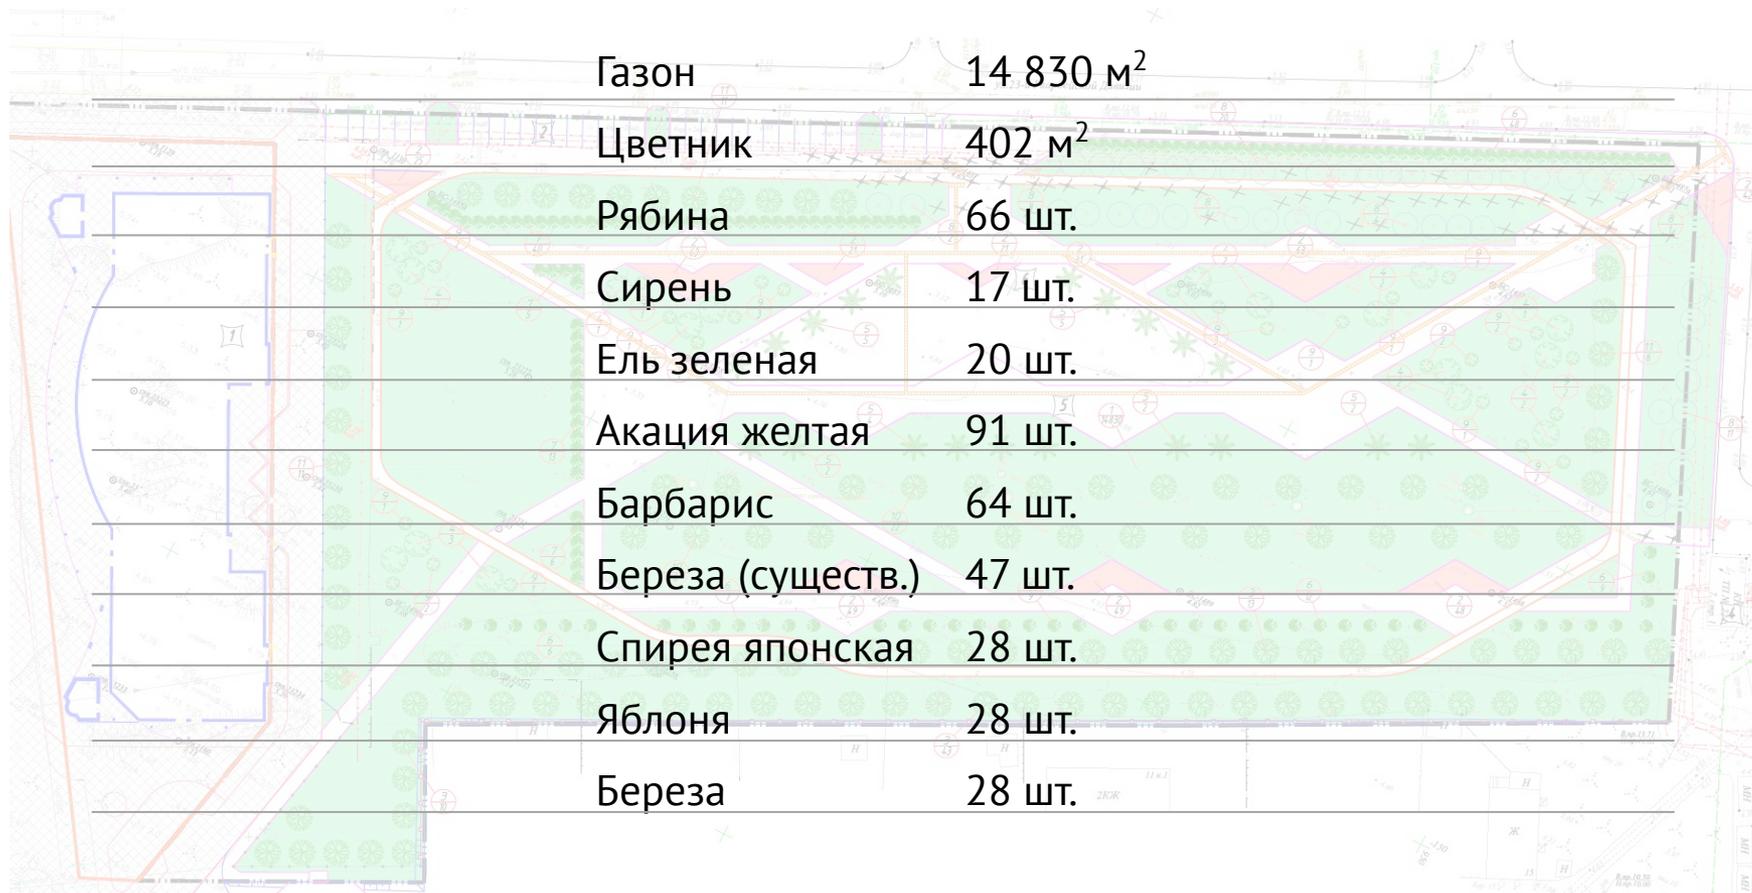




План благоустройства сквера

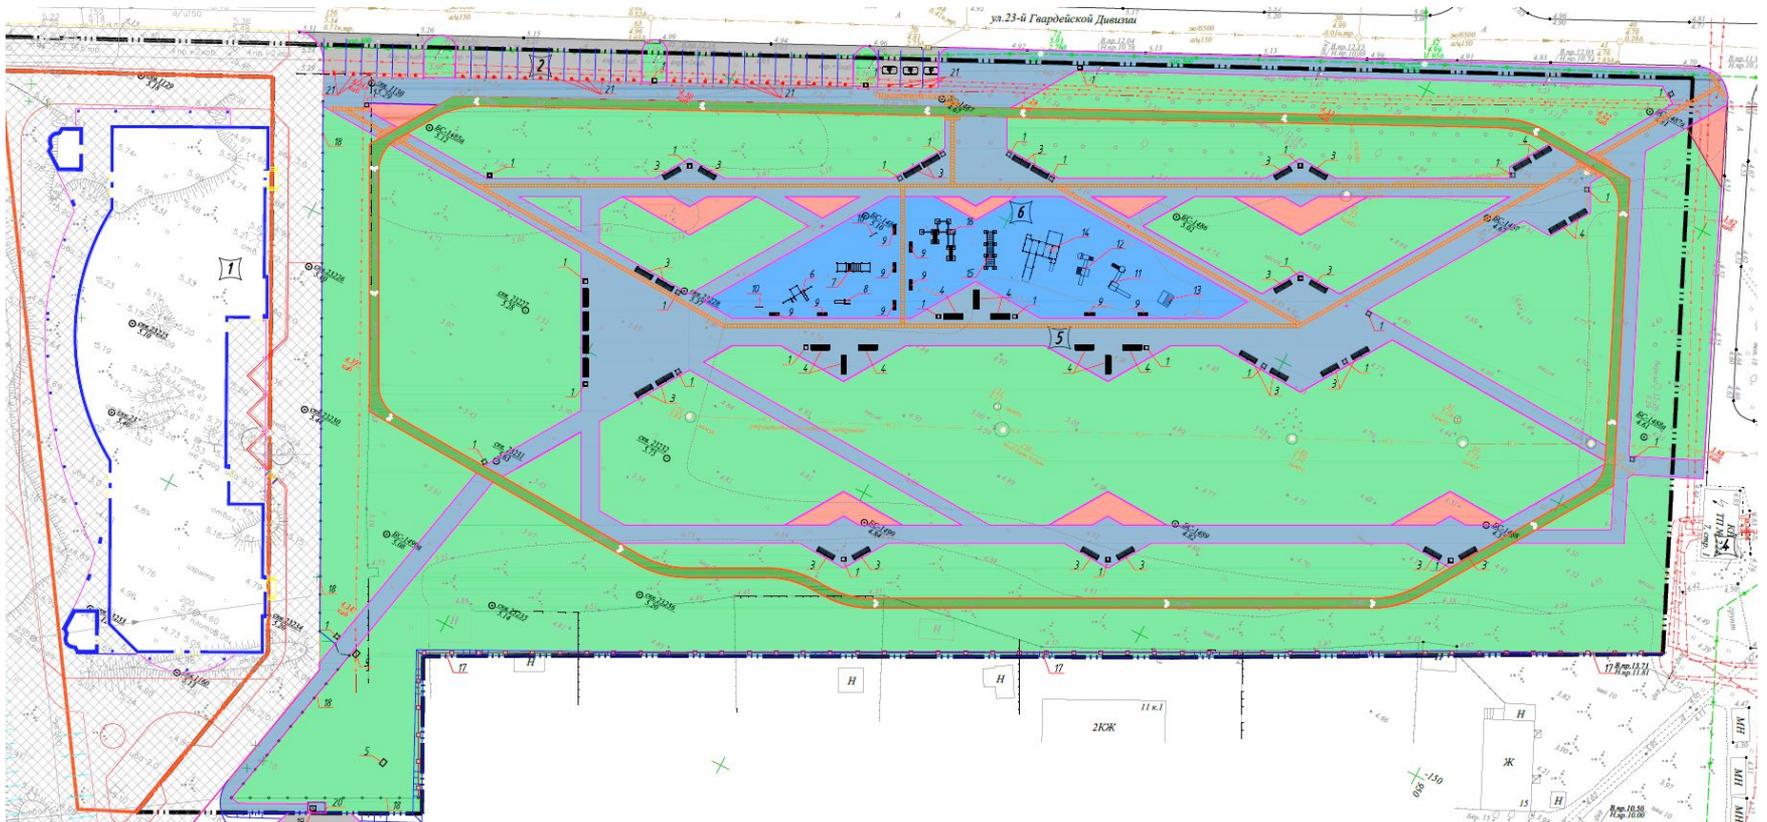



Размещение спортивного и игрового инвентаря

Спортивная часть

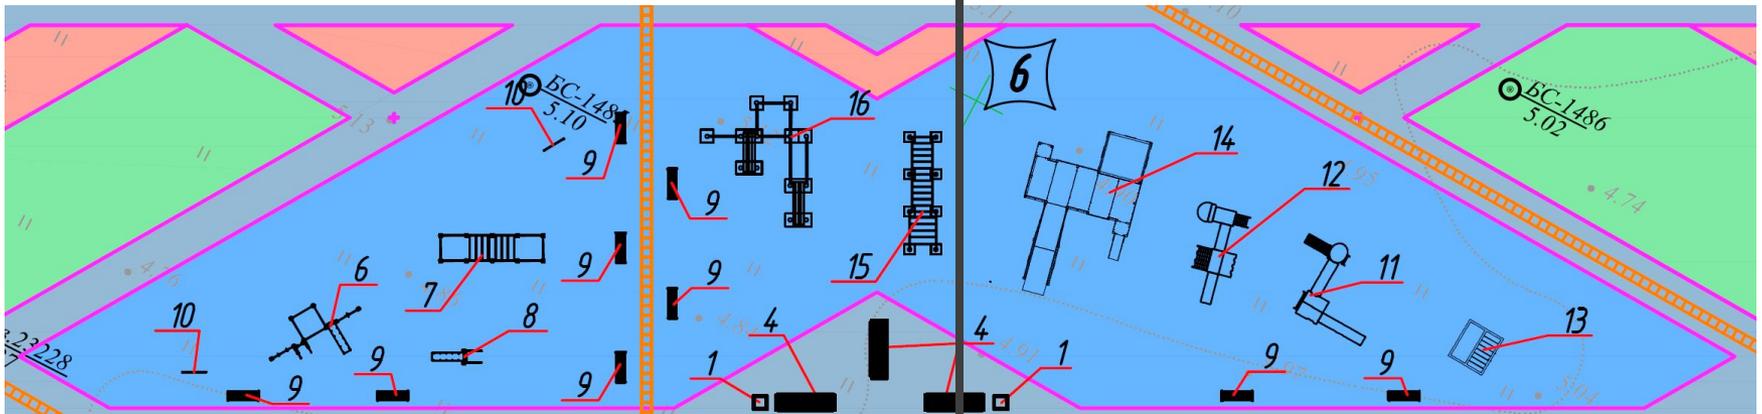

Размещение **семи спортивных сооружений** для занятий на открытом воздухе.

Все сооружения предназначены для использования маломобильными группами населения

Игровая часть

Размещение **четырёх игровых сооружений**, предназначенных в том числе и для маломобильных групп населения.



Размещение спортивного и игрового инвентаря


Спортивная часть

СПОРТИВНЫЙ КОМПЛЕКС

Габариты: 5,70×7,0×2,6 м

Размер площадки: 7,3×5,0 м

Серия ИФОРВА часть

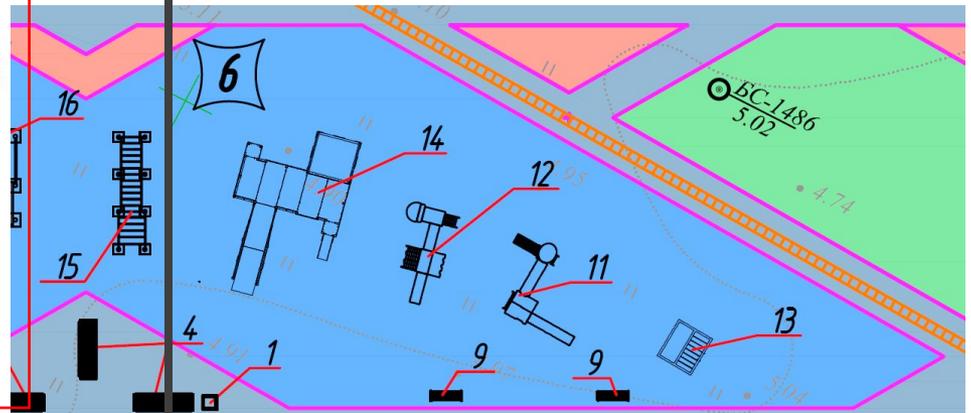


Размещение **семи спортивных сооружений** для занятий на открытом воздухе.

Все сооружения предназначены для использования маломобильными группами населения



Размещение **четырёх игровых сооружений**, предназначенных в том числе и для маломобильных групп населения.

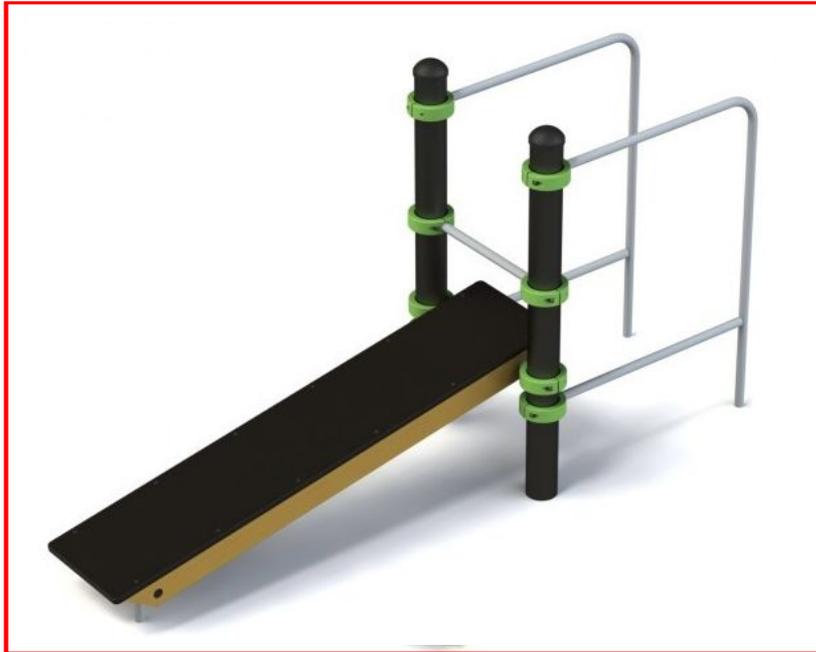


ПЛАТФОРМА С ПЕРЕКЛАДКАМИ

Габариты: 2.5×0.0×2.4 м

Размер площадки: 1.5×2.0 м

Серия: Воркаут

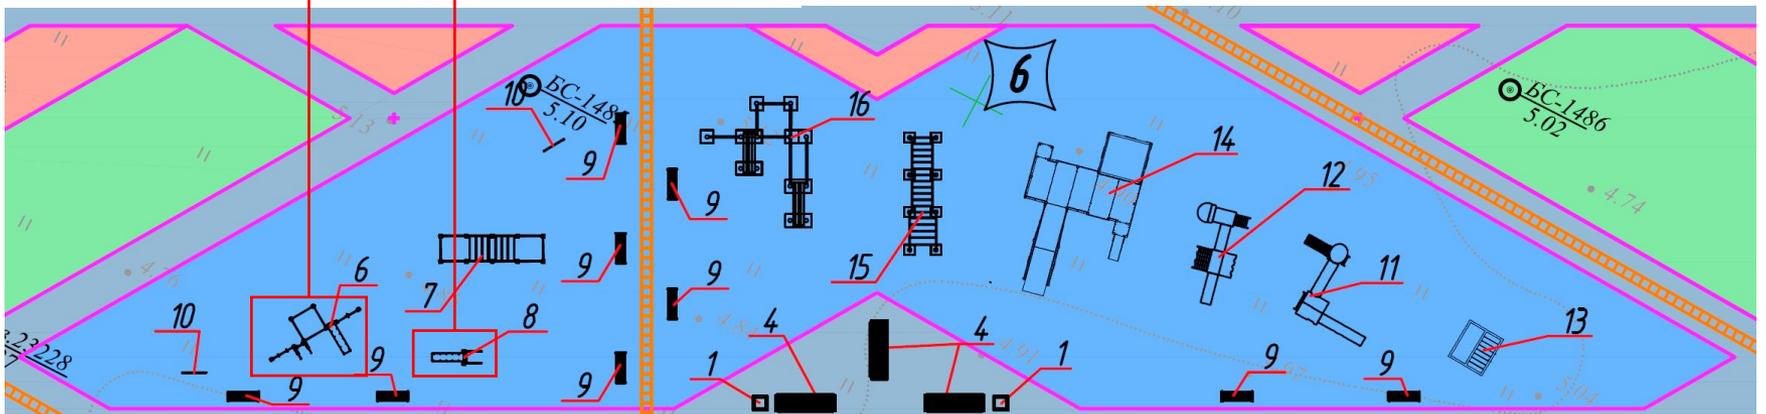





ЛАЗАХОД ДЯВУСОВ В ПЕРВОМ УРОВНЕ

Габариты: 0.5×0.7×2.4 м

Размер площадки: 0.5×2.7 м

Серия: Воркаут

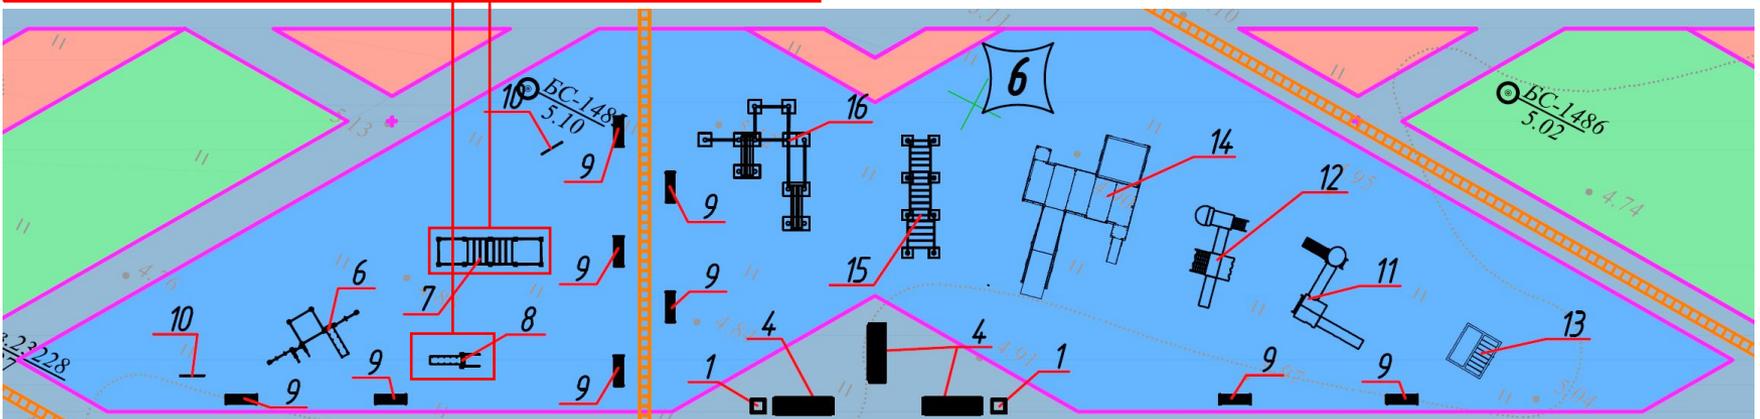

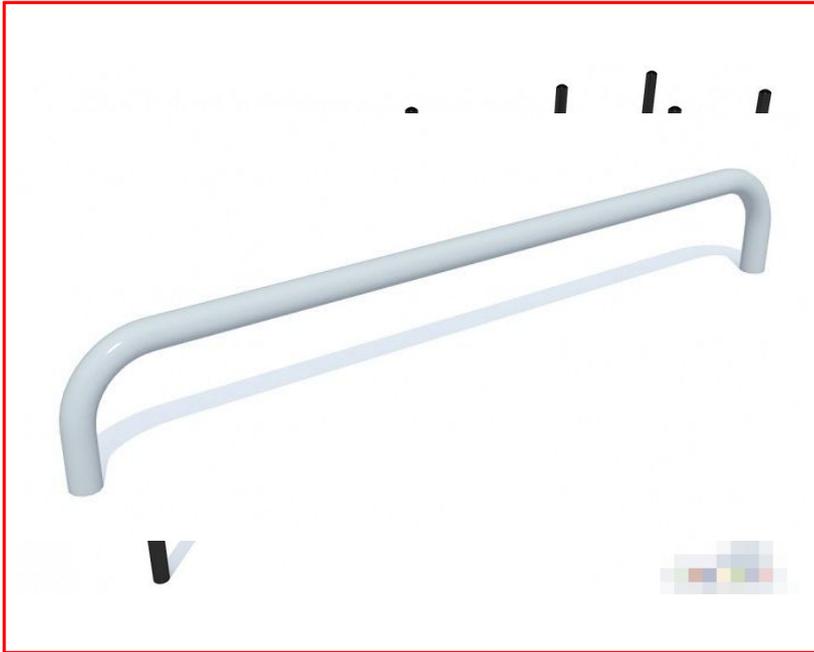


УЛИЧНОЕ ОБОРУДОВАНИЕ С ТУРНИКОМ

Габариты: 6.3×0.0×0.0 м

Размер площадки: 8.3×3.0 м

Серия: Воркаут

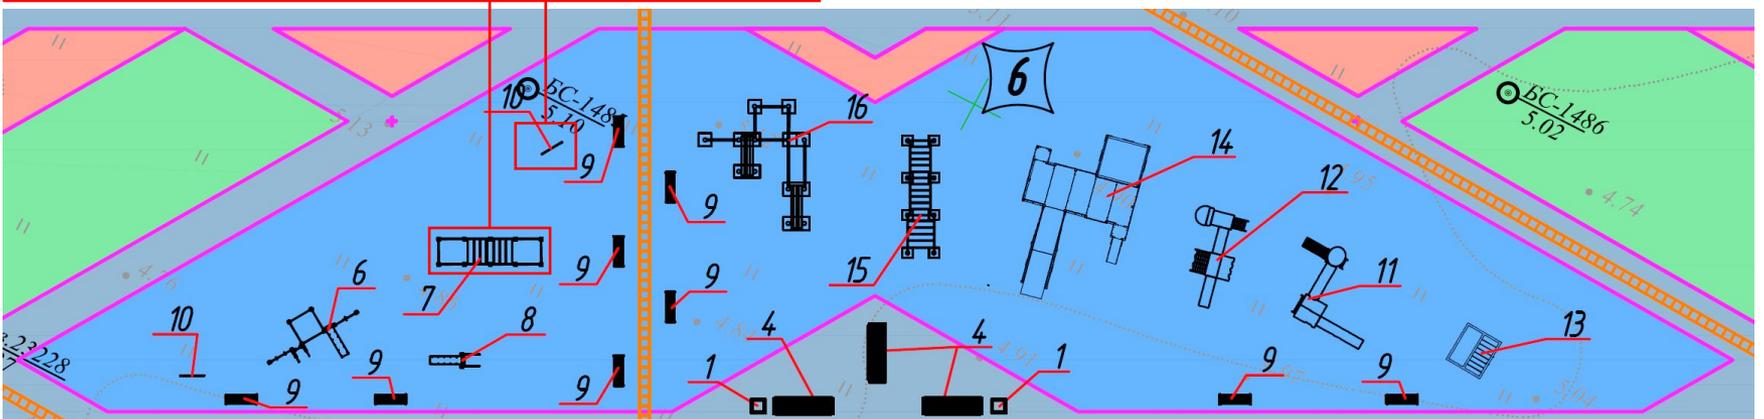




КБОР для РАККИЕНГУИИ МАХ

Кабарлык с 102×010×020 морных вертикальных
Размер в площадк 2600×1200. 3 шт., 2300 мм.

Серия 2В06 каут 3 шт., 1100 мм. 2 шт., 300 мм.
4 шт.

К опорным столбам высотой 2600 мм.
крепится при помощи хомутов шведская
стенка шириной 1200 мм. и высотой 2000 мм.
с шагом перекладин 340 мм.

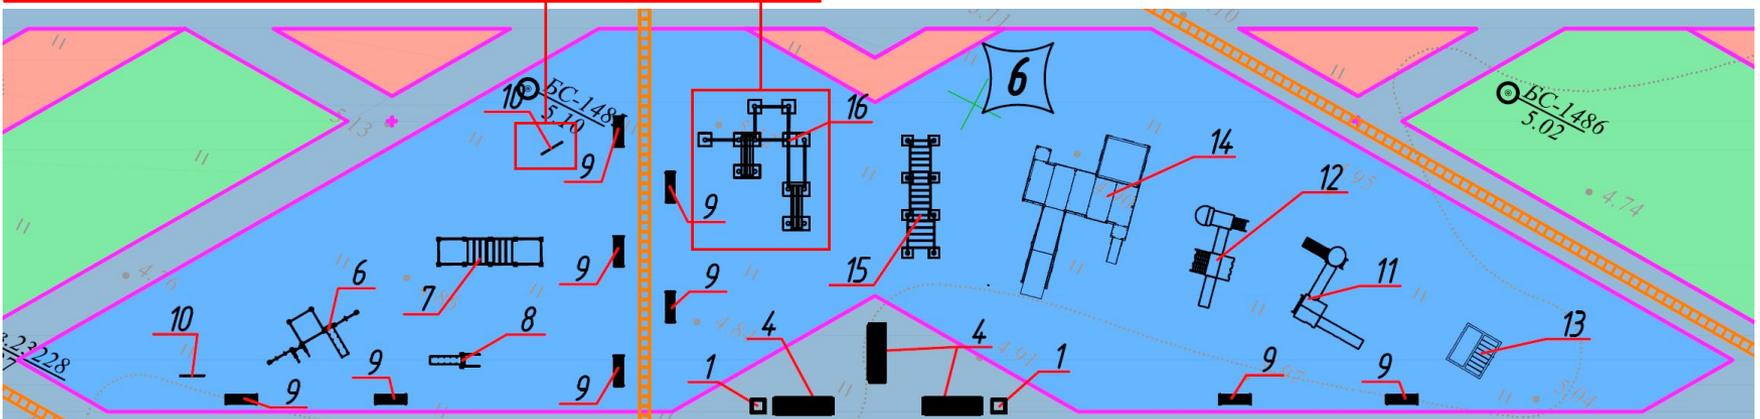




Рукоход разноуровневый адаптированный для колясочников

Длина комплекса не более 6000 мм.
Максимальная ширина комплекса 1500 мм.



Комплекс


Комплекс
стол
1 ш
4 ш
Кол
кре
стен
с ш

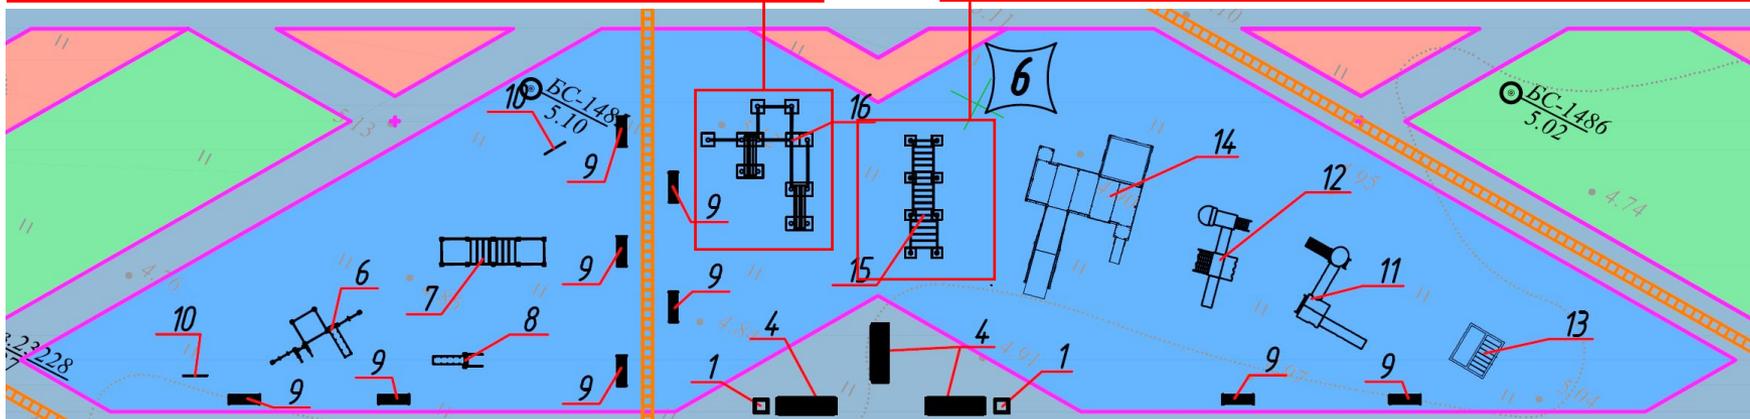



**Игровой комплекс «Вз» адаптированный
для колясочников**

Габариты: 9.0×6.0×3.12 м
Длина комплекса не более 6000 мм.
Размер площадки: 11.×8.0 м
Максимальная ширина комплекса 1500 мм.

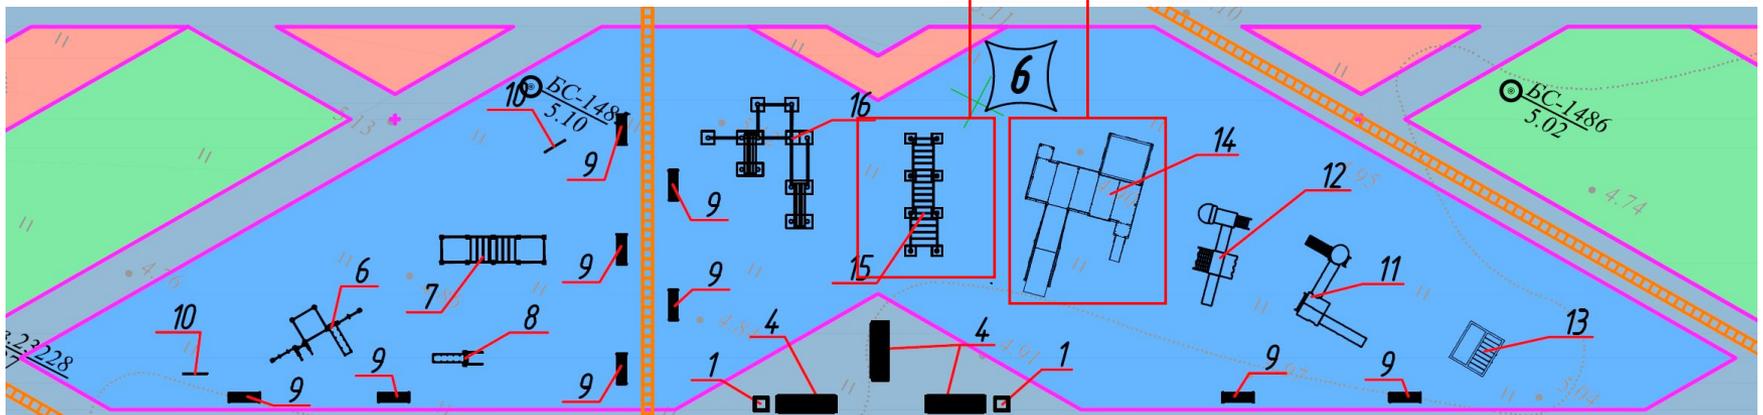




ИГРОВОЙ КОМПЛЕКС (ДВУ БАШЕННЫЙ)

Габариты: 9.0×6.0×3.02 м

Размер площадки: 7.1×8.0 м

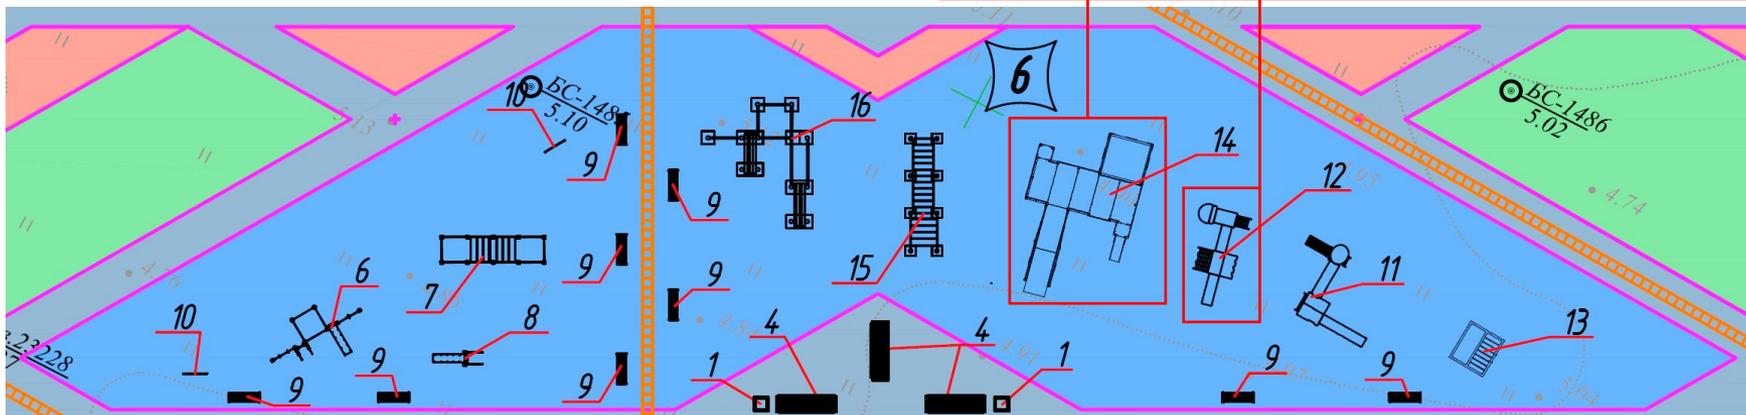




ИГРОВОЙ КОМПЛЕКС (2-Х БАШЕННЫЙ)

Габариты: 5.1×4.7×3.09 м

Размер площадки: 7.1×6.7 м

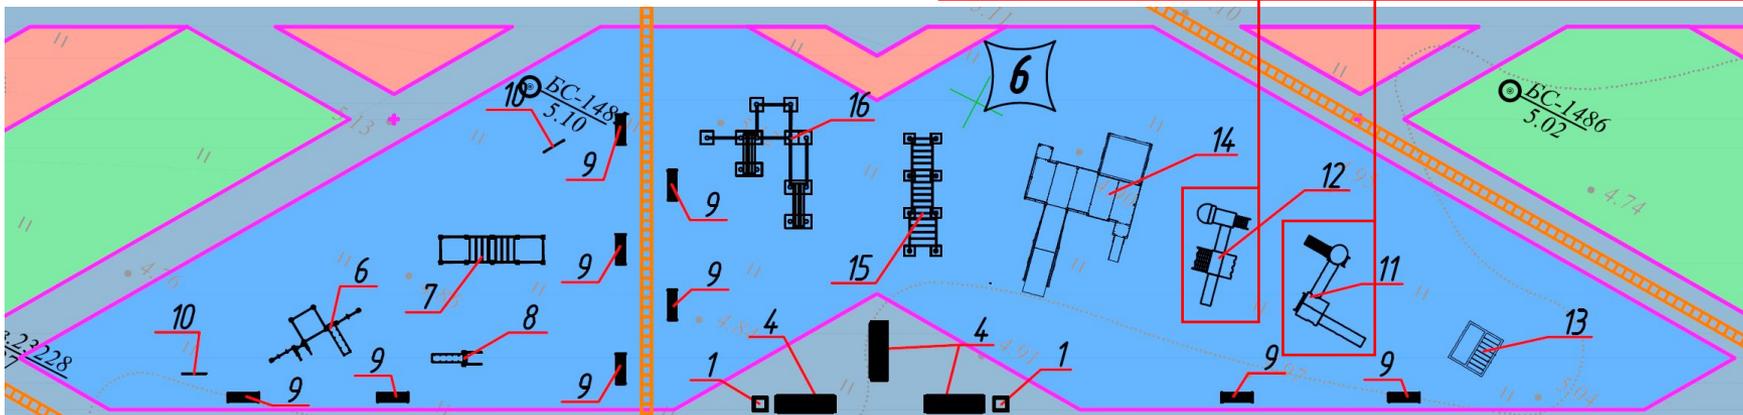




ИГРОВОЙ КОМПЛЕКТ БАШЕННЫЙ)

Габариты: 2.3×4.4×3.69 м

Размер площадки: 7.3×6.4 м

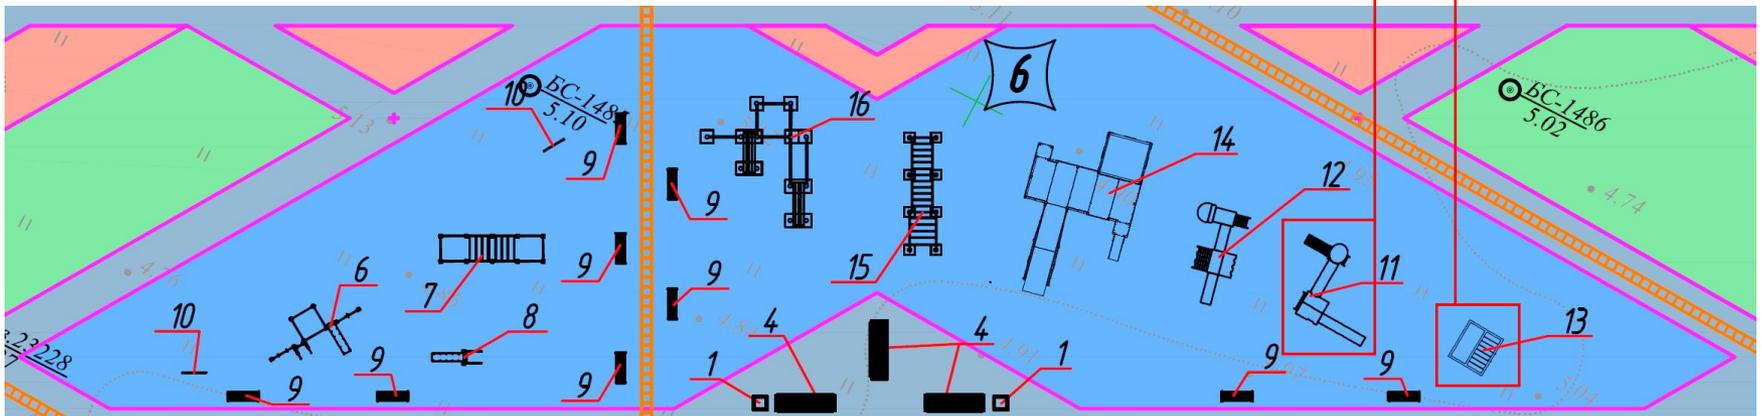



3д визуализация основных видовых точек. Вид 1





3д визуализация основных видовых точек. Вид 2





3д визуализация основных видовых точек. Вид 3





3д визуализация основных видовых точек. Вид 4





3д визуализация основных видовых точек. Вид 5





**АДМИНИСТРАЦИЯ
ГОРОДА
АРХАНГЕЛЬСКА**

