


# ЛАНДШАФТНЫЙ ДИЗАЙН

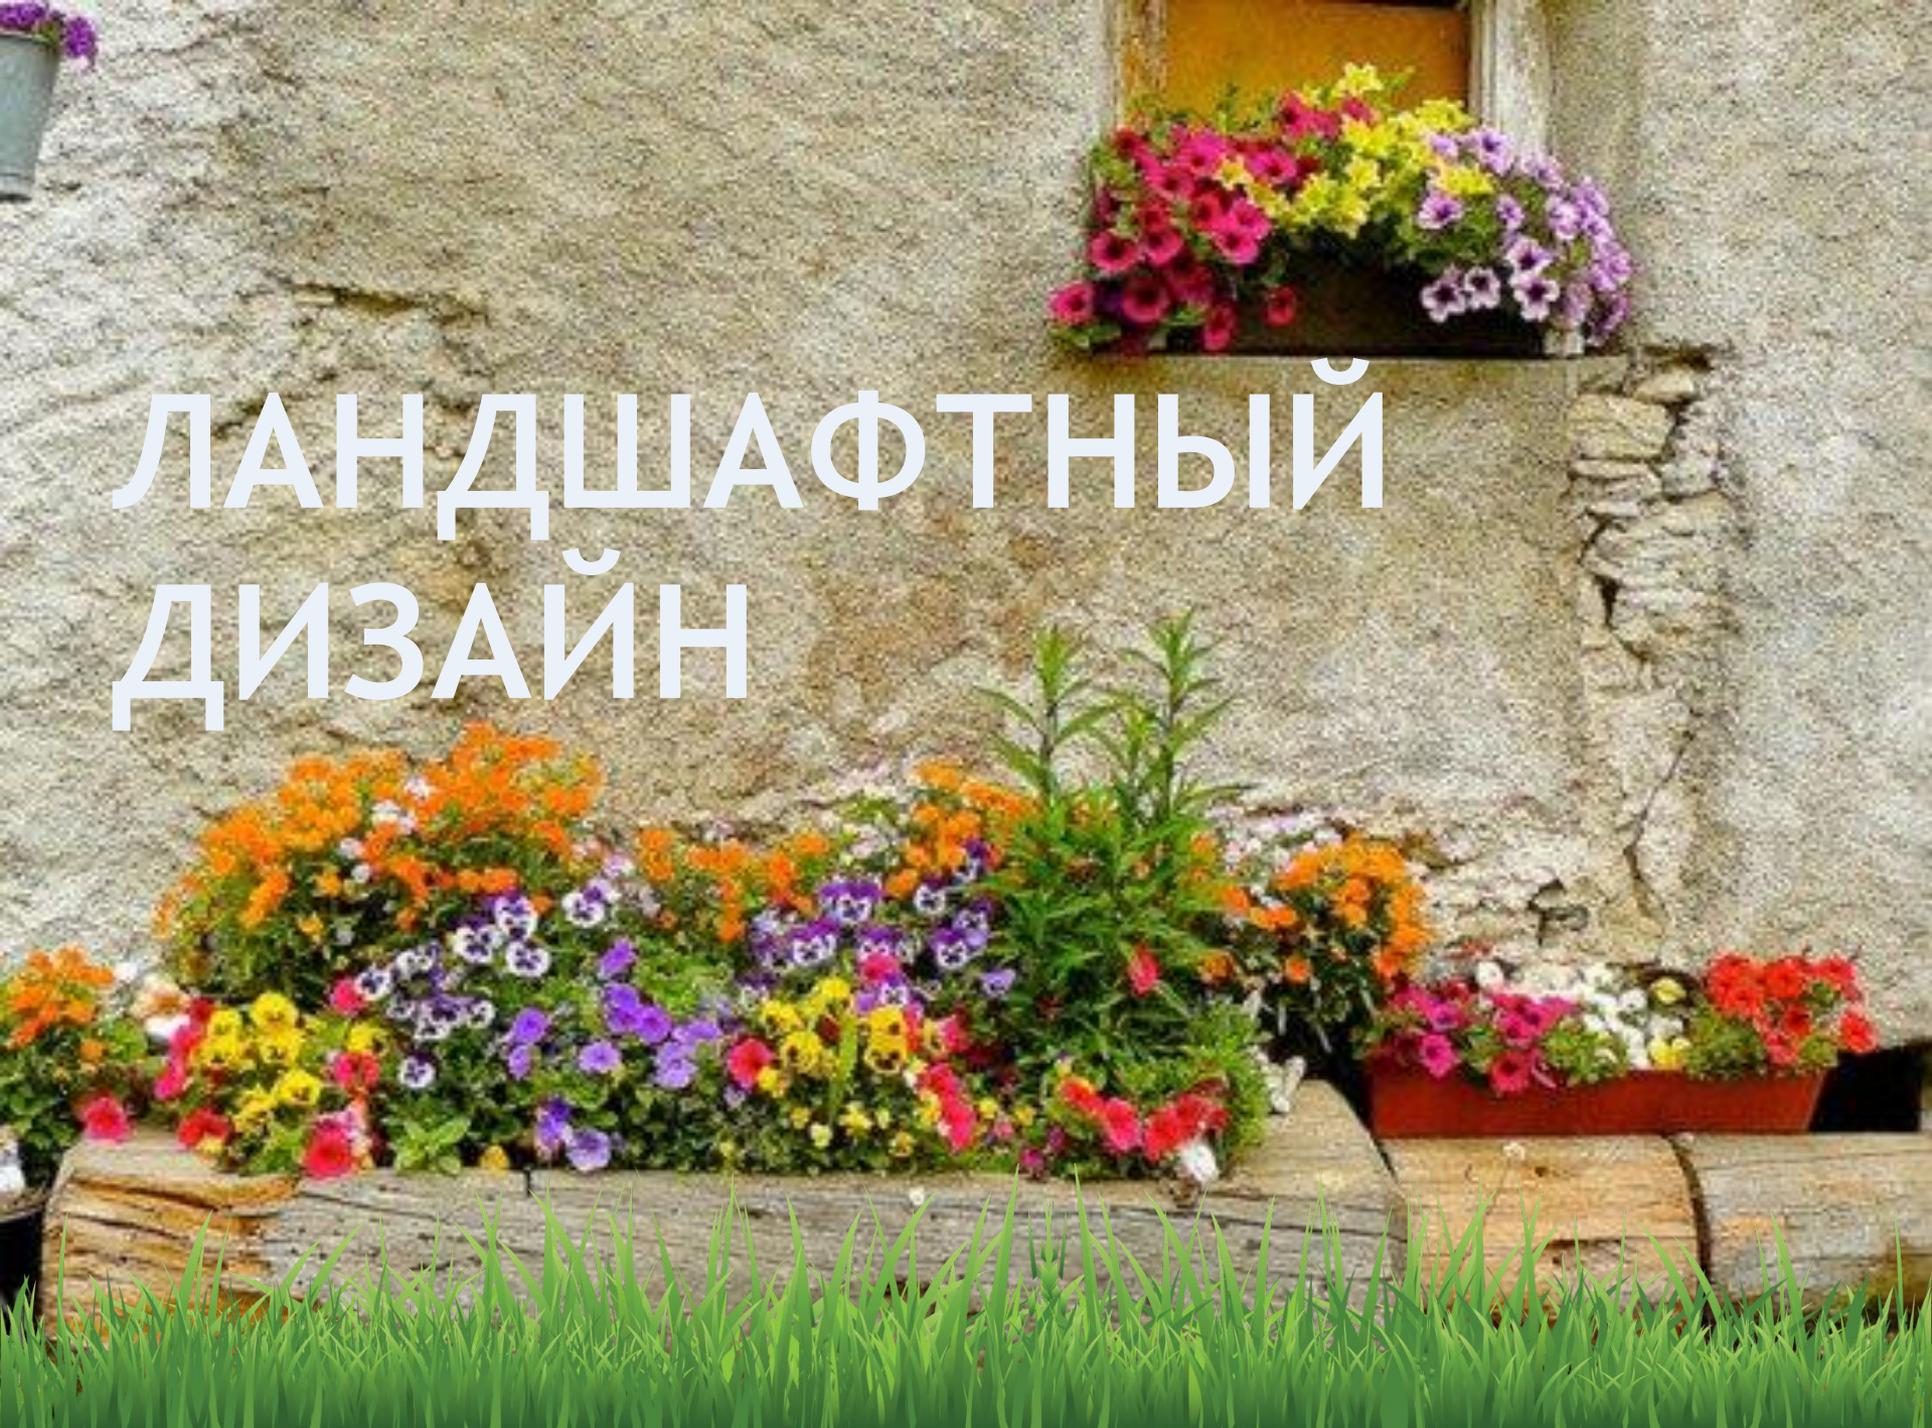

# ПРОГРАММА ПРОФЕССИОНАЛЬНОЙ ПЕРЕПОДГОТОВКИ "ЛАНДШАФТНЫЙ ДИЗАЙН»

**Длительность обучения:**  
9 месяцев

**Стоимость обучения:**  
82 800 руб. за курс

**Форма обучения:**  
очно-заочное , без отрыва от работы

**Итоговый документ:**  
диплом о профессиональной переподготовке



## В программе:

- ✓ ландшафтное проектирование,
- ✓ основы дендрологии,
- ✓ инженерное благоустройство территории,
- ✓ цветоведение и колористика,
- ✓ основы композиции,
- ✓ компьютерные технологии,
- ✓ проектирование световой среды,
- ✓ история ландшафтных стилей.

## По итогам обучения

слушатели выполняют дизайн-проект, соответствующий требованиям к итоговой квалификационной работе (расчеты, пояснительная записка, планшеты), в программах Corel Draw и 3DMax.



## Обучение ведется в два этапа

По окончании каждого этапа выполняется дизайн-проект, воплощаемый в соответствии с утвержденной УрГАХУ программой обучения (предпроектные исследования с расчетами и экономическим обоснованием, графическая часть - с использованием программ CorelDraw и 3DMax).



# Дополнительные модули

Макетирование (выполнение макета)

Основы пейзажного рисунка


Газоноведение и цветники

Водоемы

Живопись

Особенности реализации проектных  
решений

Экономика проектных решений

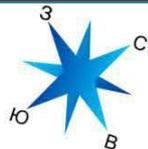

# Проект благоустройства участка в поселке Билимбай М 1 : 125

## Мир сказок



Карта Приморского края



Ассоциативный аналог

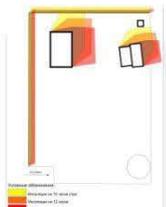


Схема инсоляции

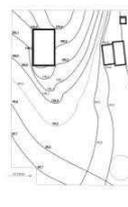


Схема рельефа

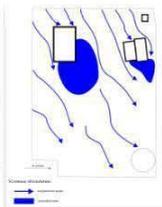


Схема аэрации



Ассоциативные аналогии



Прямой аналог сарая



Прямой аналог сарая



Прямой аналог патио



Прямой аналог веранды с барбекю



Прямой аналог озеленения



Прямой аналог аттескарского сада



Прямой аналог цветника



Аналог столба для гамака



Аналог домика для скамьи



Аналог шага архитектурной формы



Фотофиксация

### Условные обозначения

- водопровод
- канализация
- деревянное ограждение
- автономная канализация Топас-5
- скамья
- мощение (трогунная плитка)
- мощение (природный камень)
- пешеходная дорожка (каменная)
- проектируемые лиственные деревья
- проектируемые плодовые деревья и кустарники
- проектируемые кустарники
- проектируемые хвойные
- проектируемые декоративные кустарники
- лианы
- проектируемые травы
- проектируемые стелющиеся кустарники

### Экспликация

1. Подземная площадка с цветником
2. Главная аллея
3. Аттескарский сад
4. Плодовый сад
5. Альпийский сад
6. Патио
7. Декоративный домик с прудиком
8. Открытая веранда с барбекю
9. Дровяник
10. Детская площадка с цветниками
11. Каркасный бассейн с шезлонгами
12. Зона отдыха с очагом
13. Декоративный пруд с мостиком
14. Пристольная скамья с обзорной площадкой
15. Пешеходная тропа со скрытой калиткой

Проект благоустройства и озеленения участка в п. Билимбай						
Изм.	Кол.	Лист	Док.	Дата		
САП	Давыдова	01.13				
Проверил	Крюкова	01.13				
Разработ	Лукина	01.13				
План благоустройства участка М 1:100				Стадия	Лист	Листов
						УралГАХА

# ДИЗАЙН-ПРОЕКТ ЧАСТНОГО УЧАСТКА В ПОСЁЛКЕ ВЕРХНЯЯ СЫСЕРТЬ М1:200

## ОБРЕТЕНИЕ СМЫСЛА



СИТУАЦИОННЫЙ ПЛАН



СХЕМА РЕЛЬЕФА

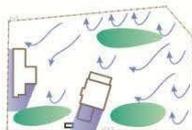


СХЕМА АЗРАЦИИ



СХЕМА ИНСОЛЯЦИИ


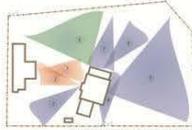


СХЕМА АТТРАКТИВНОСТИ



ФОТОФИКСАЦИЯ

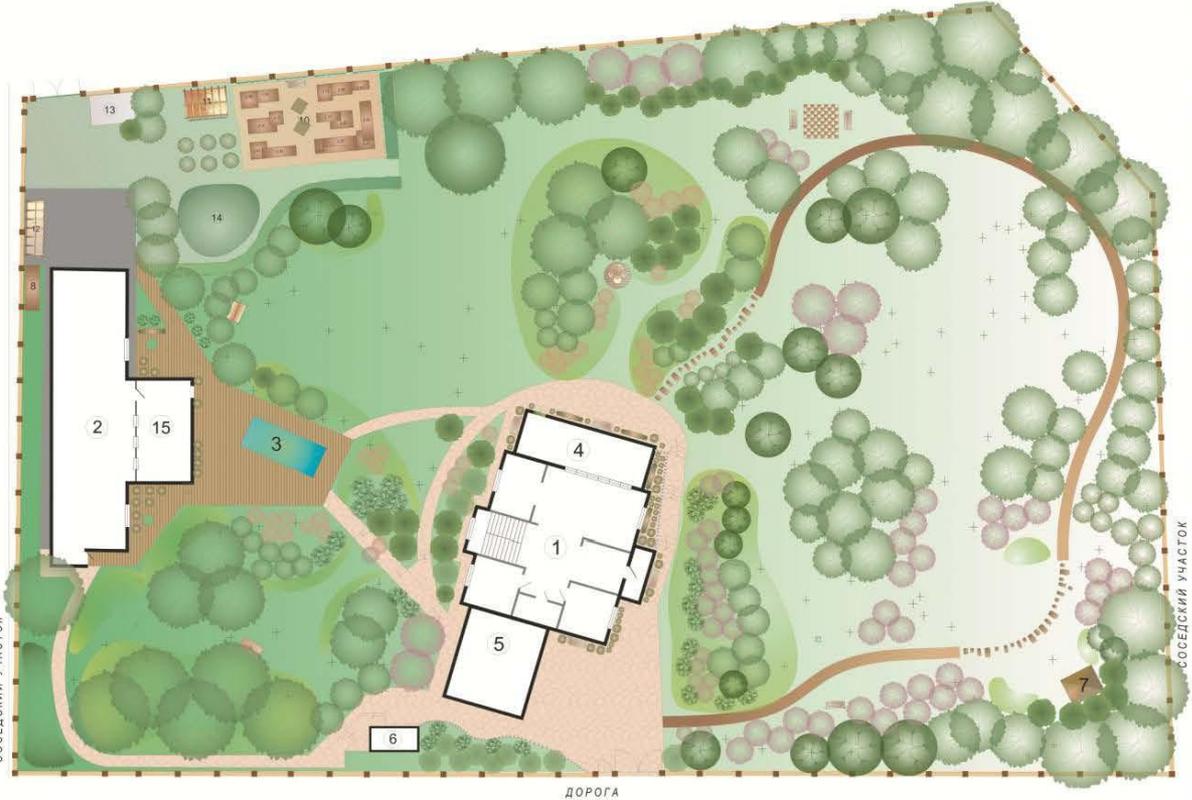

СОСЕДСКИЙ УЧАСТОК

СОСЕДСКИЙ УЧАСТОК

ДОРОГА

### УСЛОВНЫЕ ОБОЗНАЧЕНИЯ

	Листоветные деревья и кустарники		Плодовые деревья и кустарники		Декоративный ограда		Скамейка		Зонт		Газон
	Хвойные деревья и кустарники		Живая изгородь		Забор		Садовая мебель		Гамак		Плитняк
	Цветущие деревья и кустарники		Вертикальное озеленение		Подпорная стенка		Качели		Садовые шахматы		Бетон
	Существующие деревья		Компост		Щасовая дорожка из гравия		Солнечные часы		Контейнерные растения		Отсыпка дровесной
											Деревянный настил

### ЭКСПЛИКАЦИЯ

- |                |                           |
|----------------|---------------------------|
| 1 Дом          | 9 Бак для полива          |
| 2 Гостевой дом | 10 Декоративный ограда    |
| 3 Бассейн      | 11 Хоз. постройка         |
| 4 Терраса      | 12 Навес для дров         |
| 5 Парковка     | 13 Площадка для разгрузки |
| 6 Вольтер      | 14 Пятнолик               |
| 7 Беседка      | 15 Веранда                |

### ЦВЕТОВОЙ КЛЮЧ



АНАЛОГИ

Проект благоустройства и озеленения участка в посёлке Верхняя Сысерть						
Изм.	Кол.	Лист	Док.	Подп.	Дата	
План благоустройства участка М 1:100				Студия	Лист	Листов
ГАП	Давыдова		01.13	ЭП		
Проектир	Бурганова		01.13			
Разработ.	Красовская		01.13			
					УралГАХА	



# Проект благоустройства и озеленения в п. Исток. М 1:200

## “Полет Белой Бабочки”



Схема озераши



Схема тисоложи



Схема анализа рельефа



Фотофиксация “Вид на дом”



Фотофиксация “С крыльца дома”



Фотофиксация “Военная база за забором”



Фотофиксация “Аллеяная часть участка”



### Экспликация

1. Дом
2. Открытая веранда “Погрессия на солнышке”
3. Домик для принцесс
4. Цветник для принцесс
5. Розарий вдоль центральной дорожки
6. Розарий у дома
7. Амфитеатр для принцесс
8. Веревочная детская площадка “Русские матушки”
9. Детская площадка для активных игр
10. Бани

11. Беседка “Обращенная на восток”
12. Водоём и ручей вокруг беседки
13. Группа растений “Красавица береза”
14. Пергола “Лицом к лицу”
15. Пергола “Вход в белый сад”
16. Пергола “На белом облаке”
17. Группа растений и patio “Миниан мей”
18. Мужская зона “Город мастеров”
19. Огород
20. Теплица
21. Хозяйственная постройка

### Условные обозначения:

- Береза
- лиственное дерево
- хвойное дерево
- кустарник
- аллея

- мощение из камня
- грунтовое покрытие дорожек (отсев)
- настил из обработанного дерева
- дорожка из природного камня
- природная кауба

- пергола
- настенный светильник
- стветильник на высокой ножке
- скамья



Аллея “Скамья с навесом у центрального входа”



Аллея “Домик для принцесс”



Пергола “Лицом к лицу”



Группа растений “Красавица береза”



Беседка для принцесс




Будущий дом




Беседка, ручей, растения у ручья



Растительная композиция “Звездный страх”

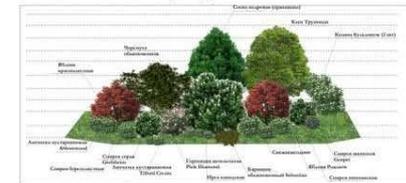

Растительная композиция “На белом облаке”

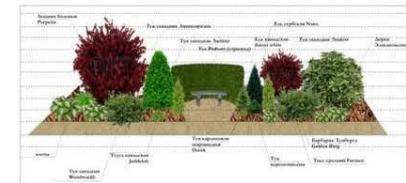

Растительная композиция “Утро в лесу”

Проект благоустройства и озеленения участка в п. Исток “Полет Белой Бабочки”					Стдия	Лист	Листов
Изм.	Коп.	Лист	Док.	Подп.	Дата	ЭП	
ГАП	Диланова	02.15					
Проверил	Бугаева	02.15					
Разработ.	Рун-Фу	02.15					

# Проект благоустройства и озеленения участка в поселке Большой Исток

## «Искры детства»

Генплан М 1:75



Схема расположения п. Б.Исток относительно г. Екатеринбург

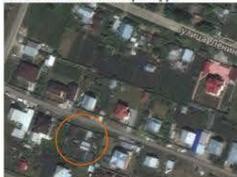


Схема расположения участка в п. Б.Исток

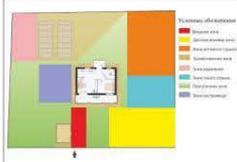


Схема функционального зонирования

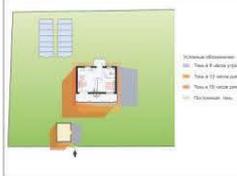


Схема инсоляции



Фотофиксация: рядовая посадка объектов



Фотофиксация: вид на хозяйственную постройку



### Экспликация:

- 1 Дом жилой
- 2 Терраса
- 3 Хозяйственная постройка
- 4 Детская площадка с песочницей, шаталом и спортивным комплексом
- 5 Экопарковка
- 6 Костровище
- 7 Огород

### Условные обозначения:

- 8 Площадка для спортивных игр
- 9 Солнечные часы
- 10 Арка с зеркалом
- 11 Перегала
- 12 Камни садовые и скамейка
- 13 Солнечная поляна с пещелозами
- 14 Компост

- Газон садово-парковый
- Газон спортивный
- Клумба с однолетниками
- Декоративный штампованный бетон
- Декоративный штампованный бетон
- Пошаговая дорожка из бетона
- Возлез

- Уличные светильники
- Существующие деревья
- Проектируемые посадки
- Вертикальное озеленение
- Арка деревянная
- Садовый трельяж



Фасад дома



Видовой кадр: арка с зеркалом



Аналог: зеленый шалаш



Видовой кадр: группа у костровища, конец весны



Видовой кадр: группа у костровища, конец лета



Аналог: костровище



Аналог: пергола

Проект благоустройства и озеленения участка в поселке Большой Исток					
Изм.	Коп.	Лист	Док.	Подп.	Дата
ГАП	Дивикова				02.15
Проектировщик	Бурганова				02.15
Разработчик	Соловьева				02.14
				ЭП	Лист
				Лист	Листов
				УралГАХА ЛД-120	



# ПРОЕКТ БЛАГОУСТРОЙСТВА И ОЗЕЛЕНЕНИЯ УЧАСТКА В СНТ «УРАЛ»

# ЛЕГЕНДЫ ИВЫ

Генплан М 1:100



Схема расположения СНТ «Урал» относительно Екатеринбурга



Схема расположения участка в СНТ «Урал»



Фоторегистрация объекта. Вид на С-З часть участка



фоторегистрация объекта. Вид на дом



Фоторегистрация объекта. Вид на декоративный огород



Схема функционального зонирования



## Экспликация:

- 1 Дом с крытой верандой для барбекю
- 2 Скамейка
- 3 Баня
- 4 Парковка
- 5 Хозяйственный блок
- 6 Детский веревочный городок
- 7 Детский батут
- 8 Декоративный огород
- 9 Теплицы
- 10 Резервуары с водой для полива
- 11 Зона отдыха «У бани»
- 12 Костровище
- 13 Новогоднее дерево
- 14 Сухой ручей
- 15 Декоративный водоем

## Условные обозначения:

- Гazon
- Монолитное плитняком
- Полосовая дорожка из травертинового камня
- Отсыпка отсевом
- Ограждение участка
- Скамейка
- Декоративный мостик
- Пергола со скамейкой
- Каркасный бассейн
- Шезлонги с зонтом
- Настенный светильник
- Вертикальный светильник
- Светильники на солнечных батареях
- Лианы
- Вазоны с однолетними растениями



Прямой аналог оформления фасада дома и бани



Прямые аналоги датского веревочного городка



Прямые аналоги датского веревочного городка



Прямой аналог организации рокария



Прямой аналог декоративного водоема



Планировочные осветительные приборы. Прямые аналоги МЭФ



Прямой аналог цветника в парадной части



Прямой аналог перголы со скамейкой в зоне отдыха



Хвойные деревья

Лиственные деревья и кустарники

Плодово-ягодные деревья и кустарники



Рокарий

Розарий

Цветники



Многолетние растения

Проект благоустройства и озеленения участка в СНТ «Урал»			
Мас. Шкала	Расшифр.	Услов.	Масштаб
КАЛ	Детская	1:2, 1:4	1:200
Проектант	Исполнитель	1:2, 1:4	1:200
Разработчик	Специалист	1:2, 1:4	1:200

*Схема распределения световых пятен на территории участка от применяемых световых приборов*

*Освещение территории участка в темное время суток*



# ПЛАН ВОДОЕМА НА ТЕРРИТОРИИ УЧАСТКА


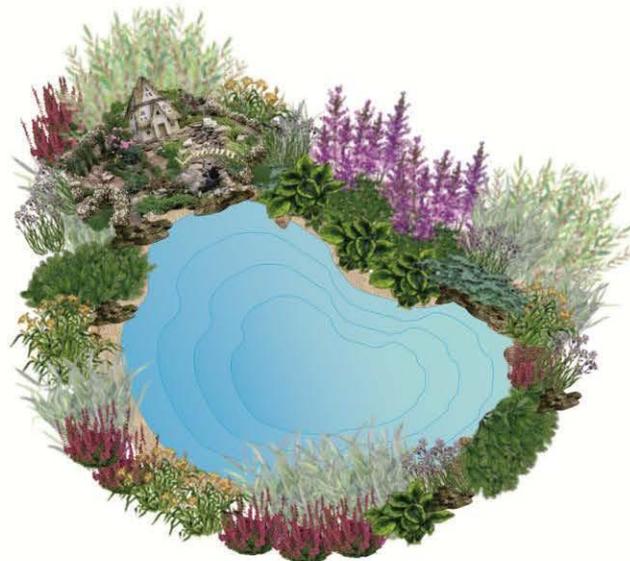


Схема создания простого декоративного водоема





# Дизайн-проект частного участка в с. Колчедан М 1:110 “Амазонка-путь... познание... волшебство...”

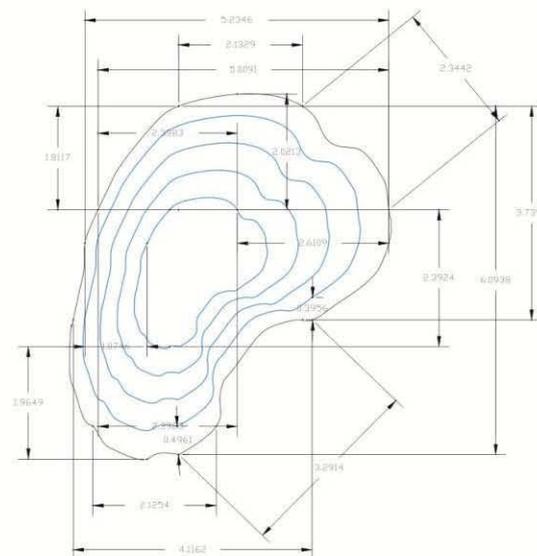

Расположение участка в Свердловской области



Фотофиксация участка



Фотофиксация реки Исеть



Прямые аналогии МАФов



Прямые аналогии



Прямые аналогии

**Условные обозначения**

- традиционная плитка с выложенными газонной травой
- деревянный настил
- лежанки для загара
- качели
- проектируемые лиственные деревья
- проектируемые хвойные деревья
- проектируемые кустарники
- мощение природной камнями
- подставка дорожка из плитки
- скамейка
- кама
- гравийно-гравитовое покрытие
- зонтик от солнца
- проектируемые лиственные деревья
- проектируемые хвойные деревья
- проектируемые многолетние растения

ЭКСПЛИКАЦИЯ

- Индивидуальный жилой дом
- Капитальный гараж
- Палисадник
- Навес для дров
- Двор
- Прид.
- Баня
- Жилые постройки
- Фруктовый сад
- Спорд.
- Курятник
- Теплица
- Картофельное поле
- Сугревающий парник
- Детский домик
- Песочница
- Беседка
- Костровище
- Малая архитектурная форма
- Супой ручей с плотиной
- Бассейн
- Полуприкрытая стена
- Компостные Бункера



улица Камышевская

свободная территория

река Исеть


Изм.	Кол.	Дата	Вып.	Дата	Проект	Вып.	Лист	Листов
01	1	2013	1	2013	Проект благоустройства и озеленения участка в с/пос. Колчедан Камышевского района Свердловской области "Амазонка-путь... познание... волшебство..."	1	1	1
02	1	2013	1	2013	Проект благоустройства участка	1	1	1
03	1	2013	1	2013	Проект благоустройства участка	1	1	1

Масштаб: М 1:110  
 Проект: Куркина  
 Разработчик: Куркина


# КУЛИСНАЯ УГЛОВАЯ ГРУППА ОДНОСТОРОННЕГО ОБЗОРА

# ГРУППА № 2-2

Общая площадь группы 20 кв.м.  
Оптимальное расстояние для обзора группы 1-30 м.

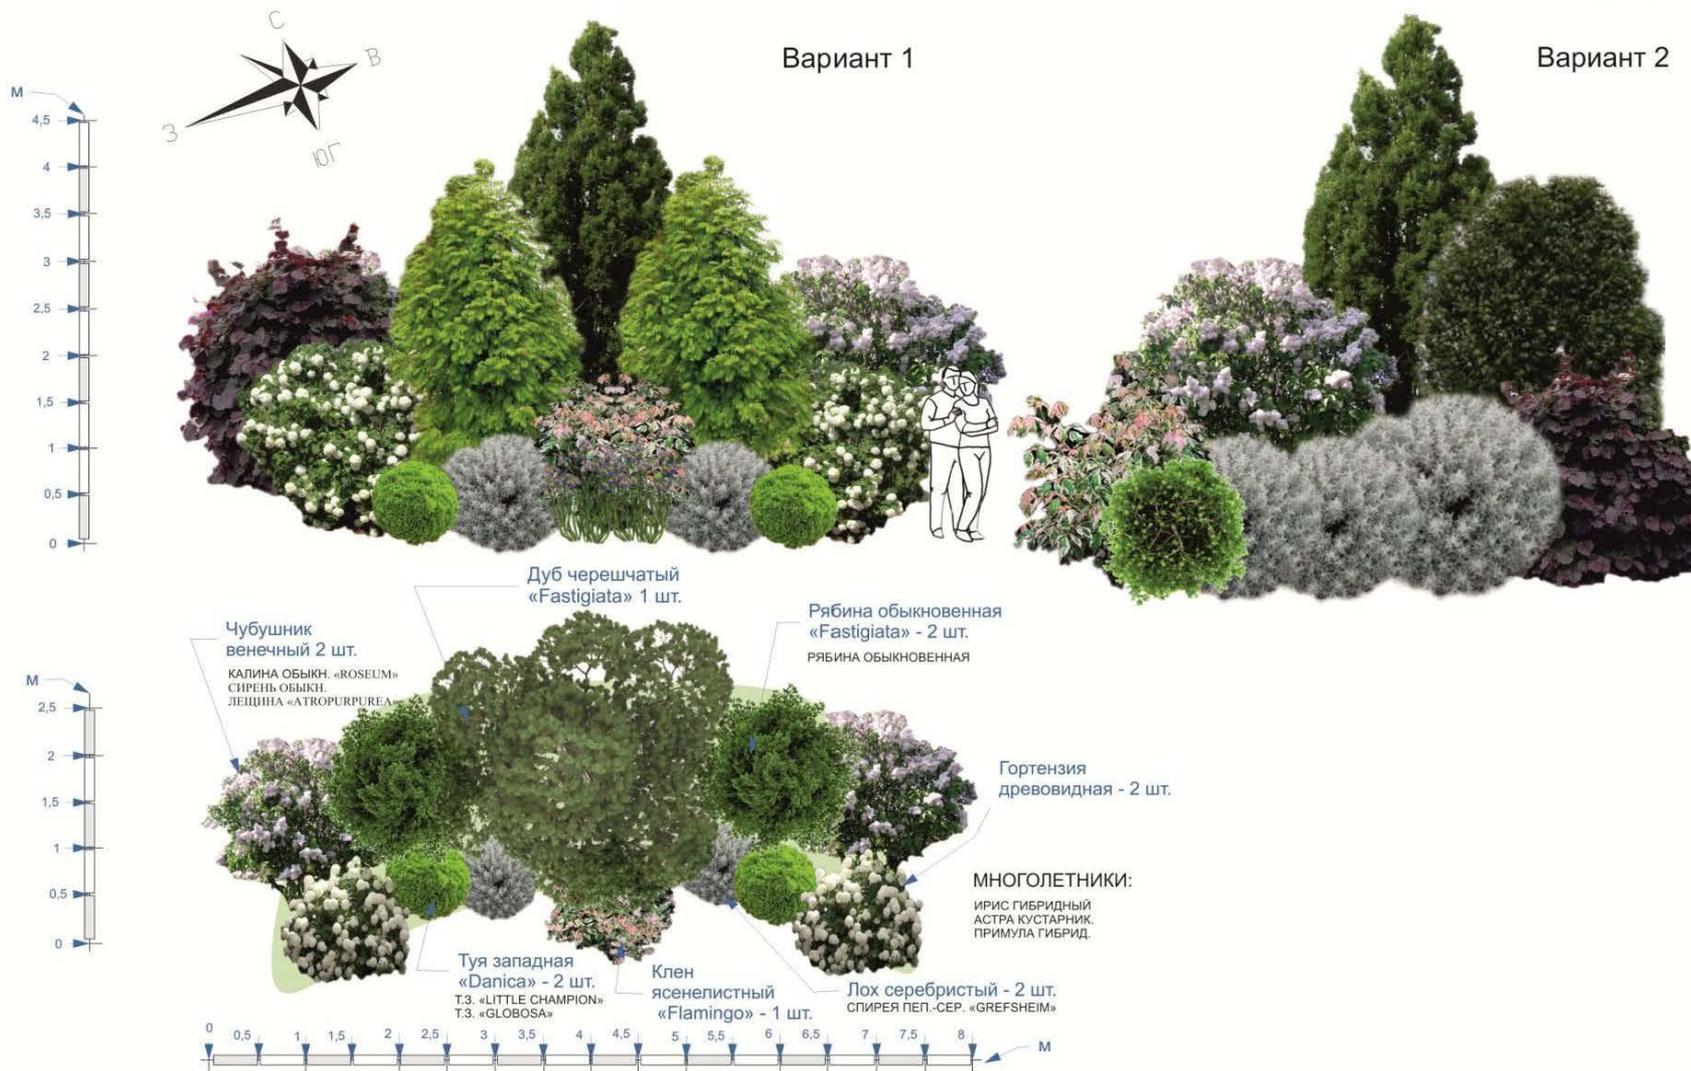

# ДЕНДРОПЛАН М:150

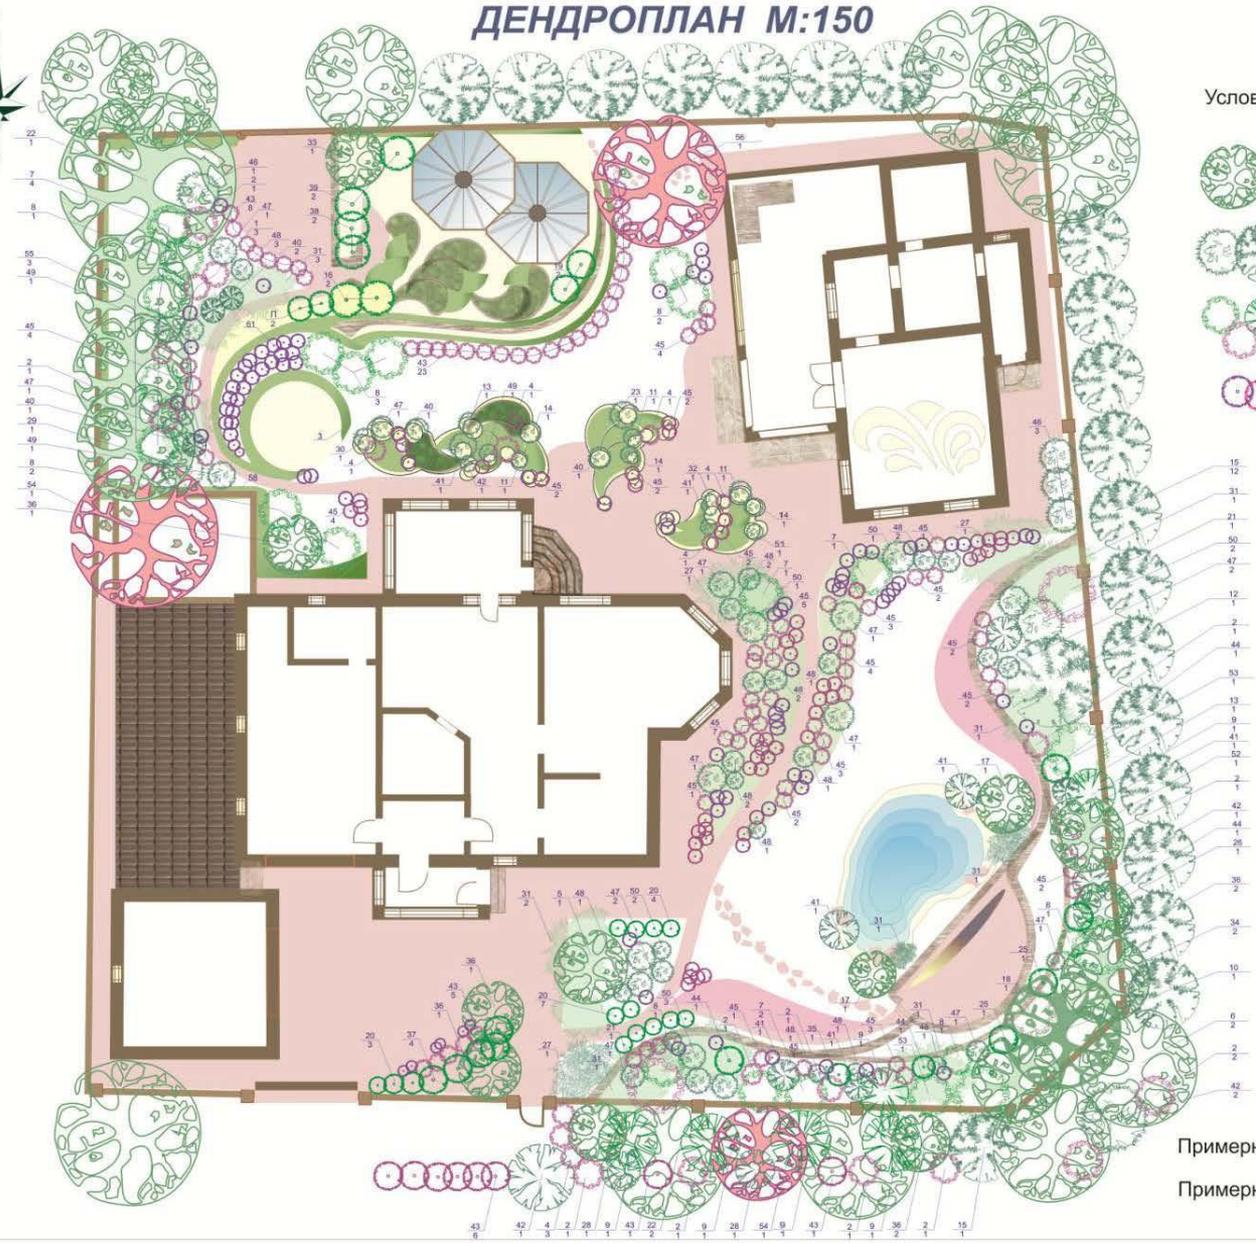

Условные обозначения:

-  - проектируемое лиственное дерево
-  - проектируемое хвойное дерево
-  - проектируемый кустарник
-  - проектируемые кустовые цветы



Примерный план цветников см. лист \_\_\_\_\_.

Примерную ведомость озеленения см. лист \_\_\_\_\_.

## Схема прокладки электрического кабеля с примерной расстановкой светильников М:150



Длина траншеи - \_\_\_\_ м.

Электрический кабель укладывается в ПНД-трубу в бетонированном слое основания мощения.

Электрический кабель укладывается в ПНД-трубу под землю на уровень - 70 см.

На уровень - 60 см укладывается предупреждающая сигнальная лента.

### Условные обозначения

-  Торшерный светильник 1 (920 мм) - 5 шт.
-  Торшерный светильник 2 (600 мм) - 5 шт.
-  Напольный светильник Шар 3 (400 мм) - 10 шт.
-  Настенный светильник Бра 4 - 14 шт.
-  Подвесной светильник Люстра 5 - 4 шт.
-  Светильник для подсветки растений Spot 6 - 12 шт.
-  Светильник для подсветки зданий Spot, Бра 7 - 7 шт.
-  Светильник встраиваемый в грунт точечный акцентный Spot 8 - 9 шт.
-  Светильник встраиваемый в ступени / подлорную стену Spot 9 - 6 шт.
-  Светодиодная лента встраиваемая в ступени / подлорную стену Лента - 2 шт.
-  Светильник подводный для водоема и подсветки водных растений Spot 10 - 6 шт.
-  Светильник прожектор уличный с датчиком движения - 1 шт.
-  Розетка наземная - 1-3 шт.
-  Розетка настенная - 4-6 шт.
-  Выключатель - шт.
-  Щит электрический - шт.
-  Датчик движения - шт.
-  Вывод кабеля для автоматических ворот - шт.

\*Цвет условного обозначения указывает на принадлежность к линии подключения (см. лист \_\_\_\_).

### Элементы освещения





# Проект благоустройства участка в поселке Пильный Свердловской области М 1:100 «Нарисуй любовь»



Фотофиксация дома



Карта поселка Пильный



Карта Первоуральского округа



Схема организации рельефа



Схема аэрации

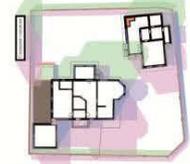


Схема аэрации



Схема аттрактивности



Фотофиксация фасадов дома и участка



дорога хоз назначения

соседний участок

Ягодная ул.



Въездная зона с декоративным оформлением



Купельная уловная группа одностороннего обзора с водоемом



Микробордер и декоративные нарезная клумбы



Плодово-овородная группа и вариант трансформации зоны отдыха



Купельная группа одностороннего обзора с южной стороны участка



Освещение участка: светопланировочная, световые пятна, визуализация

- ЭКСПЛИКАЦИЯ**
1. Въездная зона к гаражу
  2. Гараж
  3. Входная зона
  4. Парадная зона
  5. Дом
  6. Прогулочная зона с микробордером
  7. Банный комплекс с террасой
  8. Водоем с площадкой для отдыха
  9. Плодово-овородный сад с теплицами
  10. Декоративная клумба
  11. Площадка для отдыха
  12. Второстепенная въездная группа

- УСЛОВНЫЕ ОБОЗНАЧЕНИЯ**
- Мошение (природный камень)
  - Мошение (гранитная отсыпка)
  - Пошосовая дорожка (природный камень)
  - Декоративное «костровище»
  - Проектируемые деревья
  - Проектируемые кустарники
  - Проектируемые микробордеры и декоративные клумбы

- Проектируемые плодовые клумбы
- Проектируемая «живая изгородь»
- Теплица
- Садовая мебель и другие объекты
- Малые архитектурные формы
- Светильники наружного освещения
- Водосток
- Кососон
- Забор

Проект благоустройства и освещения участка в пос. Пильный Свердловской области					Э		
Изм.	Кол.	Лист	Док.	Дата	Страницы	Лист	Листов
ГАП	Дьячкова	02.15			План благоустройства участка М 1:100		
Проверил	Бургаева	02.15			УралГАКА		
Разработ	Зюганова	02.14			ЛД-120		

ул. 1-я Пильная