


Городской округ Щёлково

адресный перечень дворовых территорий,
включенных в комплексное благоустройство
на 2021 год

Адресный перечень дворовых территорий:


1. ул. Комсомольская, д.4;
2. 1-ый Советский переулок, д.21;
3. ул. Беяева, д.20,22,24;
4. ул. 8 Марта, д.18;
5. ул. Беяева, д.18,16;
6. ул. Бахчиванджи д.11;
7. ул. Космодемьянская, д.21,23;
8. ул. Жуковского, д.4,5;
9. д. Оболдино, ул. Лесная д.2;
10. д.п. Загорянский, ул. К. Маркса, д.28;
11. р.п. Монино, ул. Алксниса, д.28,34,36;
12. р.п. Монино, ул. Алксниса, д.38,40,42;
13. п. Краснознаменский, д.4,6,8,9,10;
14. ул. Сиреневая 22, 22а, 22б, ул. Полевая 16а.
15. ул. Парковая 16А;
16. ул. Беяева 2а, 4а, 6а;
17. ул. Неделина 15.

г. Щёлково, ул. Комсомольская, д.4

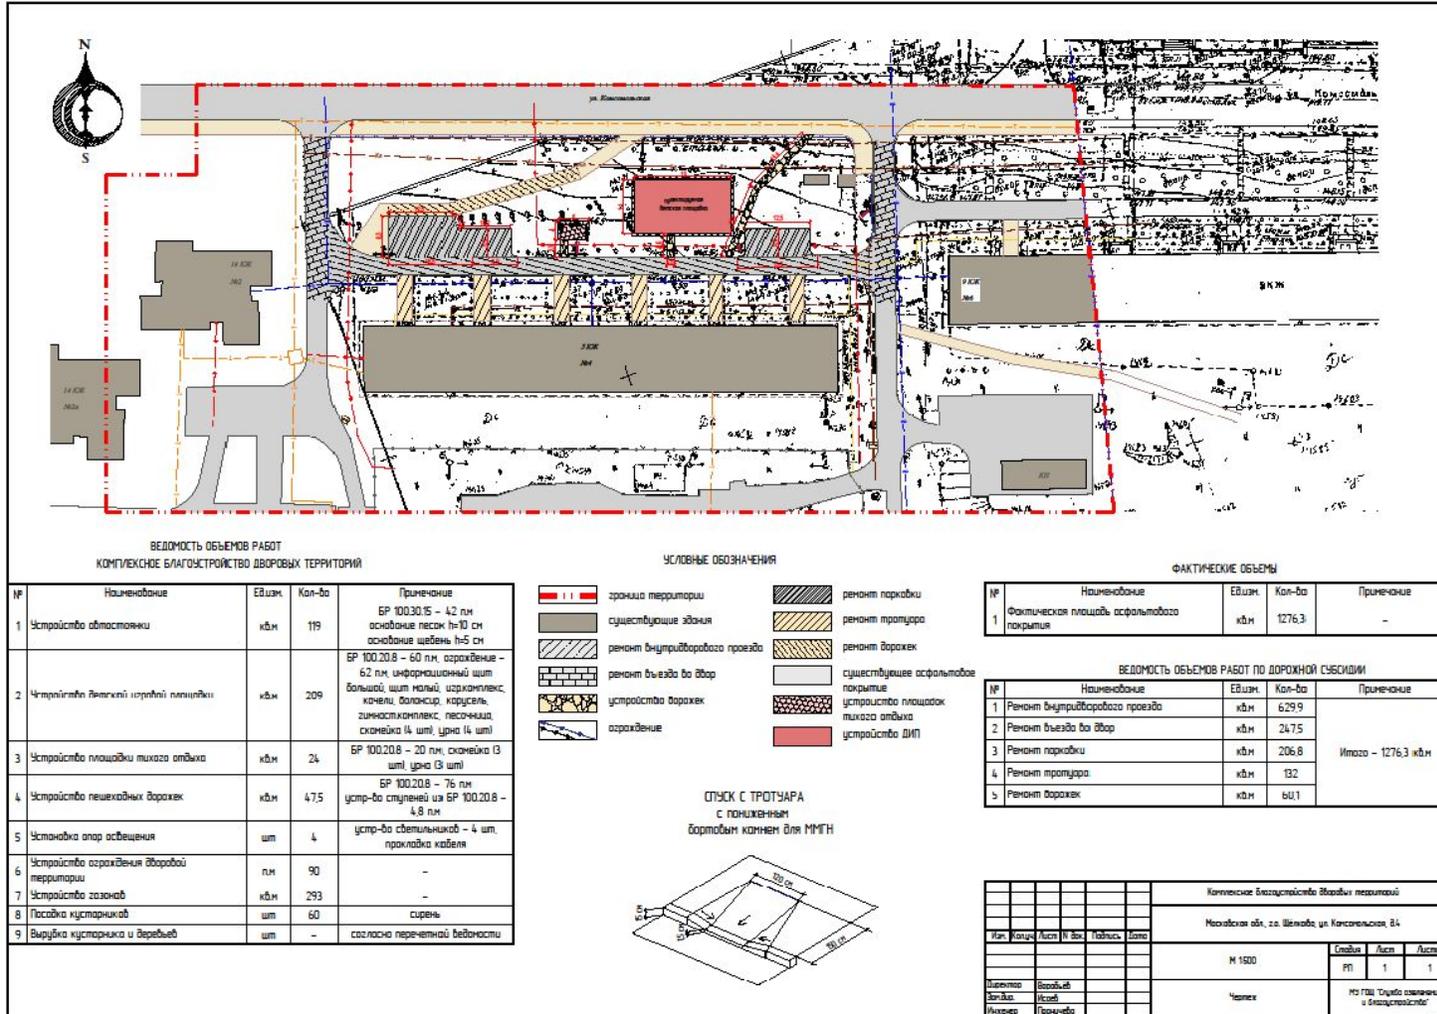

- Перечень работ:
- 1. устройство автостоянки;
- 2. устройство детской игровой площадки;
- 3. устройство площадки тихого отдыха;
- 4. устройство пешеходных дорожек;
- 5. установка опор освещения;
- 6. устройство ограждения дворовой территории;
- 7. устройство газонов;
- 8. посадка кустарников;
- 9. вырубка кустарника и деревьев;
- 10. ремонт внутридворового проезда;
- 11. ремонт въезда во двор;
- 12. ремонт парковки;
- 13. ремонт тротуара;
- 14. ремонт дорожек.


г. Щёлково, 1-ый Советский переулок, д.21

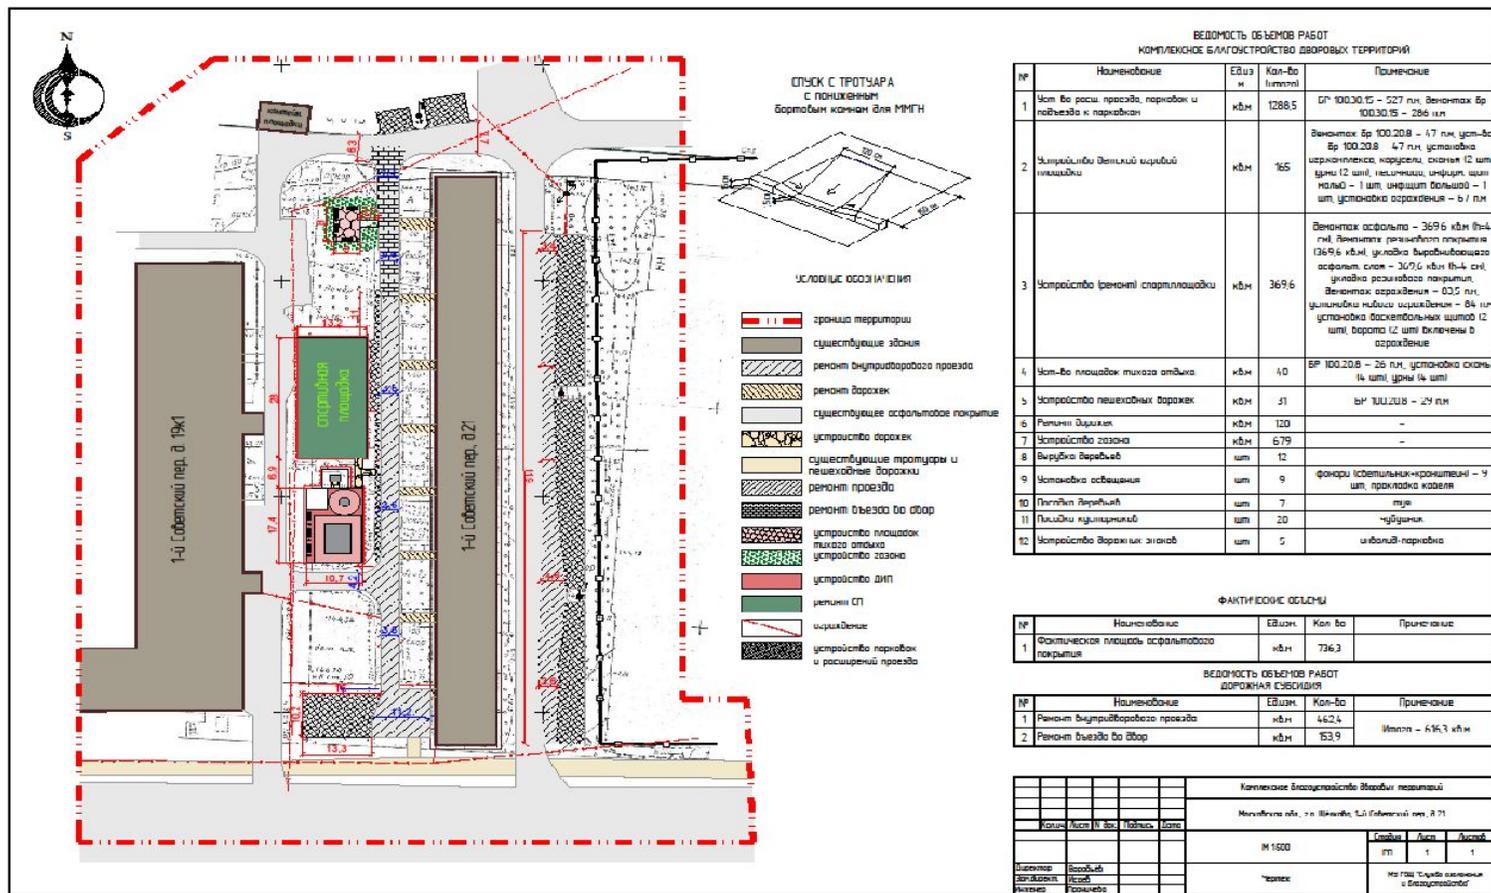

Перечень работ:

- 1. устройство детской игровой площадки;
- 2. устройство (ремонт) спортивной площадки;
- 3. устройство площадки тихого отдыха;
- 4. устройство пешеходных дорожек;
- 5. ремонт дорожек;
- 6. устройство газона;
- 7. вырубка деревьев;
- 8. установка освещения;
- 9. посадка деревьев;
- 10. посадка кустарников;
- 11. устройство дорожных знаков;
- 12. ремонт внутридворового проезда;
- 13. ремонт въезда во двор.

г. Щёлково, ул. Беляева, д.20,22,24

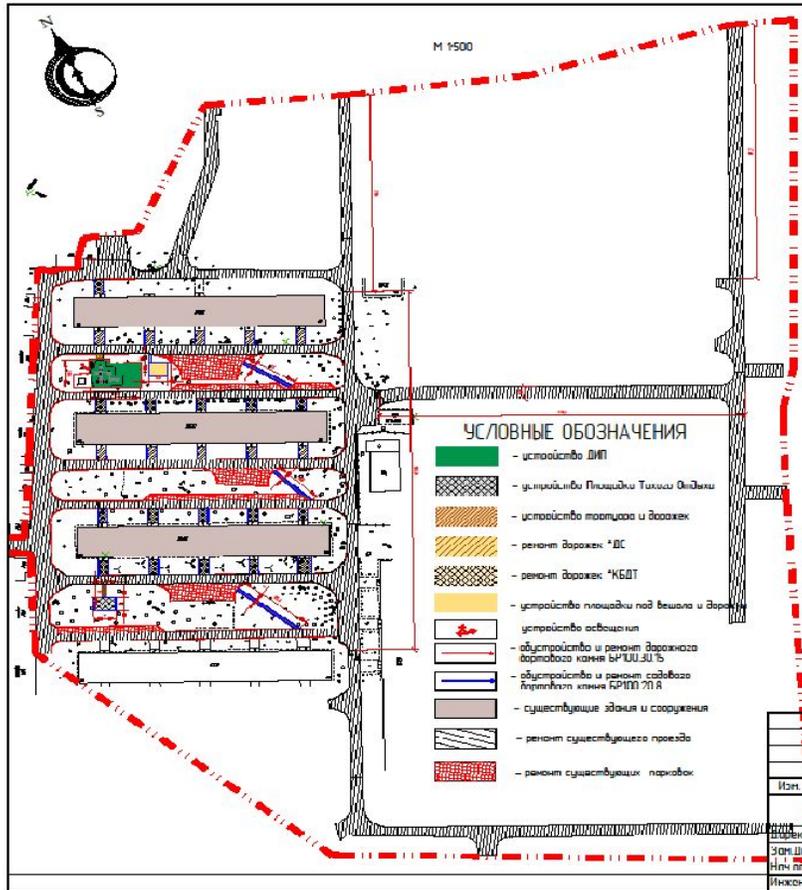

ФАКТИЧЕСКИЕ ПЛОЩАДИ				
№	Наименование	Ед.изм.	Кол-во	Примечание
1	Фактическая площадь проездов	кв.м	474,1	-
2	Фактическая площадь дорожек	кв.м	435,4	-
3	Фактическая площадь парковок	кв.м	810	-
Итого:			10495,4	

ВЕДОМОСТЬ ОБЪЕМОВ РАБОТ КБТ			
Наименование	Ед.изм.	Кол-во	Примечание
1 Устройство тротуара	кв.м	60	БР 100.20.18 - 116 поз.м
2 Устройство площадки тихого отдыха	кв.м	35	БР 100.20.18 - 24 поз.м
3 Устройство дорожки к площадке тихого отдыха	кв.м	5	БР 100.20.8 - 10 поз.м
4 Устройство Детской Игровой Площадки	кв.м	153	БР 100.20.8 - 55 поз.м
5 Устройство дорожки к детской игровой площадке	кв.м	3,75	БР 100.20.8 - 5 поз.м
6 Установка ограждения ДИП	поз.м	64	
7 Установка столба освещения со светильником	шт.	1	
8 Устройство площадки под вешала	кв.м	79,5	БР 100.20.8 - 22 поз.м
9 Устройство дорожки (подход к вешалам)	кв.м	35	БР 100.20.8 - 7 поз.м
10 Ремонт дорожек (ВГ)	кв.м	275,4	БР 100.20.8 - 284 поз.м
11 Установка дорожного бортового камня	поз.м	1450	БР 100.30.15 - 1450 поз.м
12 Устройство газонного покрытия	кв.м	800	


ВЕДОМОСТЬ ОБЪЕМОВ РАБОТ ПО СУБСИДИИ				
№	Наименование	Ед.изм.	Кол-во	Примечание
1	Ремонт проезда	кв.м	9199,8	-
2	Ремонт дорожек	кв.м	157,6	-
3	Ремонт парковок	кв.м	800,2	-

КБТ 2021 с территории г. Щёлково					
Московская обл., Щёлковский муниципальный район, г. Щёлково, ул. Беляева, д. 24, 22, 20					
Изм.	Лист	№ вкл.	Подпись	Дата	Масштаб
					М 1:500
Исполнитель	Ворожильев				Листов / Итого / Листов
Зам. исполнителя	Исаев				1 / 1 / 1
Инженер	Акишова				Разбивочный чертеж
					МЭ ГОШ "Службы инженерии и благоустройства"

Перечень работ:

- 1. устройство площадки тихого отдыха;
- 2. устройство дорожки к площадки тихого отдыха;
- 3. устройство дорожки к площадке тихого отдыха;
- 4. устройство детской игровой площадки;
- 5. устройство дорожки к детской игровой площадки;
- 6. установка ограждения дип;
- 7. установка столба освещения со светильником;
- 8. устройство площадки под вешала;
- 9. устройство дорожки (подход к вешалам);
- 10. ремонт дорожек;
- 11. установка дорожного бортового камня;
- 12. устройство газонного покрытия;
- 13. устройство тротуара.

г. Щёлково, ул. 8 Марта, д.18

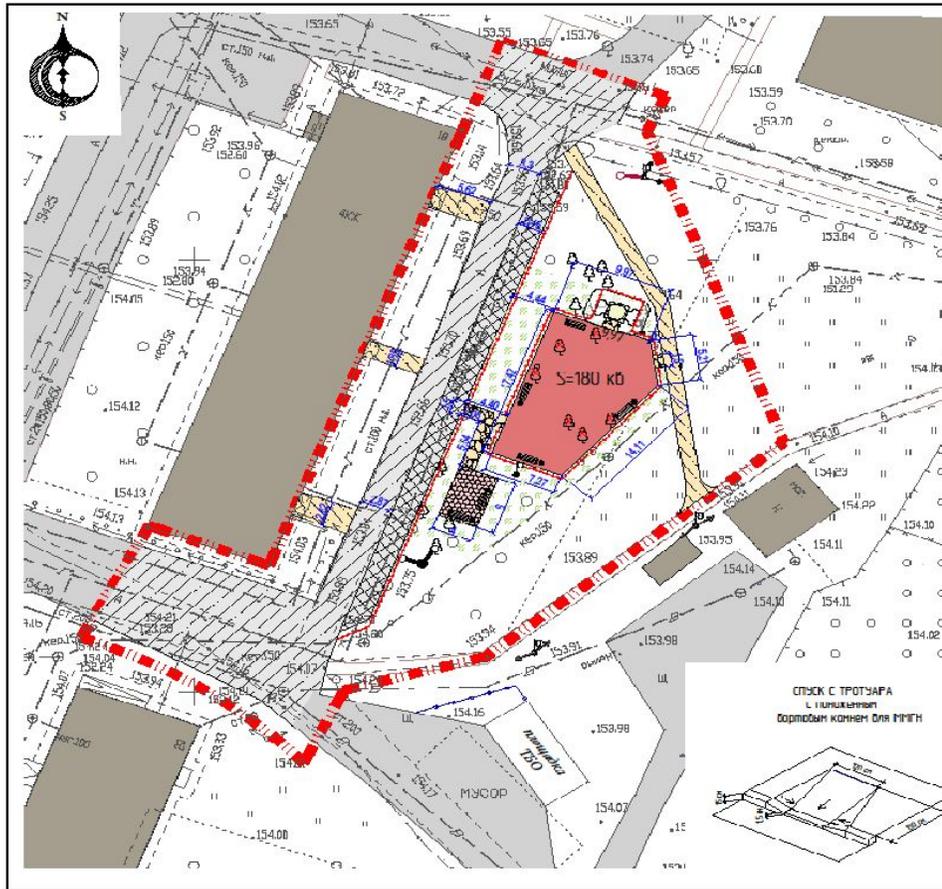

ВЕДОМОСТЬ ОБЪЕМОВ РАБОТ
КОМПЛЕКСНОЕ БЛАГОУСТРОЙСТВО ДВОРОВОЙ ТЕРРИТОРИИ

№	Наименование	Единиц	Кол-во	Примечание
1	Устройство бортового камня на ремонтируемую дорожку	п.м	22	-
2	Устройство бортового камня на существующую дорожку	кв.м	180	БР 100.20.8 - 54 п.м, ширина - 62 см
3	Ограждение дворовой территории	кв.м	59	-
4	Устройство площадки тихого отдыха	кв.м	24	БР 100.20.8 - 20 п.м
5	Устройство дорожек	кв.м	19	БР 100.20.8 - 24.5 п.м
6	Устройство надземки	кв.м	136	БР 100.30.15 - 59 п.м
7	Установка освещения	шт	-	согласно смете
8	Вырубка и посадка берёзок, кустарников	шт	-	согласно смете
9	Устройство газона	кв.м	247	-
10	Установка общедворового информационного стенда	шт	1	-

ФАКТИЧЕСКИЕ ОБЪЕМЫ

№	Наименование	Единиц	Кол-во	Примечание
1	Фактическая площадь асфальтового покрытия	кв.м	640.5	-

ВЕДОМОСТЬ ОБЪЕМОВ РАБОТ ДОРОЖНОЙ СУБСИДИИ

№	Наименование	Единиц	Кол-во	Примечание
1	Ремонт внутридворового проезда	кв.м	535.1	БР 100.30.15 - 300 п.м
2	Ремонт дорожки	кв.м	105.4	БР 100.20.8 - 105 п.м

УСЛОВНЫЕ ОБОЗНАЧЕНИЯ

граница территории	устройство площадок тихого отдыха
существующие здания	устройство дренажа
ремонт внутридворового проезда	ограждение
существующее асфальтовое покрытие	устройство парковок и расширенный проезд
устройство бордюров	устройство бордюров
устройство надземки	
ремонт тротуара для инвалидов	

Комплексное Благоустройство Дворовой территории

№	Контракт	Дата	Место	Страна	Смета	Лист	Листов
					ИП	1	1


Масштаб: 1:500

Исполнитель: ООО "Спецстройсервис" г. Щёлково

Перечень работ:

- 1. устройство бортового камня на ремонтируемую дорожку;
- 2. устройство детской игровой площадки;
- 3. ограждение дворовой территории;
- 4. устройство площадки тихого отдыха;
- 5. устройство дорожек;
- 6. устройство парковки;
- 7. установка освещения;
- 8. вырубка и посадка деревьев, кустарников;
- 9. устройство газона;
- 10. установка общедворового информационного стенда;
- 11. ремонт внутридворового проезда;
- 12. ремонт дорожек.


г. Щёлково, ул. Беляева, д.18,16

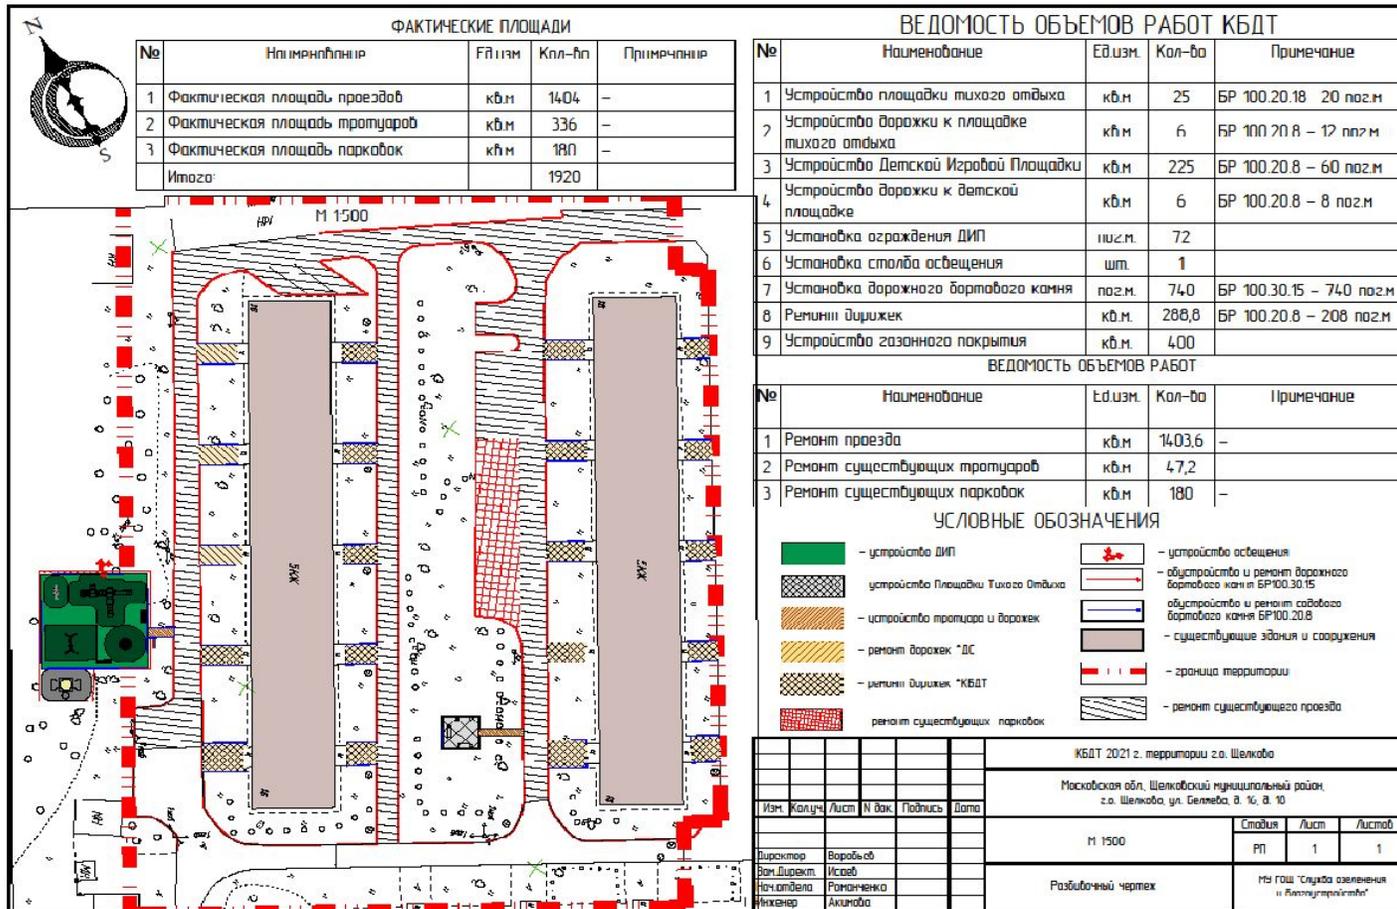

Перечень работ:

- 1. устройство площадки тихого отдыха;
- 2. устройство дорожки к площадке тихого отдыха;
- 3. устройство детской игровой площадки;
- 4. устройство дорожки к детской игровой площадки;
- 5. установка ограждения дип;
- 6. установка столба освещения;
- 7. установка дорожного бортового камня;
- 8. ремонт дорожек;
- 9. устройство газонного покрытия;
- 10. ремонт проезда;
- 11. ремонт существующих тротуаров;
- 12. ремонт существующих парковок.


г. Щёлково, ул. Бахчиванджи д.11

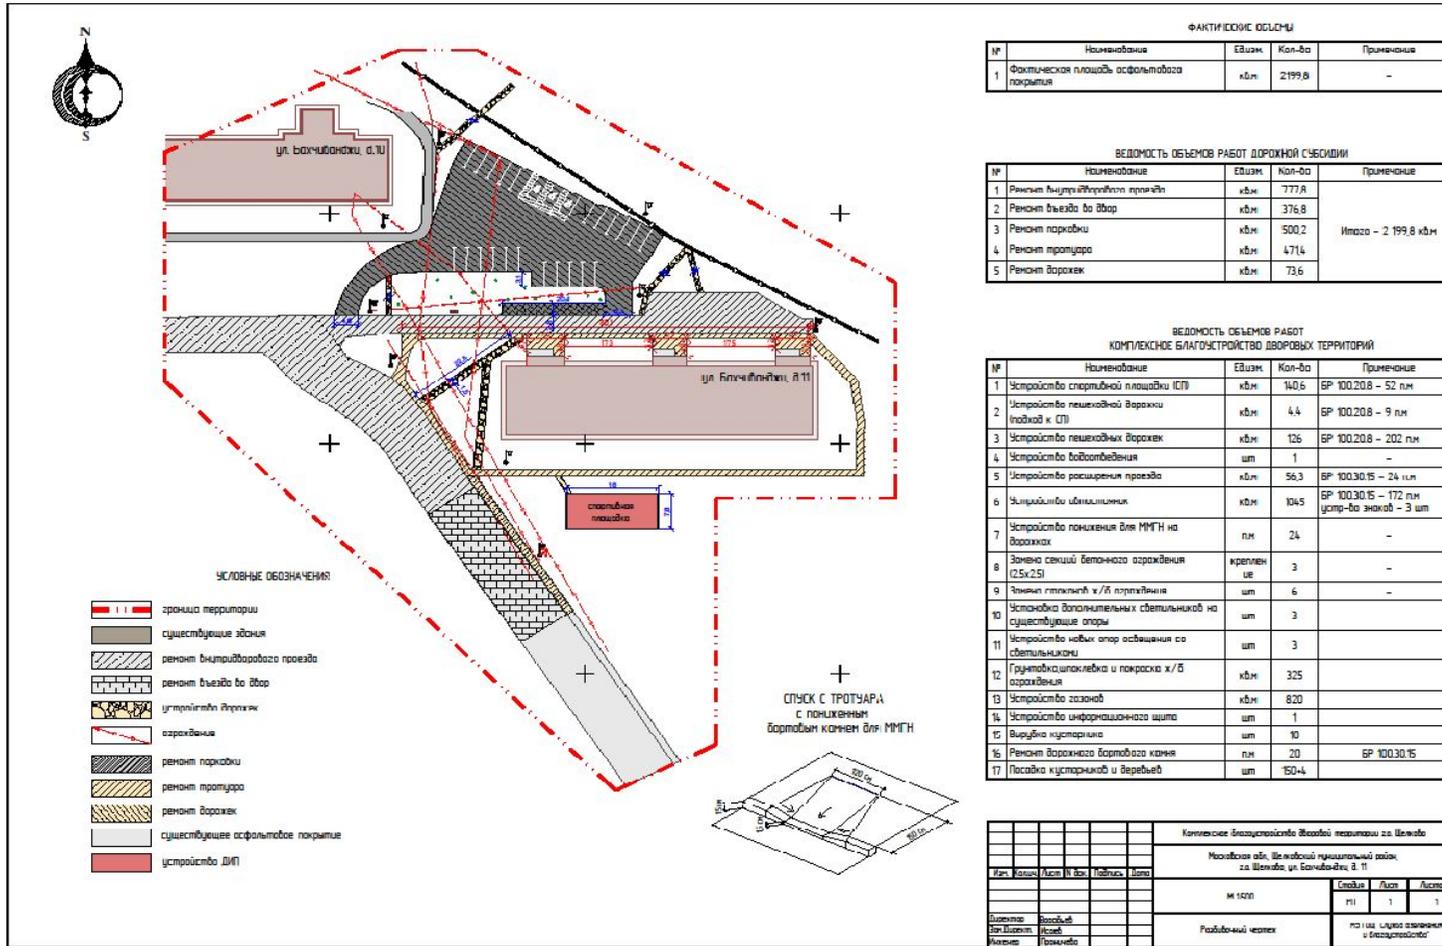

Перечень работ:

- 1. устройство спортивной площадки;
- 2. устройство пешеходных дорожек;
- 3. устройство водоотведения;
- 4. устройство расширения проезда;
- 5. устройство автостоянок;
- 6. замена секций бетонного ограждения;
- 7. установка дополнительных светильников на существующие опоры;
- 8. устройство новых опор освещения со светильниками;
- 9. устройство газона;
- 10. установка общедворового информационного стенда;
- 11. ремонт дорожного бортового камня;
- 12. посадка кустарников и деревьев;
- 13. ремонт внутриворотового проезда;
- 14. ремонт въезда во двор;
- 15. ремонт парковки;
- 16. ремонт тротуара;
- 17. ремонт дорожек.


г. Щёлково, ул. Космодемьянская, д.21,23

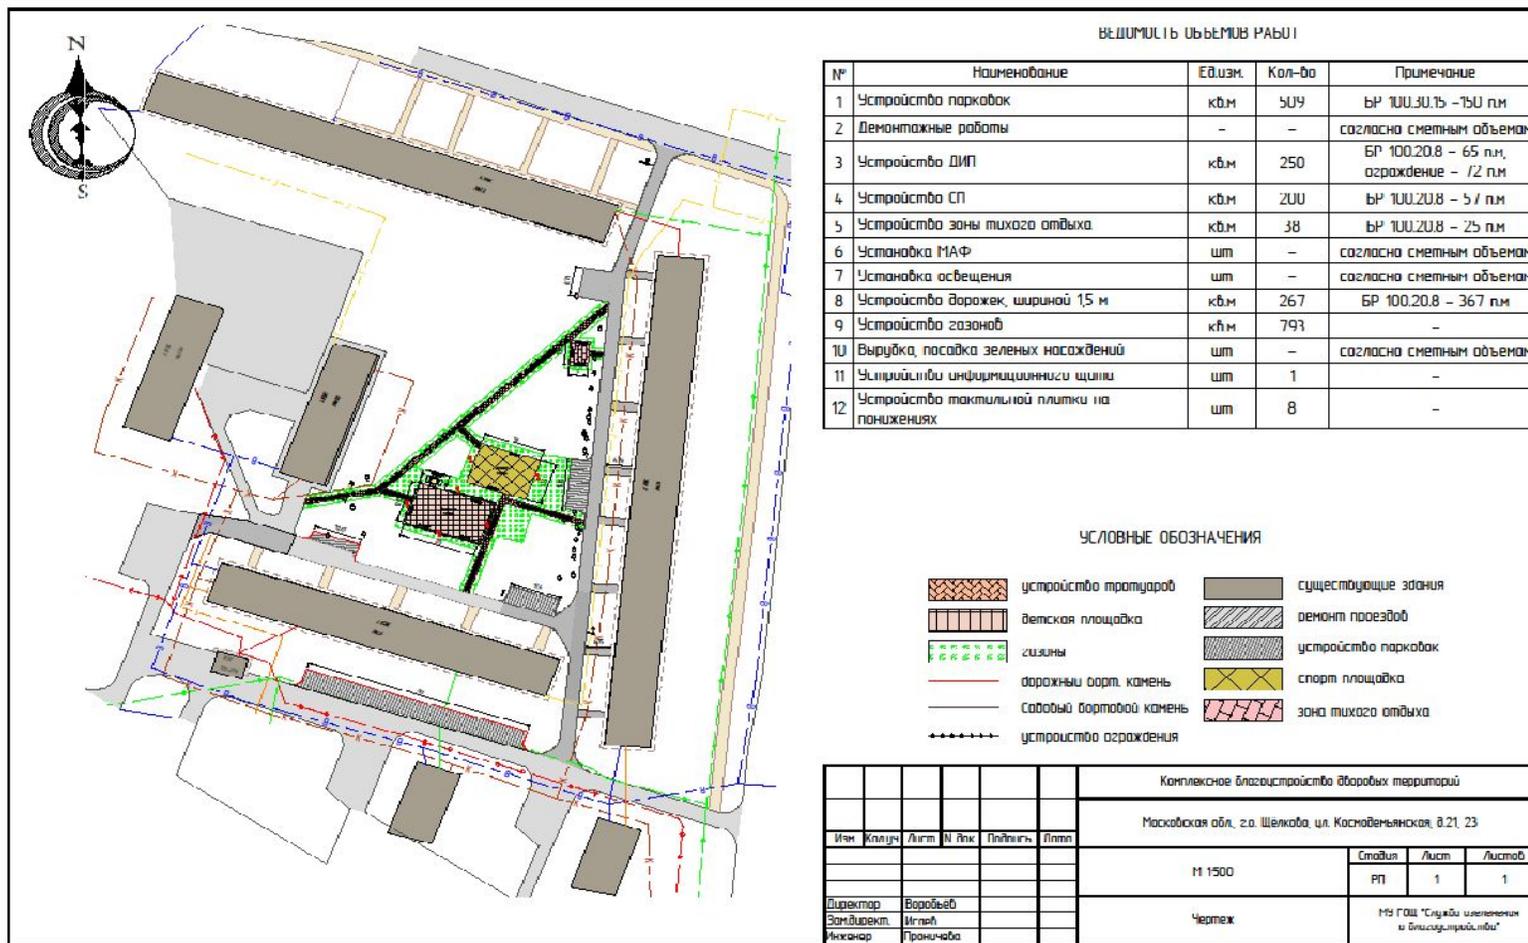

Перечень работ:

- 1. устройство парковок;
- 2. устройство детской игровой площадки;
- 3. устройство спортивной площадки;
- 4. устройство площадки тихого отдыха;
- 5. установка МАФ;
- 6. установка освещения;
- 7. устройство дорожек;
- 9. устройство газона;
- 10. вырубка, посадка зеленых насаждений;
- 10. установка общедворового информационного щита;
- 11. устройство тактильной плитки на понижениях.

г. Щёлково, ул. Жуковского, д.4,5

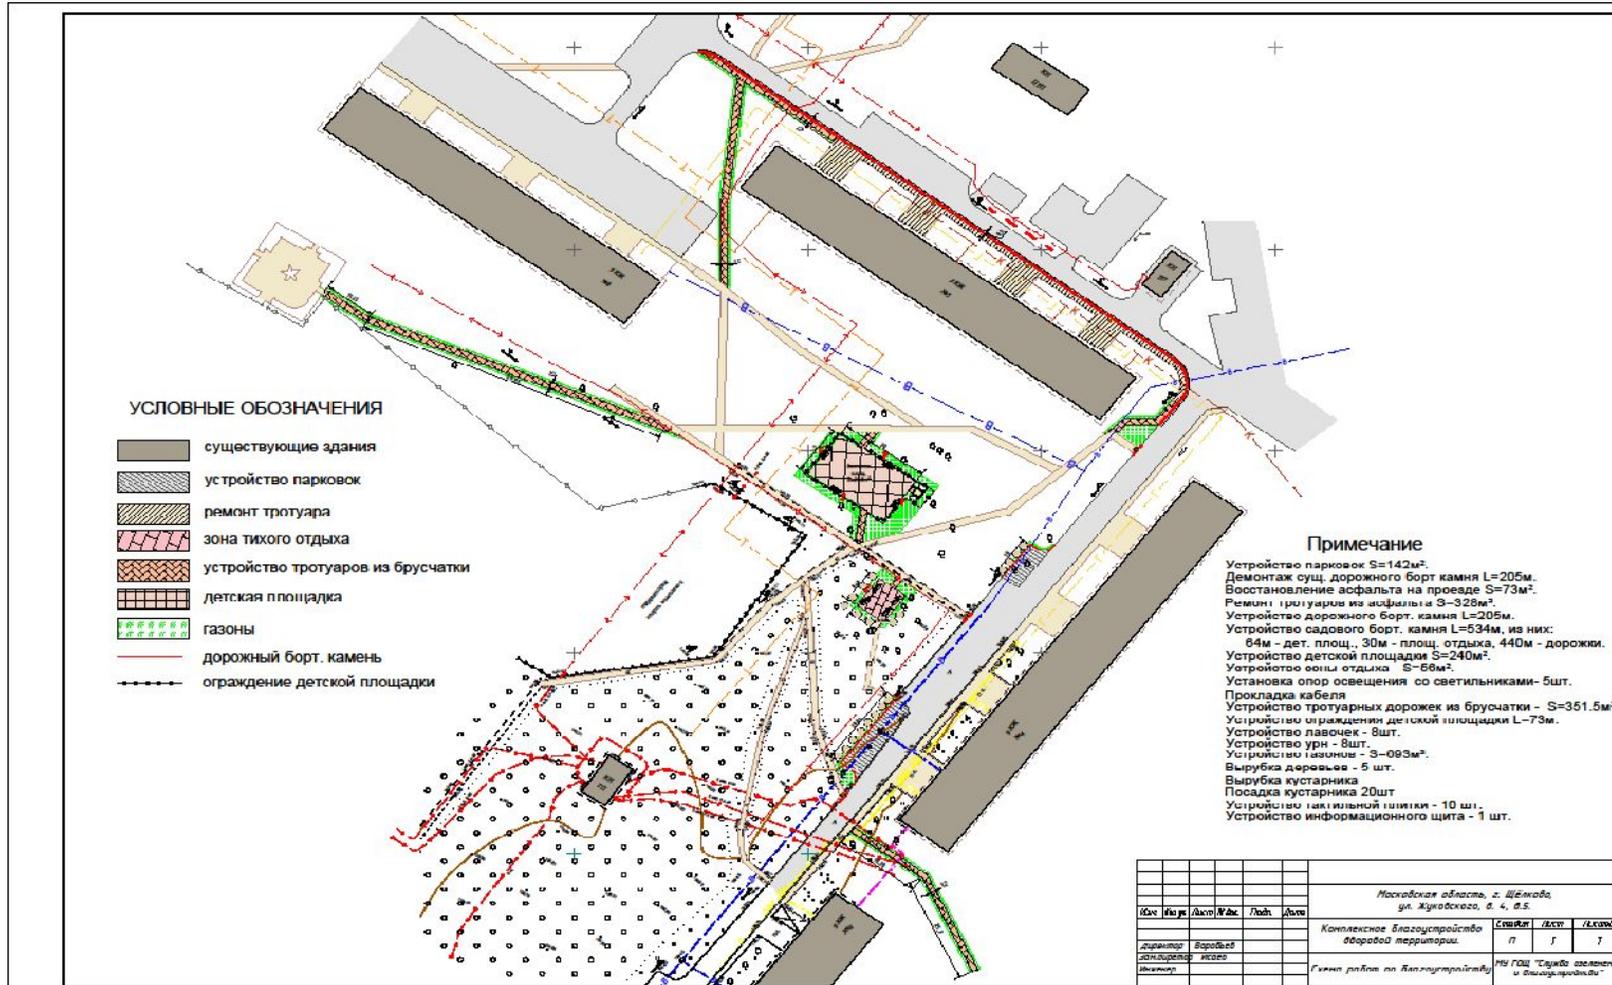


Перечень работ:

- 1. устройство парковок;
- 2. восстановление асфальта на проезде;
- 3. ремонт тротуаров из асфальта;
- 4. устройство дорожного бортового камня;
- 5. устройство детской игровой площадки;
- 6. устройство зоны отдыха;
- 7. установка опор освещения;
- 8. устройство ограждения детской парковки;
- 9. устройство лавочек;
- 10. устройство урн;
- 11. устройство газонов;
- 12. вырубка деревьев;
- 13. вырубка, посадка кустарника;
- 14. устройство тактильной плитки;
- 15. установка общедворового информационного стенда.


г.о. Щёлково, р.п. Монино, ул. Алксниса, д.28,34,36

Перечень работ:

- 1. установка дорожного бортового камня;
- 2. ремонт существующих тротуаров и дорожек;
- 3. устройство парковок;
- 4. устройство новых дорожек из тротуарной плитки;
- 5. устройство новых дорожек из асфальта;
- 6. устройство газонного покрытия;
- 7. устройство освещения;
- 8. устройство ограждения существующей дип;
- 9. установка МАФ;
- 8. ремонт существующих тротуаров и дорожек ;
- 9. ремонт проезда;
- 11. ремонт существующих тротуаров;
- 12. ремонт парковок.

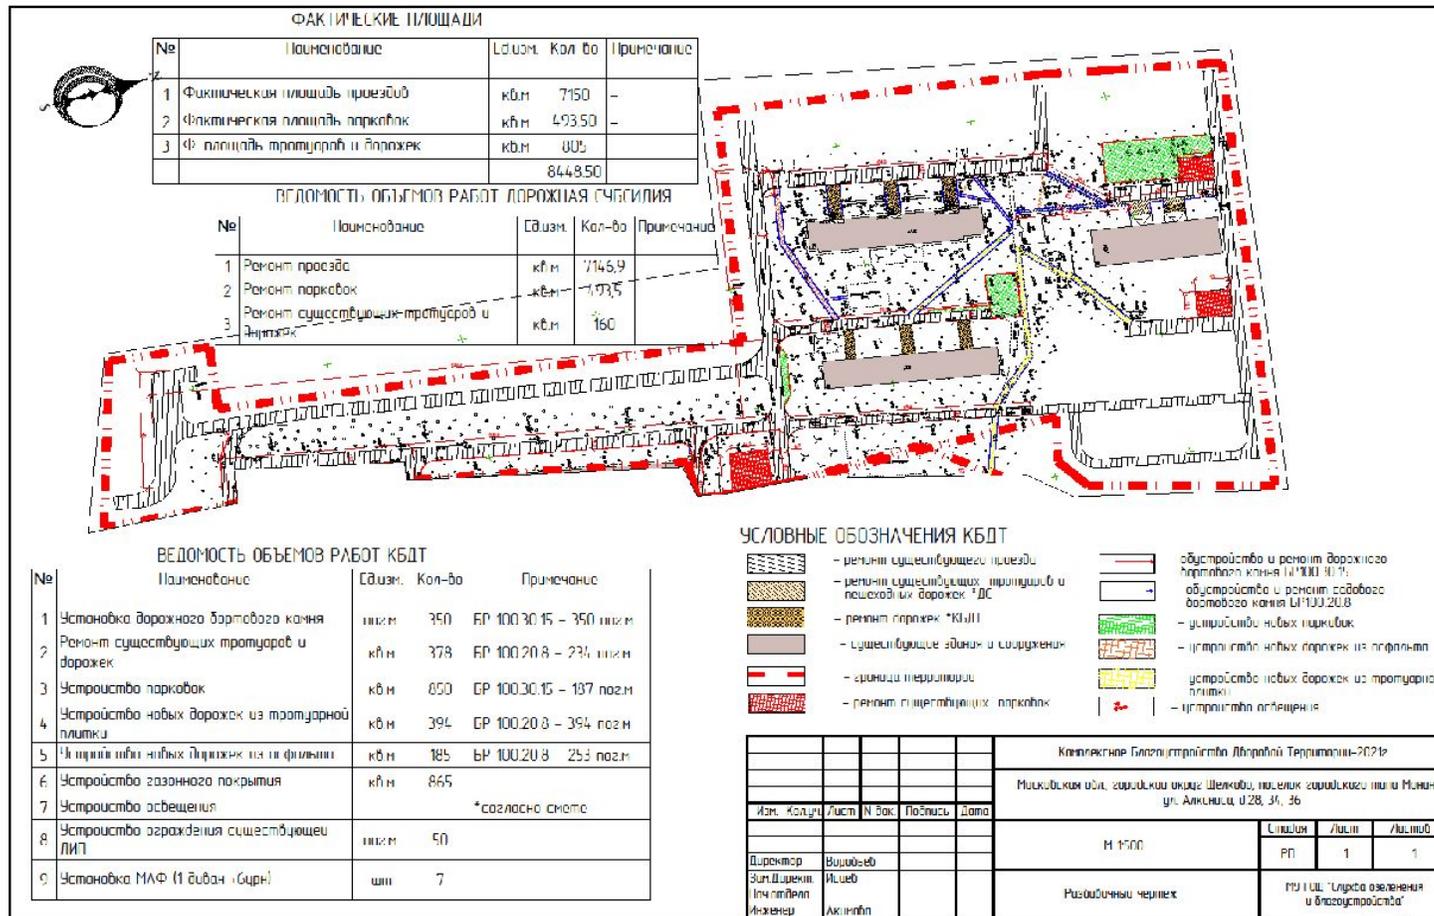


г.о. Щёлково, р.п. Монино, ул. Алксниса, д.38,40,42

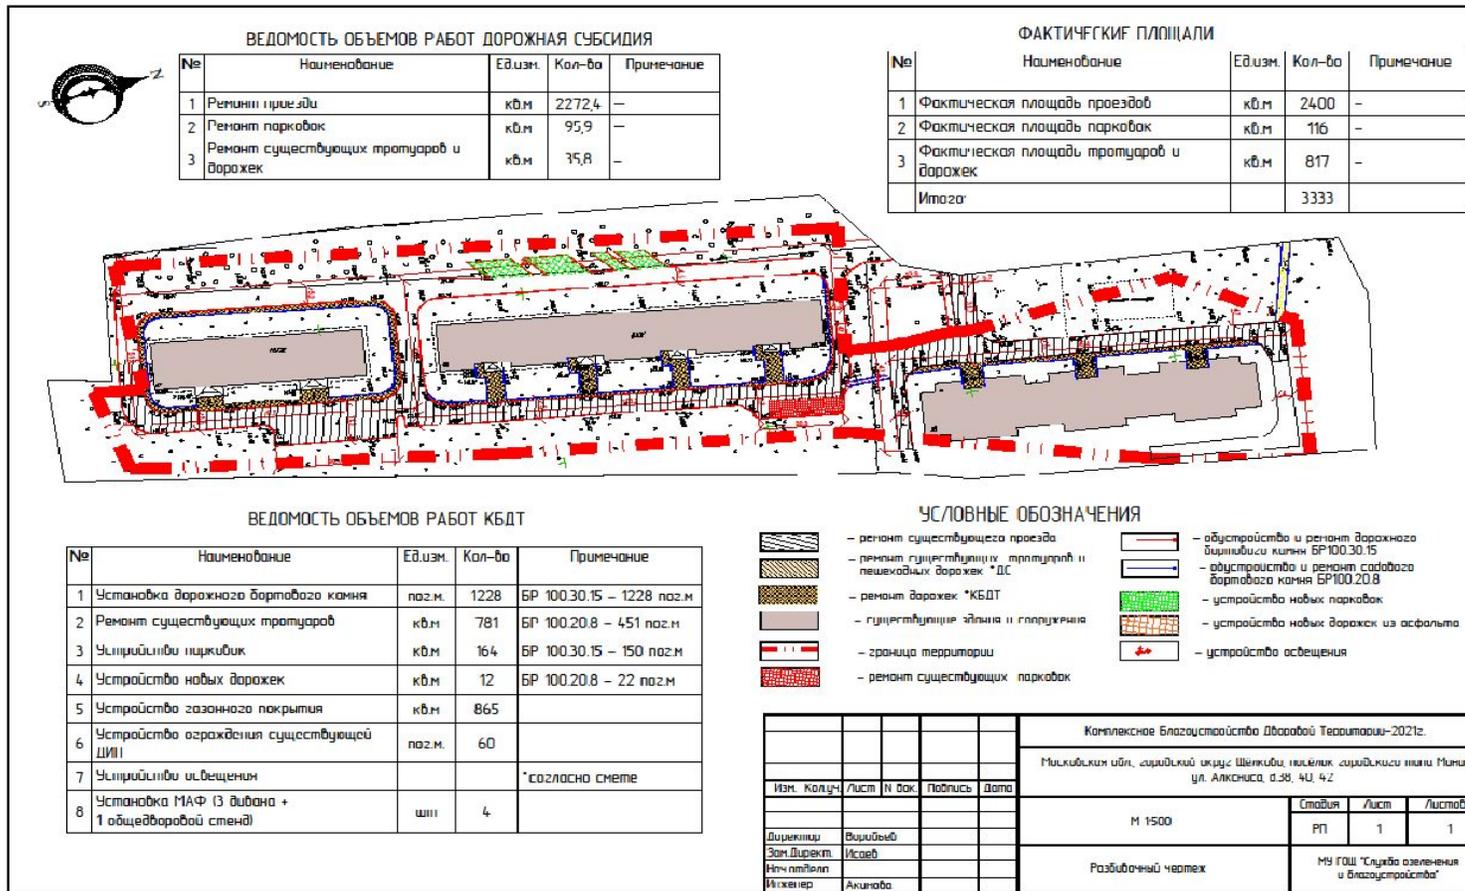

Перечень работ:

- 1. ремонт парковок;
- 2. установка МАФ;
- 3. устройство освещения;
- 4. устройство ограждения существующей дип;
- 5. установка дорожного бортового камня;
- 6. устройство газонного покрытия;
- 7. устройство парковок;
- 8. ремонт проезда;
- 9. ремонт существующих тротуаров;
- 10. устройство новых дорожек.

г. Щёлково, п. Краснознаменский, д.4,6,8,9,10

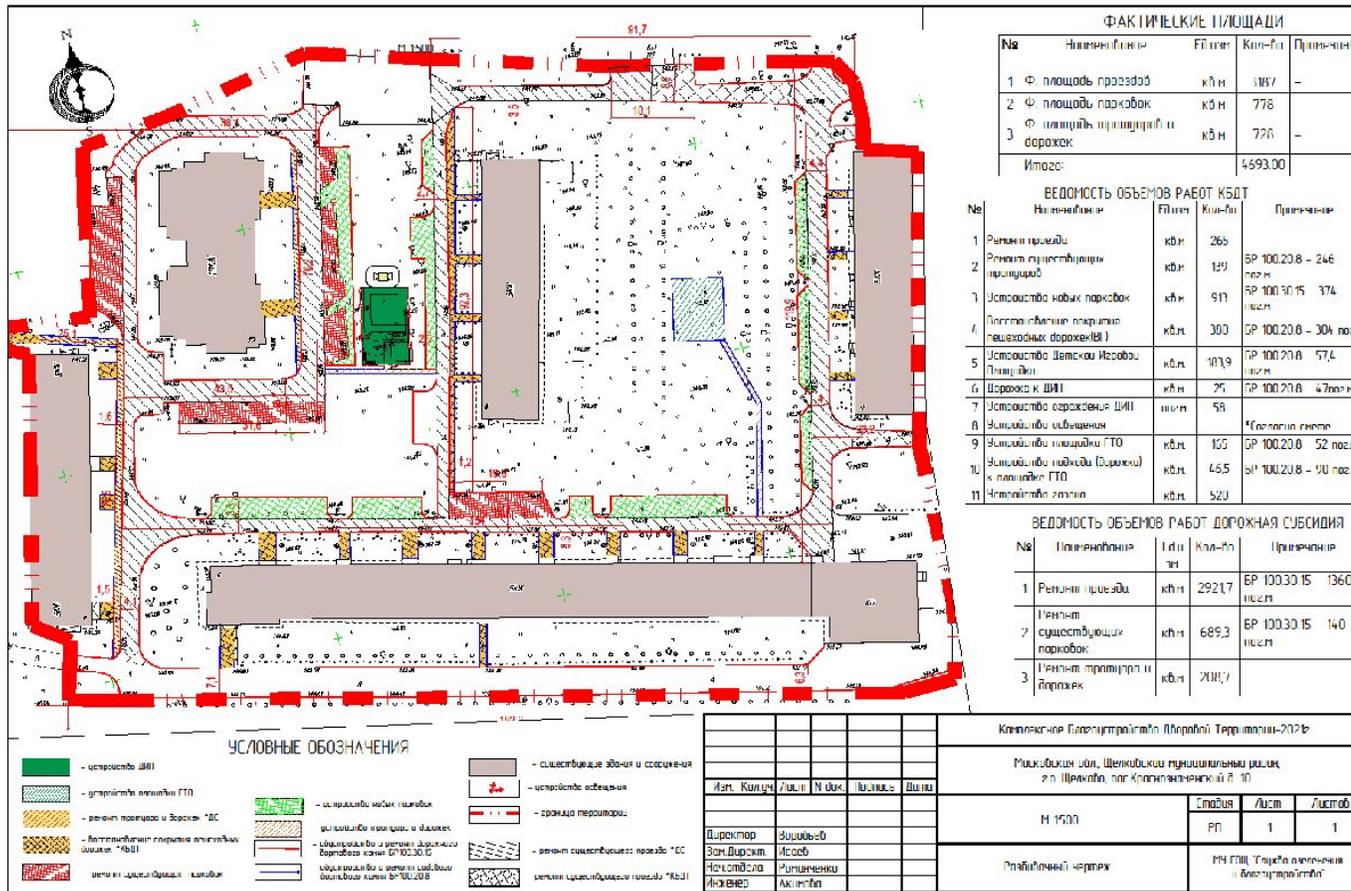


Перечень работ:

- 1. устройство дорожки к площадки тихого отдыха;
- 2. устройство детской игровой площадки;
- 3. устройство дорожки к детской игровой площадки;
- 4. установка ограждения дп;
- 5. установка столба освещения;
- 6. установка дорожного бортового камня;
- 7. ремонт дорожек;
- 8. устройство газонного покрытия;
- 9. ремонт проезда;
- 10. ремонт существующих тротуаров;
- 11. ремонт существующих парковок.

Коллекция: Газопроводный ЛПР/Территория-2023				
Муниципальный район, Щелковский муниципальный район				
г. Щелково, пос. Краснознаменский д. 10				
М.п. Контр.	М.п. Инж.	М.п. Инж.	М.п. Инж.	М.п. Инж.
Директор Возд. Директ. Нач. отдела Инженер	Возд. Инж. Инж.	Инженер Инженер	Инженер Инженер	Инженер Инженер
Р.п. Инженер			Лист	Листов
М.П. ООО "Щелковский муниципальный район"			1	1


г. Щёлково, ул. Сиреневая 22, 22а, 22б, ул. Полевая 16а

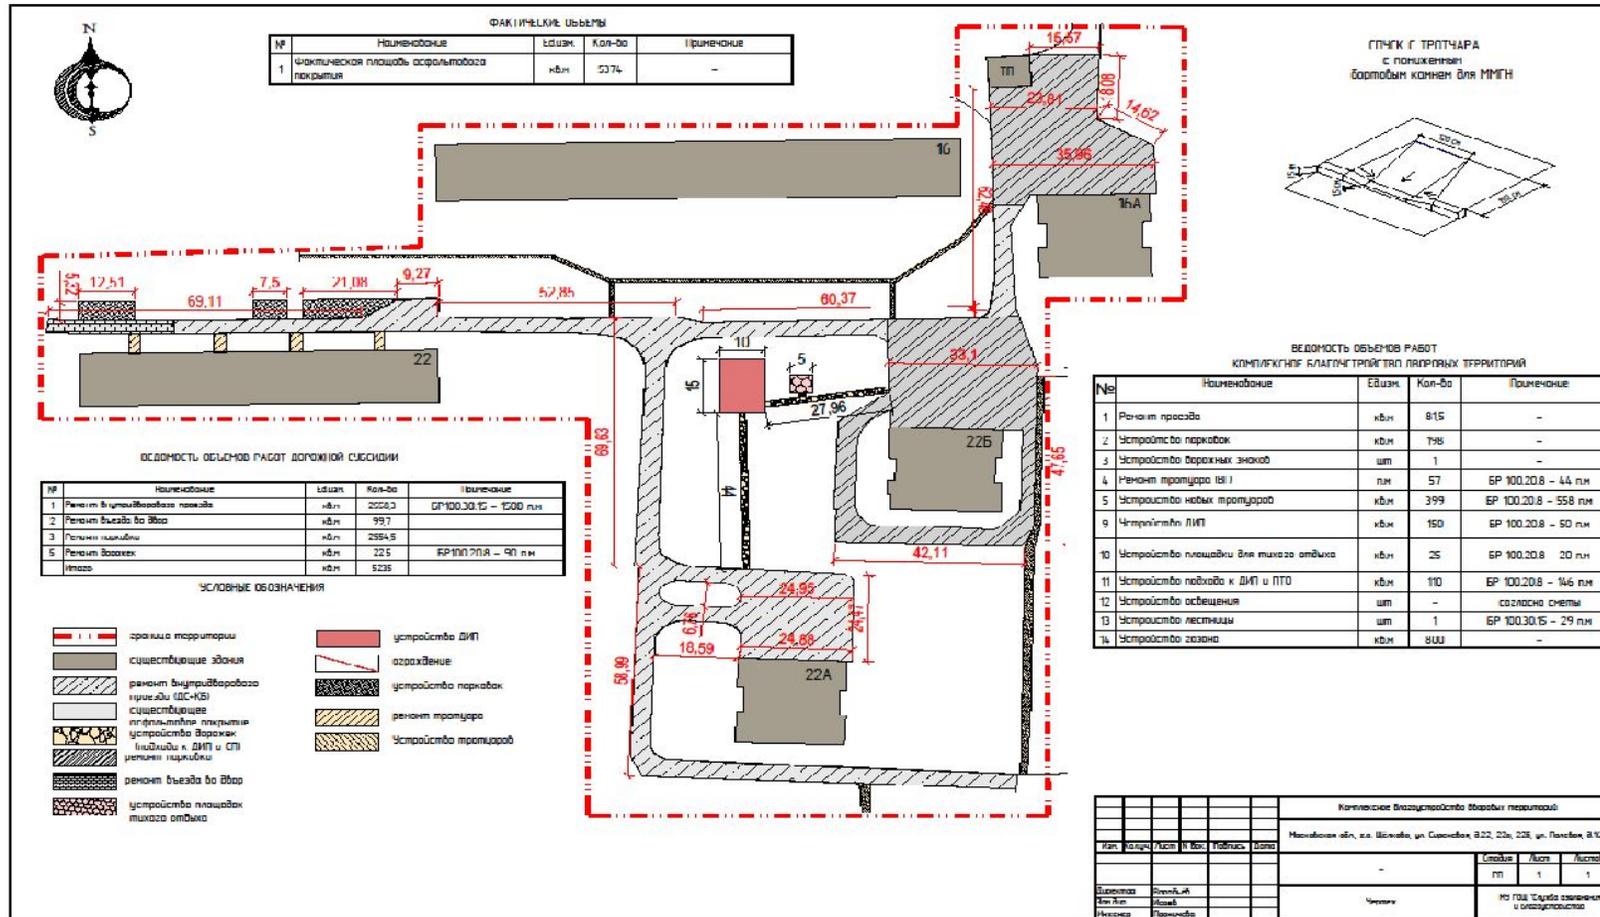

Перечень работ:

1. устройство площадки тихого отдыха;
2. устройство подхода к дип и пто;
3. устройство освещения;
4. устройство лестницы;
5. устройство дип;
6. устройство новых тротуаров;
7. ремонт тротуара;
8. устройство дорожных знаков;
9. устройство парковок;
10. ремонт проезда;
11. устройство газона;
12. ремонт внутридворового проезда;
13. ремонт въезда во двор;
14. ремонт парковки;
15. ремонт дорожек.


г. Щёлково, ул. Парковая 16А

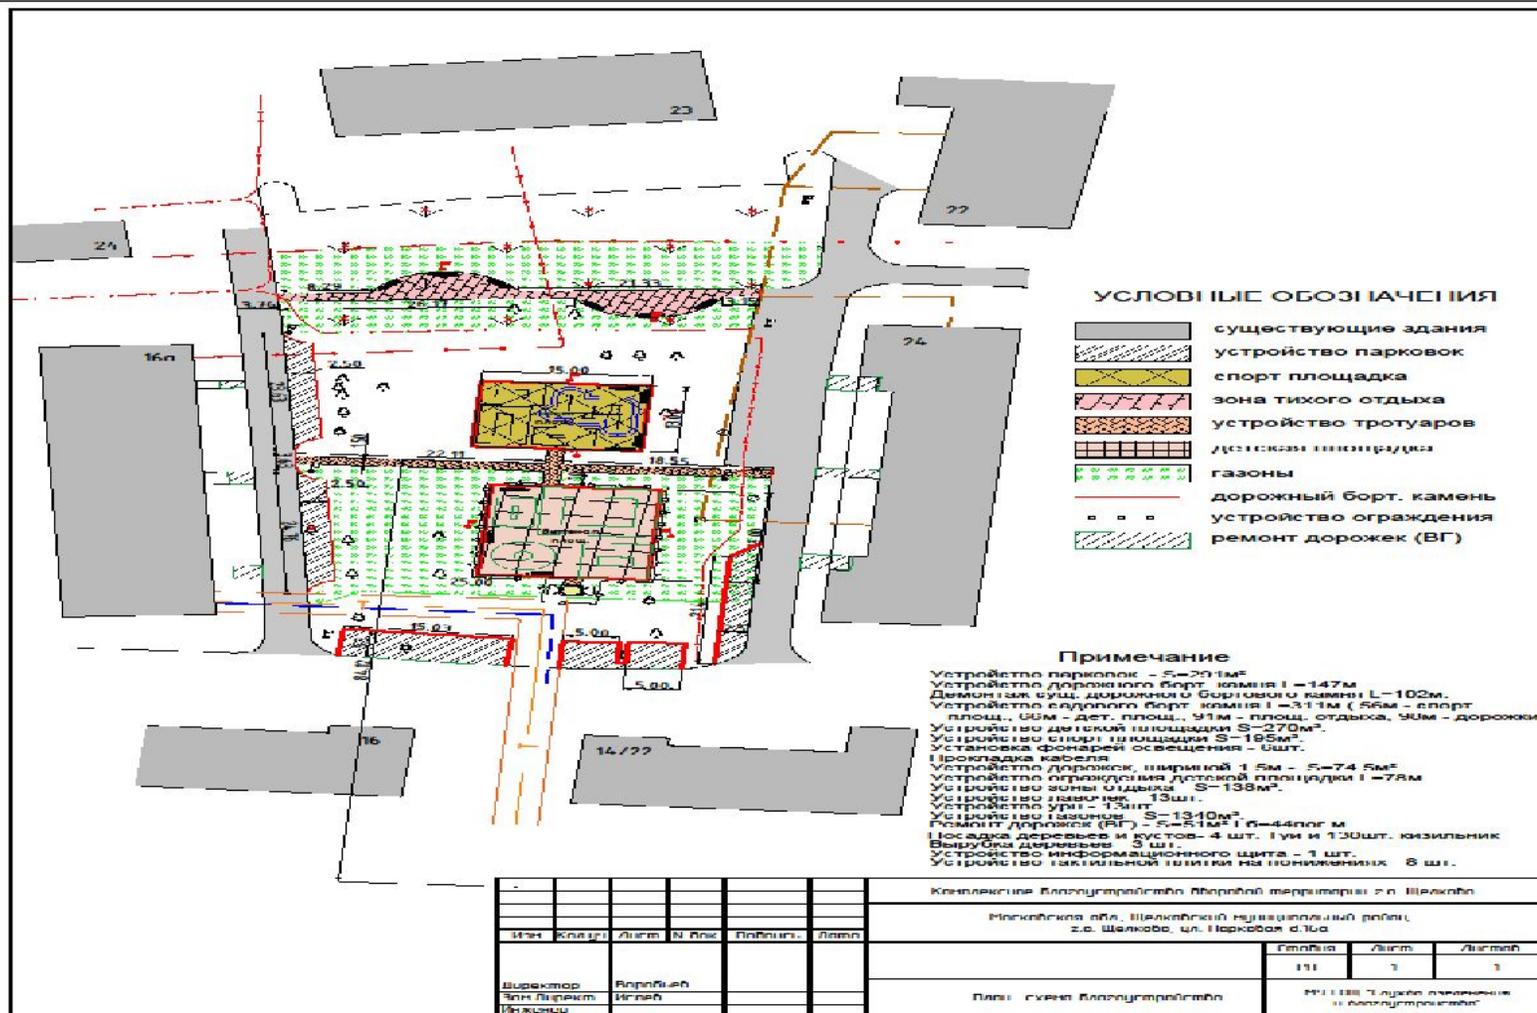

Перечень работ:

- 1. устройство парковок;
- 2. устройство дорожного бортового камня;
- 3. устройство детской площадки;
- 4. устройство спортивной площадки;
- 5. установка фонарей освещения;
- 6. устройство дорожек, шириной;
- 7. устройство ограждения детской площадки;
- 8. устройство зоны отдыха;
- 9. устройство лавочек;
- 10. устройство урн;
- 11. устройство газонов;
- 12. ремонт дорожек;
- 13. посадка деревьев и кустов;
- 14. вырубка деревьев;
- 15. устройство информационного щита;
- 16. устройство тактильной плитки на понижениях.

г. Щёлково, ул. Беляева 2а, 4а, 6а

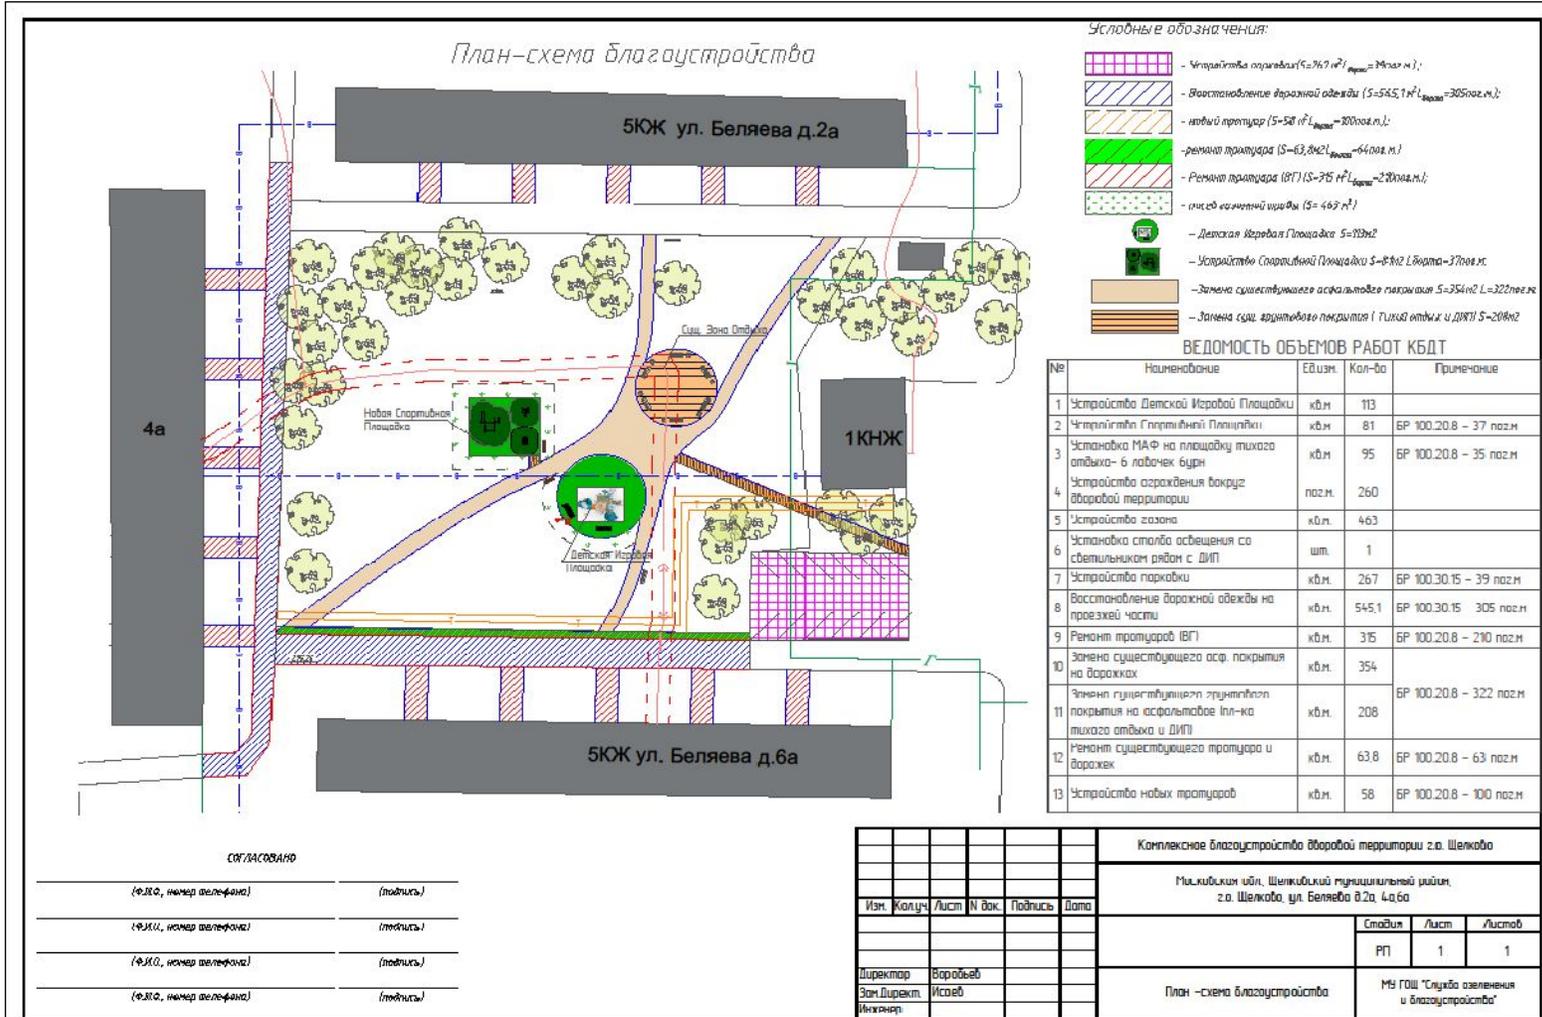

Перечень работ:

- 1. устройство детской игровой площадки;
- 2. устройство спортивной площадки;
- 3. установка МАФ на площадку тихого отдыха;
- 4. устройство ограждения вокруг дворовой территории;
- 5. устройство газона;
- 6. установка освещения;
- 7. устройство парковки;
- 8. ремонт тротуаров;
- 9. замена существующего асфальтового покрытия на дорожках;
- 10. ремонт существующего тротуара и дорожек;
- 11. устройство новых тротуаров.

г. Щёлково, ул. Неделина 15

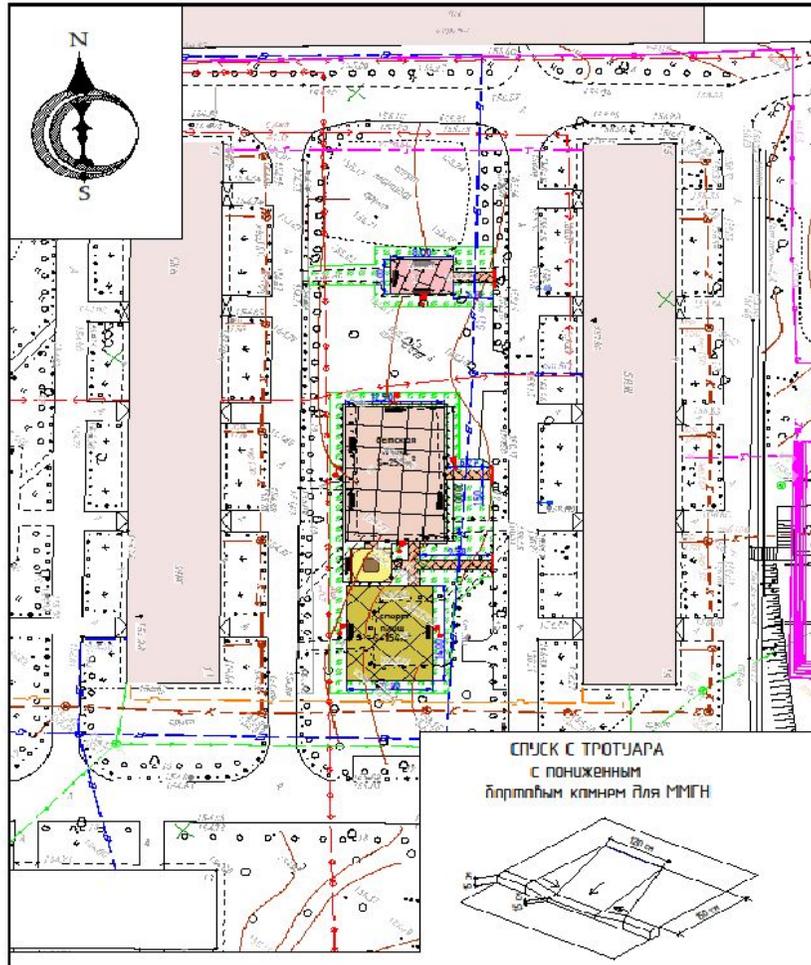


ТАБЛИЦА КОЛИЧЕСТВА РАБОТ

№	Наименование	Ед.изм.	Кол-во	Примечание
1	Демонтаж сущ. покрытий ДИП, СП и тротуаров к ним	кв.м	477	-
2	Демонтаж дорожного бортового камня	п.м	9	-
3	Устройство бортового камня	п.м	9	-
4	Устройство садового бортового камня	п.м	198	ДИП - 65 п.м СП - 50 п.м Тихотдых - 26 п.м Дорожки - 59 п.м
5	Устройство ДИП	кв.м	250	устройство ограждения - 76 п.м
6	Устройство СП	кв.м	754	-
7	Установка освещения	шт	-	согласно сметным объемам
8	Устройство зоны тихого отдыха	кв.м	40	-
9	Установка МАФ	шт	-	согласно сметным объемам
10	Устройство дорожек, шириной 1,5 м	кв.м	46	-
11	Устройство газонов	кв.м	478,89	-
12	Вырубка, посадка зеленых насаждений	шт	-	согласно сметным объемам
13	Устройство информационного щита	шт	1	-
14	Устройство тактильной плитки на понижениях	шт	6	-

УСЛОВНЫЕ ОБОЗНАЧЕНИЯ

	существующие здания		детская площадка
	спорт площадка		газоны
	зона тихого отдыха		дорожный борт. камень
	устройство тротуаров		устройство ограждения

Изм.	Кол-во	Лист	И.в.к.	Повтор	Дата				
						Комплексное благоустройство дворовых территорий			
						Московская обл., г. Щёлково, ул. Неделина, д.15			
						М 1:500	Статус РП	Лист 1	Листов 1
Директор	Ворожоб					Чертёж	МУ ГОШ "Служба озеленения и благоустройства"		
Зам.директ.	Исаев								
Инженер	Трапезова								

Формат А3

Перечень работ:

- 1. демонтаж сущ. покрытий ДИП, СП, тротуаров;
- 2. демонтаж дорожного бортового камня;
- 3. устройство дорожного бортового камня;
- 4. устройство садового бортового камня;
- 5. устройство детской игровой площадки;
- 6. устройство спортивной площадки;
- 7. установка освещения;
- 8. устройство зоны отдыха;
- 9. установка МАФ;
- 10. устройство дорожек;
- 11. устройство газонов;
- 12. устройство информационного щита;
- 13. устройство тактильной плитки на понижениях.