




Проектная работа
по дисциплине МДК 01.01.
«Организация и принципы
построения компьютерных сетей»

Подготовили: Арустамян Арсен,
Беседина Елена,
Грибанев Игорь,
Махно Иван,
Олейник Сергей,
Пучнин Илья.

Проверили: Чернобрывенко Г.Н.
Коржов Д.А.


Задание

- Оборудовать компьютерный класс по санитарно-эпидемиологическим нормам для средней группы. Размер помещения 10,5х6,5 , три больших окна.

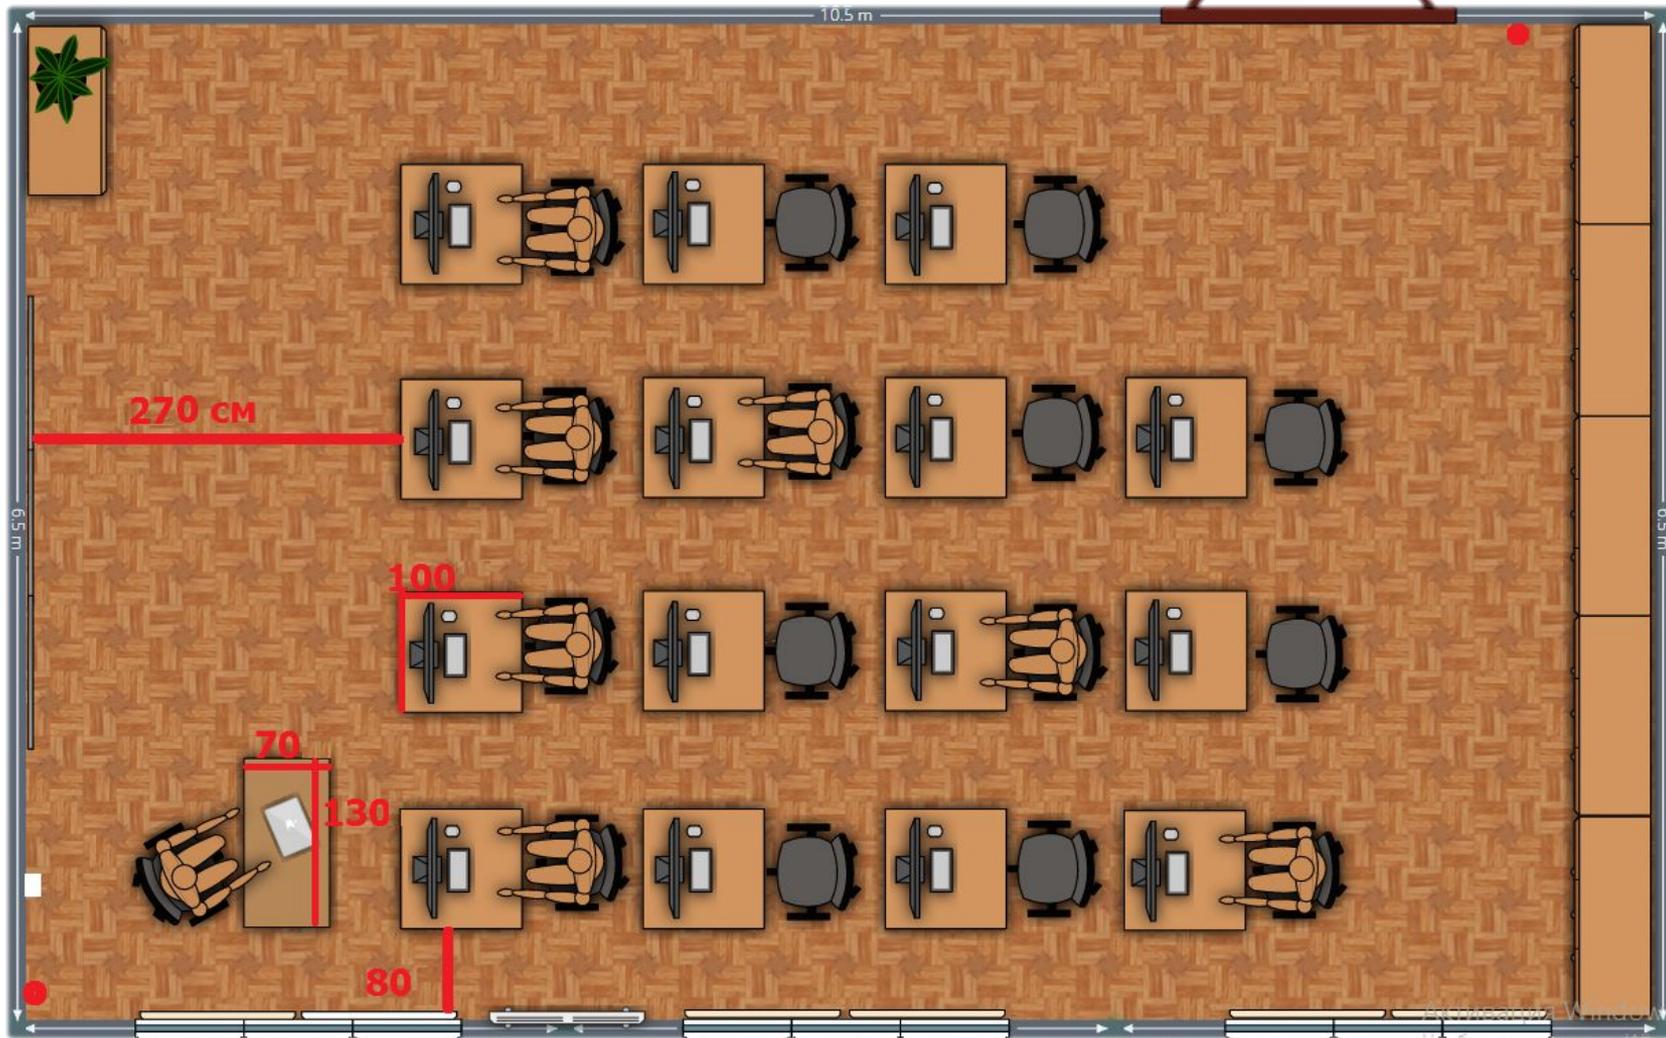


● -огнетушитель


□ - электрораспределительный щит

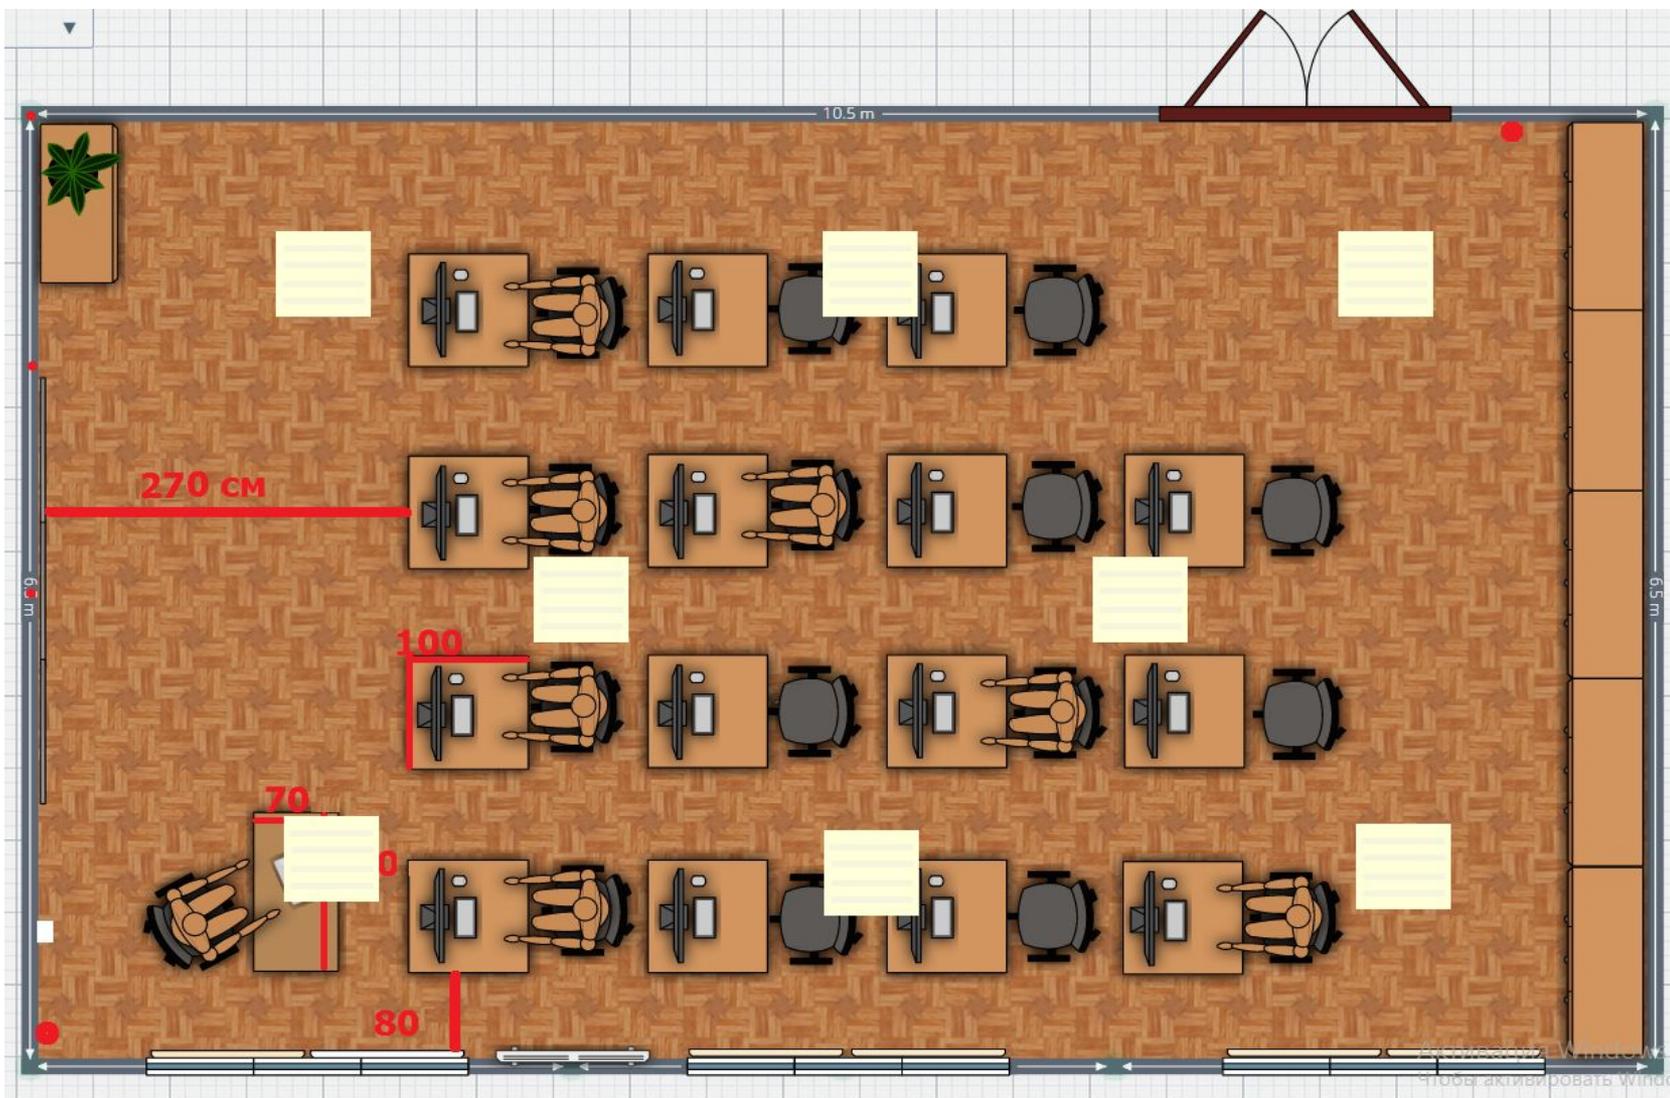


Светильники серии ЛП036 с высокочастотными пускорегулируемыми аппаратами (ВЧПРА), в качестве источников света используются энергоэкономичные лампы мощностью 36Вт типа ЛХБ (наиболее эффективны с точки зрения спектрального состава).

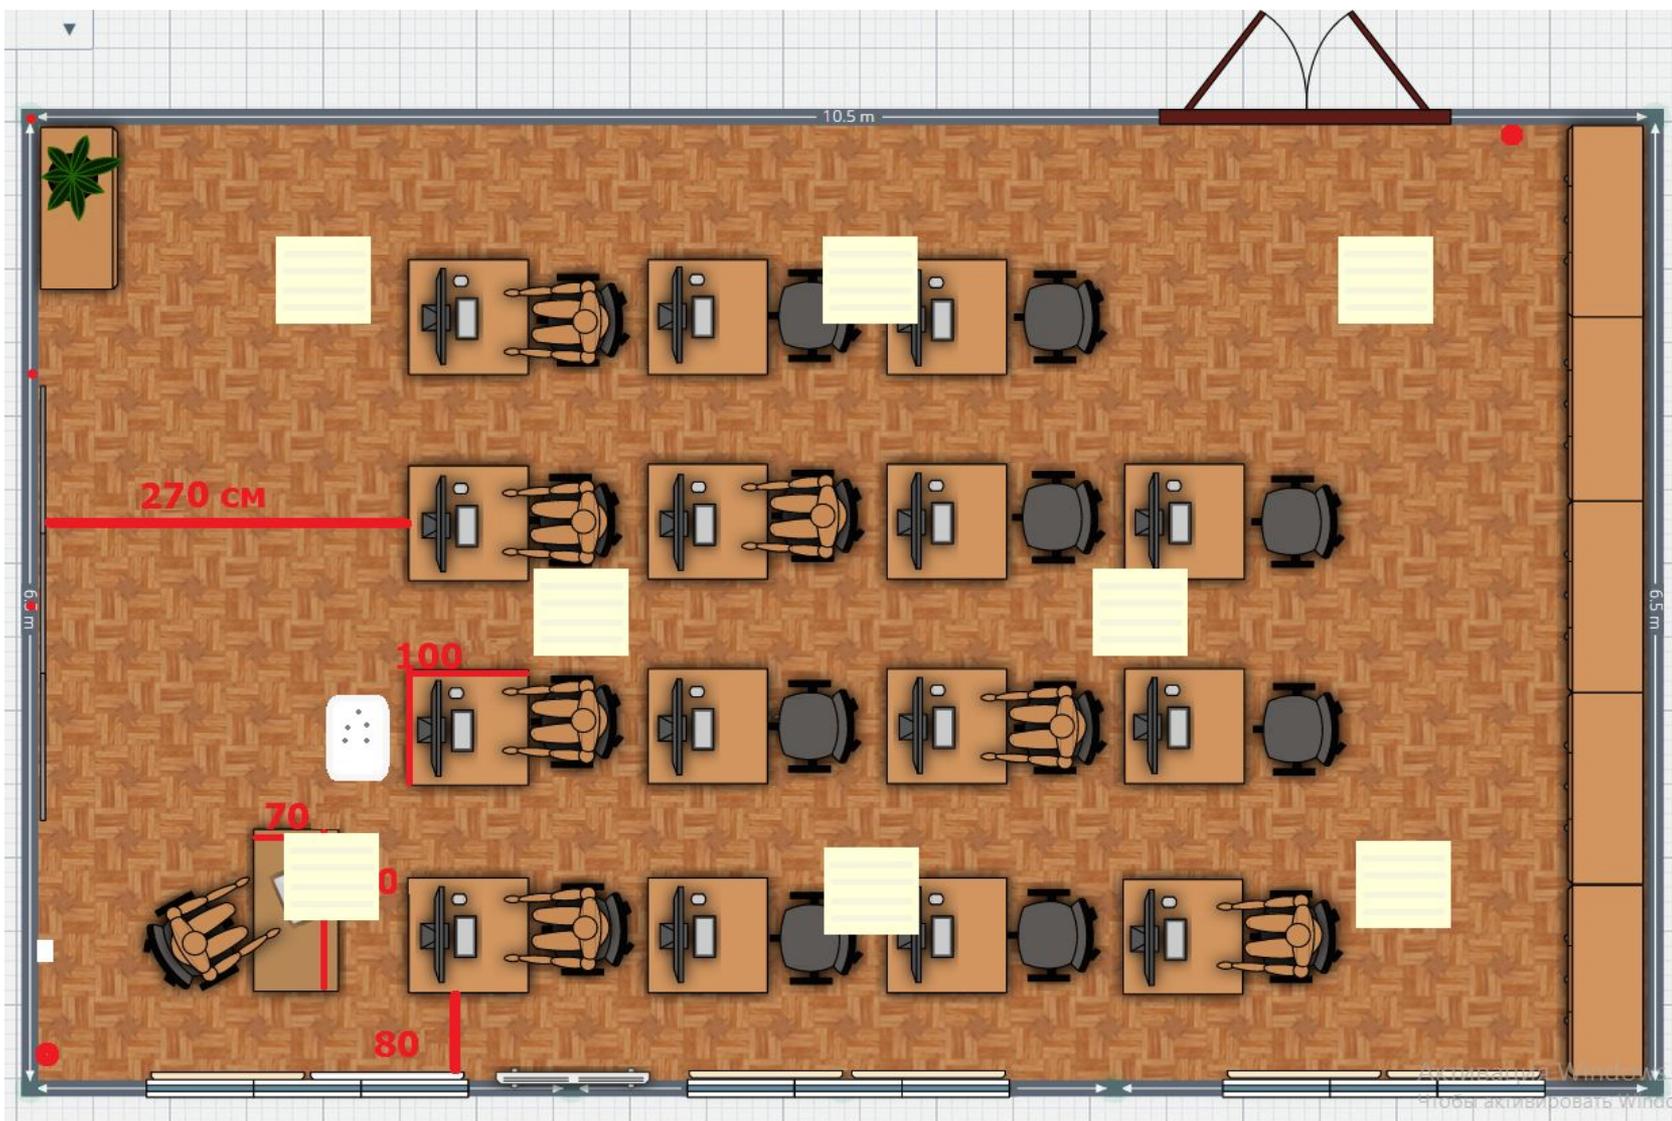

- проектор

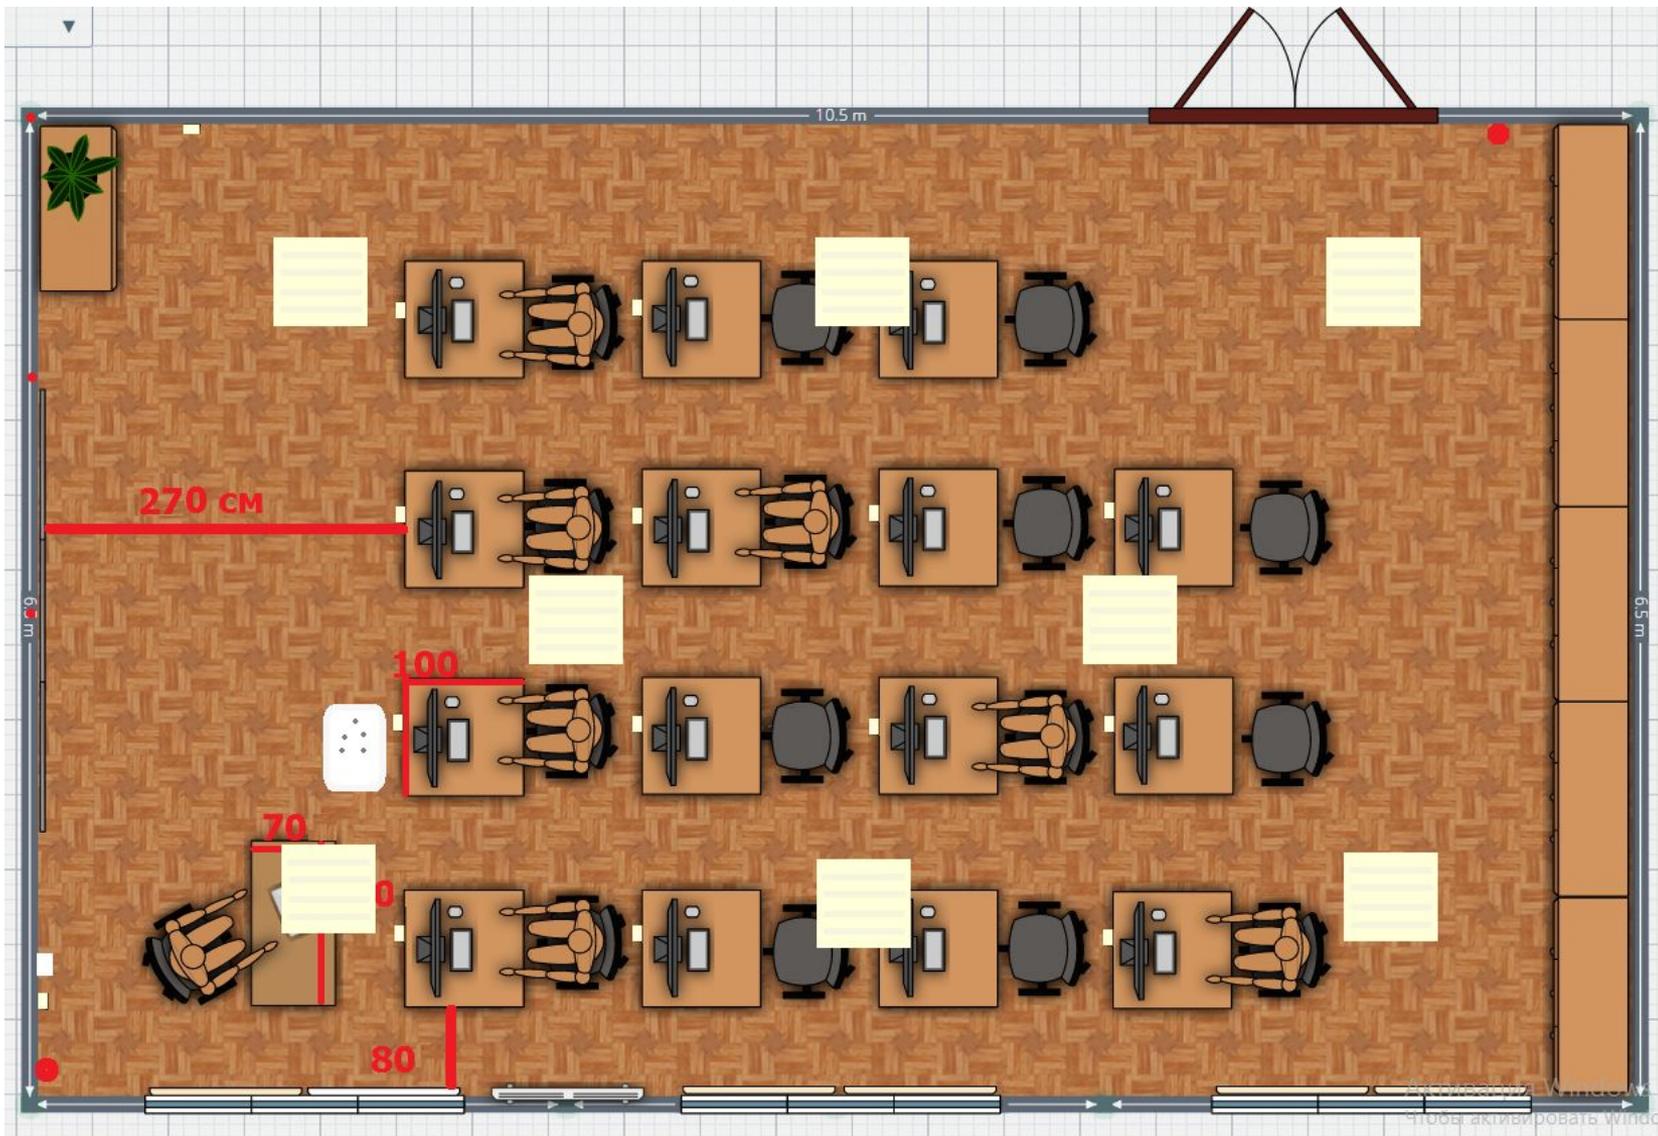

■ - розетки

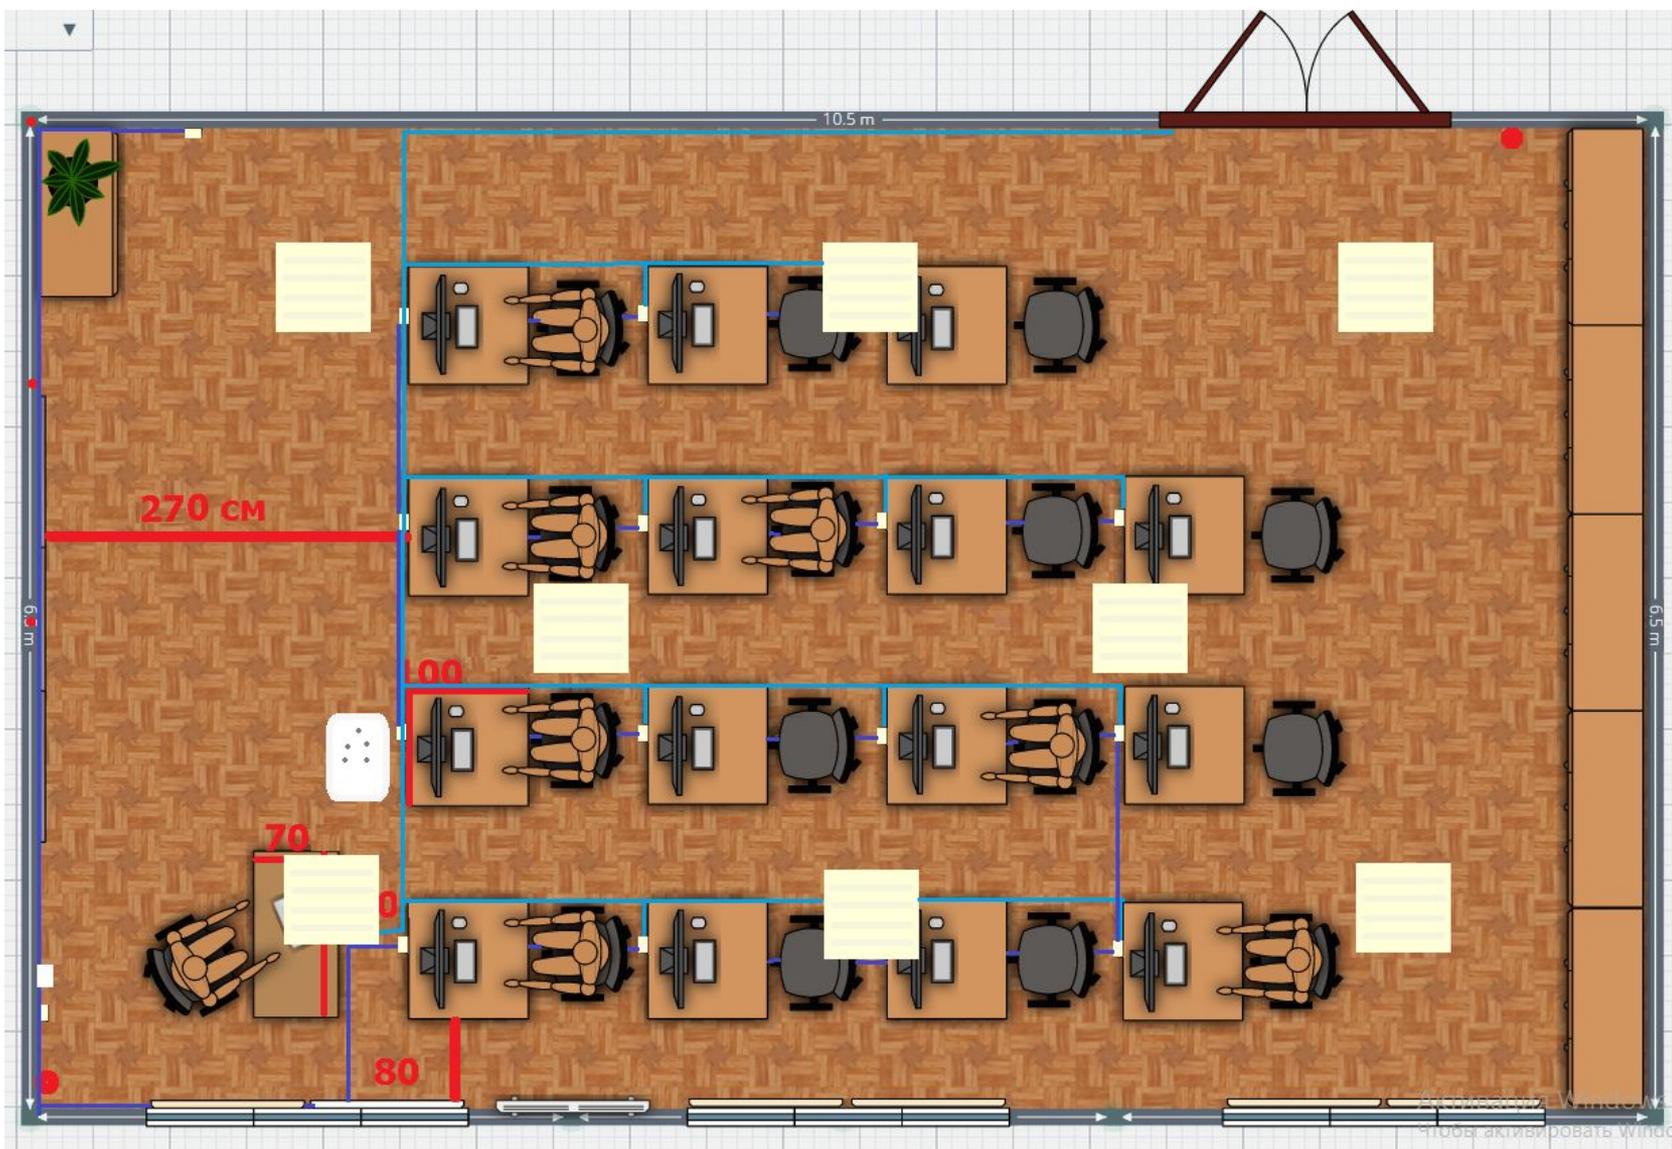

- - электричество
- - витая пара