

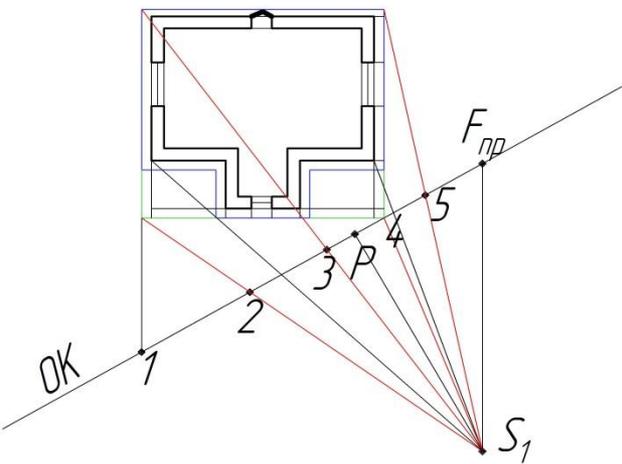



КР Задача 2


**Построение перспективы
катежа по одной точке схода
(при помощи опущенного
плана)**


- **Дано:** план и фасад двухэтажного коттеджа.
- **Содержание задачи 2:**
- 1. Вычертить по размерам в М 1:400 фронтальную и горизонтальную проекцию двухэтажного коттеджа .
- 2. Построить аппарат перспективы (с выбором точки зрения с нужного ракурса) по одной точке схода и выбором линии горизонта на уровне окон первого этажа (глаз человека).
- 3. Построить перспективу в М 1:100.
- 4. Построить тени нисходящими лучами.
- 5. Выполнить отмывку теней с учетом их тональности.

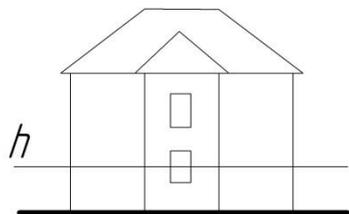


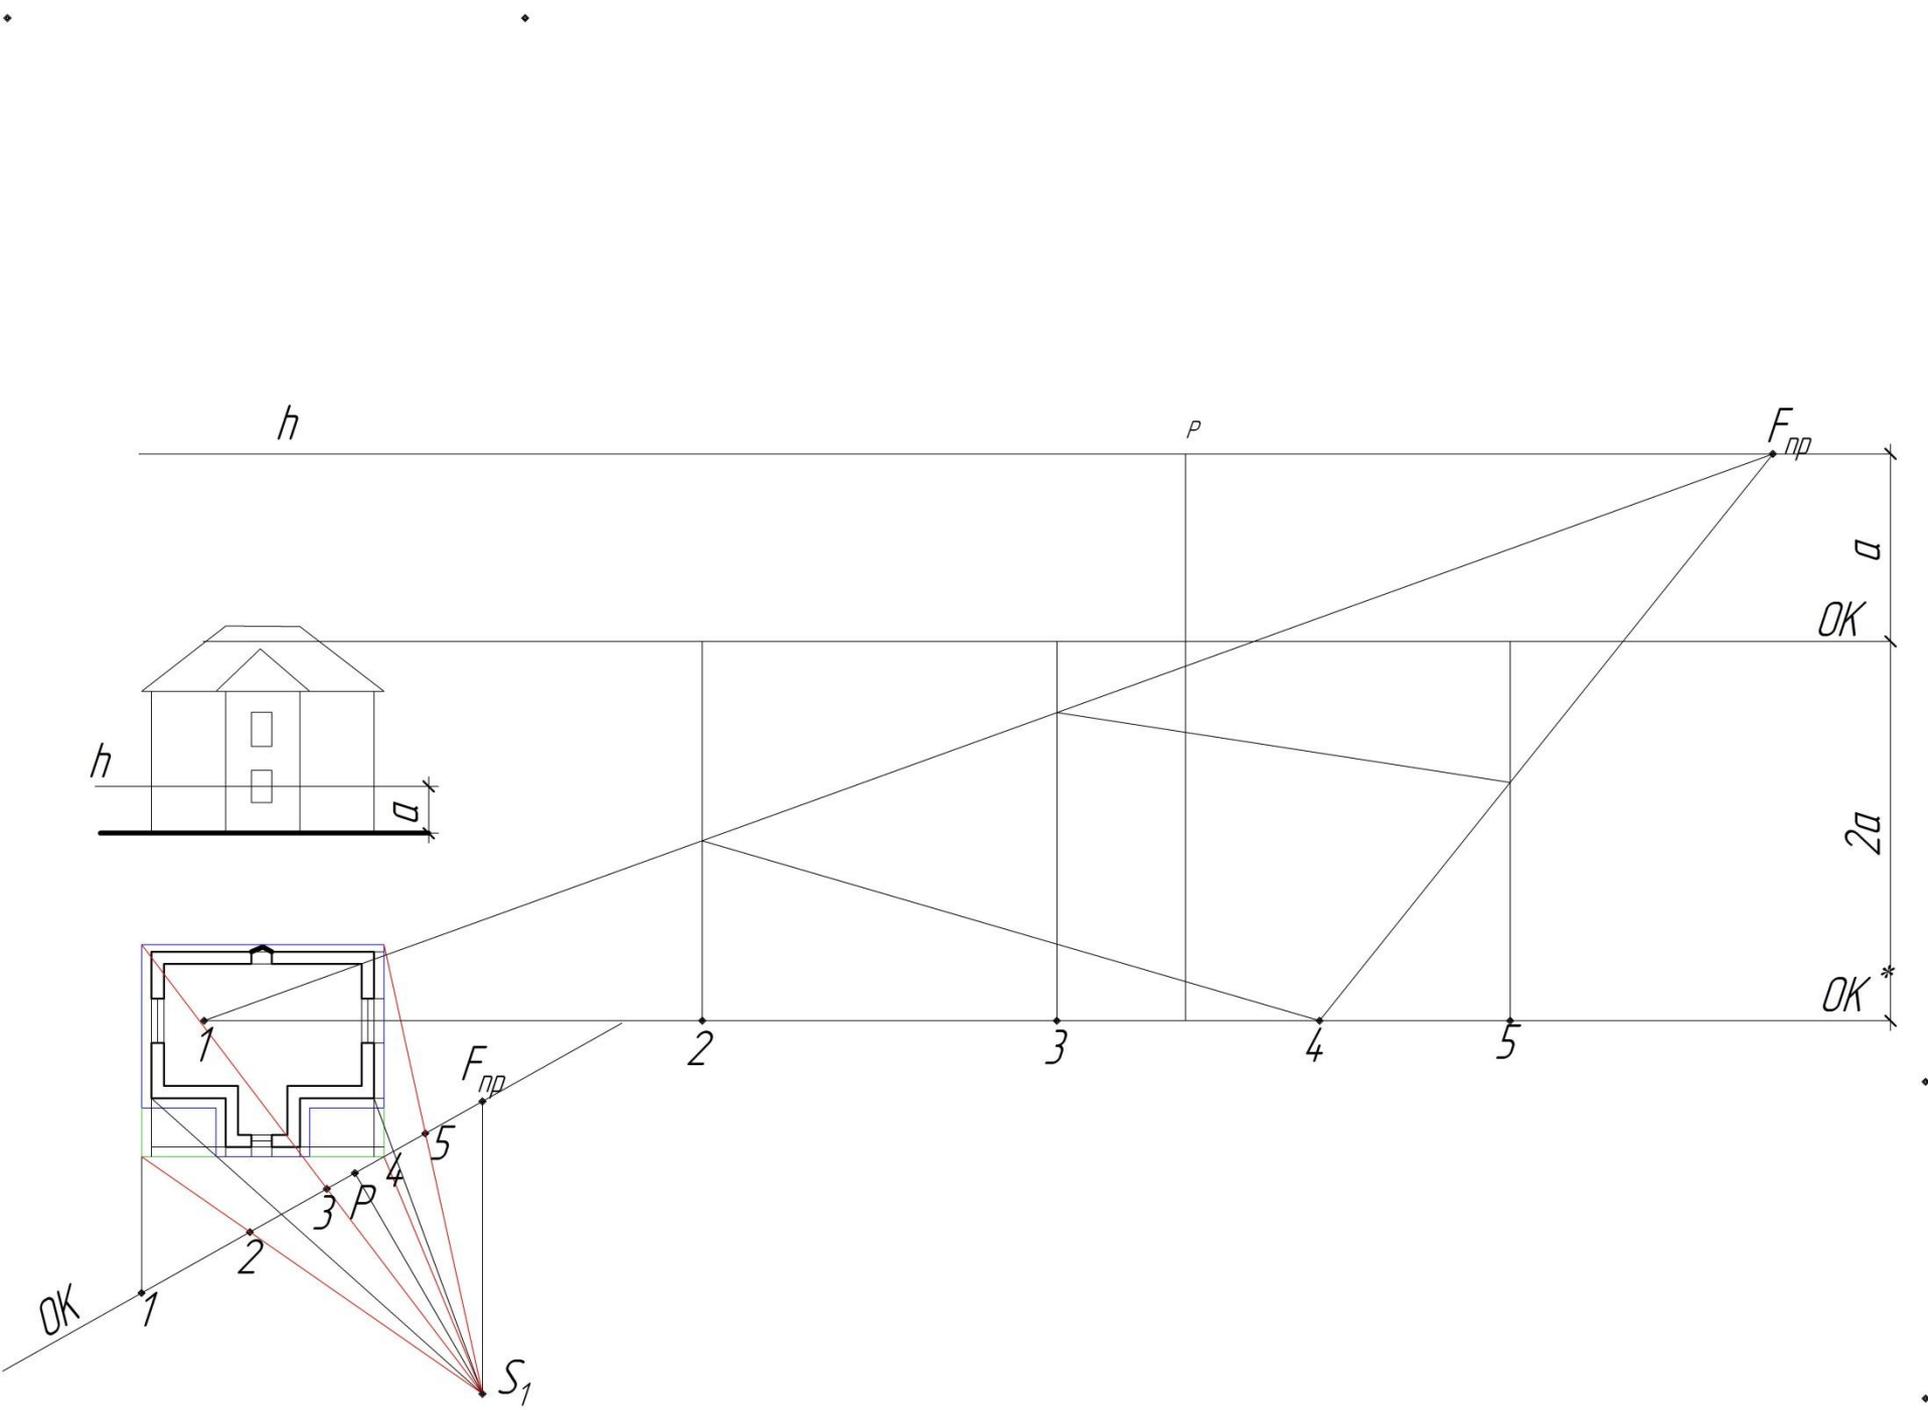


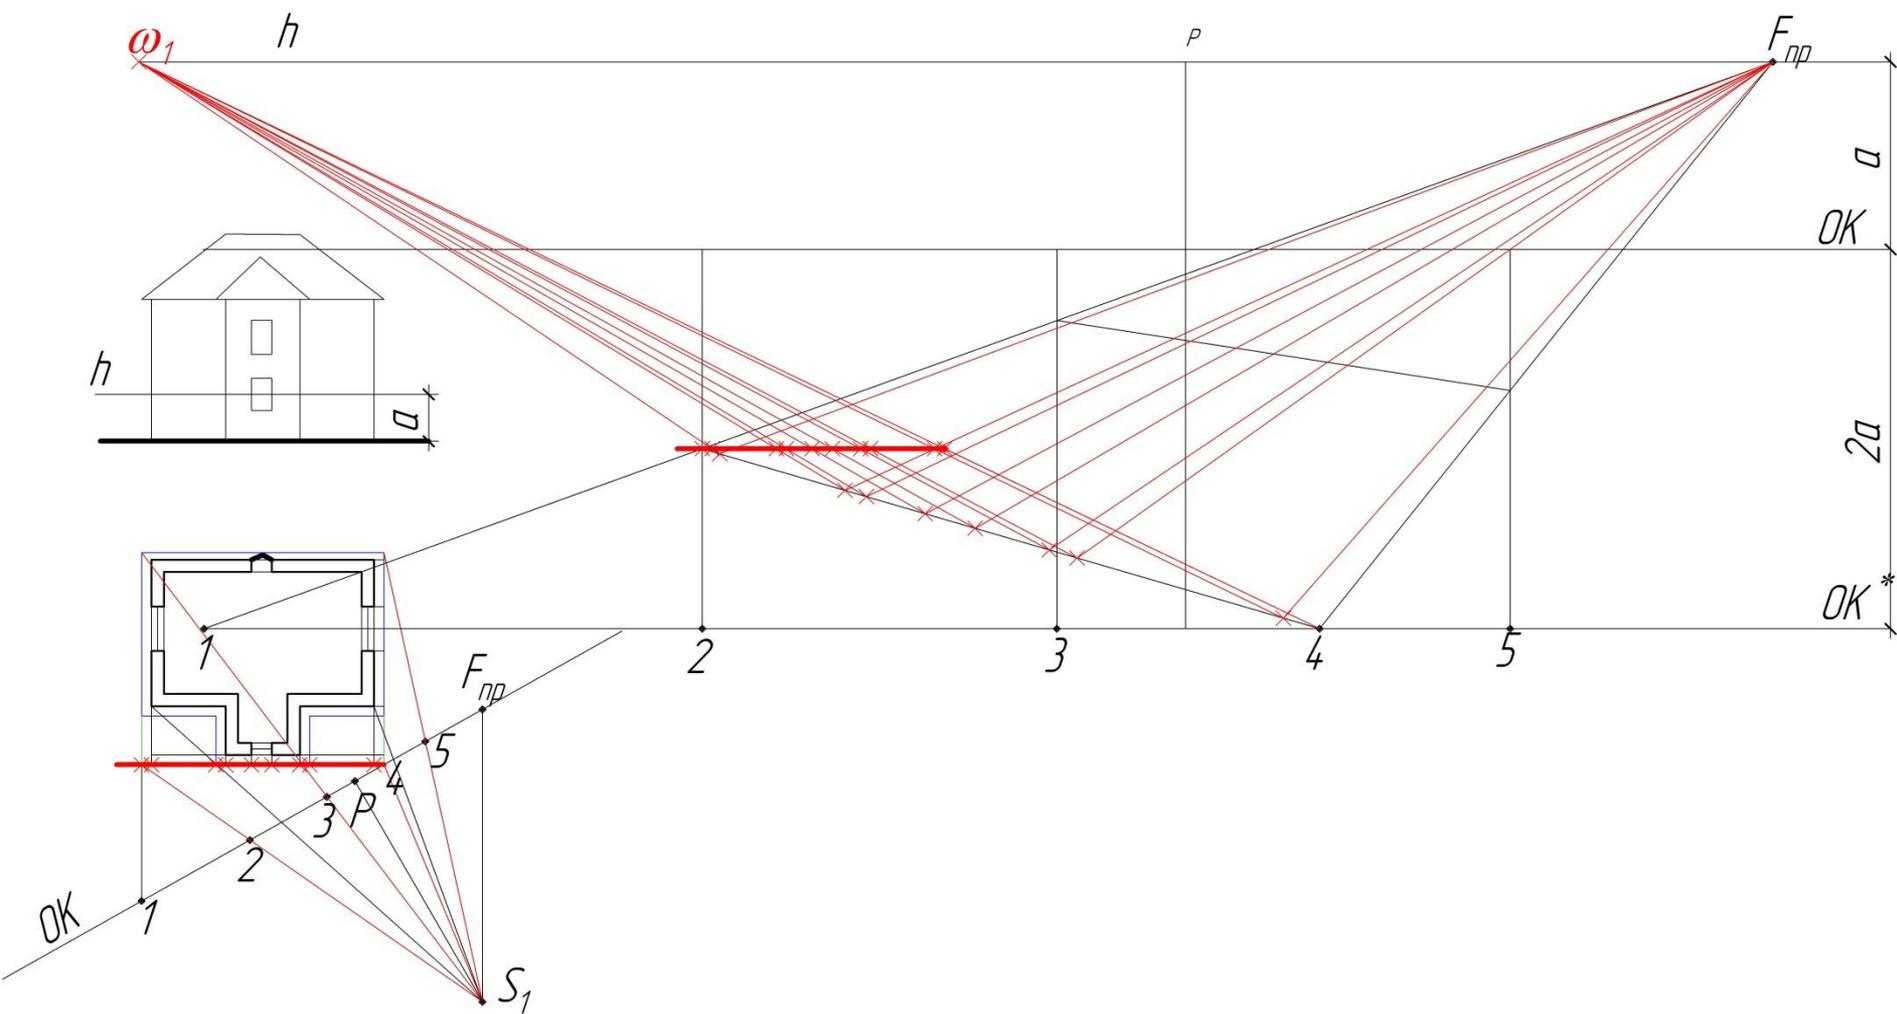


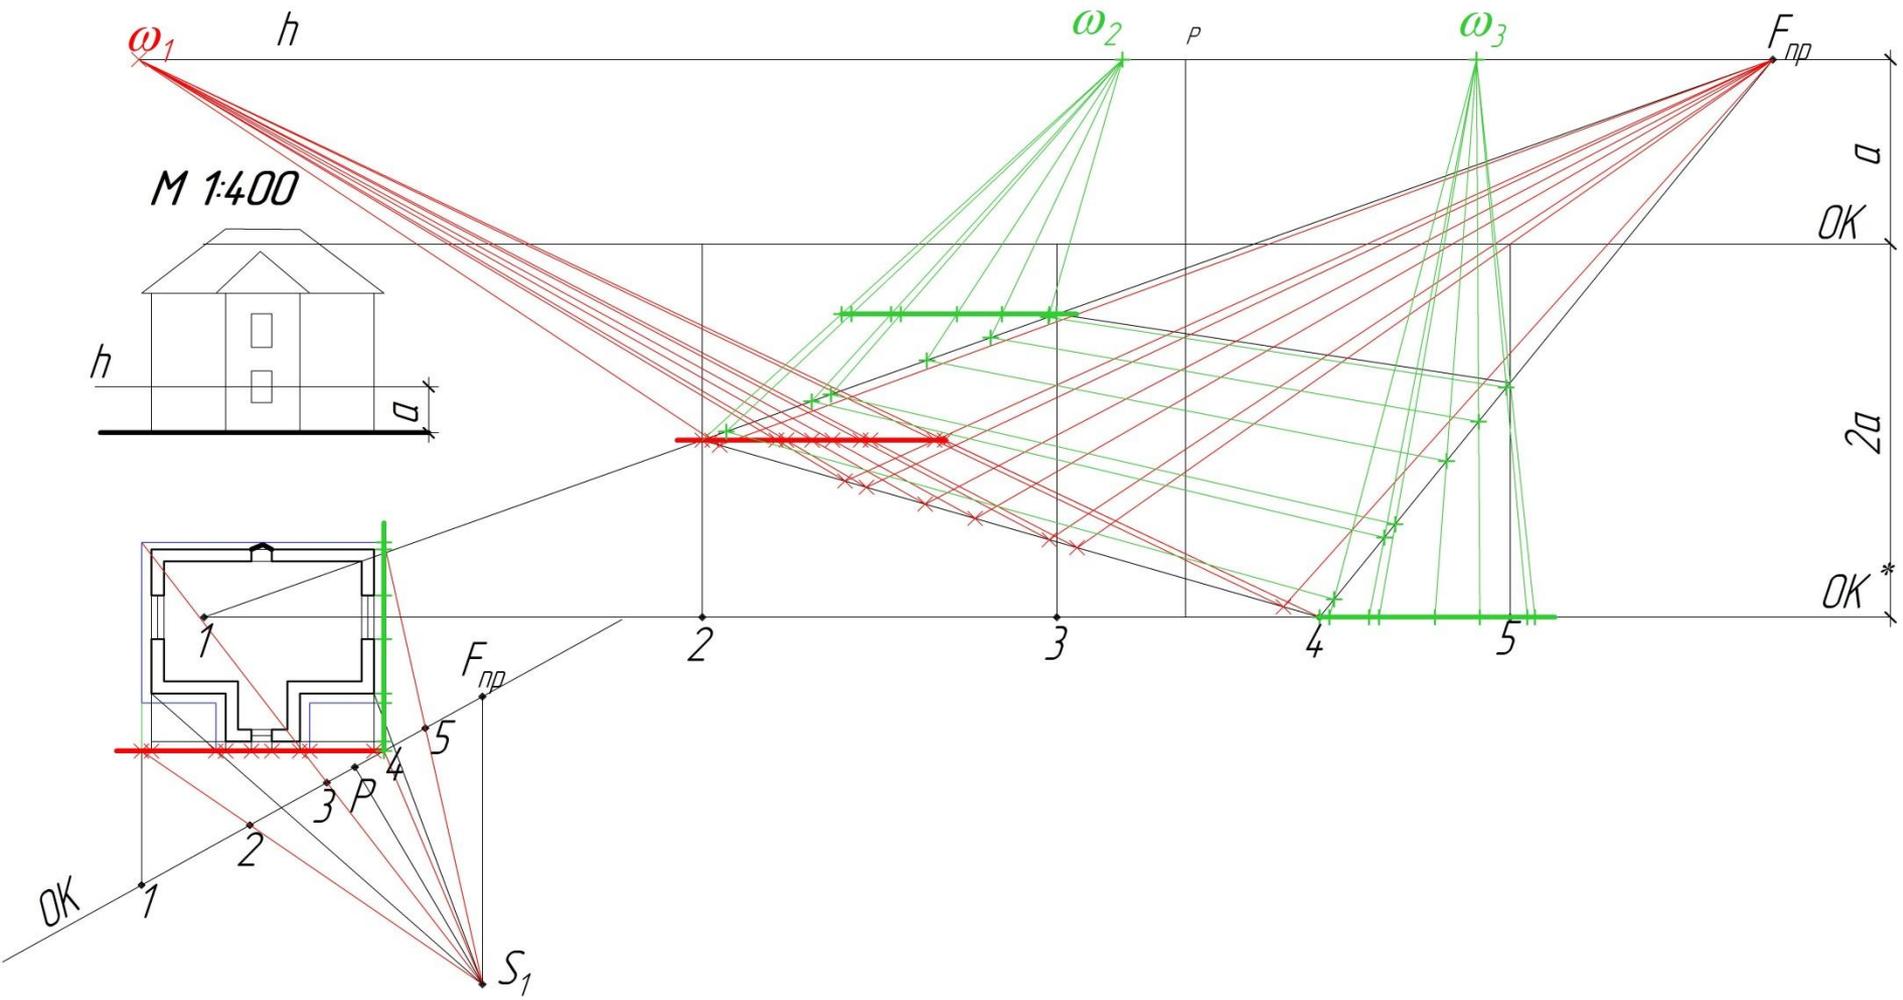


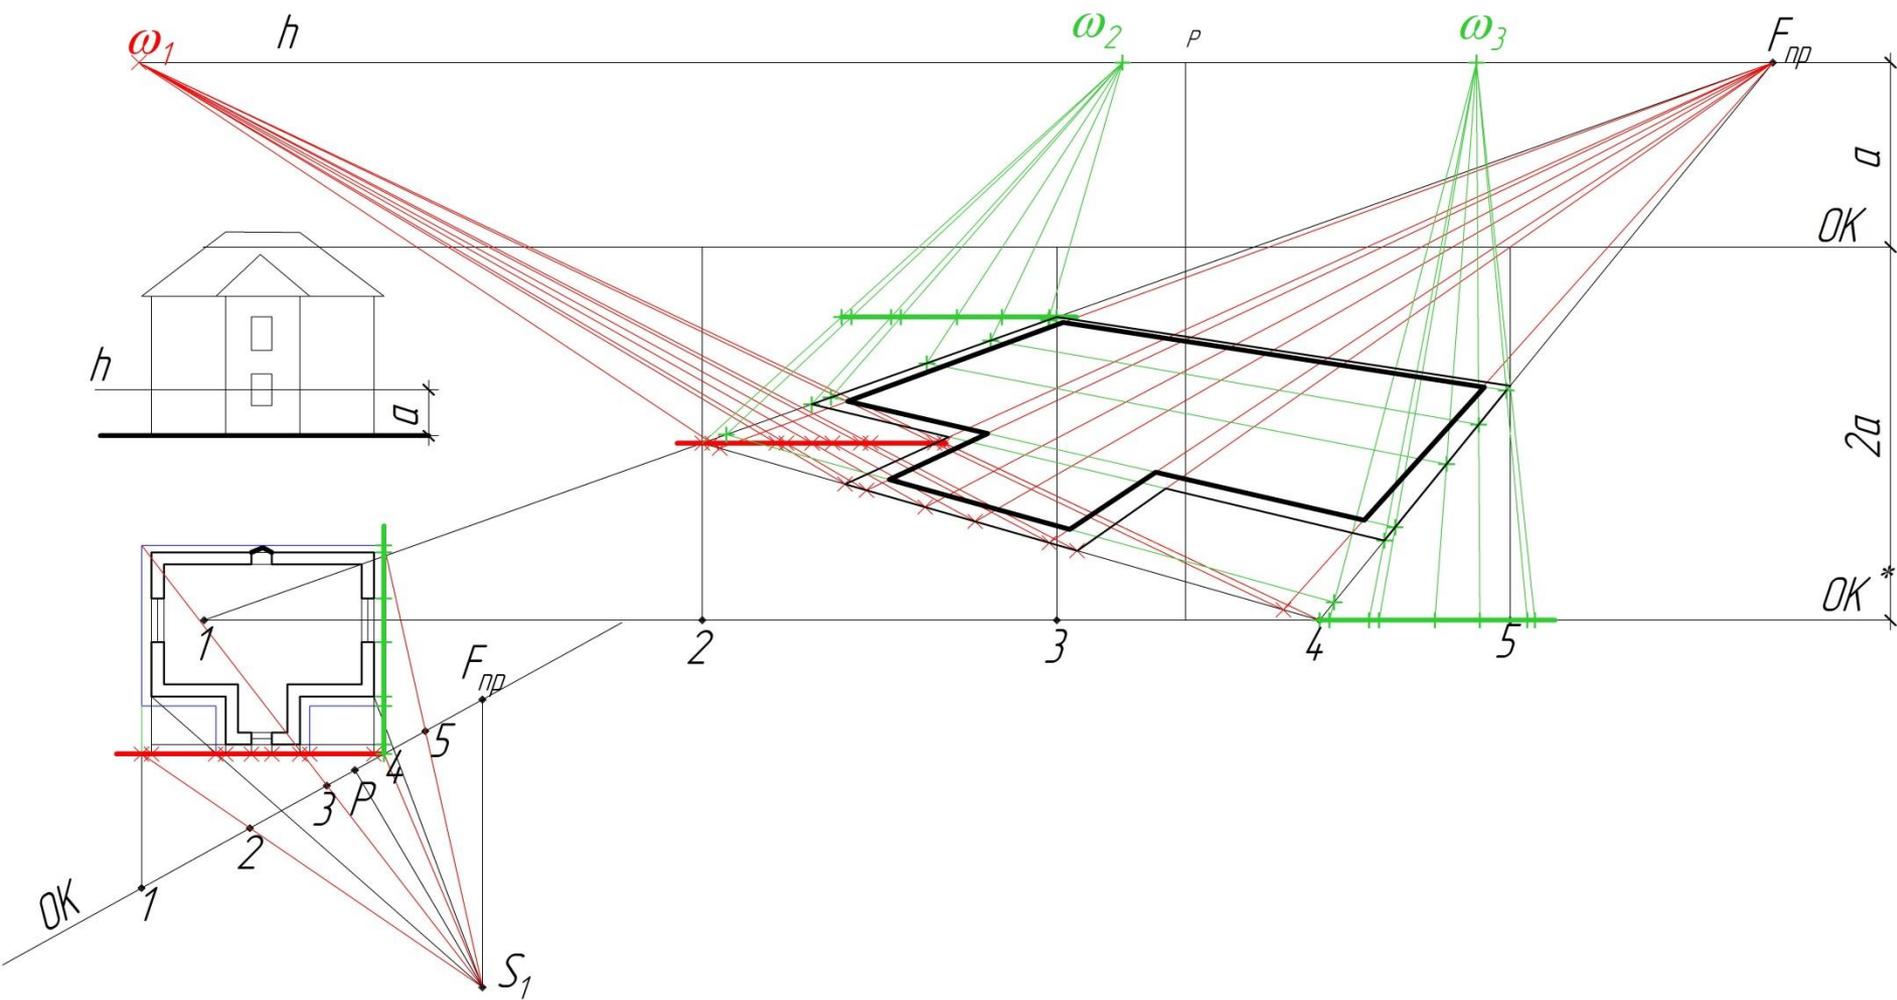


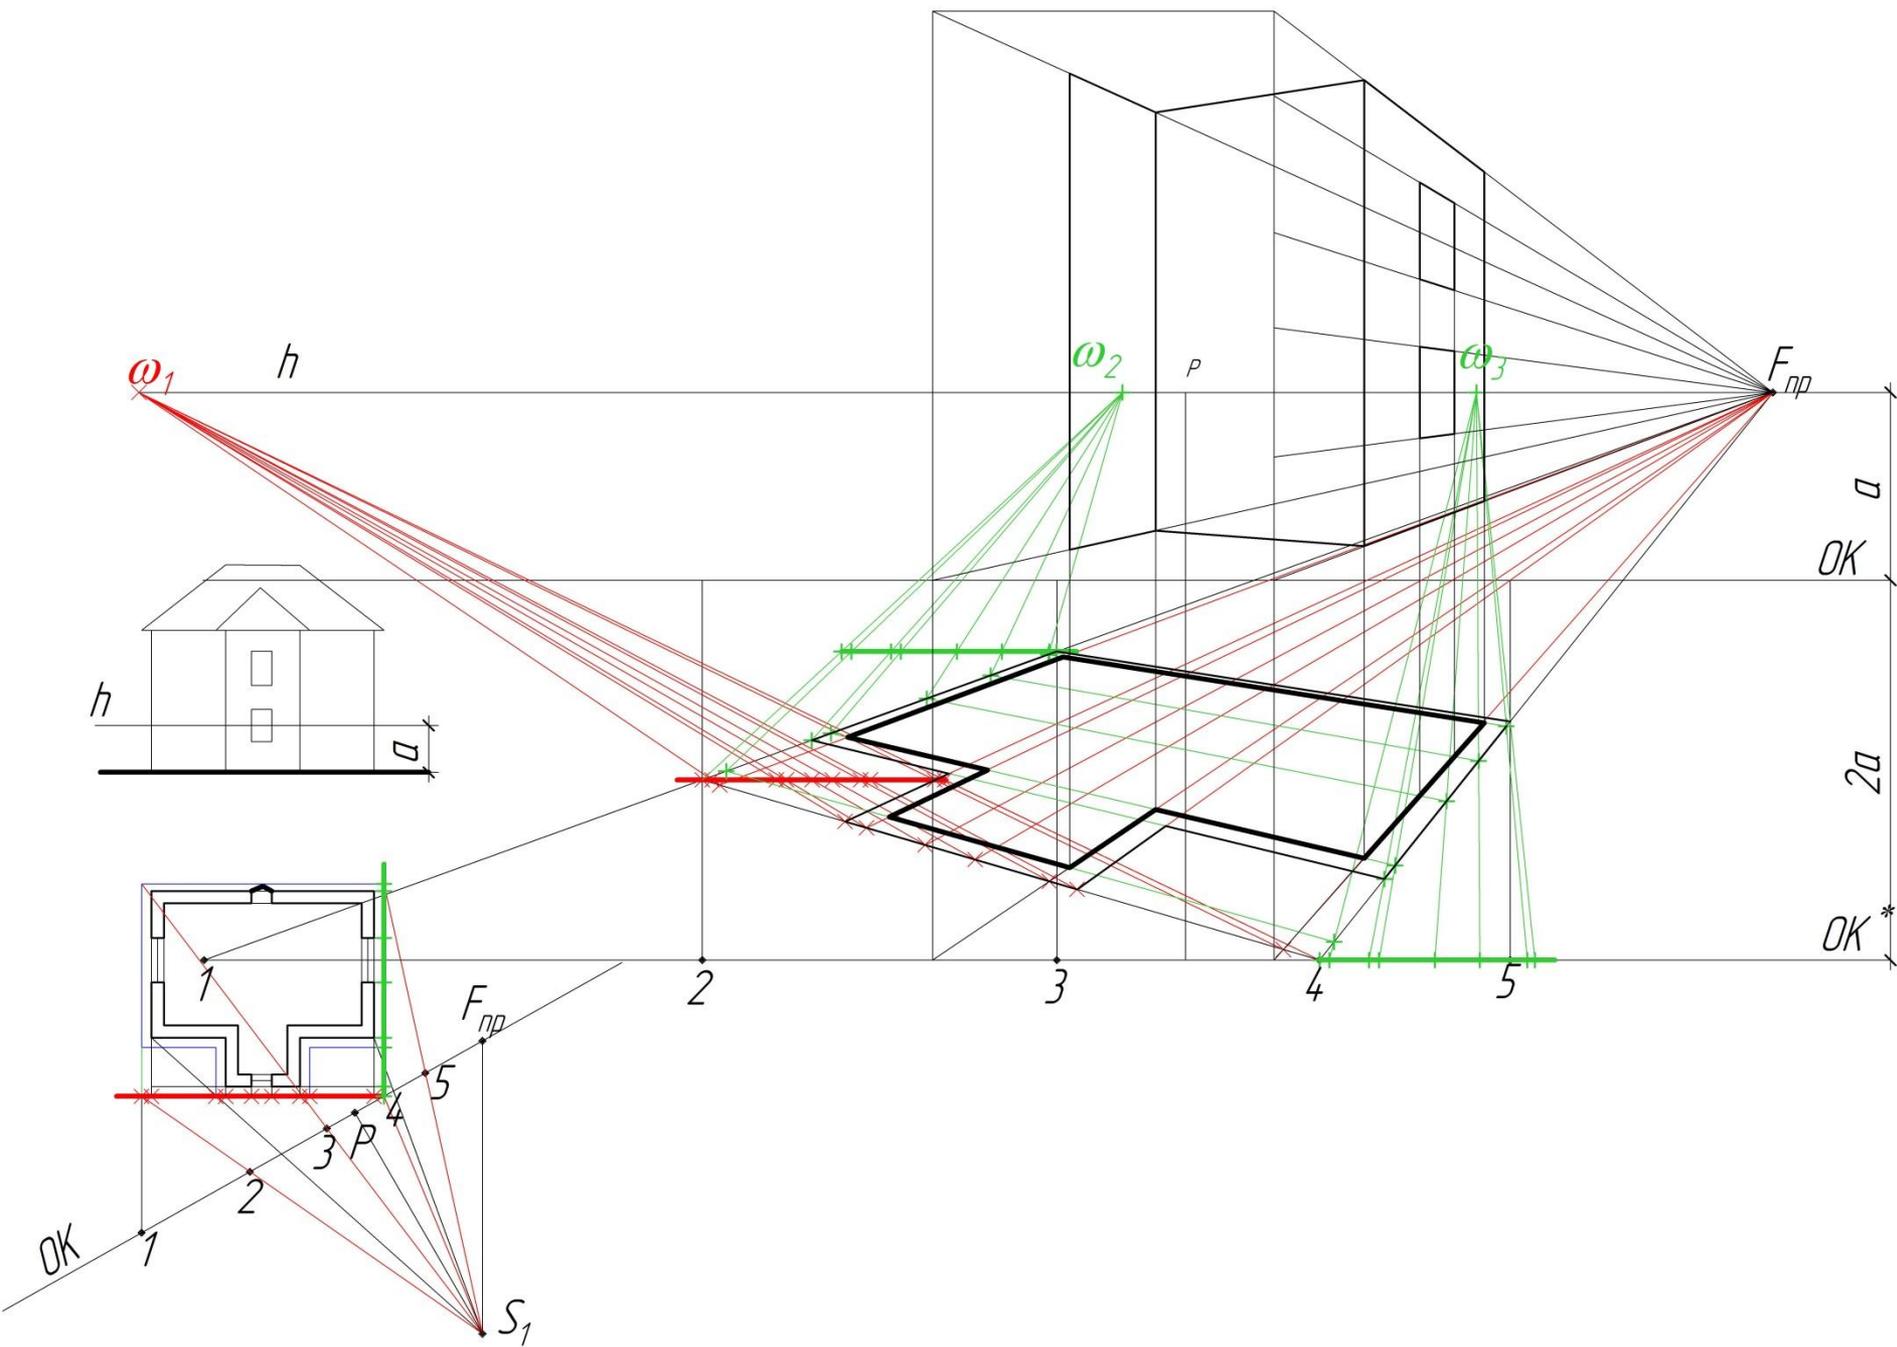

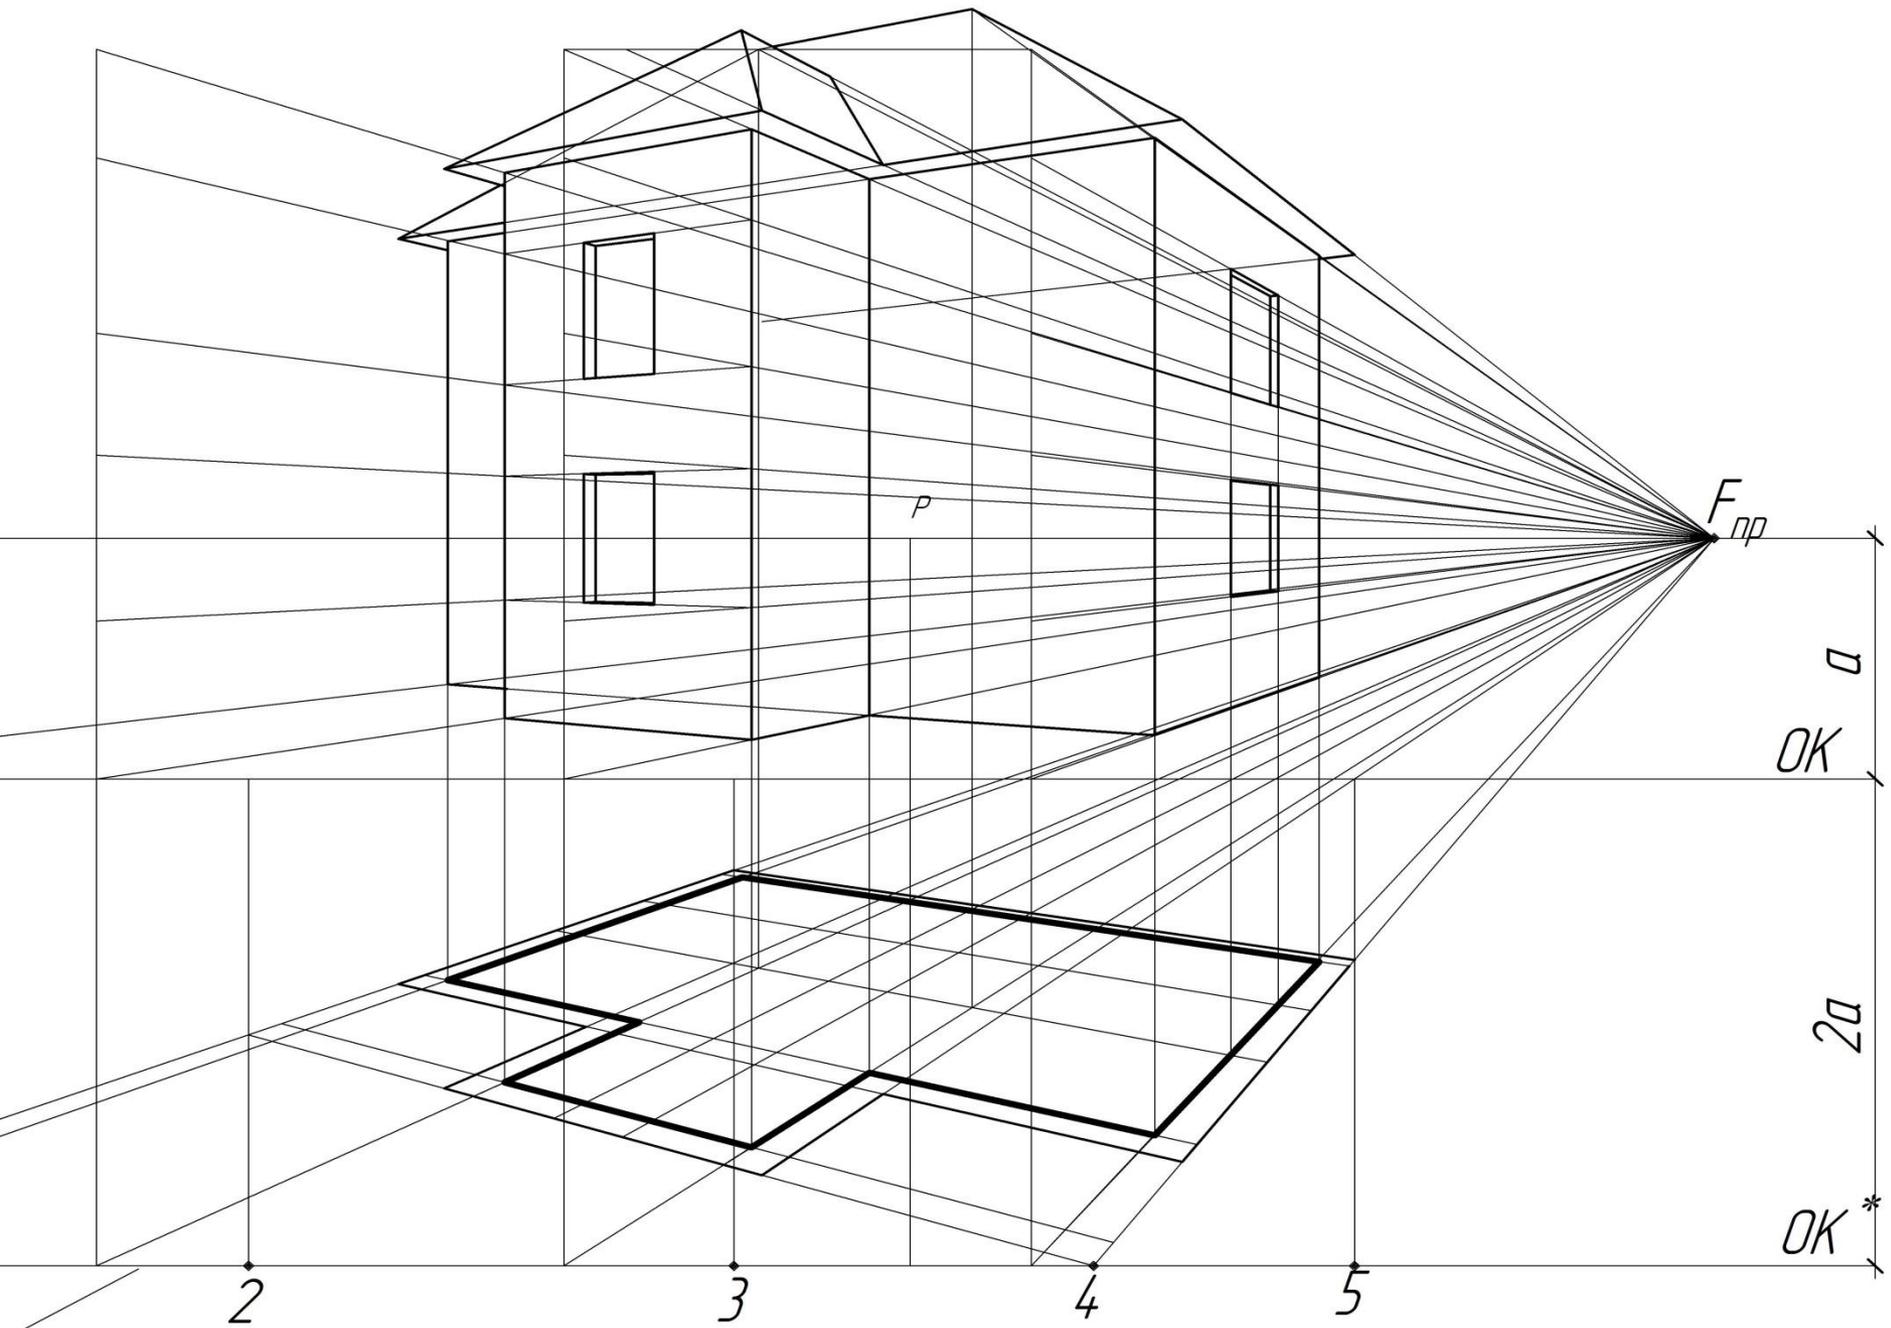


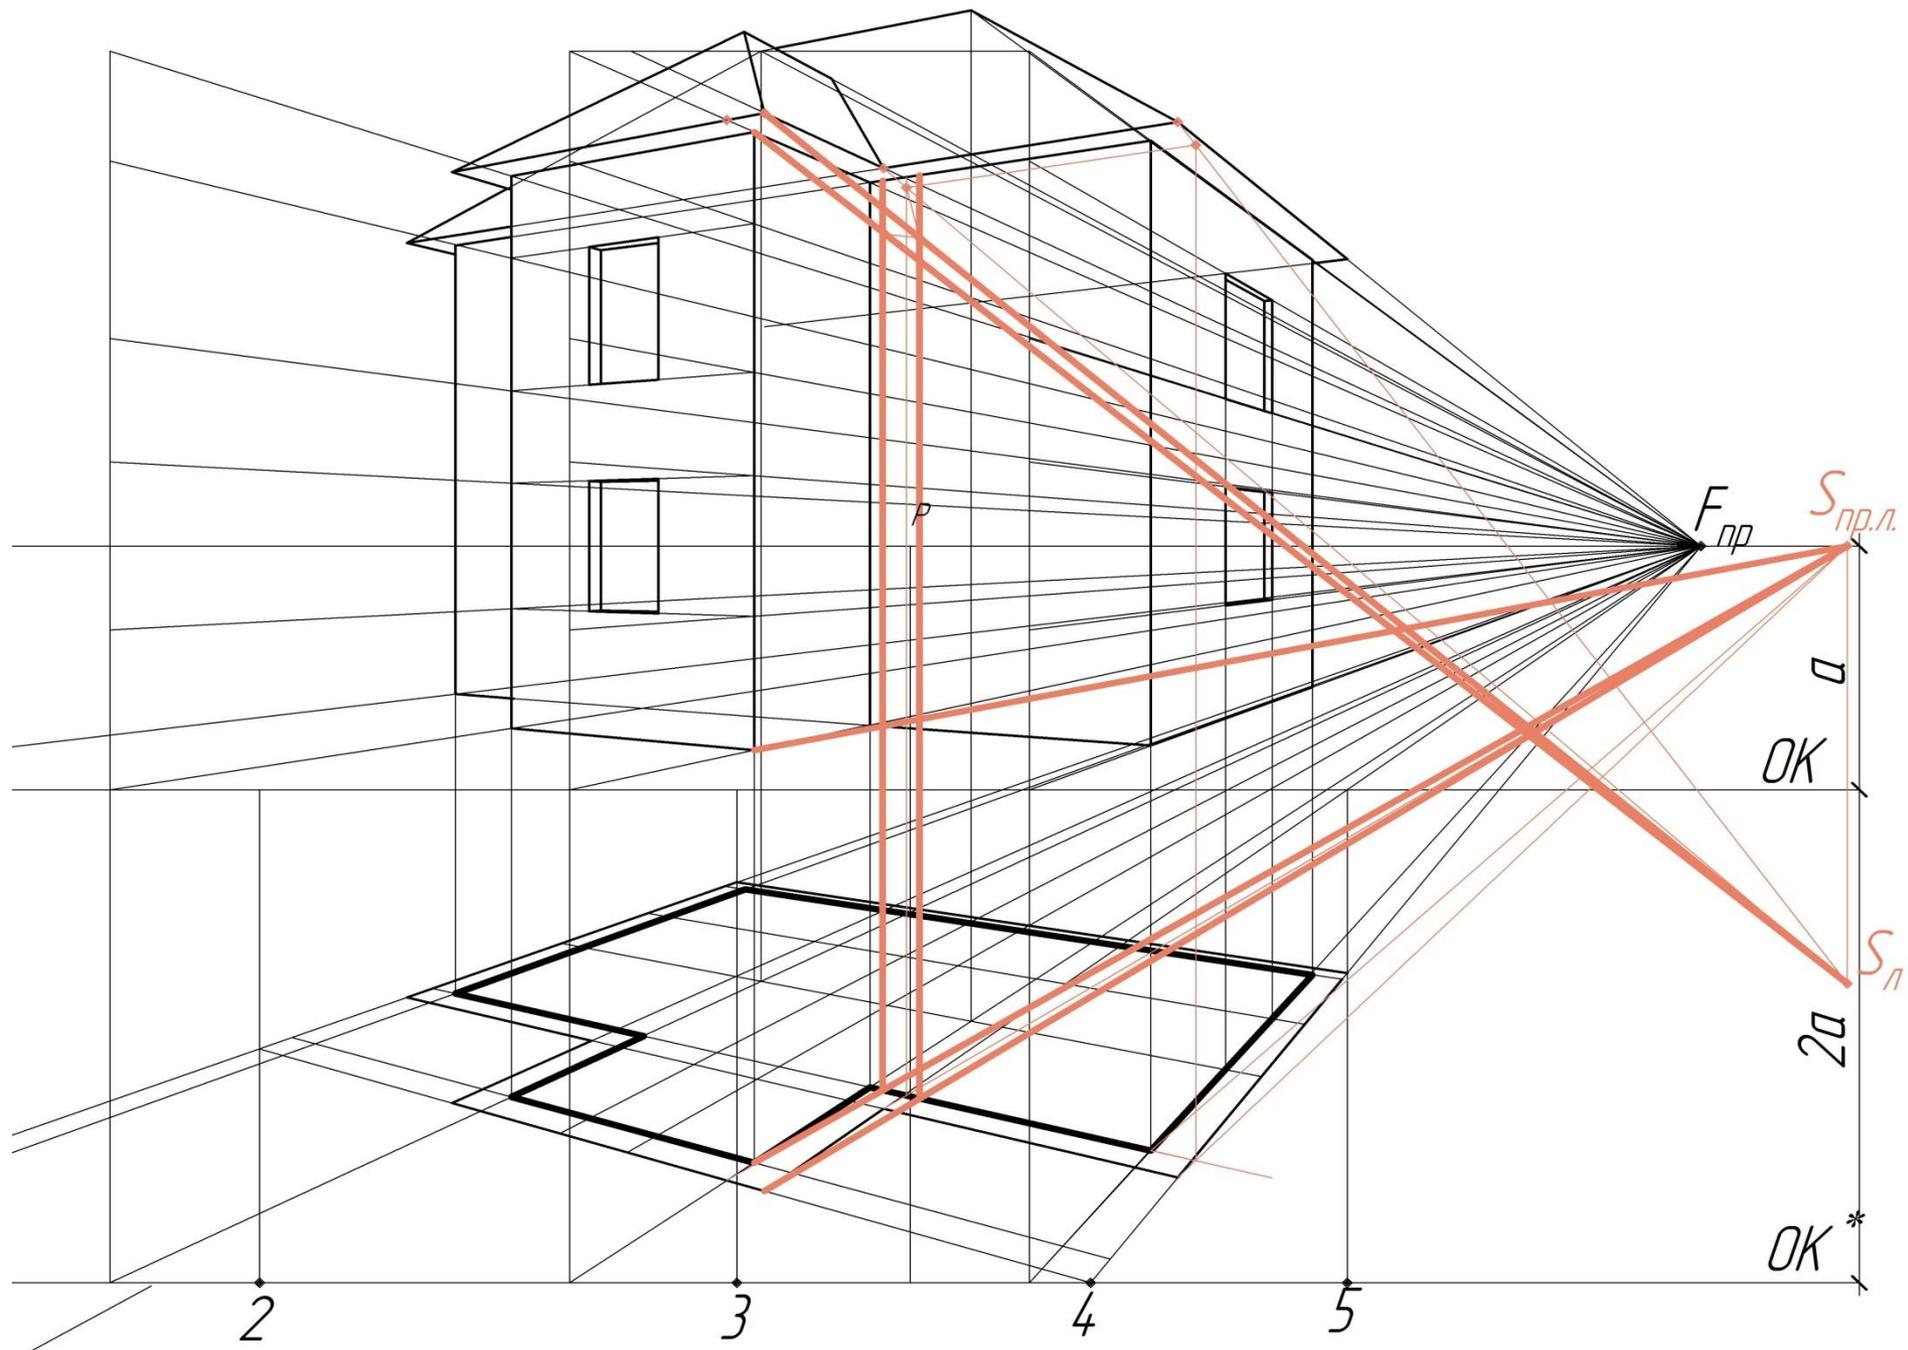

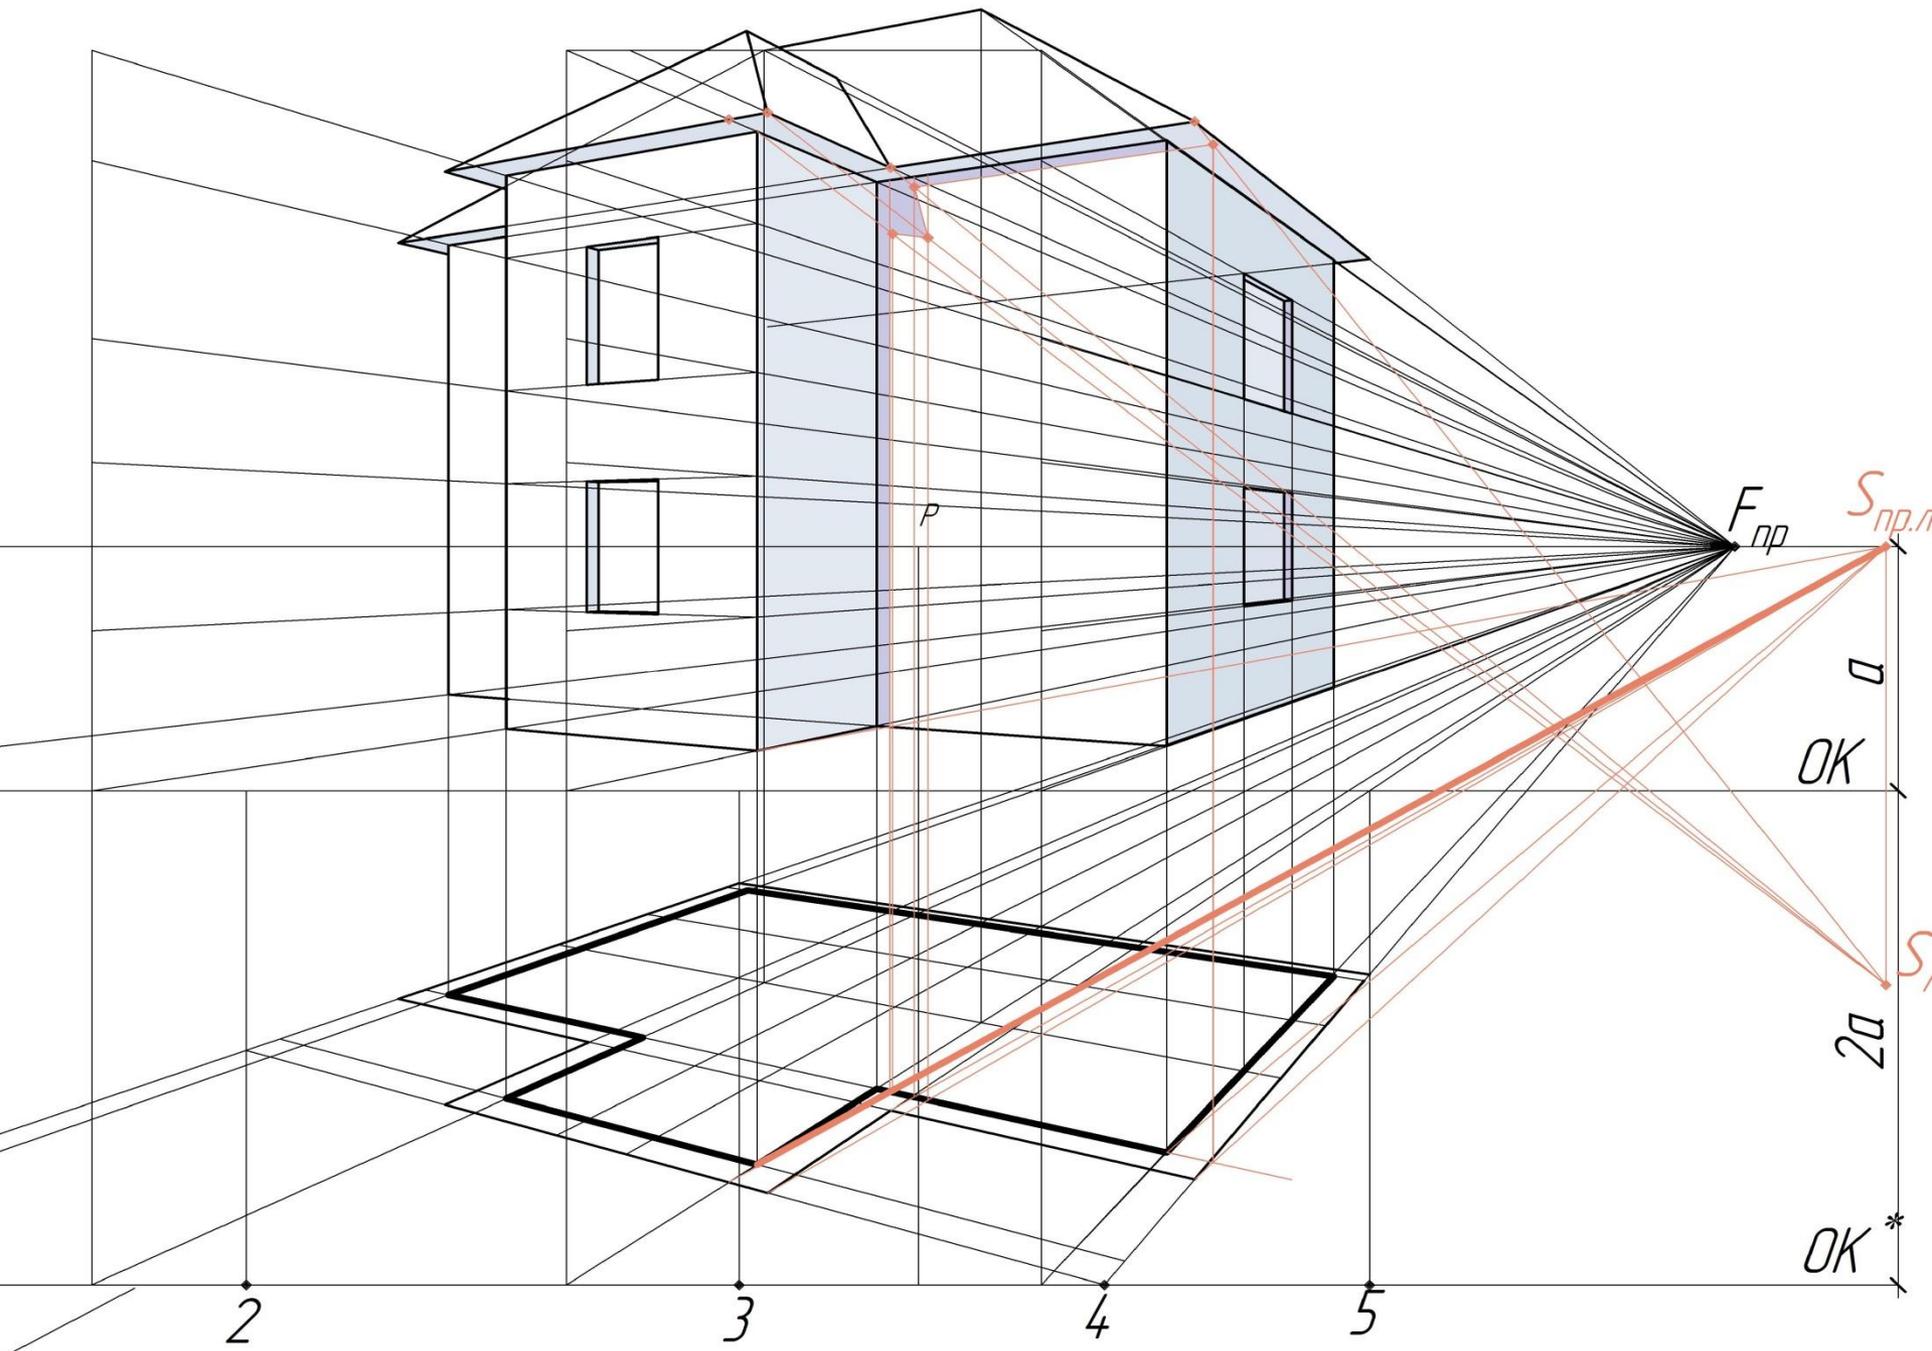

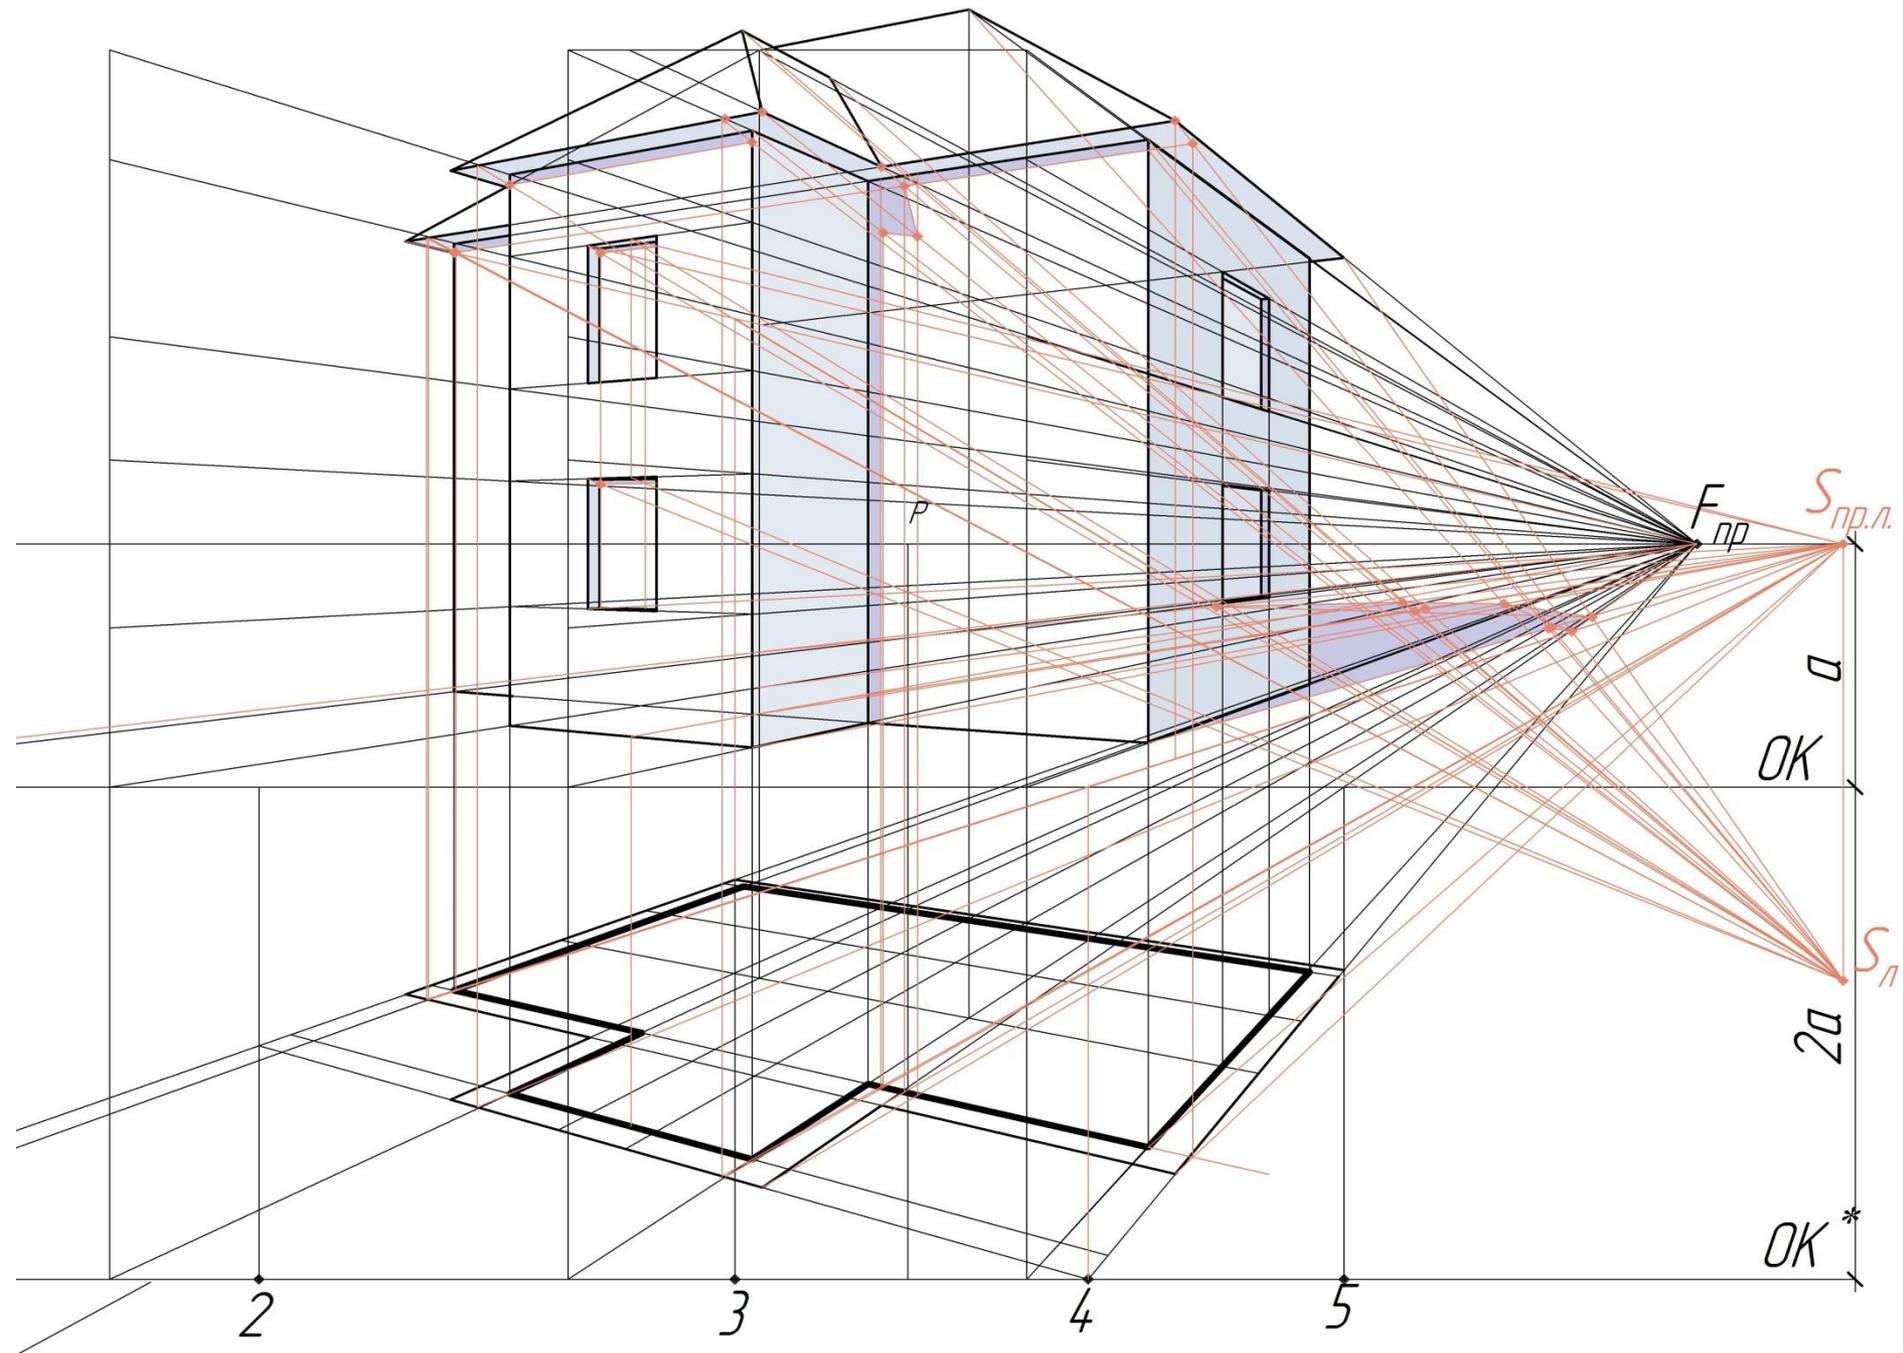

Согласовано
Инв. № подл.
Лист
Листов
Этадия
Лист
Листов
Изм.
Колыч.
Лист
№ док.
Подп.
Дата

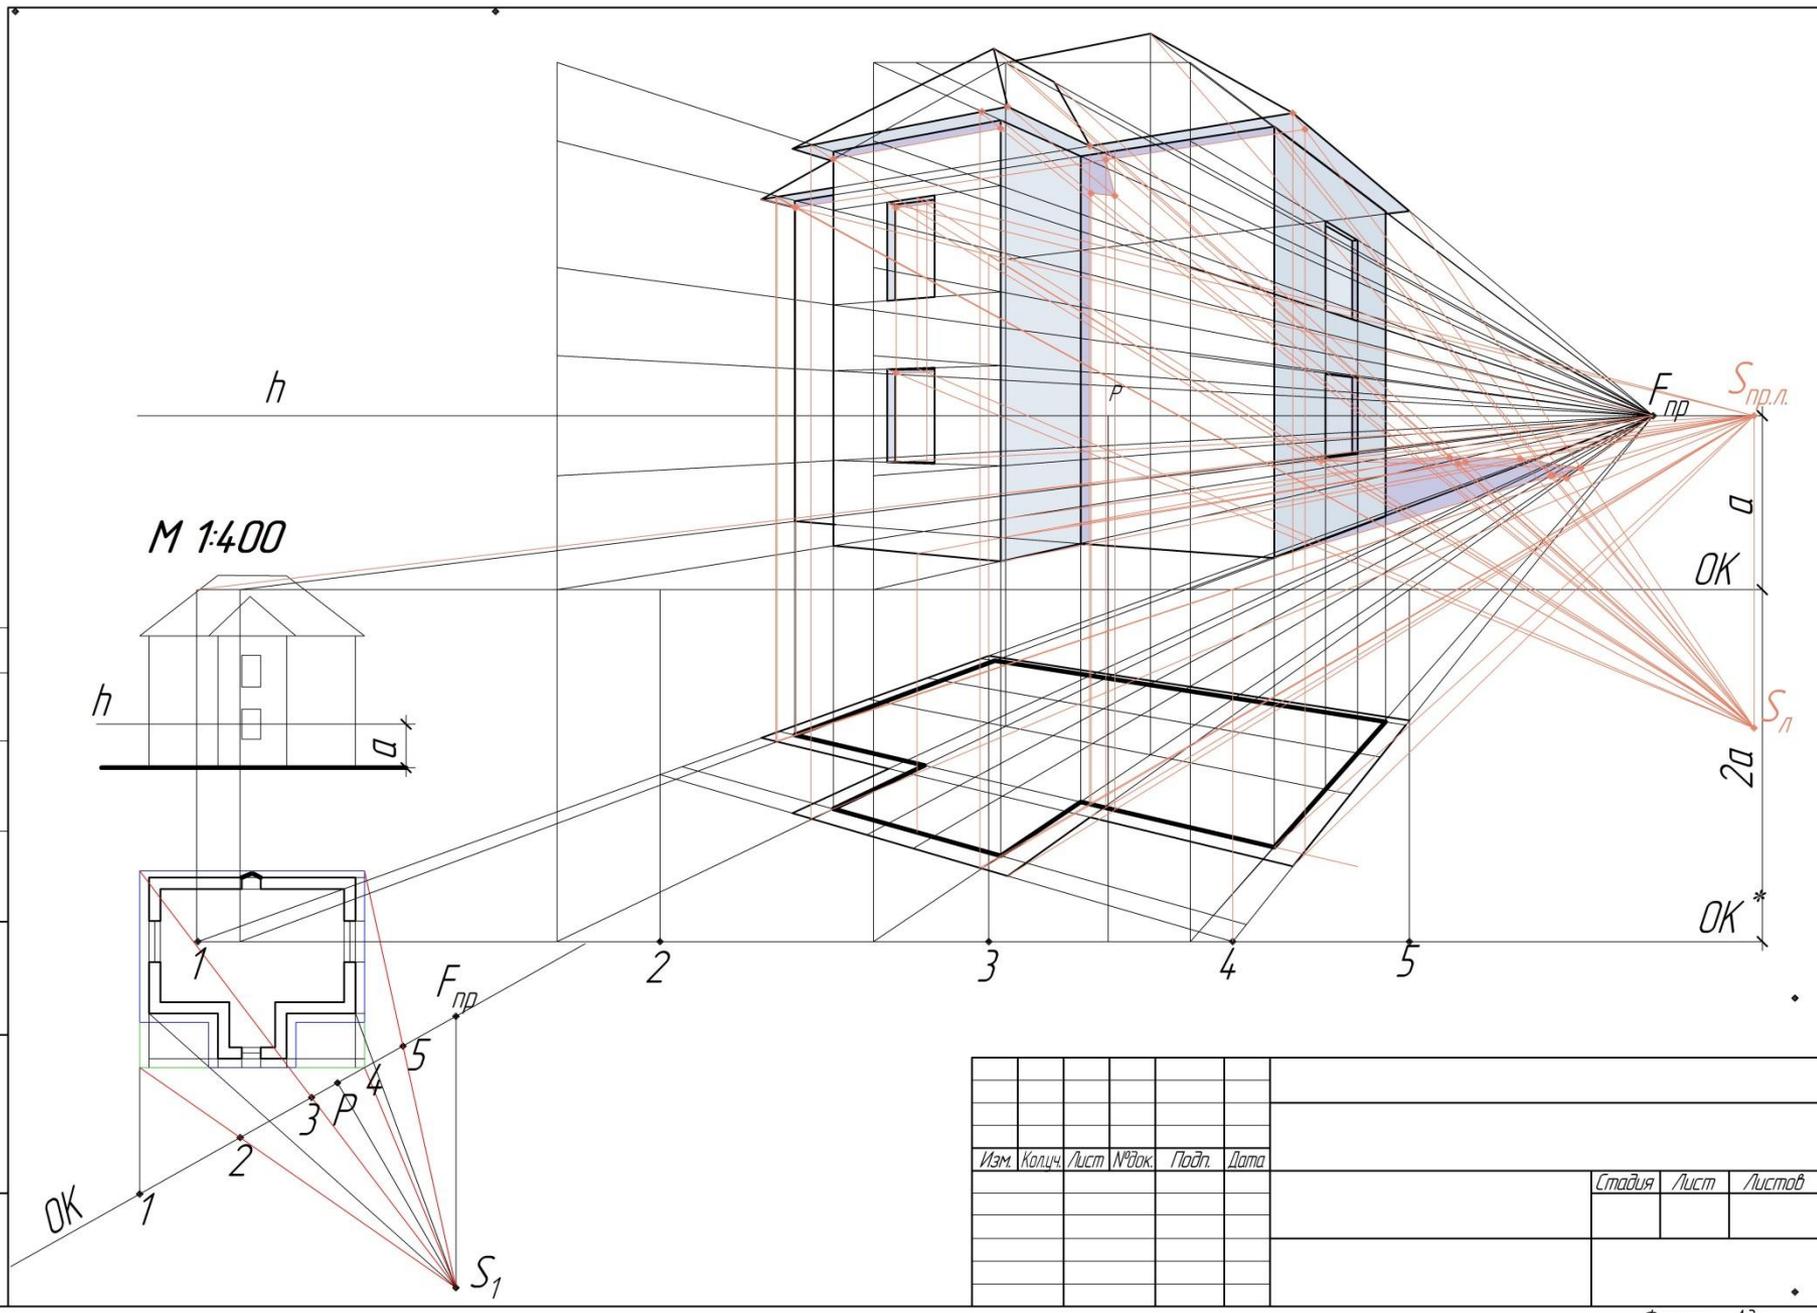

Изм.	Колыч.	Лист	№ док.	Подп.	Дата	Этадия	Лист	Листов