




Д проект квартиры

Выполнила Мария Павленко-Романовская
МАРИЯДИЗАЙН

Техническое задание

- Мужчина – врач-хирург, холостяк, 48 лет (хобби: путешествия)
- В свободное время любит приглашать большие компании друзей для просмотра фильмов и спортивных матчей на огромном экране,
- а также проводит время со своей любимой девушкой.
- Помещение 92 м².
- При планировке помещения объединены зоны кухня-столовая-гостиная.
- Организовано большое помещение для хранения и отдельная бытовая комната.
- Для мастер-санузла выбрано помещение с окном.

Обмерный план

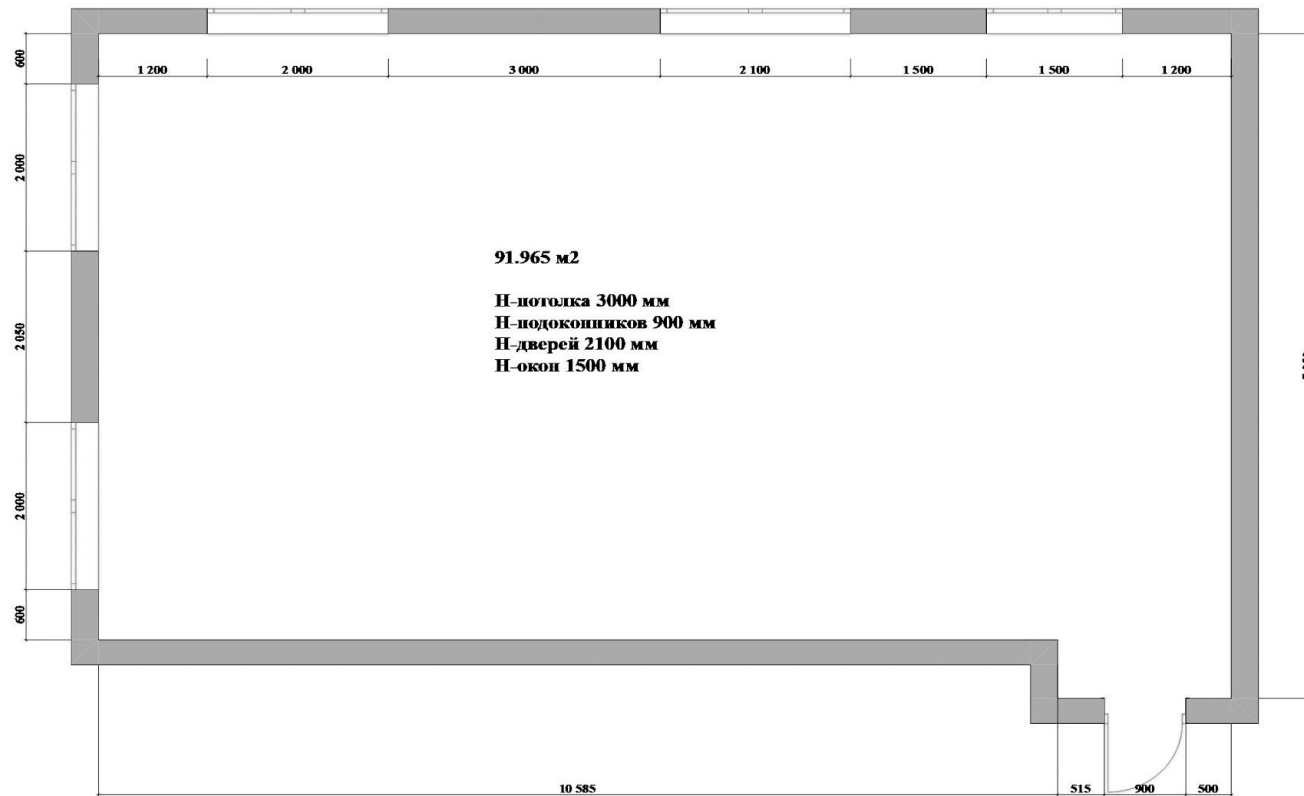

СОГЛАСОВАНО:

Взамен инв. N

Подпись и дата


Инв. N подл.

Квартира 91 м²

Обмерный план


Стадия	Лист	Листов
	1	
maradigan		
t. +7 911 982 67 44		

План планировки

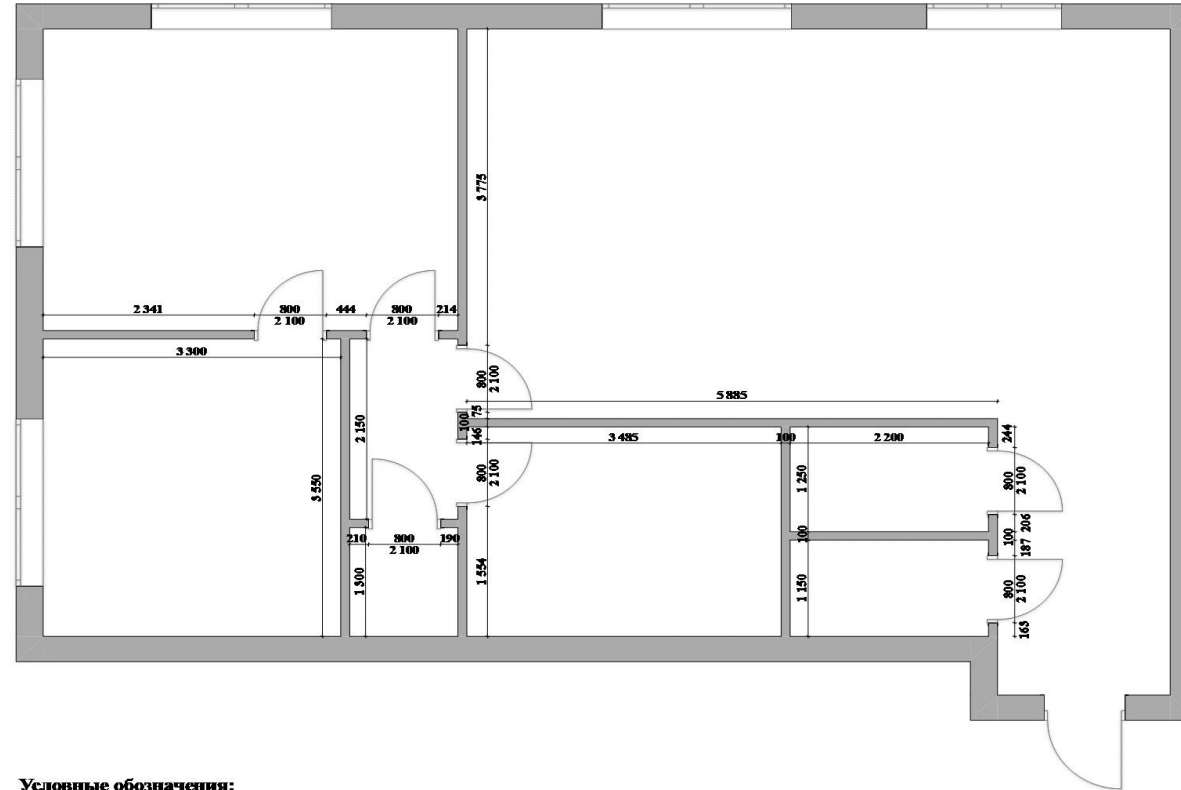

Условные обозначения:

существующие стены-

 

вновь возведённые стены-



СОГЛАСОВАНО:

Имя и подл.	Владелец и дата


Проверил	Павлова С.		
Проектировал	Бибикова М.		

Квартира 91,965 м2

План планировки

Стадия	Лист	Листов
	2	
MARADZAN +7-911-982-67-44		

План экспликации помещений

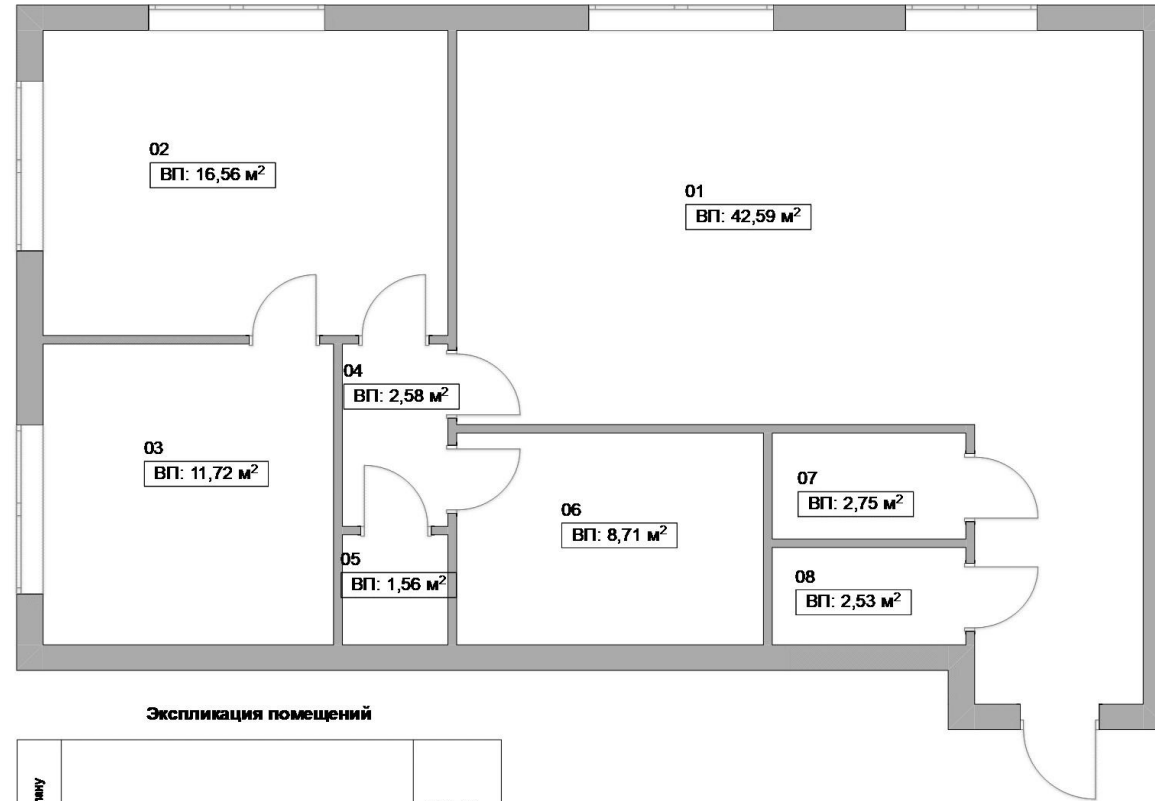


Экспликация помещений

Номер по плану	Наименование	Площадь, м2
1	Гостиниая столовая кухня прихожая	42,59 м2
2	Спальня	16,56 м2
3	Санузел	11,72 м2
4	Коридор	2,58 м2
5	Бытовая комната	1,56 м2
6	Место для хранения	8,71 м2
7	Гостевой санузел	2,75 м2
8	Гардероб	2,53 м2

СОГЛАСОВАНО:	
И.в. N подл.	Подпись и дата
	Введен. инв. N

		Квартира 91,965 м2			
		План экспликации помещений	Стадия	Лист	Листов
			3		
Проверил	Павлова С.				
Проектировал	Бибикова М.				
		MARIADZAIN +7-911-982-67-44			

План расстановки мебели

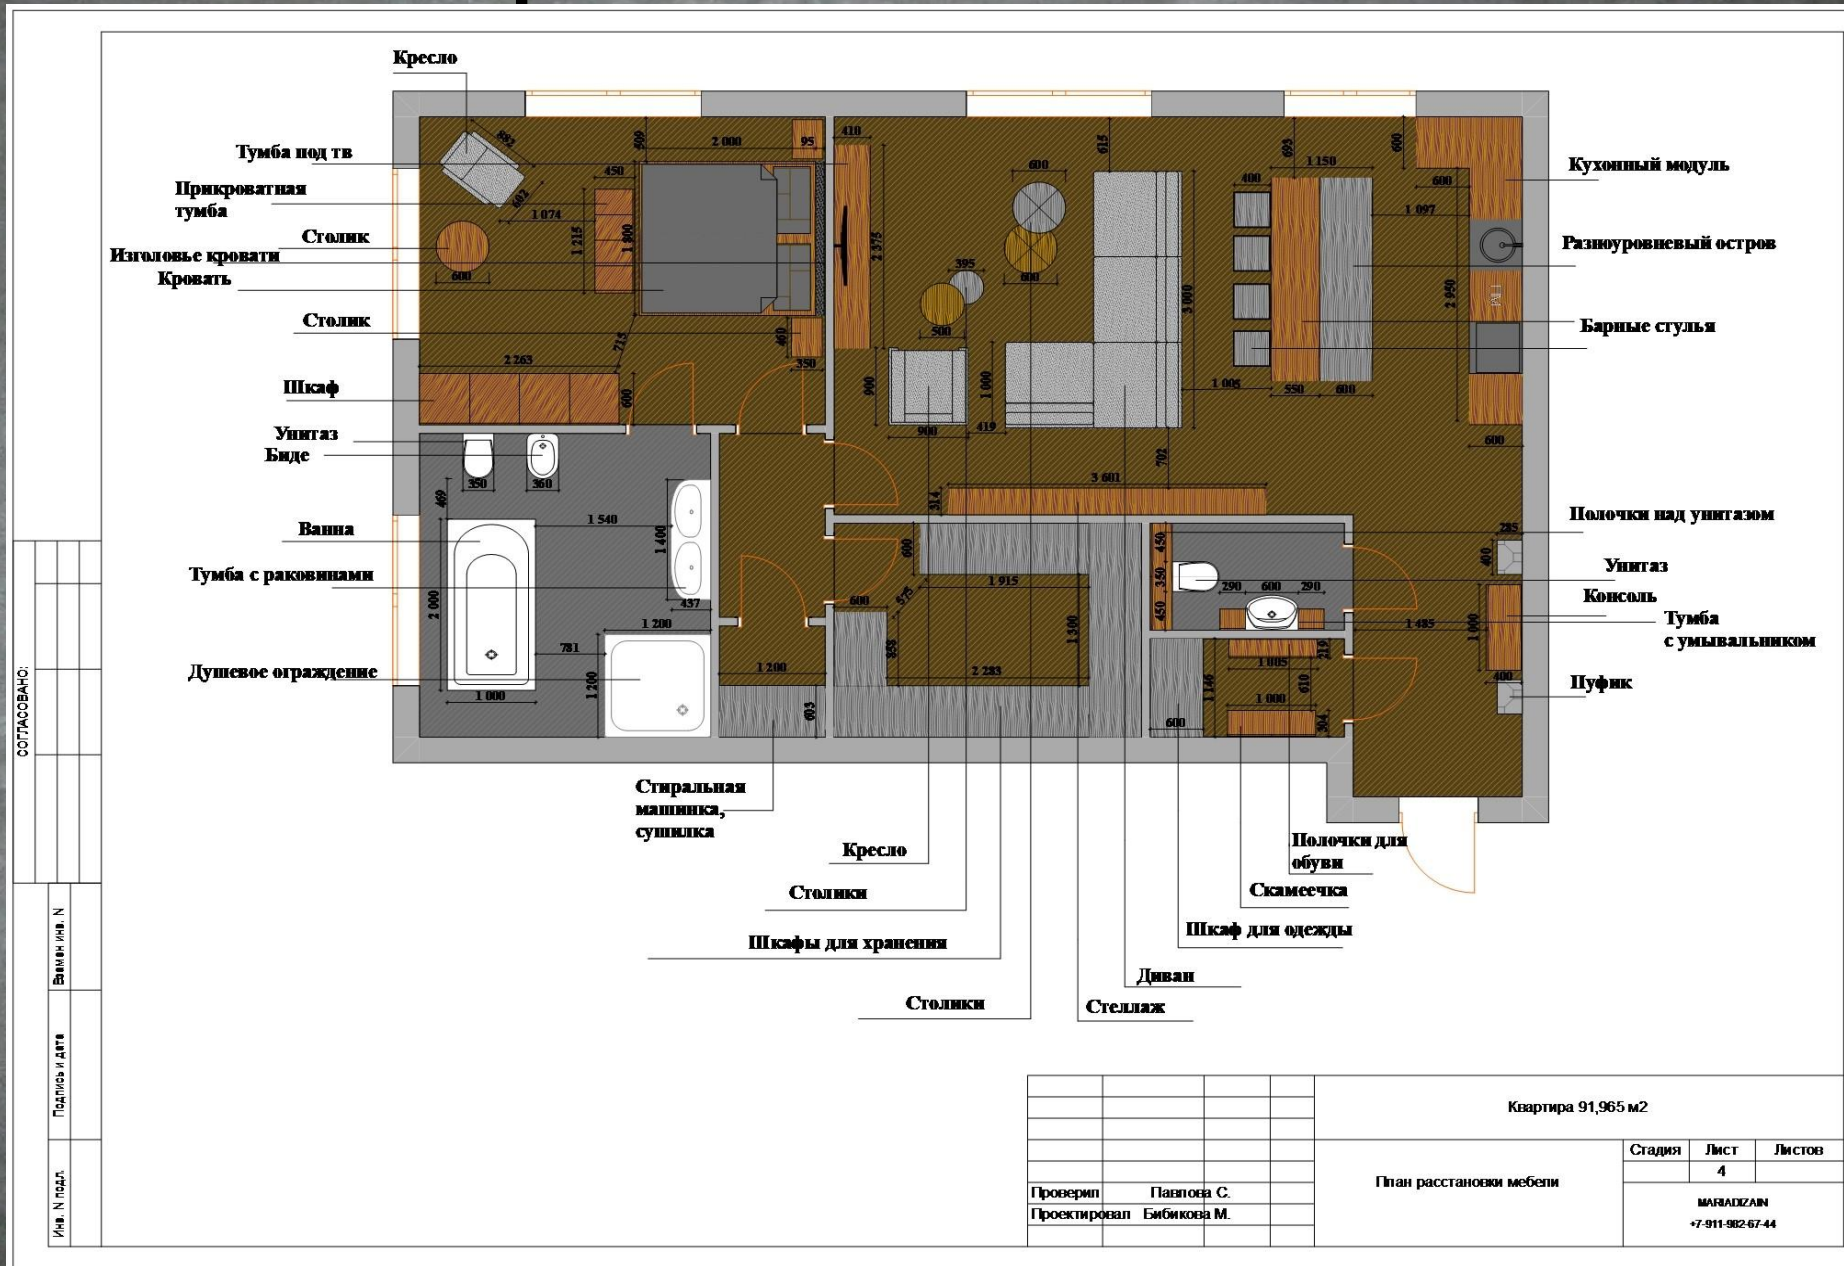

СОГЛАСОВАНО:

Имя, N подл. Подпись и дата Владелец/лик. N


Проверил	Павлова С.		
Проектировал	Быбикова М.		

Квартира 91,965 м²

План расстановки мебели

Стадия	Лист	Листов
	4	
MARADZAIN +7-911-982-67-44		

План пола

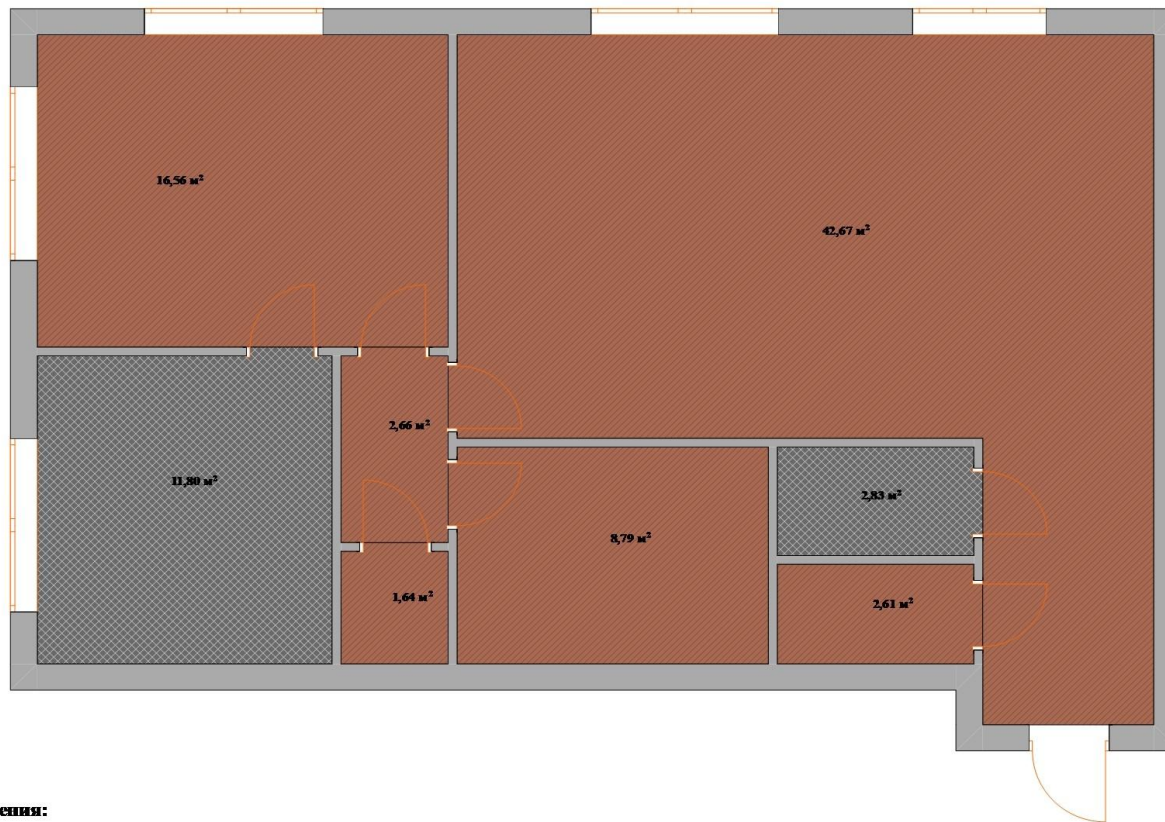

Пояснения:


- Паркет дуб -** 
- Плитка -** 

Имя и госп.	Подпись и дата	Этап/инв. N

СОГЛАСОВАНО

Квартира 91,965 м2		
Проверил	Павлова С.	Стадия
		Лист
Проектировал	Бибикова М.	Листов
		5
План пола		MARIADZAIN +7-911-982-67-44

План потолка

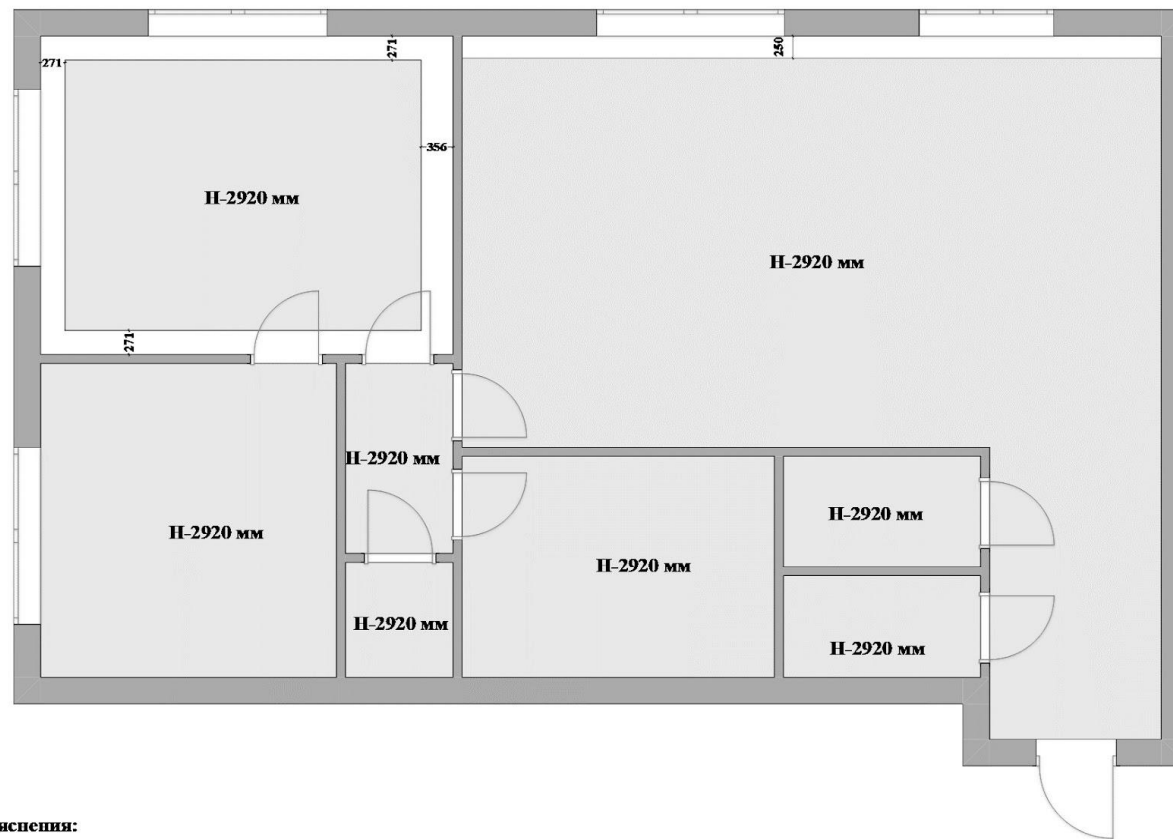

Пояснения:

Потолок из ГКЛ



СОГЛАСОВАНО:

Имя, N подл.	Подпись и дата	Выполнен инв. N

Проверил	Павлова С.				
Проектировал	Бибикова М.				

Квартира 91,965 м2


План потолка

Стадия	Лист	Листов
	6	
MVAADZAN		
+7-911-982-67-44		





План осветительных приборов

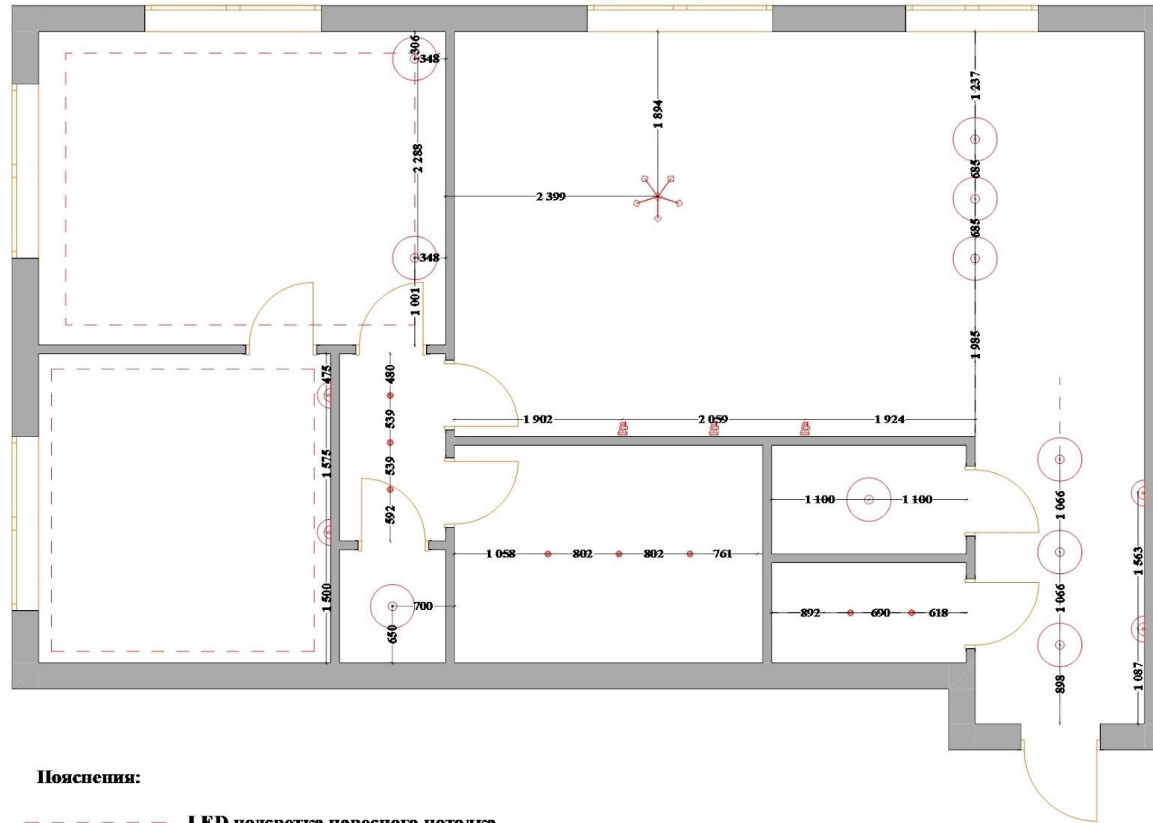СОГЛАСОВАНО:

Имя, N подл.	Подпись и дата	Владелец/инв. N




Пояснения:

-  LED подсветка навесного потолка
-  Подвесной светильник
-  Потолочный направляемый светильник
- Точечный встраиваемый потолочный светильник
-  Бра

Квартира 91,965 м2		
Проверил	Павлова С.	План осветительных приборов
Проектировал	Бибикина М.	
Стадия	Лист	Листов
	7	
МЧЗАОЗЛАН +7.911.982.67.41		


План включения выключения света

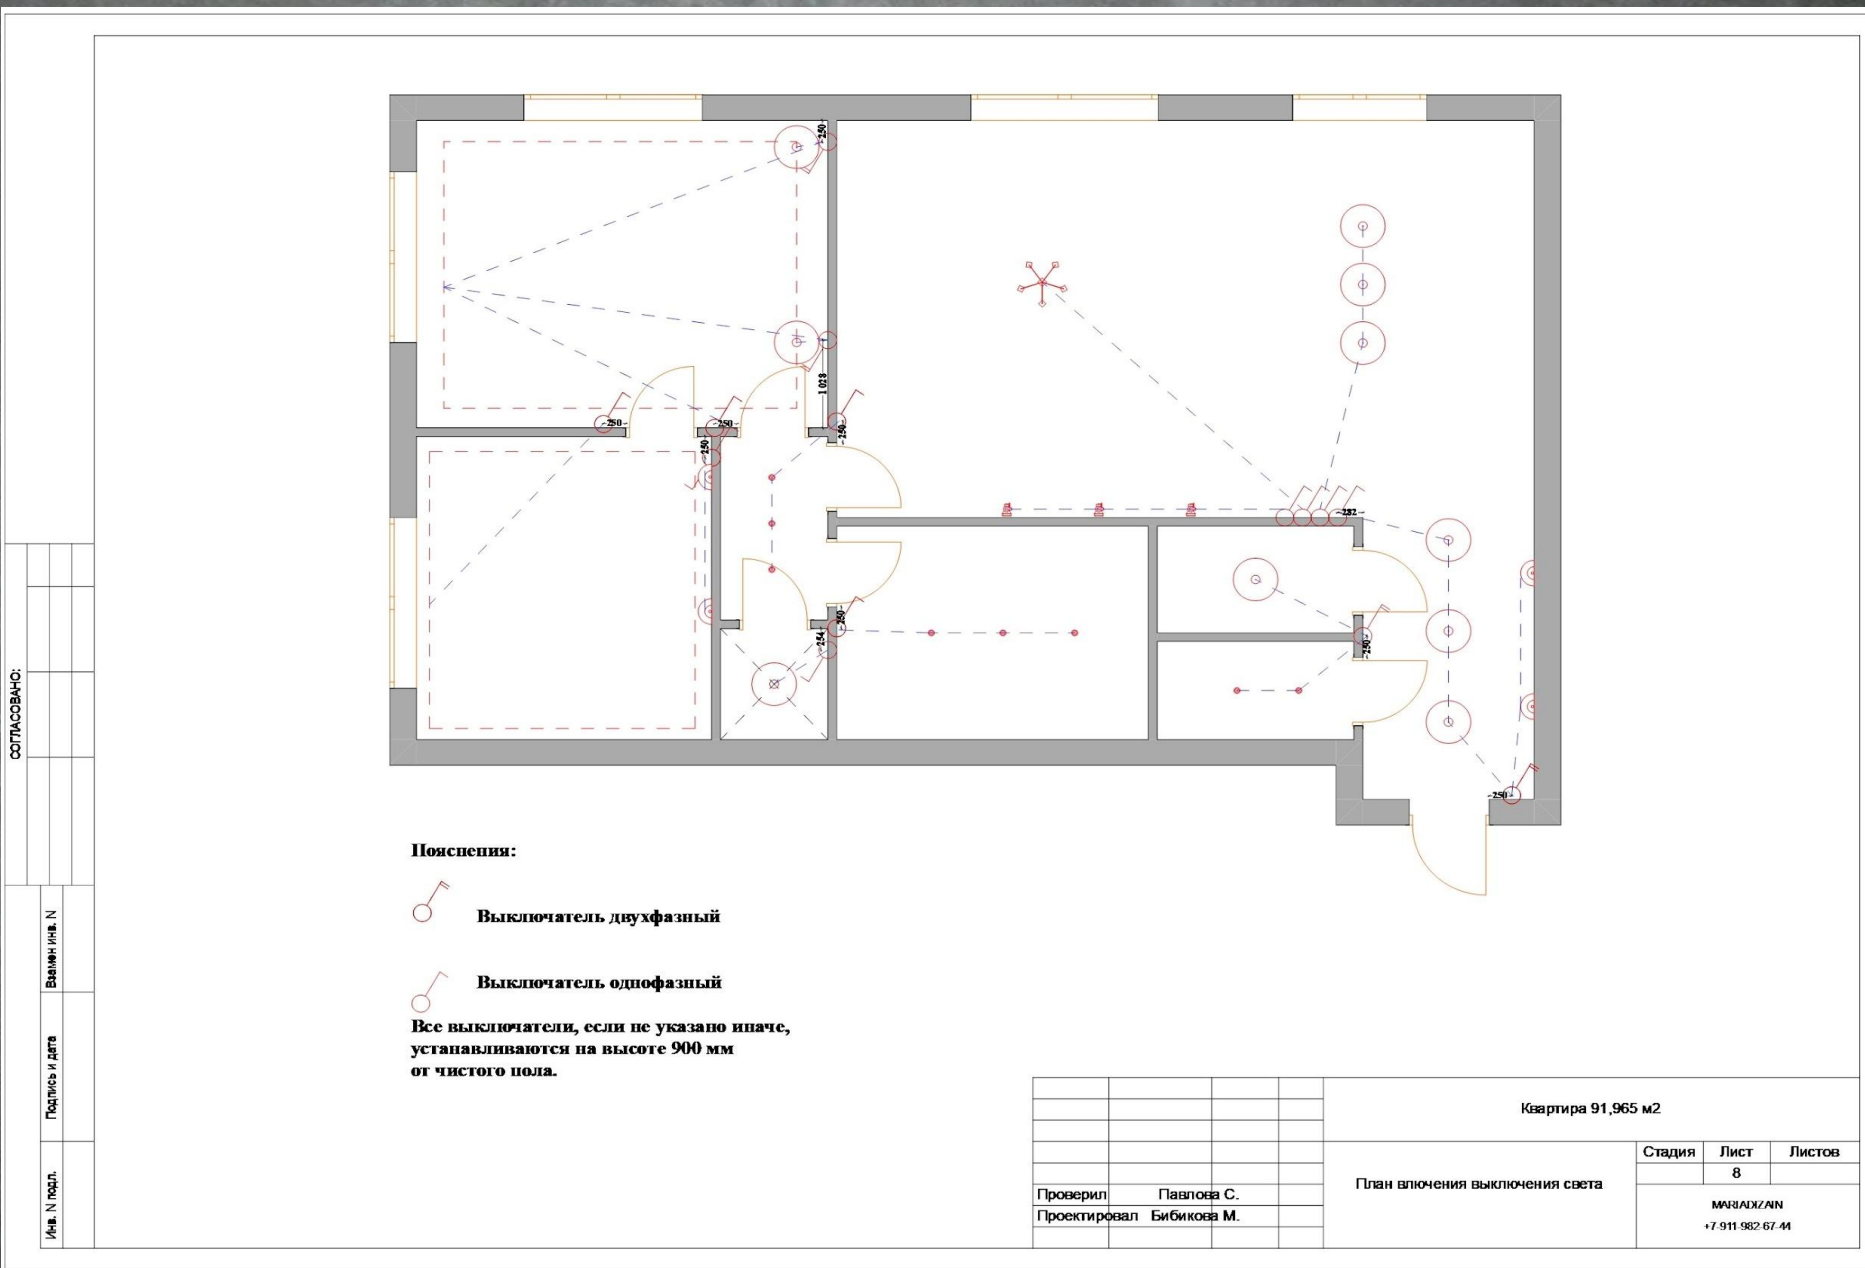

Имя, И.подл.	Подпись и дата	Владелец инж. N	СОГЛАСОВАНО:	

Квартира 91,965 м2		
Проверил	Павлова С.	План включения выключения света
Проектировал	Бибикова М.	
Стадия	Лист	Листов
	8	
МАШАЛДЖАН +7 911 982 67 44		

План расположения электрики

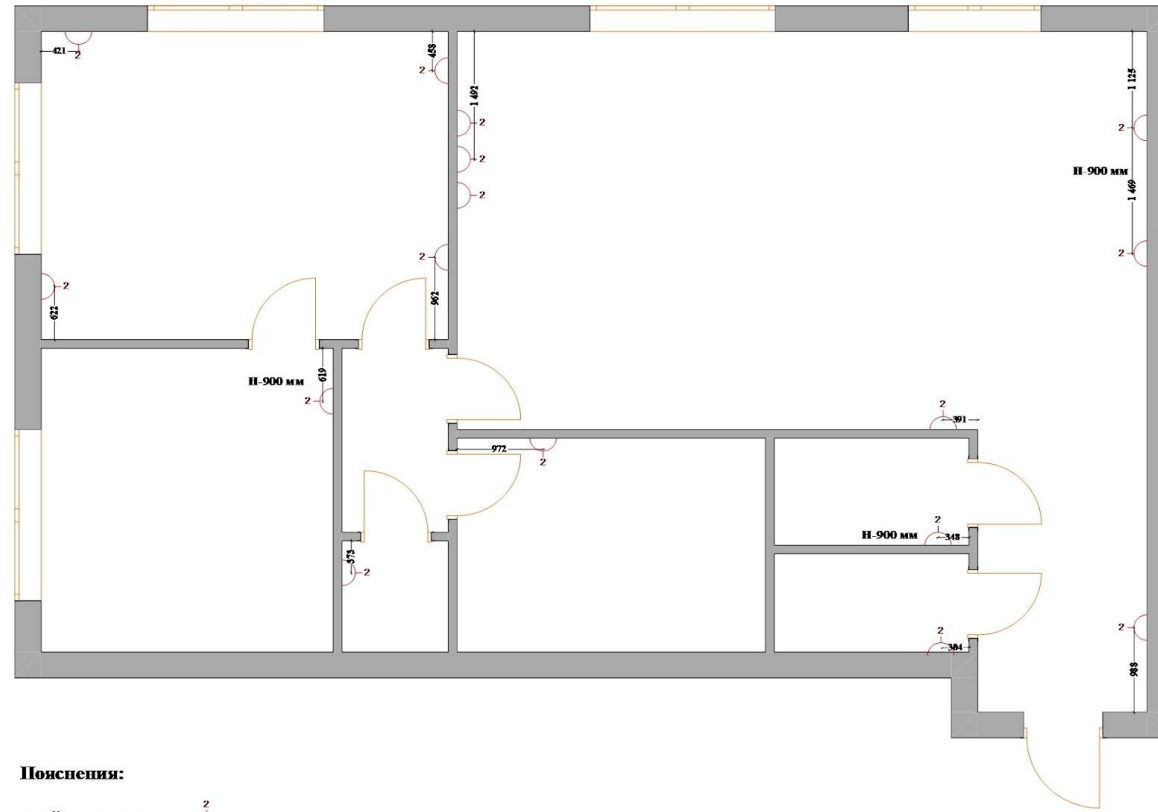

Пояснения:

двойная розетка 

Все розетки установлены на высоте 300 мм от чистого пола, если не указано иначе!

СОГЛАСОВАНО:

Имя, N подл.	Величин или, N
Подпись и дата	

Квартира 91,965 м2					
Проверил	Павлова С.	План электрооборудования	Стадия	Лист	Листов
				9	
Проектировал	Бибикова М.		МАЧАКЖАН +7 911 982 67 44		

Концепт борд



10.



11.

17.



14.



8.



9.

12.




13.



2.

7.

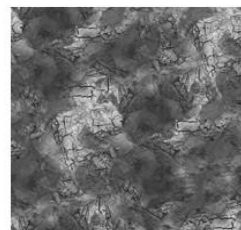

16.



5.



6.



18.

1.



3.



4.

СОГЛАСОВАНО:

Имя и Подпись:

Подпись и дата:

Взамен или N:

Дизайн	Павлова С.		
Проект	Евдокимова М.		

Квартира 91 м2

Концепт-борд

Страниц	Лист	Листов
	10	
mivackoip +7-911-962-67-44		

Приложение к концепт борду

1. Кресло-реклайнер, кожа.
2. Диван-реклайнер, кожа.
3. Столик маленький, дерево-металл.
4. Столик большой, дерево-металл.
5. Ковёр 3D эффект.
6. Тумба под телевизор, дерево-металл.
7. Декоративная штукатурка, одна стена.
8. Декоративная штукатурка основная.
9. Стеллаж серый-чёрный, дерево-кожа.
10. Шторы.
11. Светильники гостиная.
12. Торшер, дерево-металл.
13. Бар-сундук, кожа.
14. Кухонный модуль.
15. Остров с барной стойкой разноуровневый
16. Барные стулья, кожа-металл.
17. Светильники кухня.
18. Пол, инженерная доска, дуб.

СОГЛАСОВАНО:

Имя, N подл.	Подпись и дата	Владелец, N

Принял	Павлова С.				Квартира 91 м2		
Проект	Бибикова М.						
					Приложение к Концепт-Борду		
					Стадия	Лист	Листов
						11	
					МАРИЦИ/Л/И/1 +7-911-982-67-44		

Визуализация кухни-гостиной



Визуализация кухни-гостиной



Визуализация кухни-гостиной



Визуализация кухни-гостиной

