Фактическая схема
Расположения оборудования на скв.№

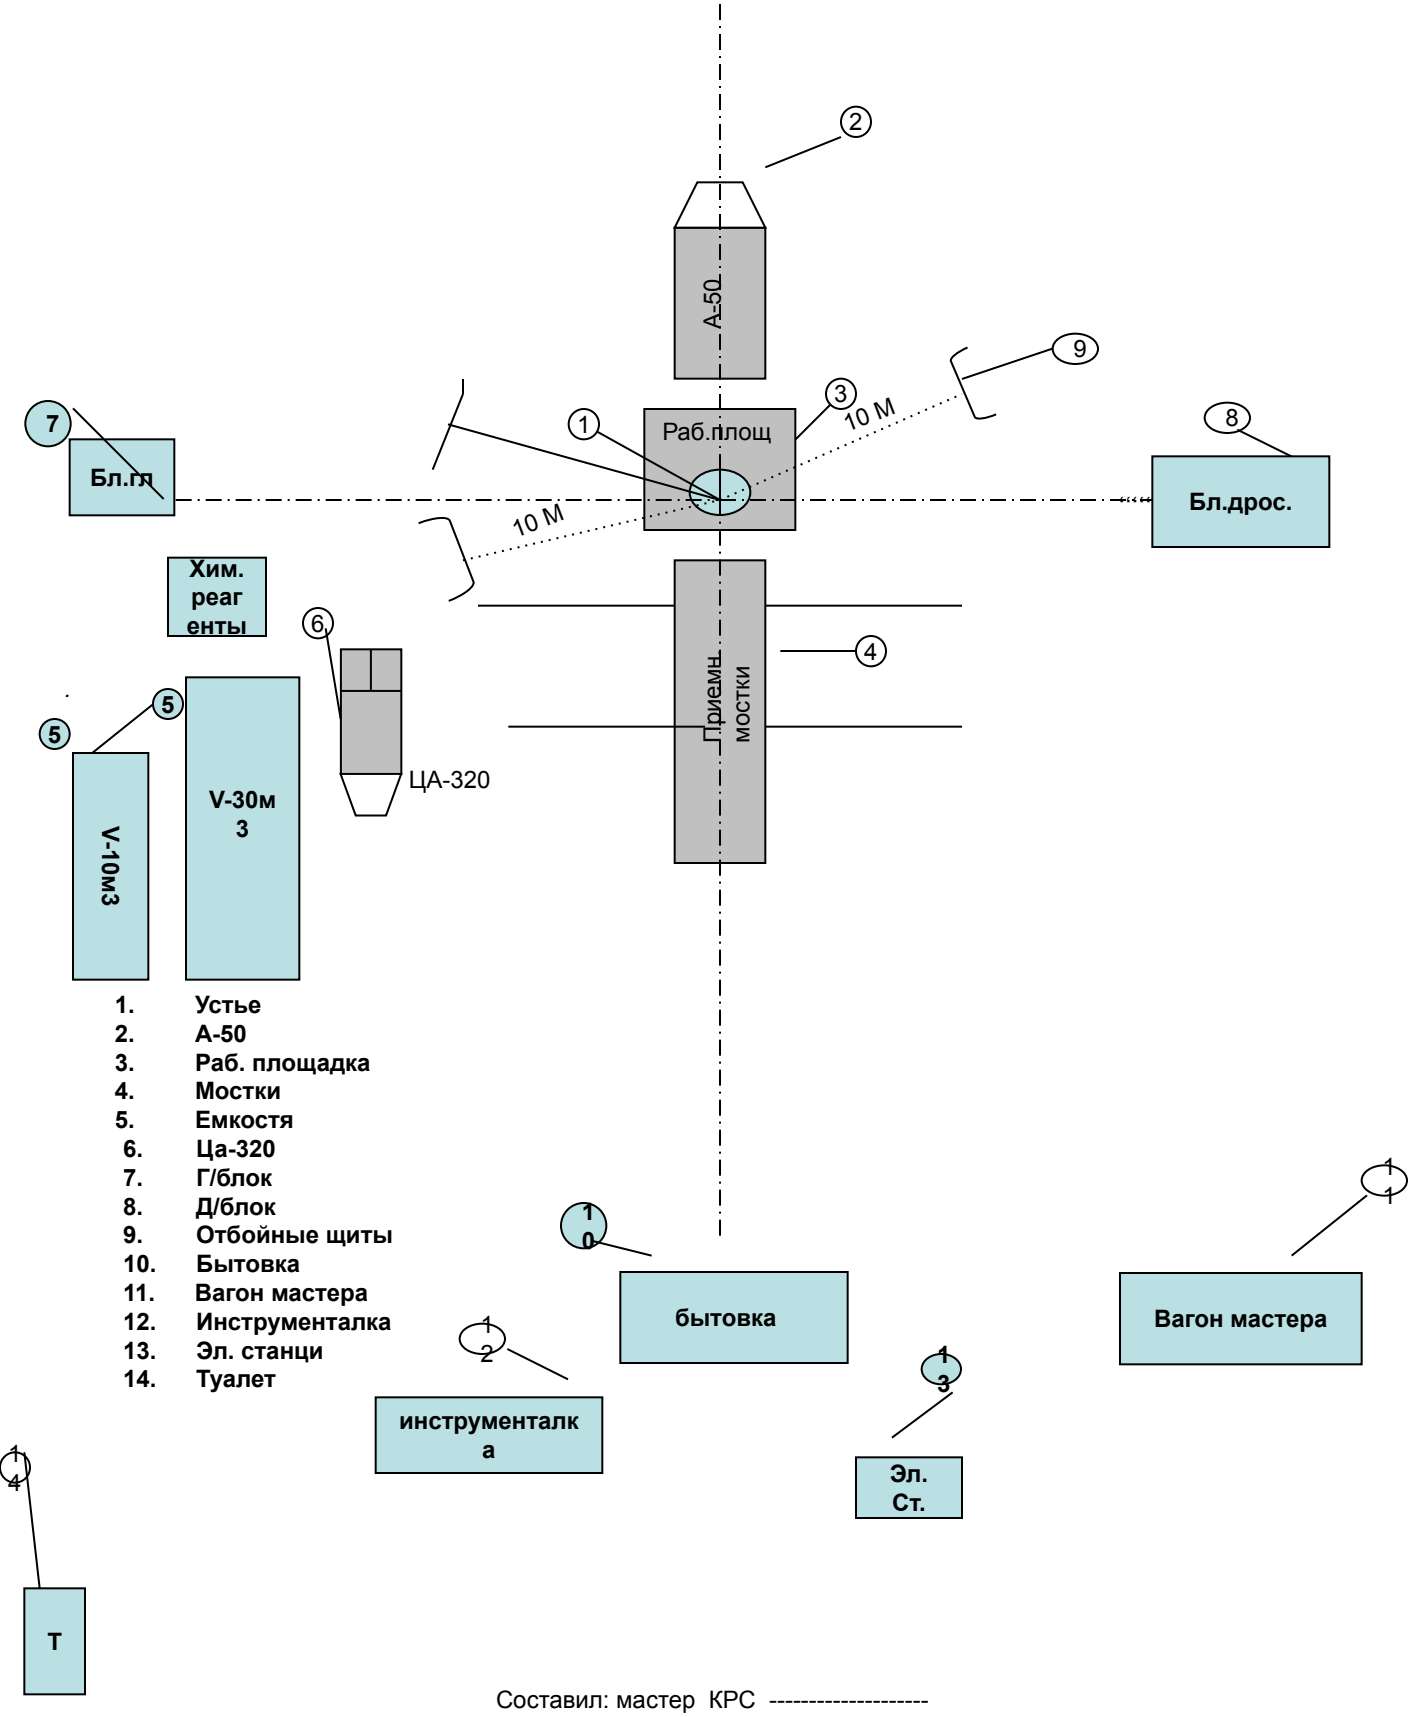

Составил: мастер КРС ----------