

ООО "СК "СПб-Гранит"



# ЭСКИЗНЫЙ ПРОЕКТ

Реконструкция проспекта Ленина в г.Томске.

г.Санкт-Петербург  
2015г.

АНАЛИТИКА



Исходные данные на период 1893 - 1950х гг:



Почтамтская улица **1893 год.**  
Деревянная лестница. Ограждение и освещение отсутствуют.



**1910 год.**  
Материал лестницы заменили на камень. Появилось ограждение.



Томск **1940-е годы.**



Начало **1950-х годов.** Первый послевоенный ремонт проспекта Ленина.

Исходные данные на период 1960 - 1971 гг.:

КОРОТКОВ БОРИС




1960 год.

Появились классические решетки с вазонами, фонари. Пандусы отсутствуют.



1970 год.

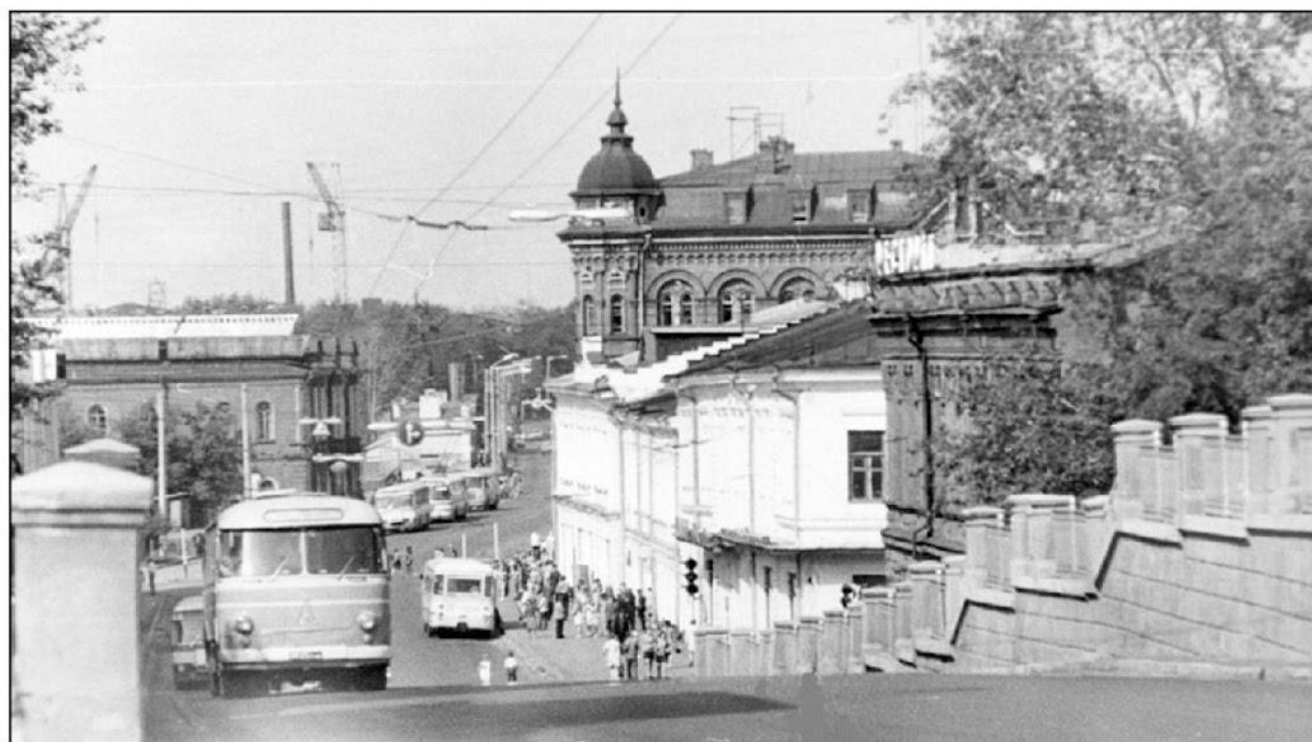

1970 год.



1971 год.


Классические фонари заменены на новые в стиле модерн. Пандусы отсутствуют

## Исходные данные на период 1977 - 2014 гг.:




**1977 год.**

Отсутствуют пандусы, фонари

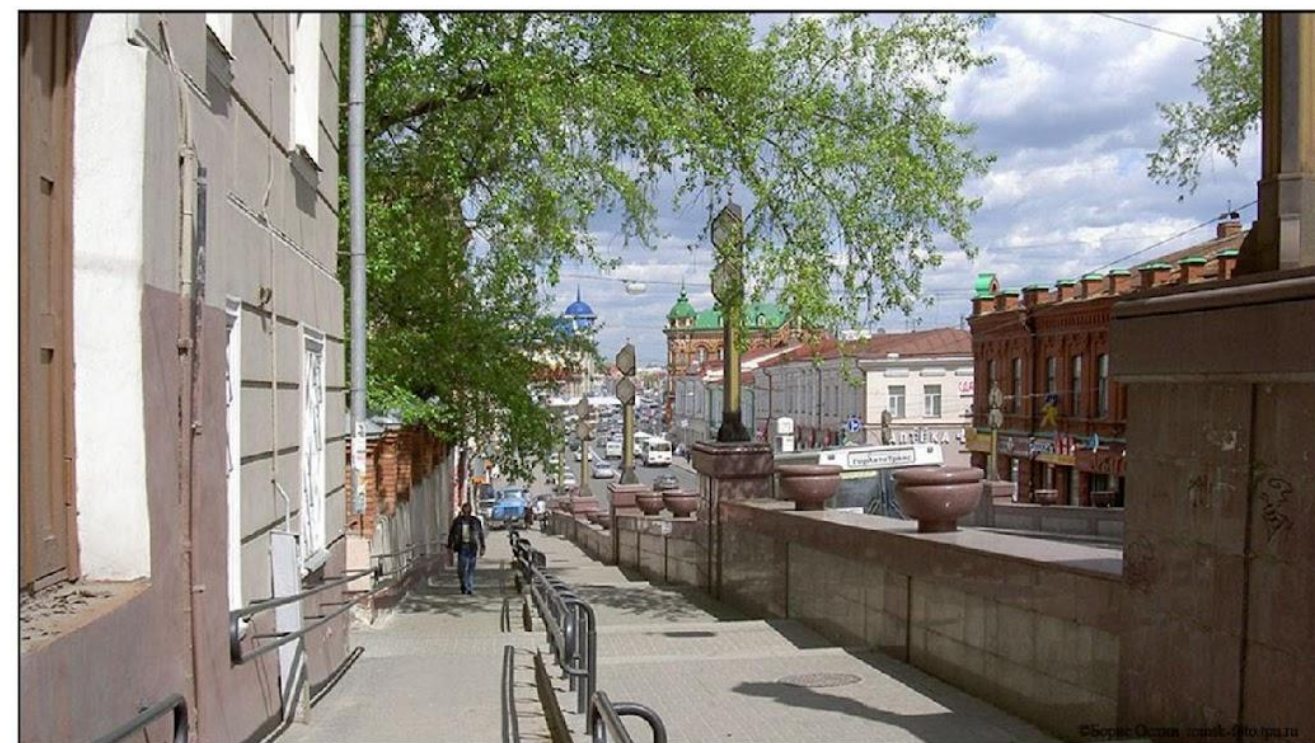


**2006 год.**

Появился пандус с четной стороны улицы, решетки были заменены на подпорную стену, появились новые вазоны и фонари. Пропорции лестничных маршей были изменены

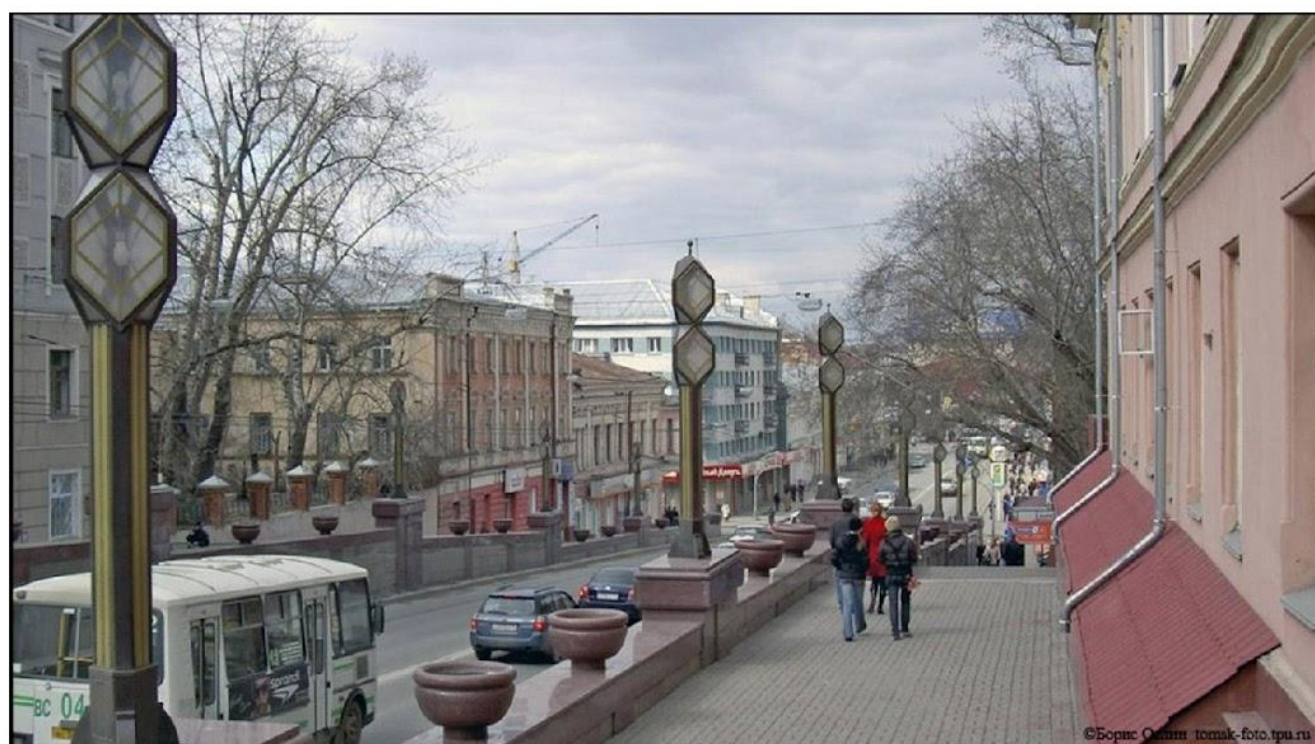

**2006 год.**

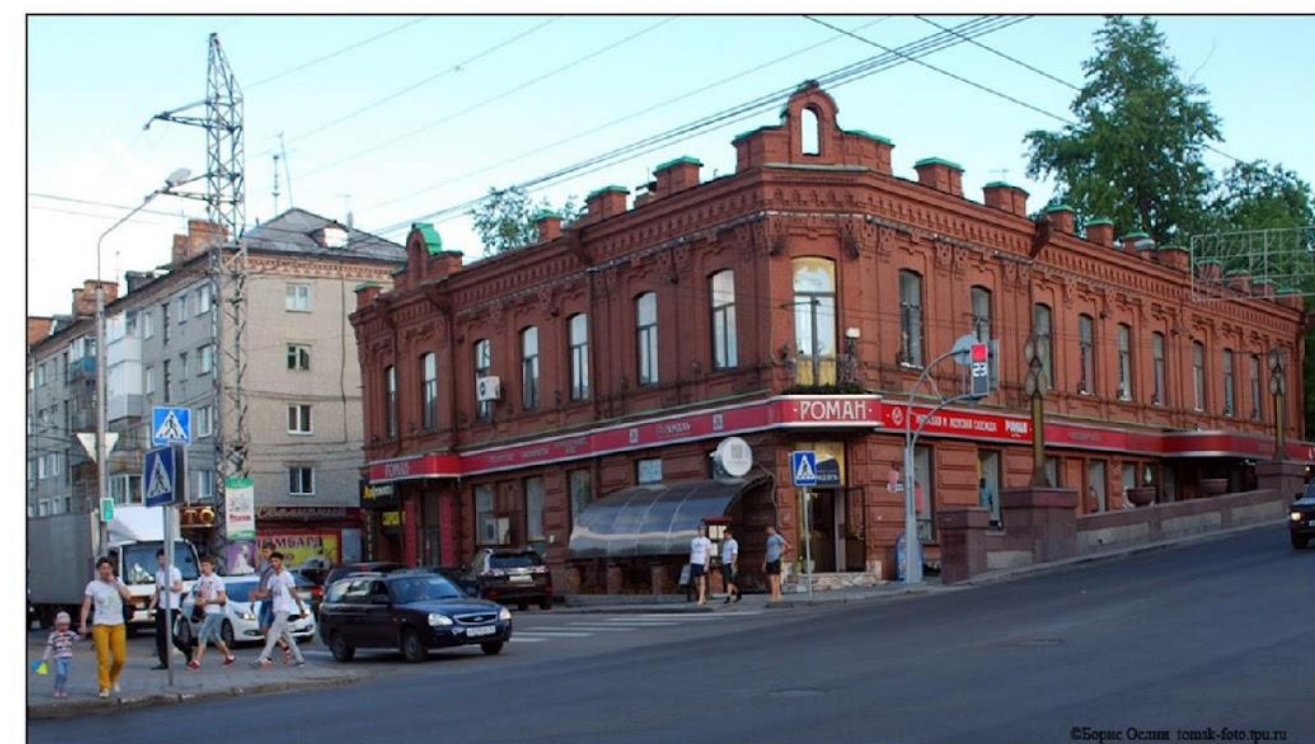


**2014 год.**



1970 год. Классические фонари, решетки и вазоны.  
Пандус для МГН отсутствует



1971 год. Заменены классические фонари на современные

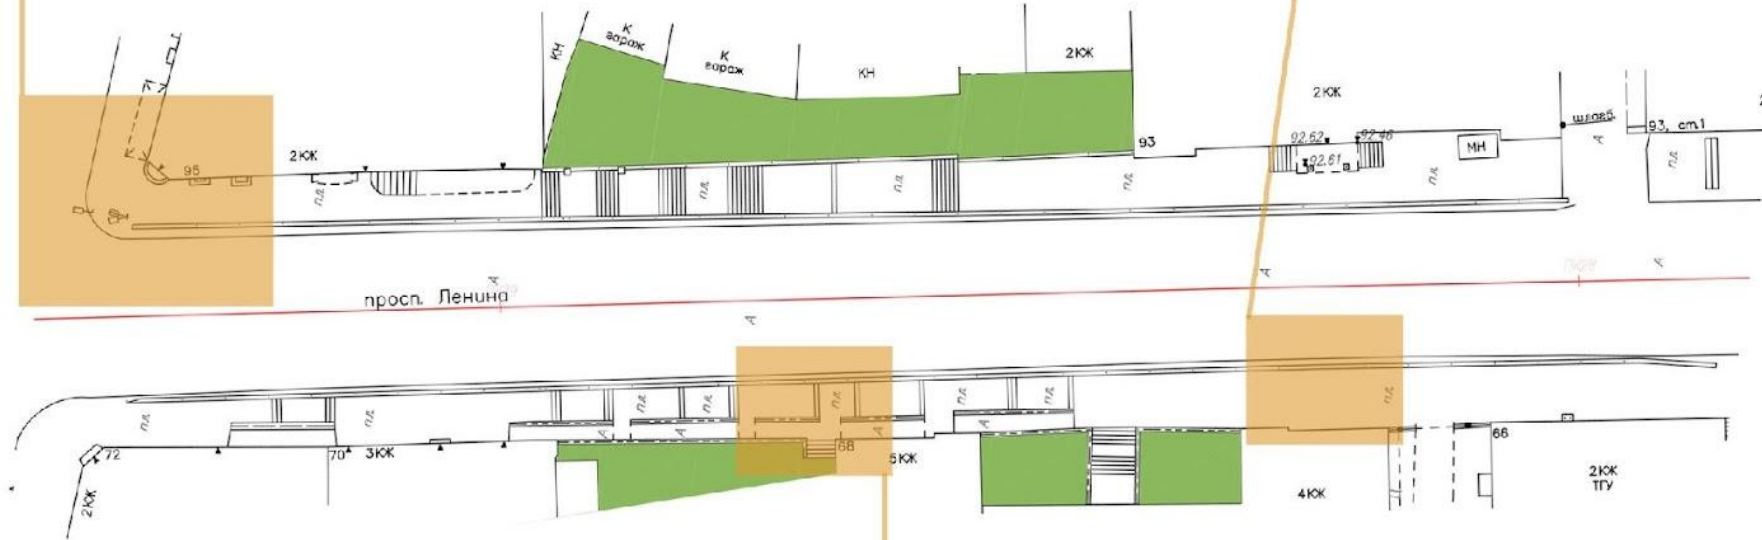

2006 год. Появился пандус с четной стороны улицы,  
решетки были заменены на подпорную стену,  
появились новые вазоны и фонари.  
Пропорции лестничных маршей были изменены





Пр. Ленина. Участок 1. Вид 2



Участок 1. Вариант 1. Вид 2.

Пр. Ленина. Участок 1. Вид 3



Участок 1. Вариант 1. Вид 3.





Пр. Ленина. Участок 1. Вид 6



Участок 1. Вариант 1. Вид 6

Пр. Ленина. Участок 1. Вид 7



Участок 1. Вариант 1. Вид 7.

Пр. Ленина. Участок 1. Фрагмент 1

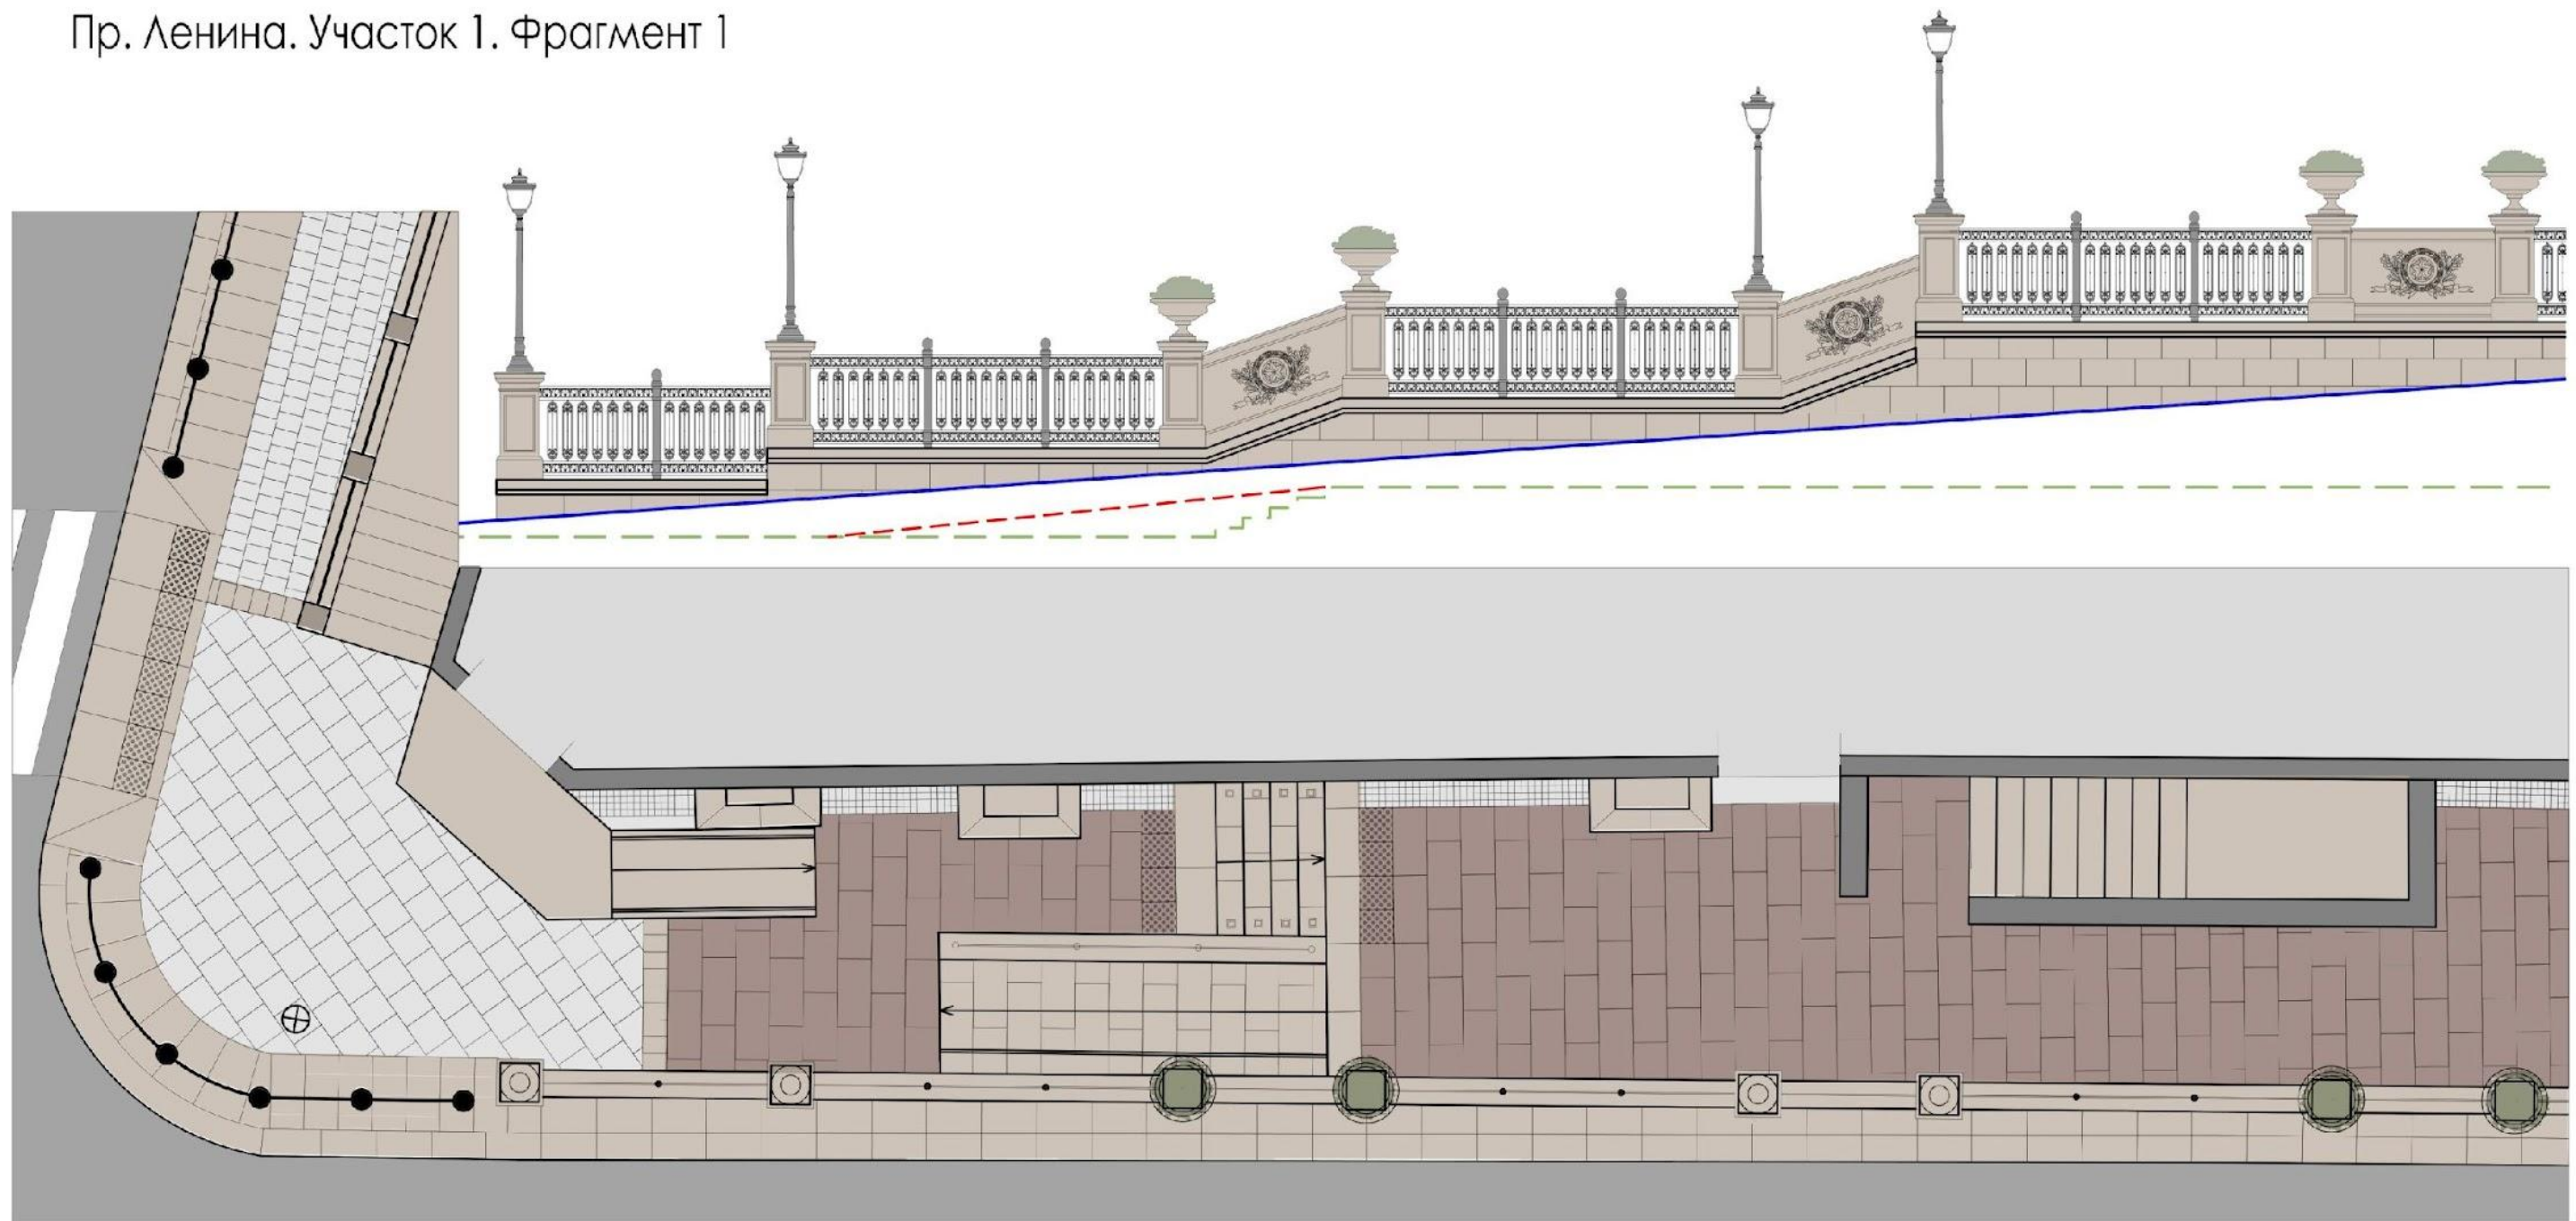



Схема генплана. Участок 1. (нечетная сторона)

Фрагмент 1

Фрагмент 2

Фрагмент 3

Фрагмент 4

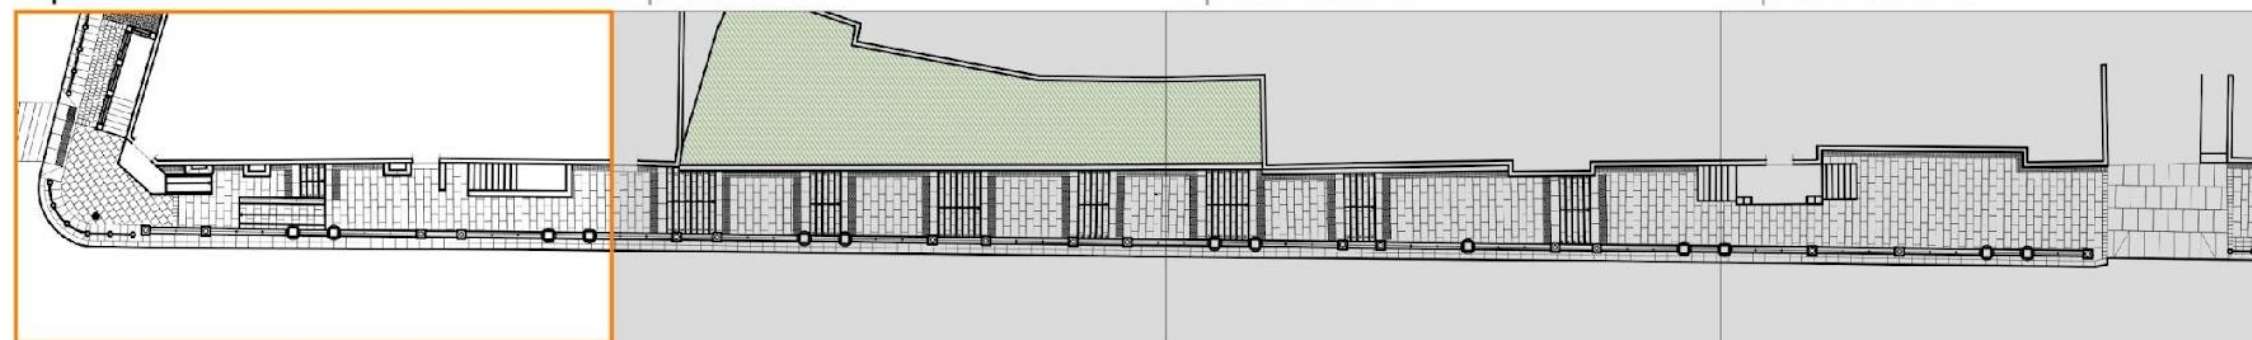

Условные обозначения

- Автомобильная дорога
- - - - - Пандус для МГН
- - - - - Тротуар

Пр. Ленина. Участок 1. Фрагмент 2


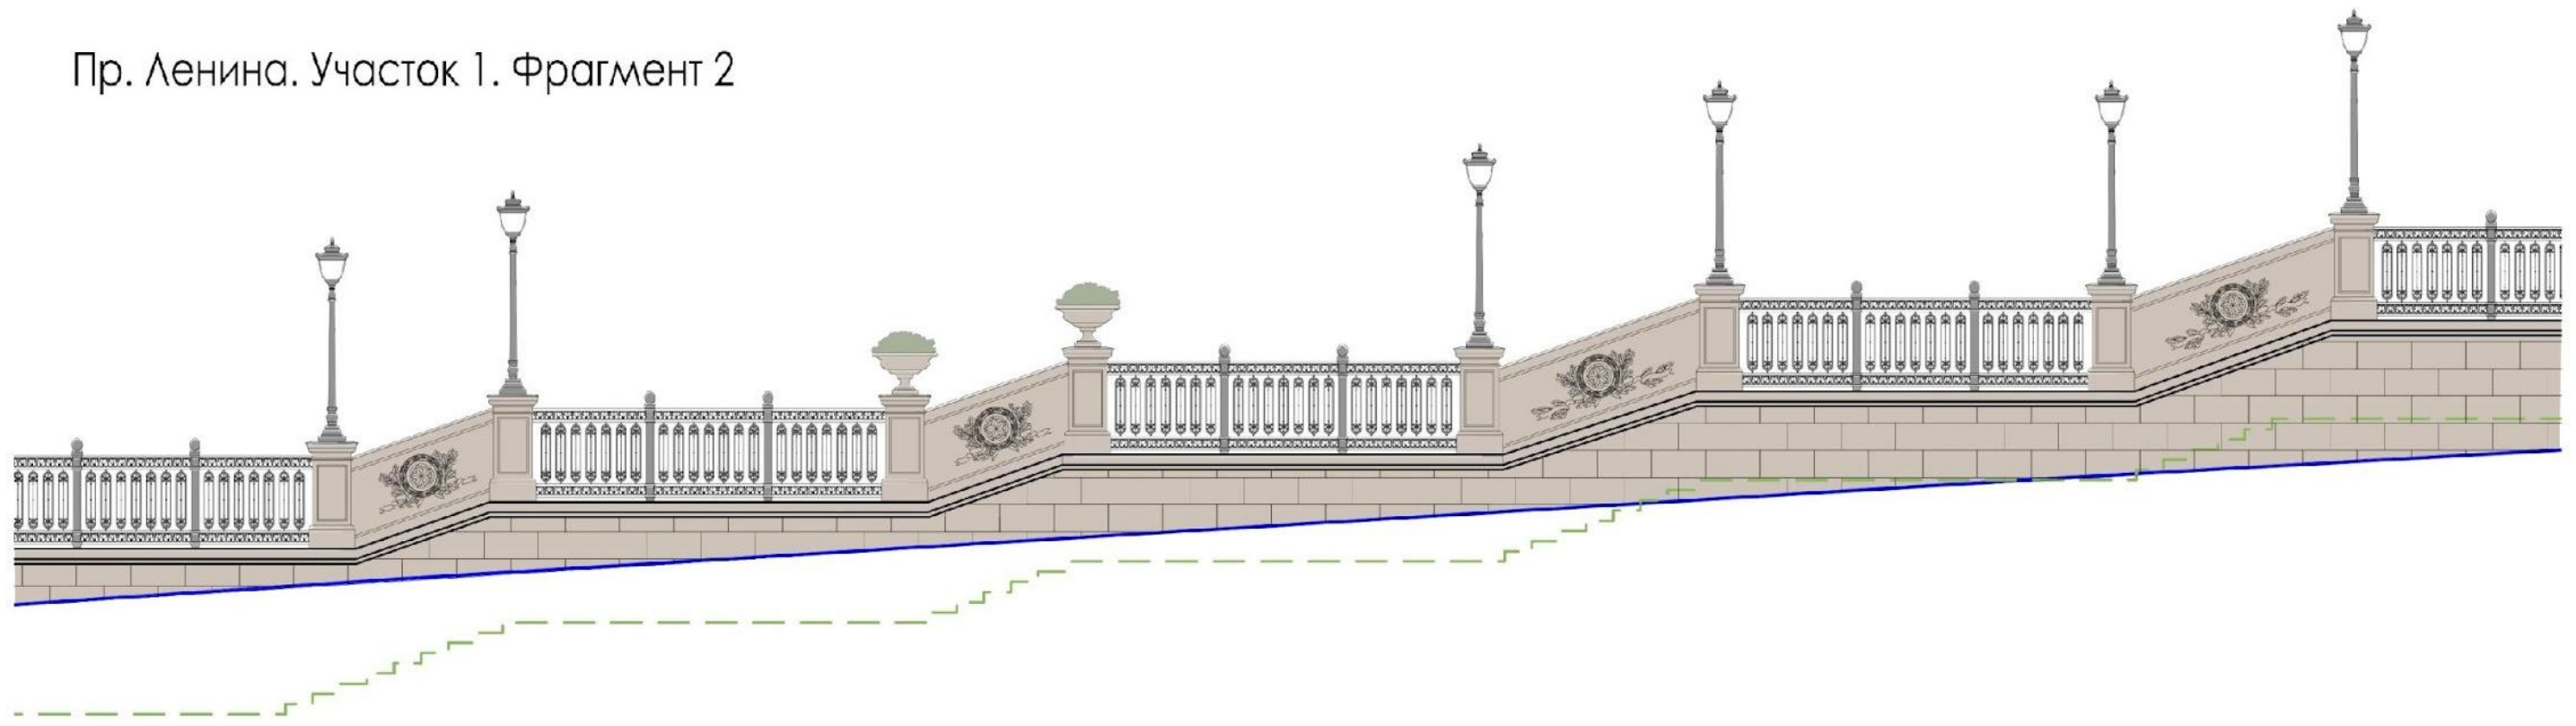


Схема генплана. Участок 1. (нечетная сторона)



Условные обозначения

- Автомобильная дорога
- - - Пандус для МГН
- - - Тротуар

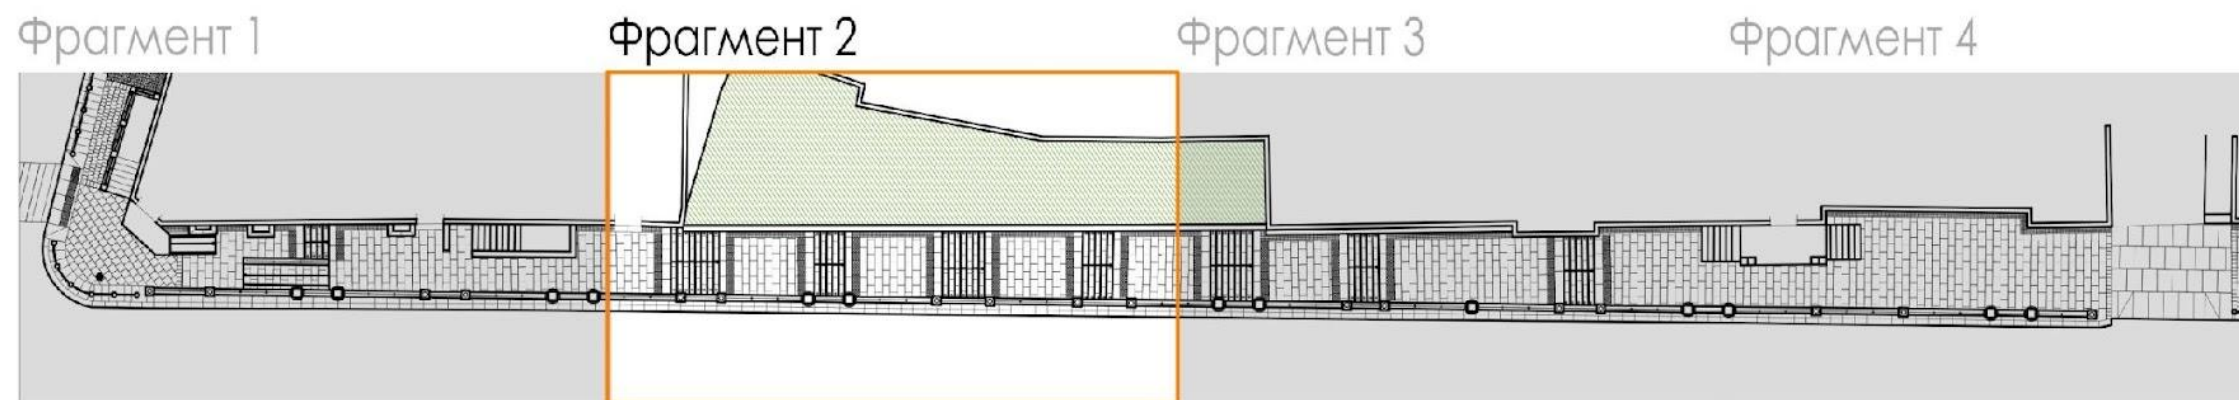

Пр. Ленина. Участок 1. Фрагмент 3

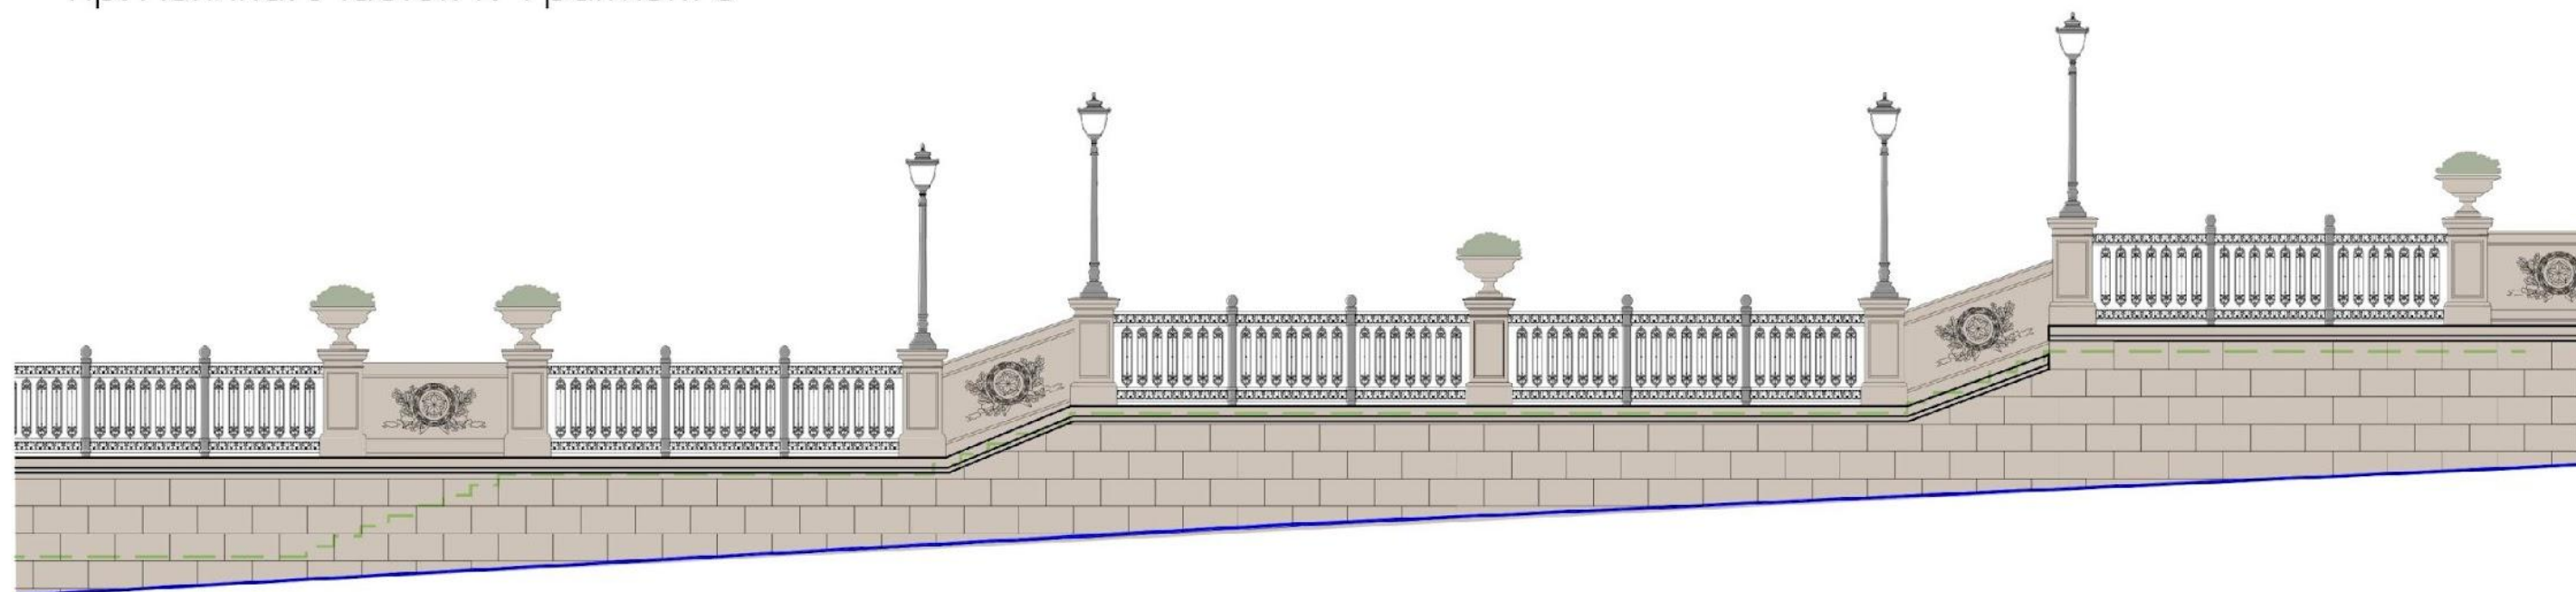



Схема генплана. Участок 1. (нечетная сторона)

Фрагмент 1




Фрагмент 2

Фрагмент 3

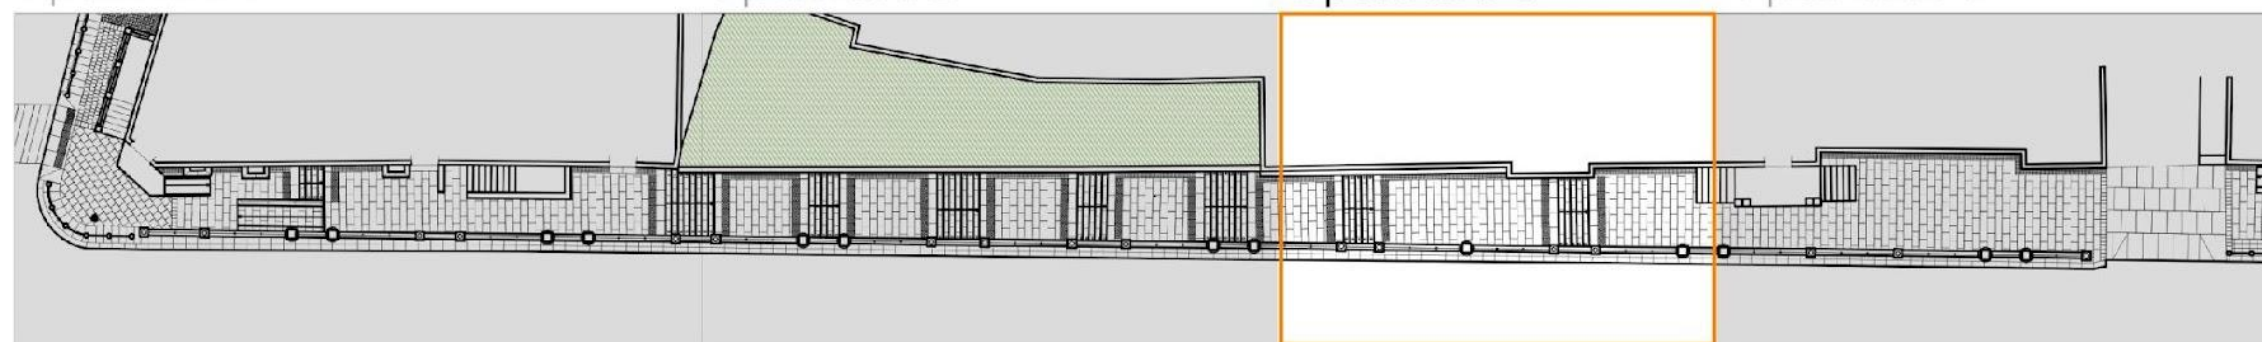Фрагмент 4



Условные обозначения

-  Автомобильная дорога
-  Пандус для МГН
-  Тротуар

Пр. Ленина. Участок 1. Фрагмент 4

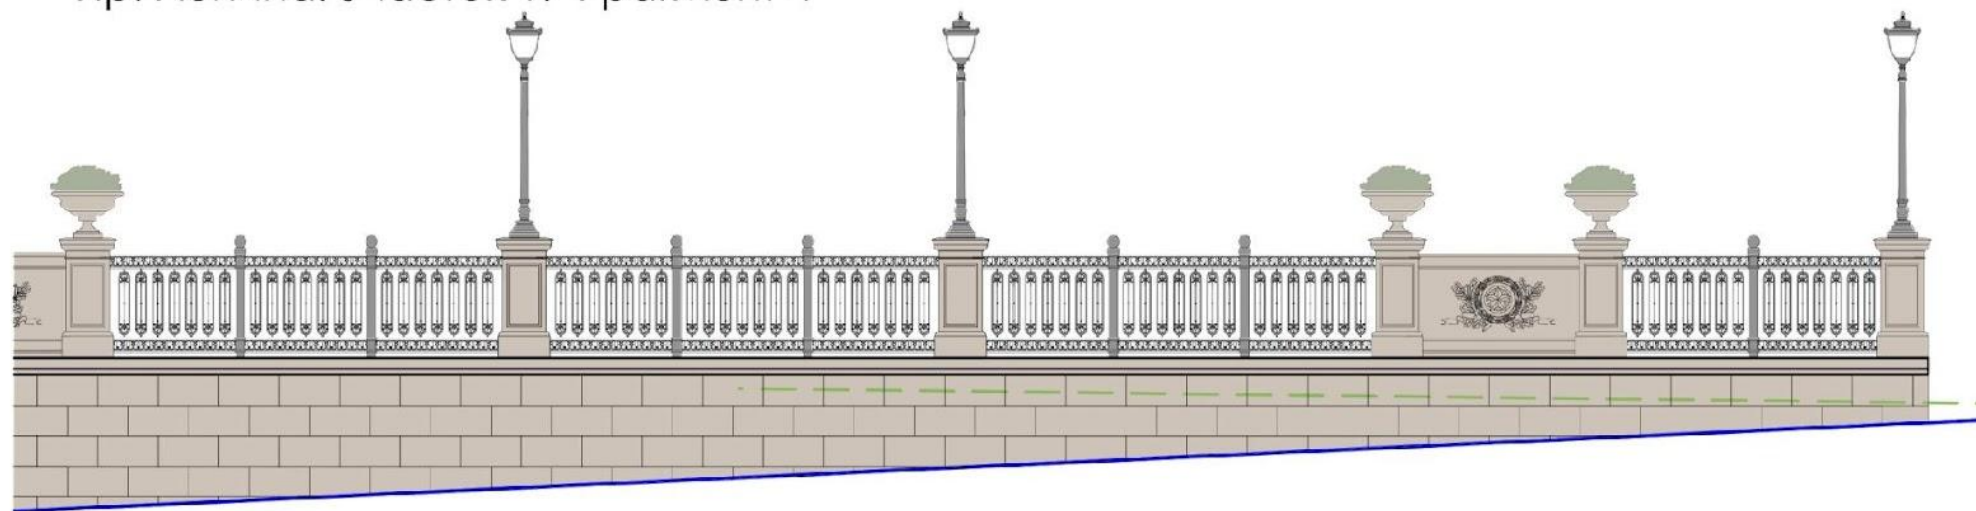



Схема генплана. Участок 1. (нечетная сторона)

Фрагмент 1




Фрагмент 2

Фрагмент 3

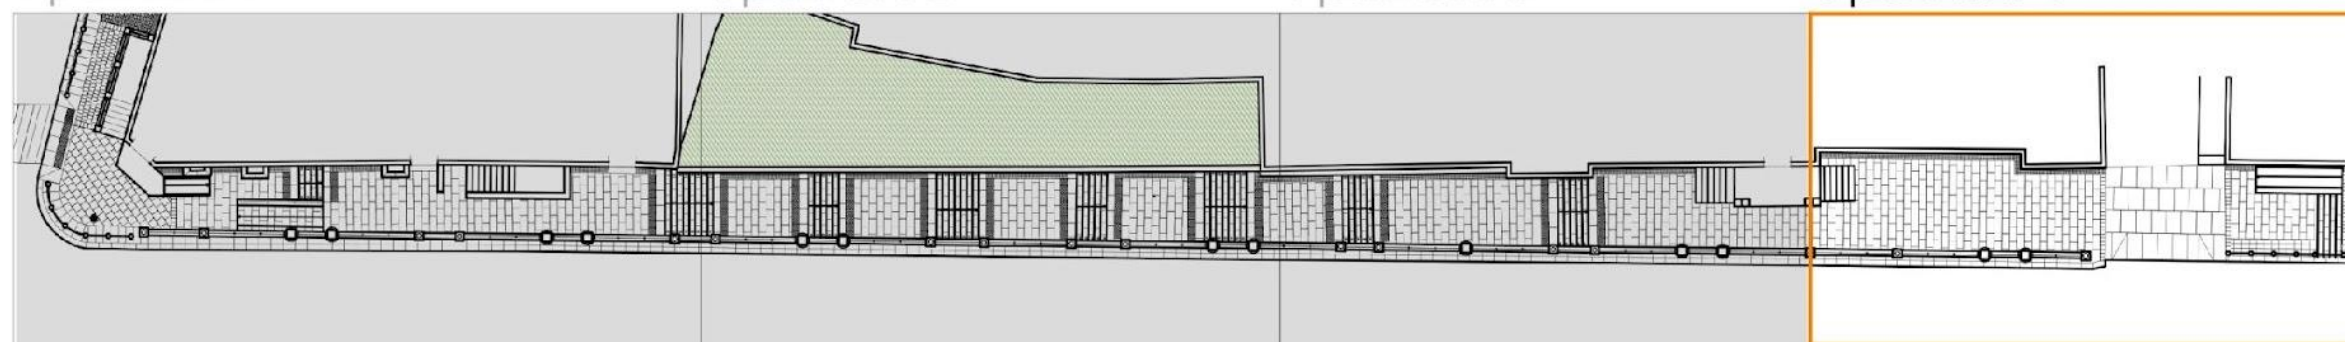Фрагмент 4



Условные обозначения

-  Автомобильная дорога
-  Пандус для МГН
-  Тротуар

Пр. Ленина. Участок 1. Фрагмент 5

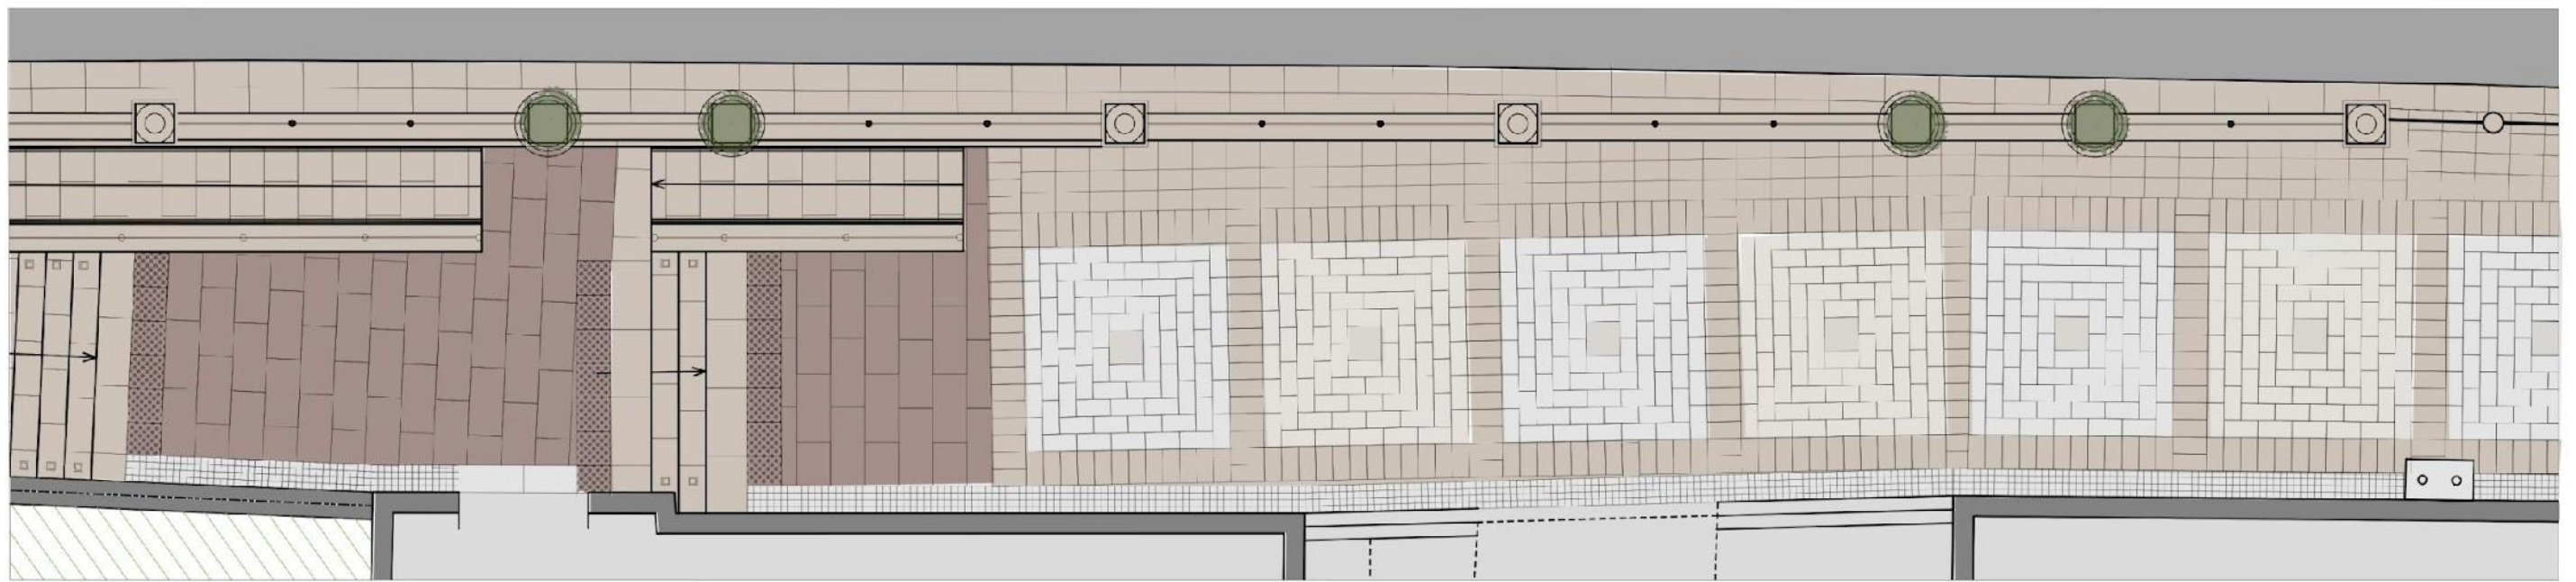
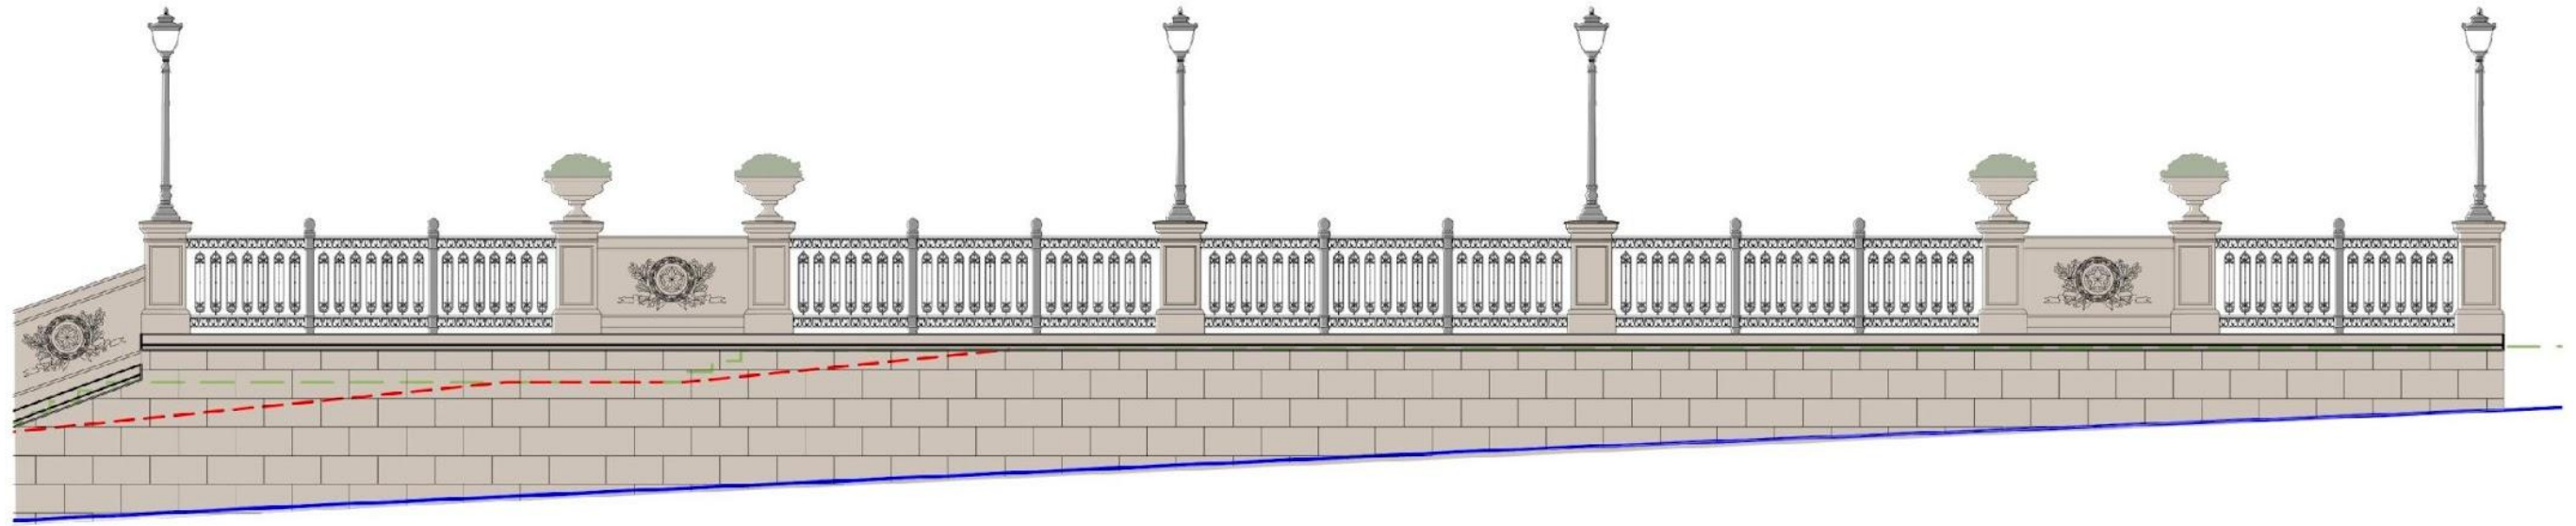



Схема генплана. Участок 1. (четная сторона)

Фрагмент 8

Фрагмент 7

Фрагмент 6

Фрагмент 5

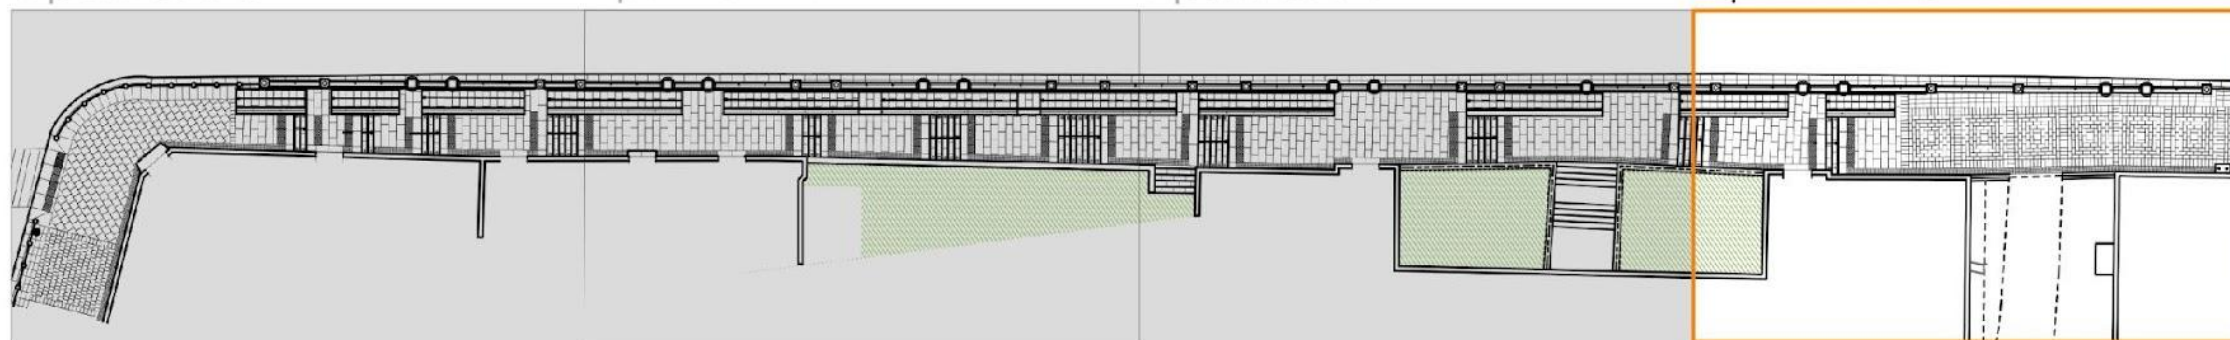

Условные обозначения

-  Автомобильная дорога
-  Пандус для МГН
-  Тротуар

Пр. Ленина. Участок 1. Фрагмент 6


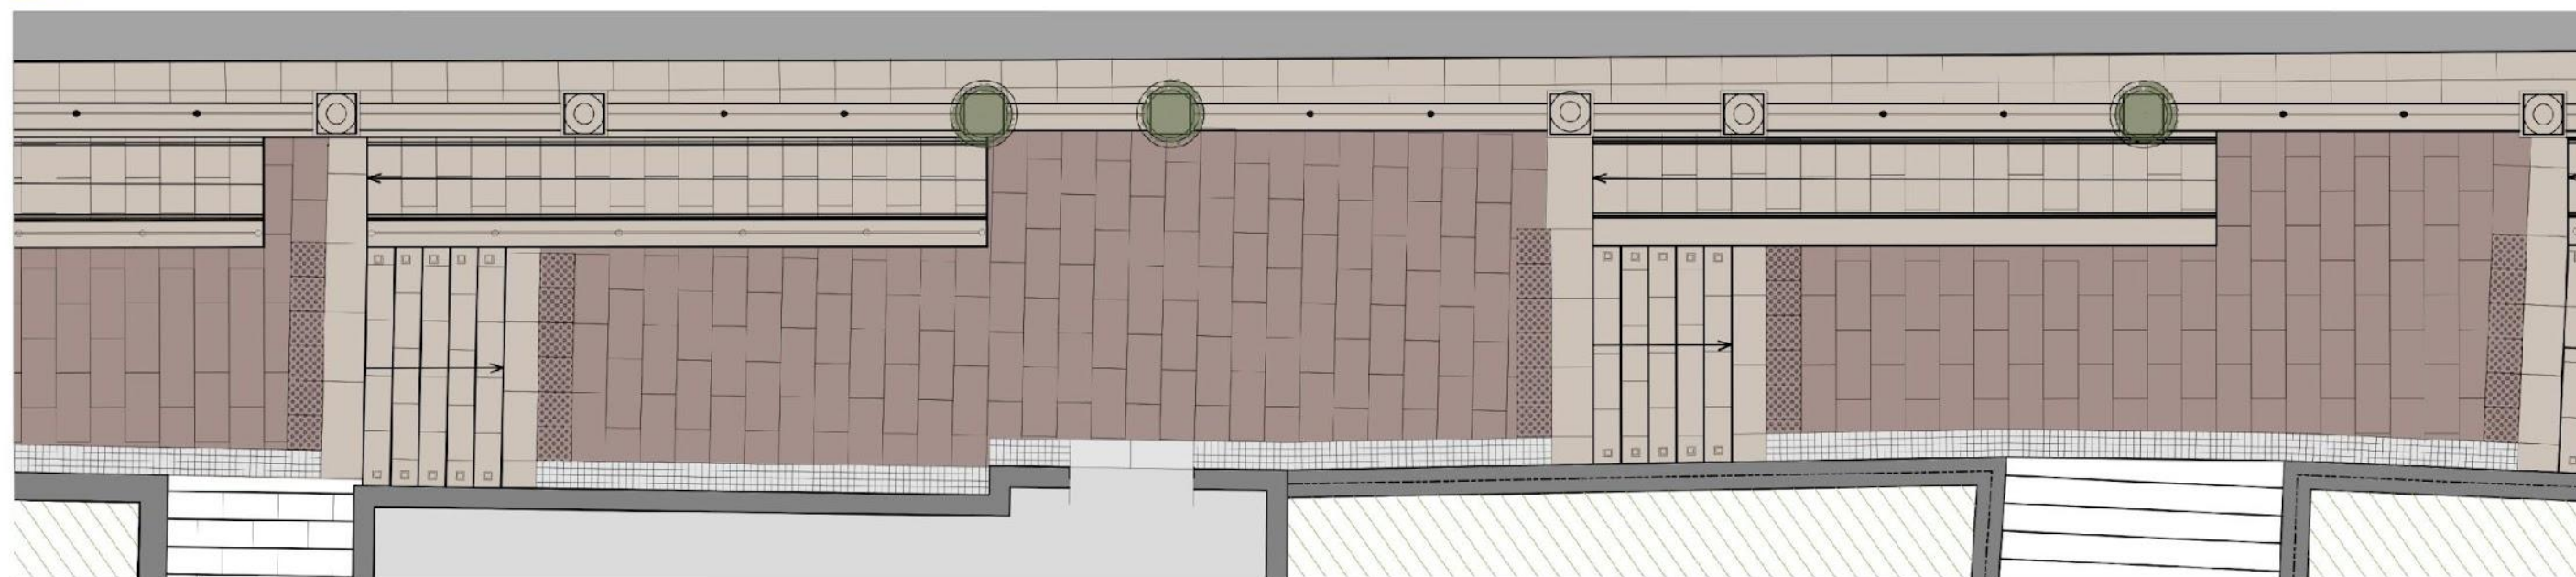



Схема генплана. Участок 1. (четная сторона)

Фрагмент 8

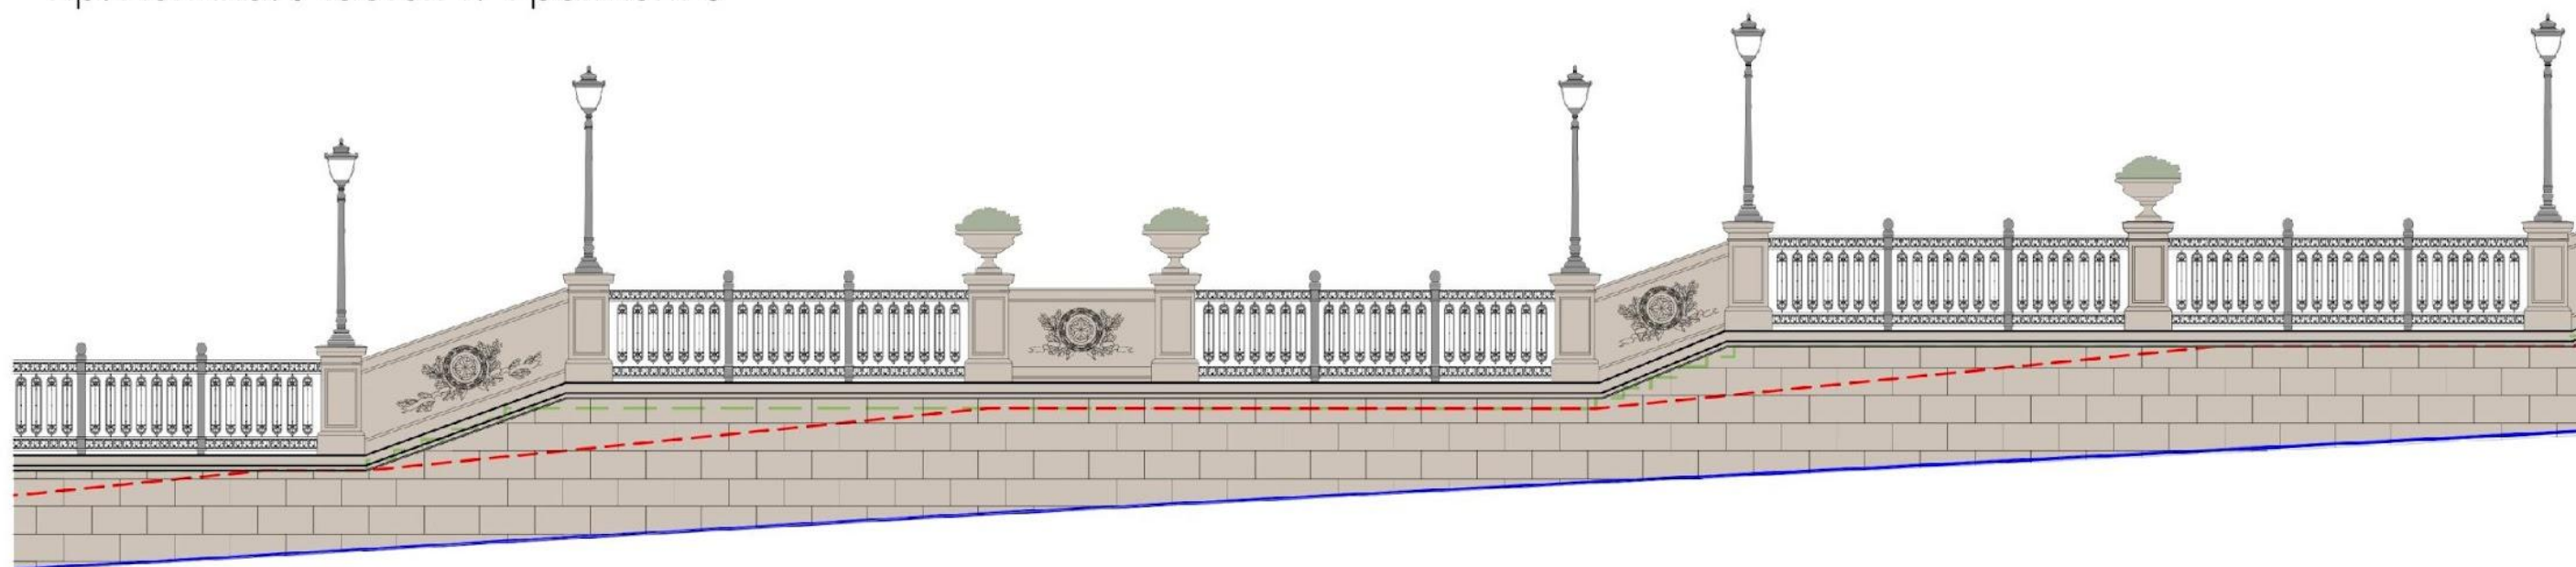


Фрагмент 7

Фрагмент 6

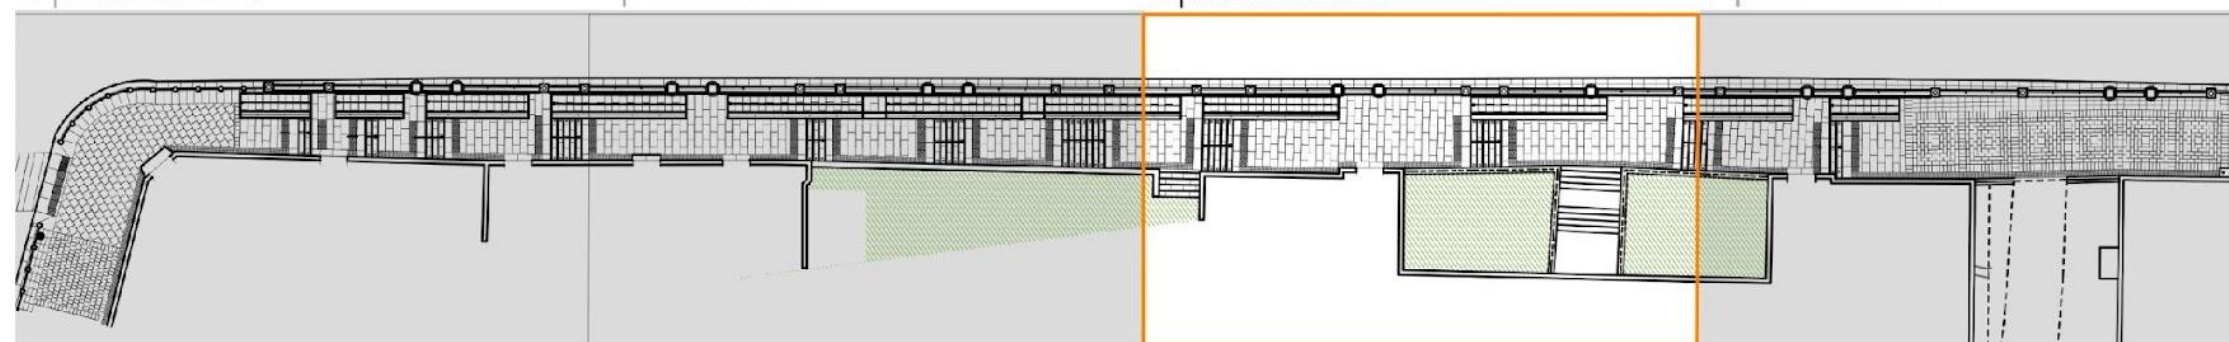Фрагмент 5



Условные обозначения

-  Автомобильная дорога
-  Пандус для МГН
-  Тротуар

Пр. Ленина. Участок 1. Фрагмент 7


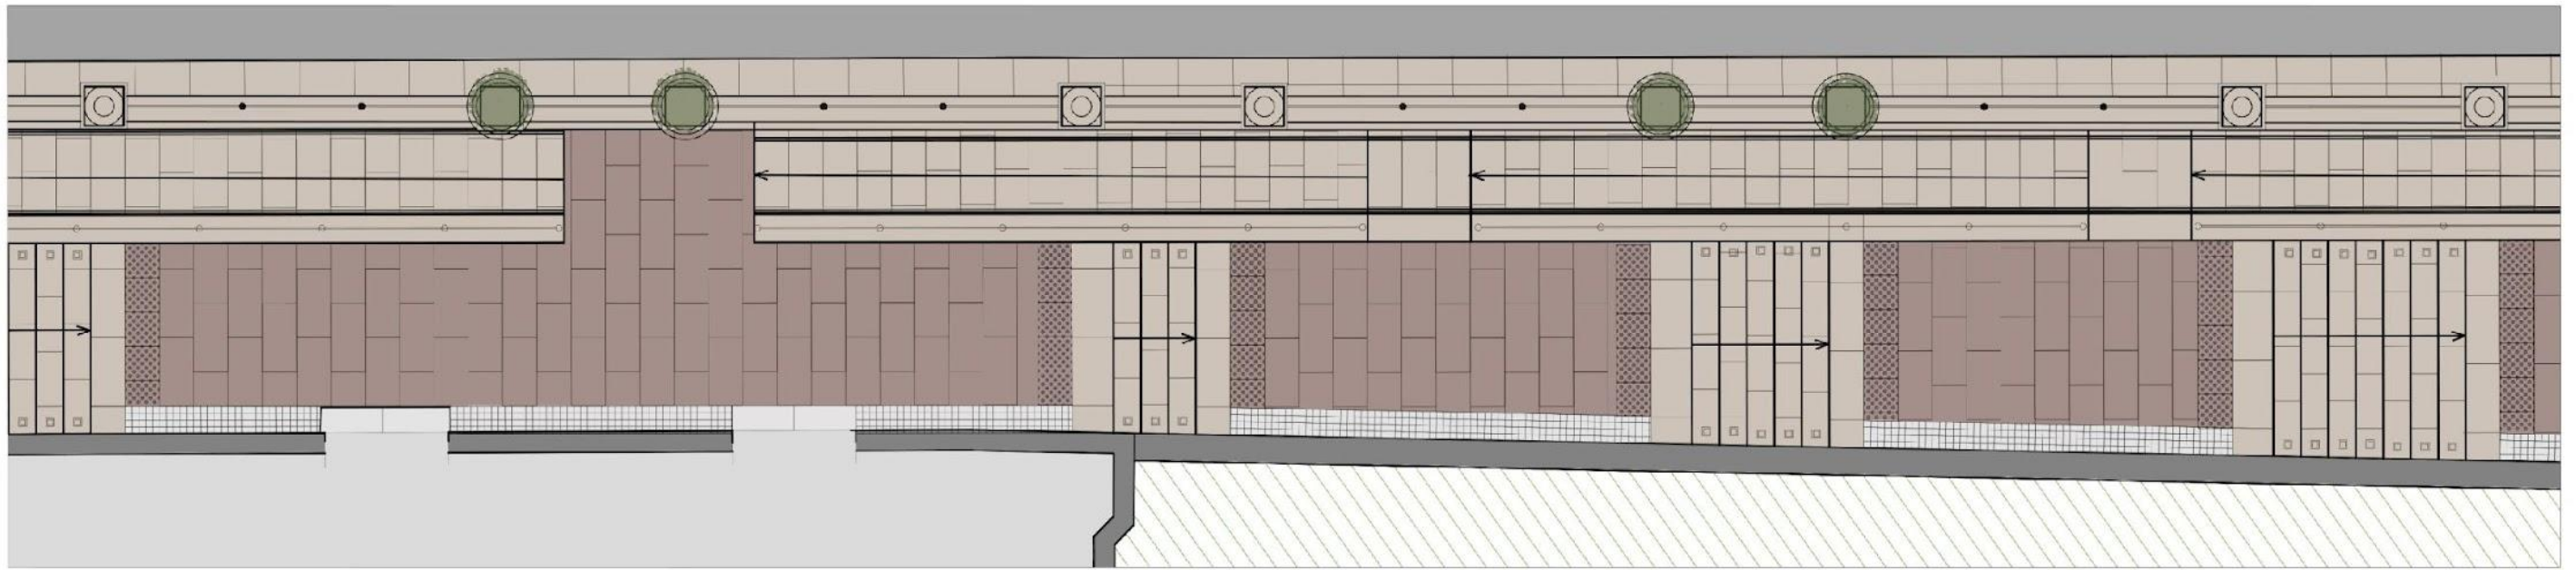



Схема генплана. Участок 1. (четная сторона)

Фрагмент 8

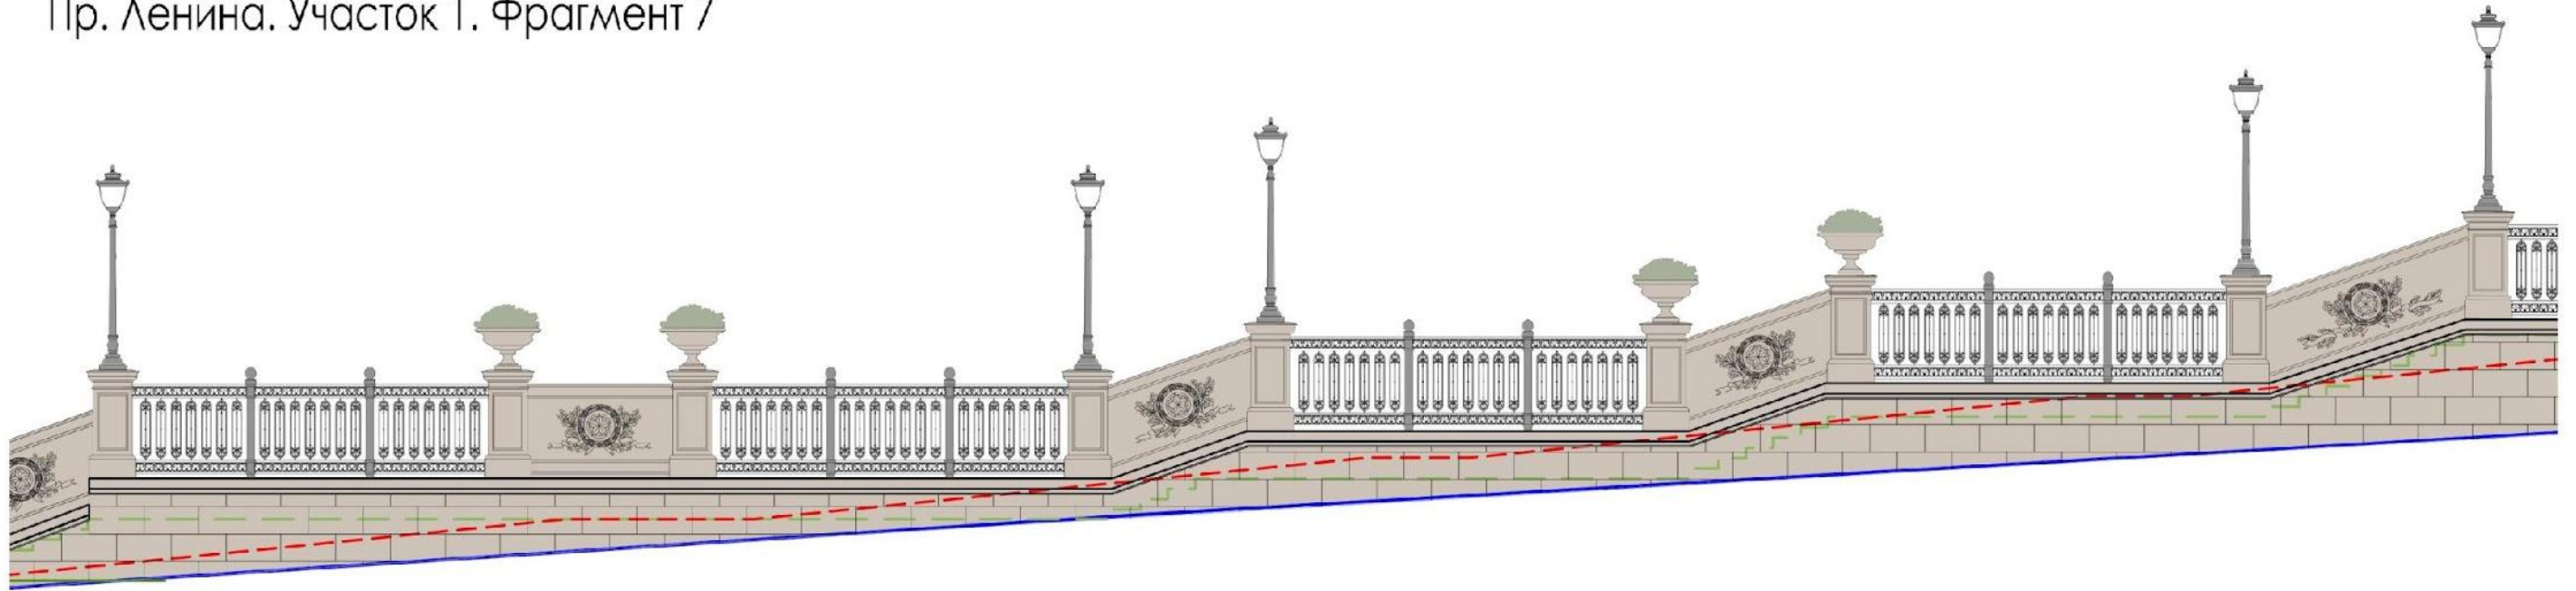

Фрагмент 7

Фрагмент 6

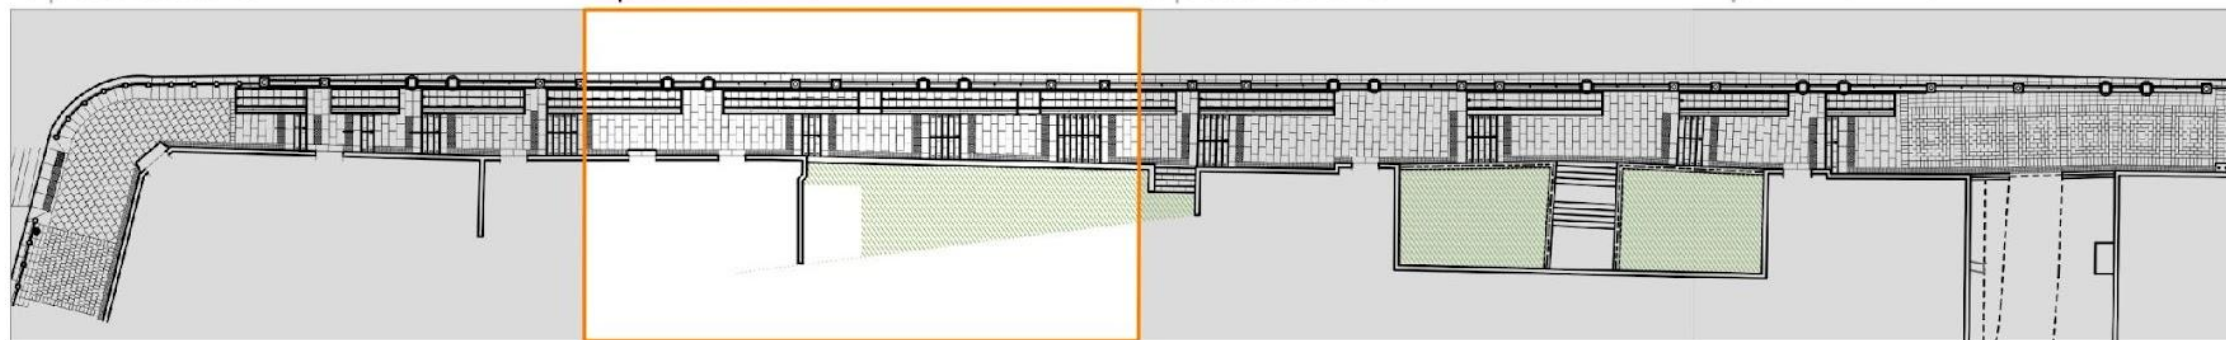Фрагмент 5



Условные обозначения

-  Автомобильная дорога
-  Пандус для МГН
-  Тротуар

Пр. Ленина. Участок 1. Фрагмент 8

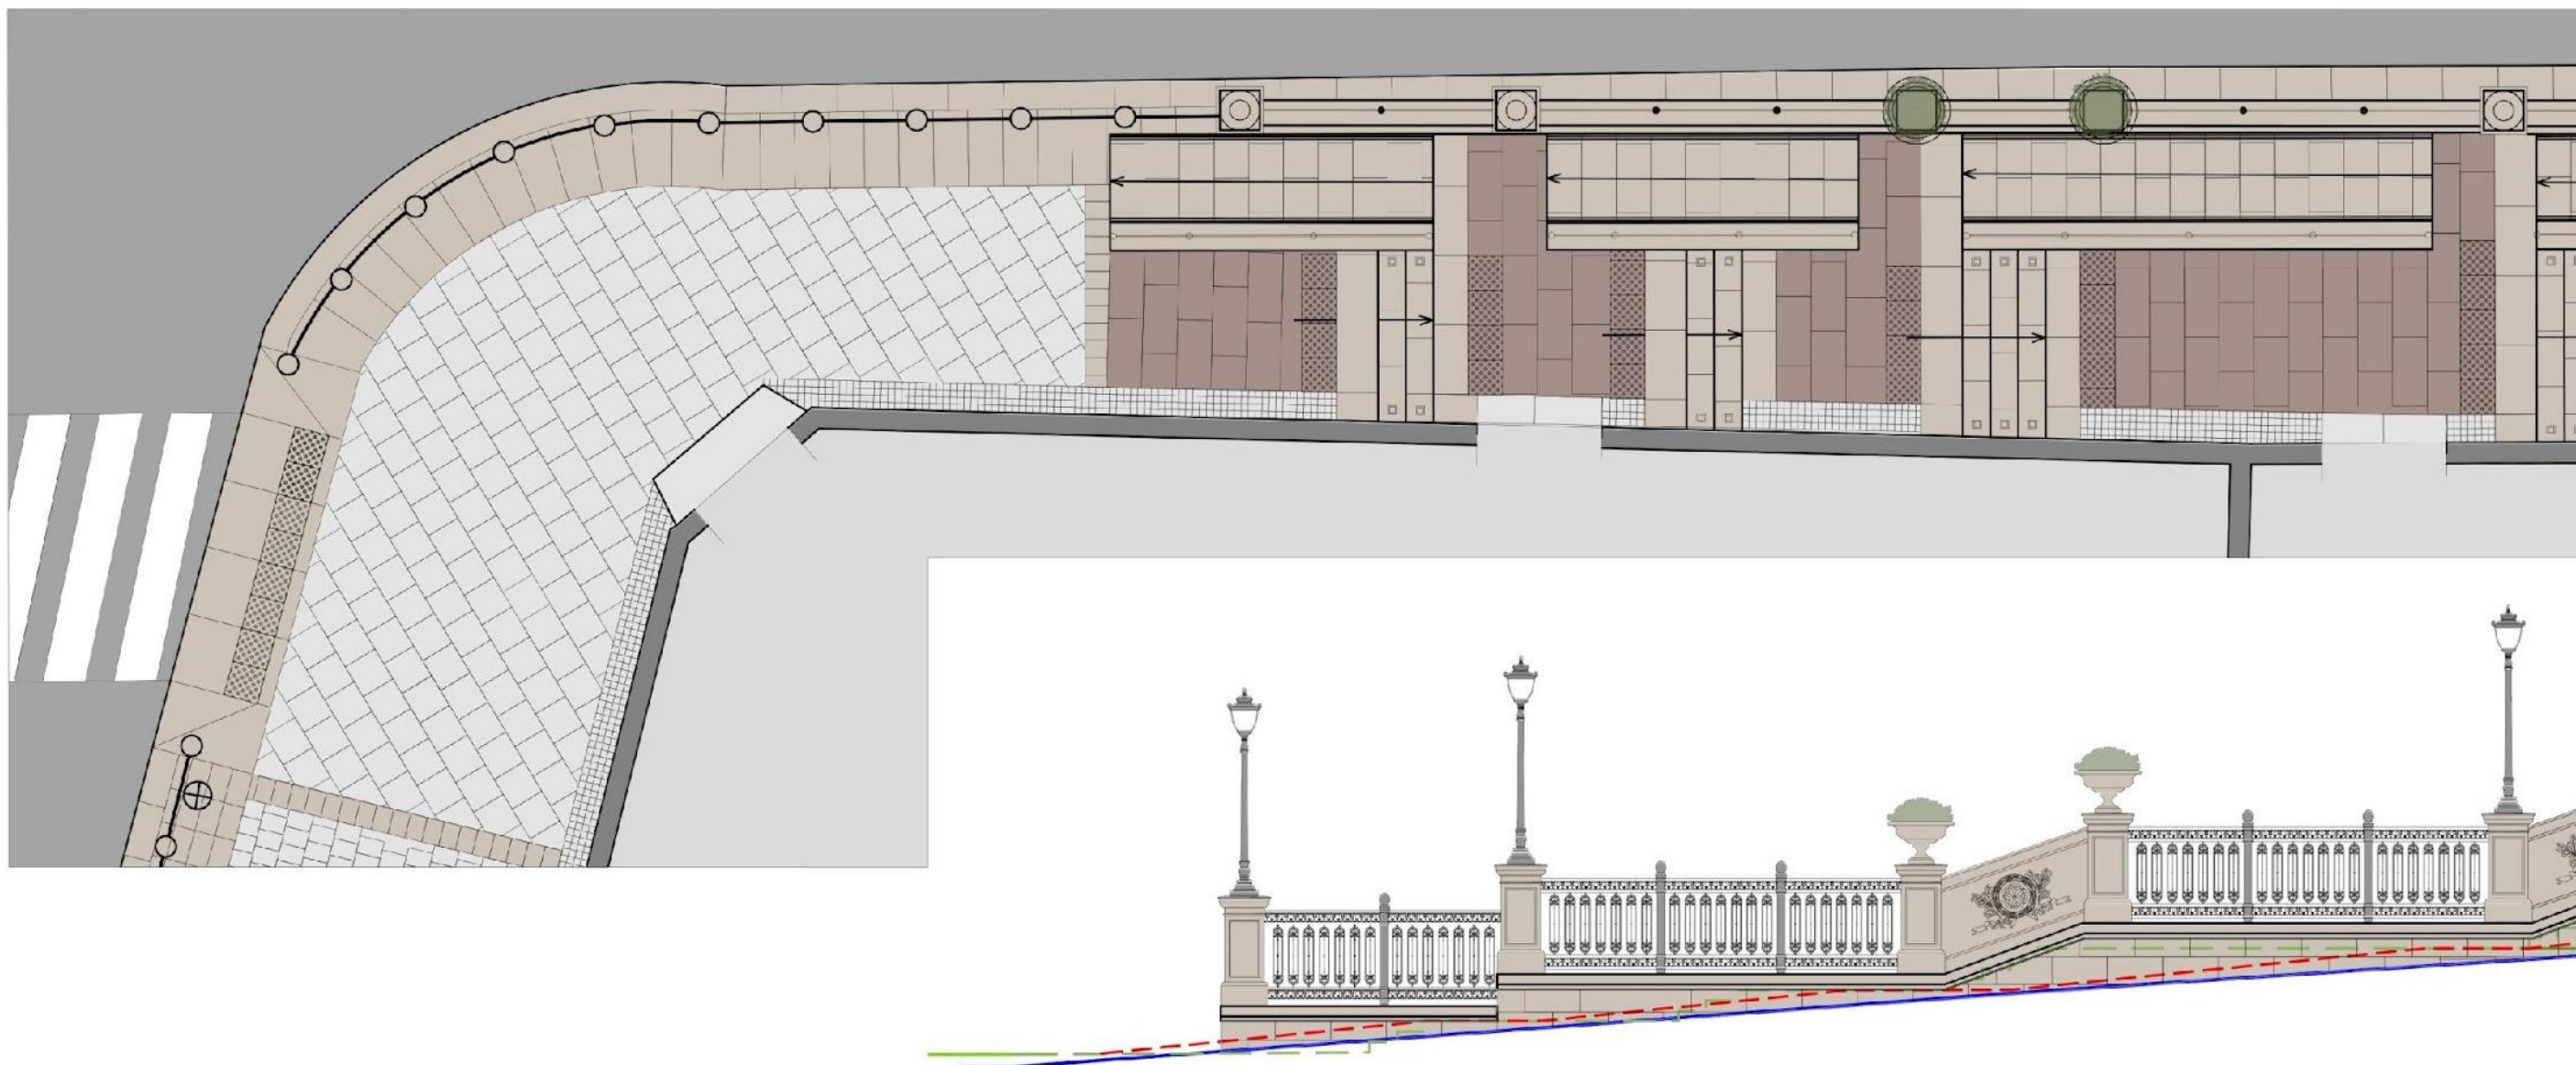



Схема генплана. Участок 1. (четная сторона)

Фрагмент 8

Фрагмент 7

Фрагмент 6


Фрагмент 5

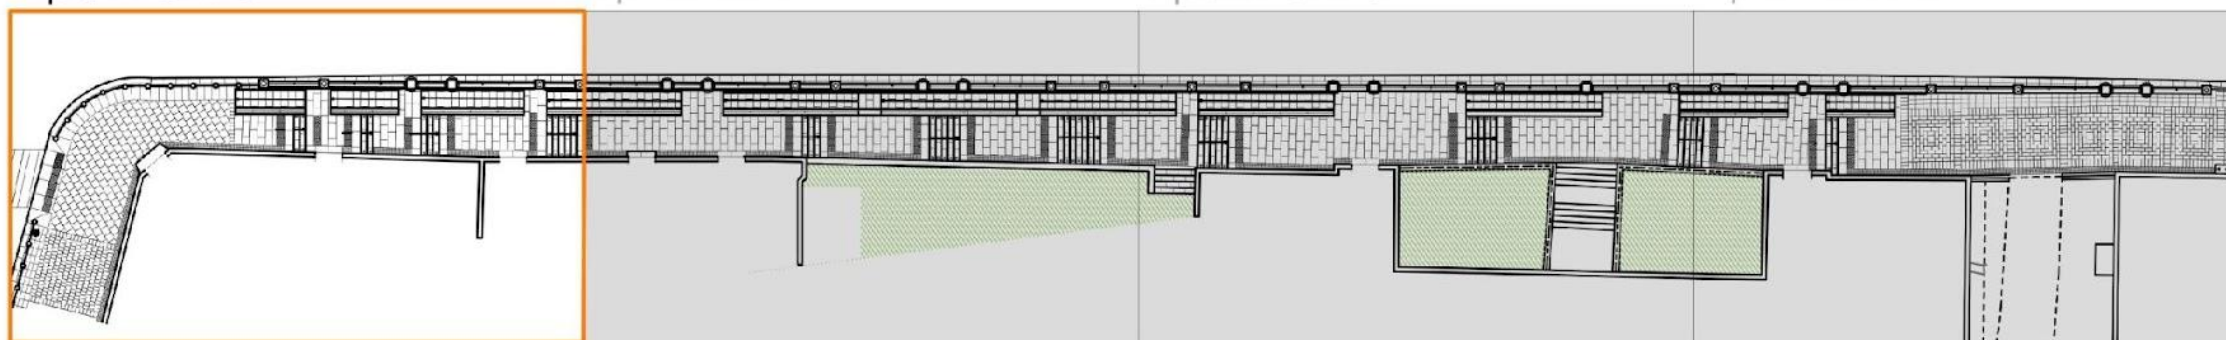



Условные обозначения

- Автомобильная дорога
- - - Пандус для МГН
- - - Тротуар


Разрез 1-1  
по домам N72 и N95

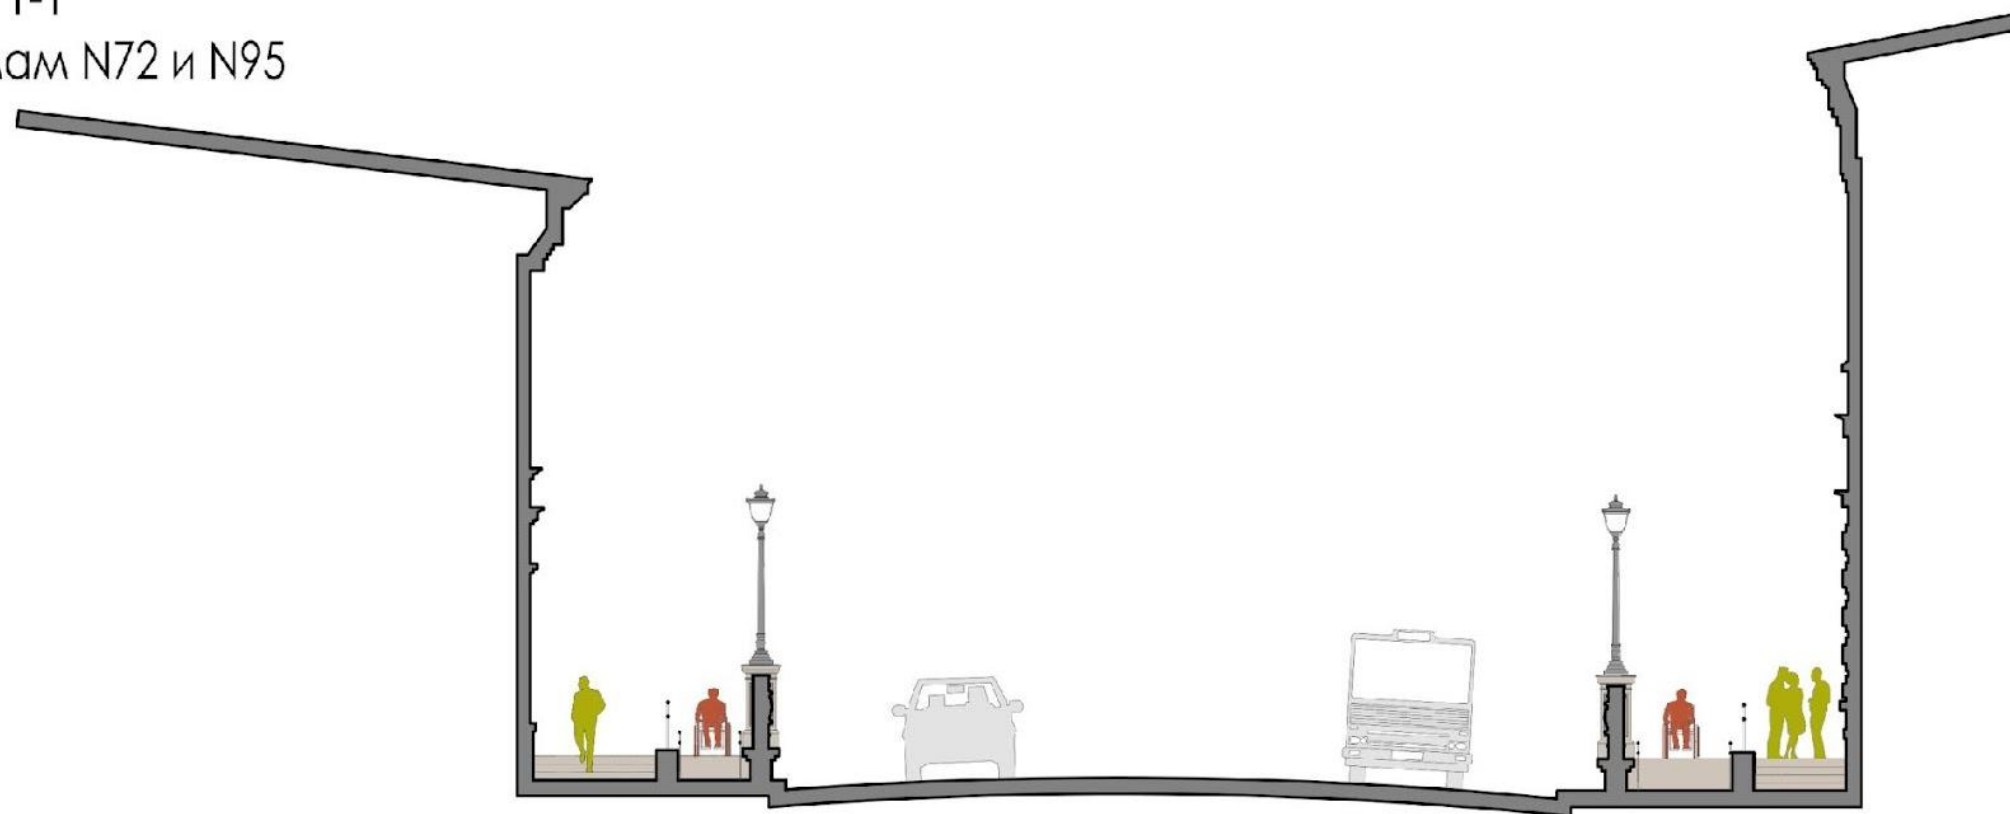

Разрез 2-2  
по домам N70 и N95

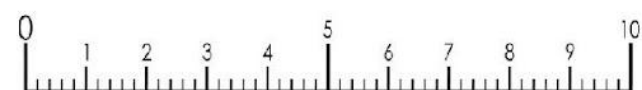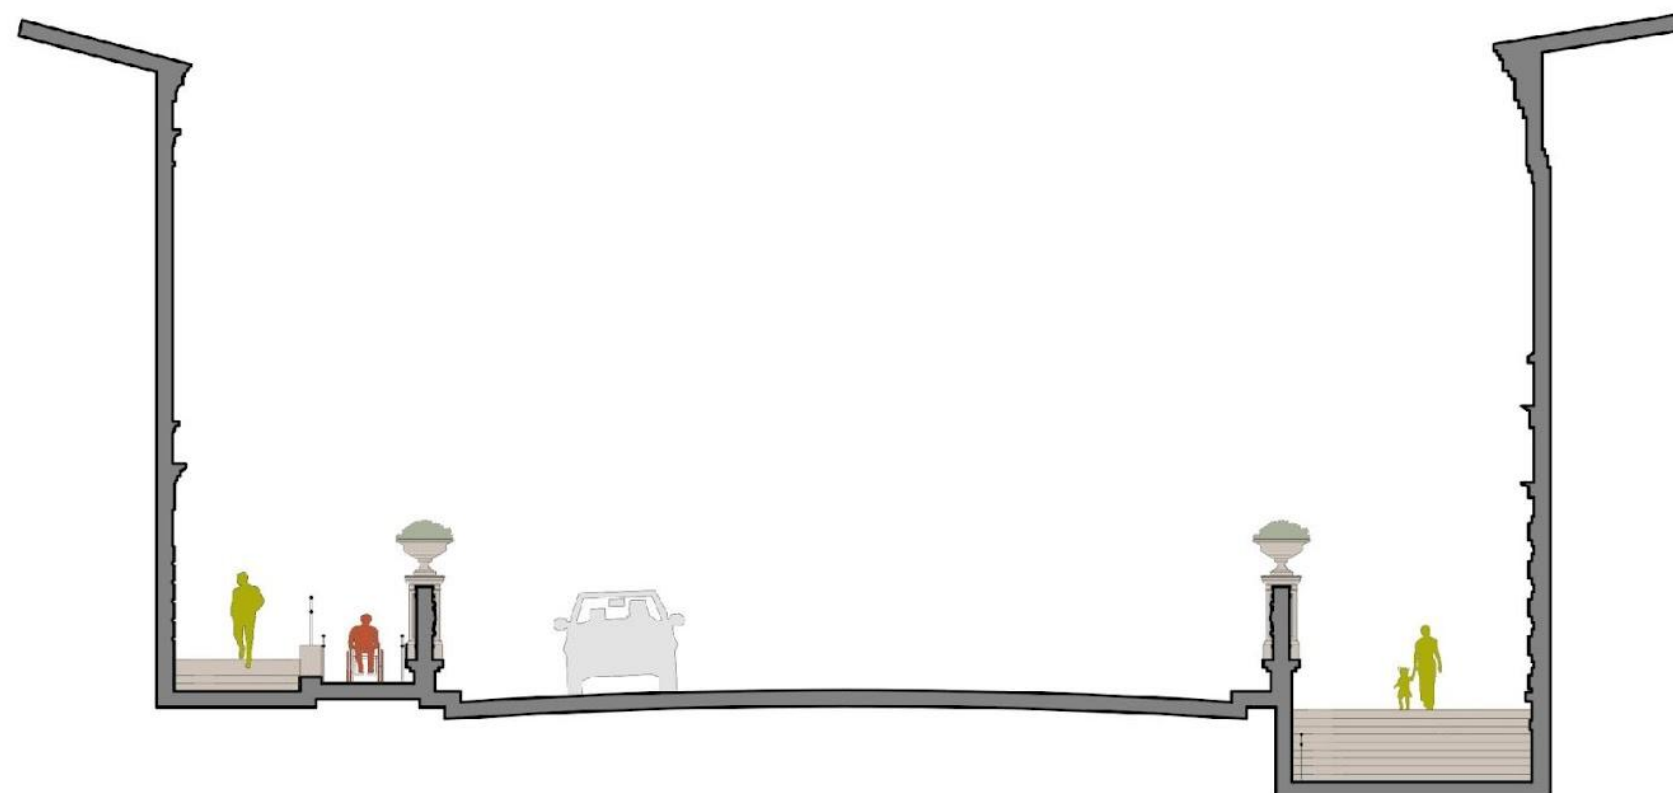

Разрез 3-3  
между домами N70, N68 и N93, N93

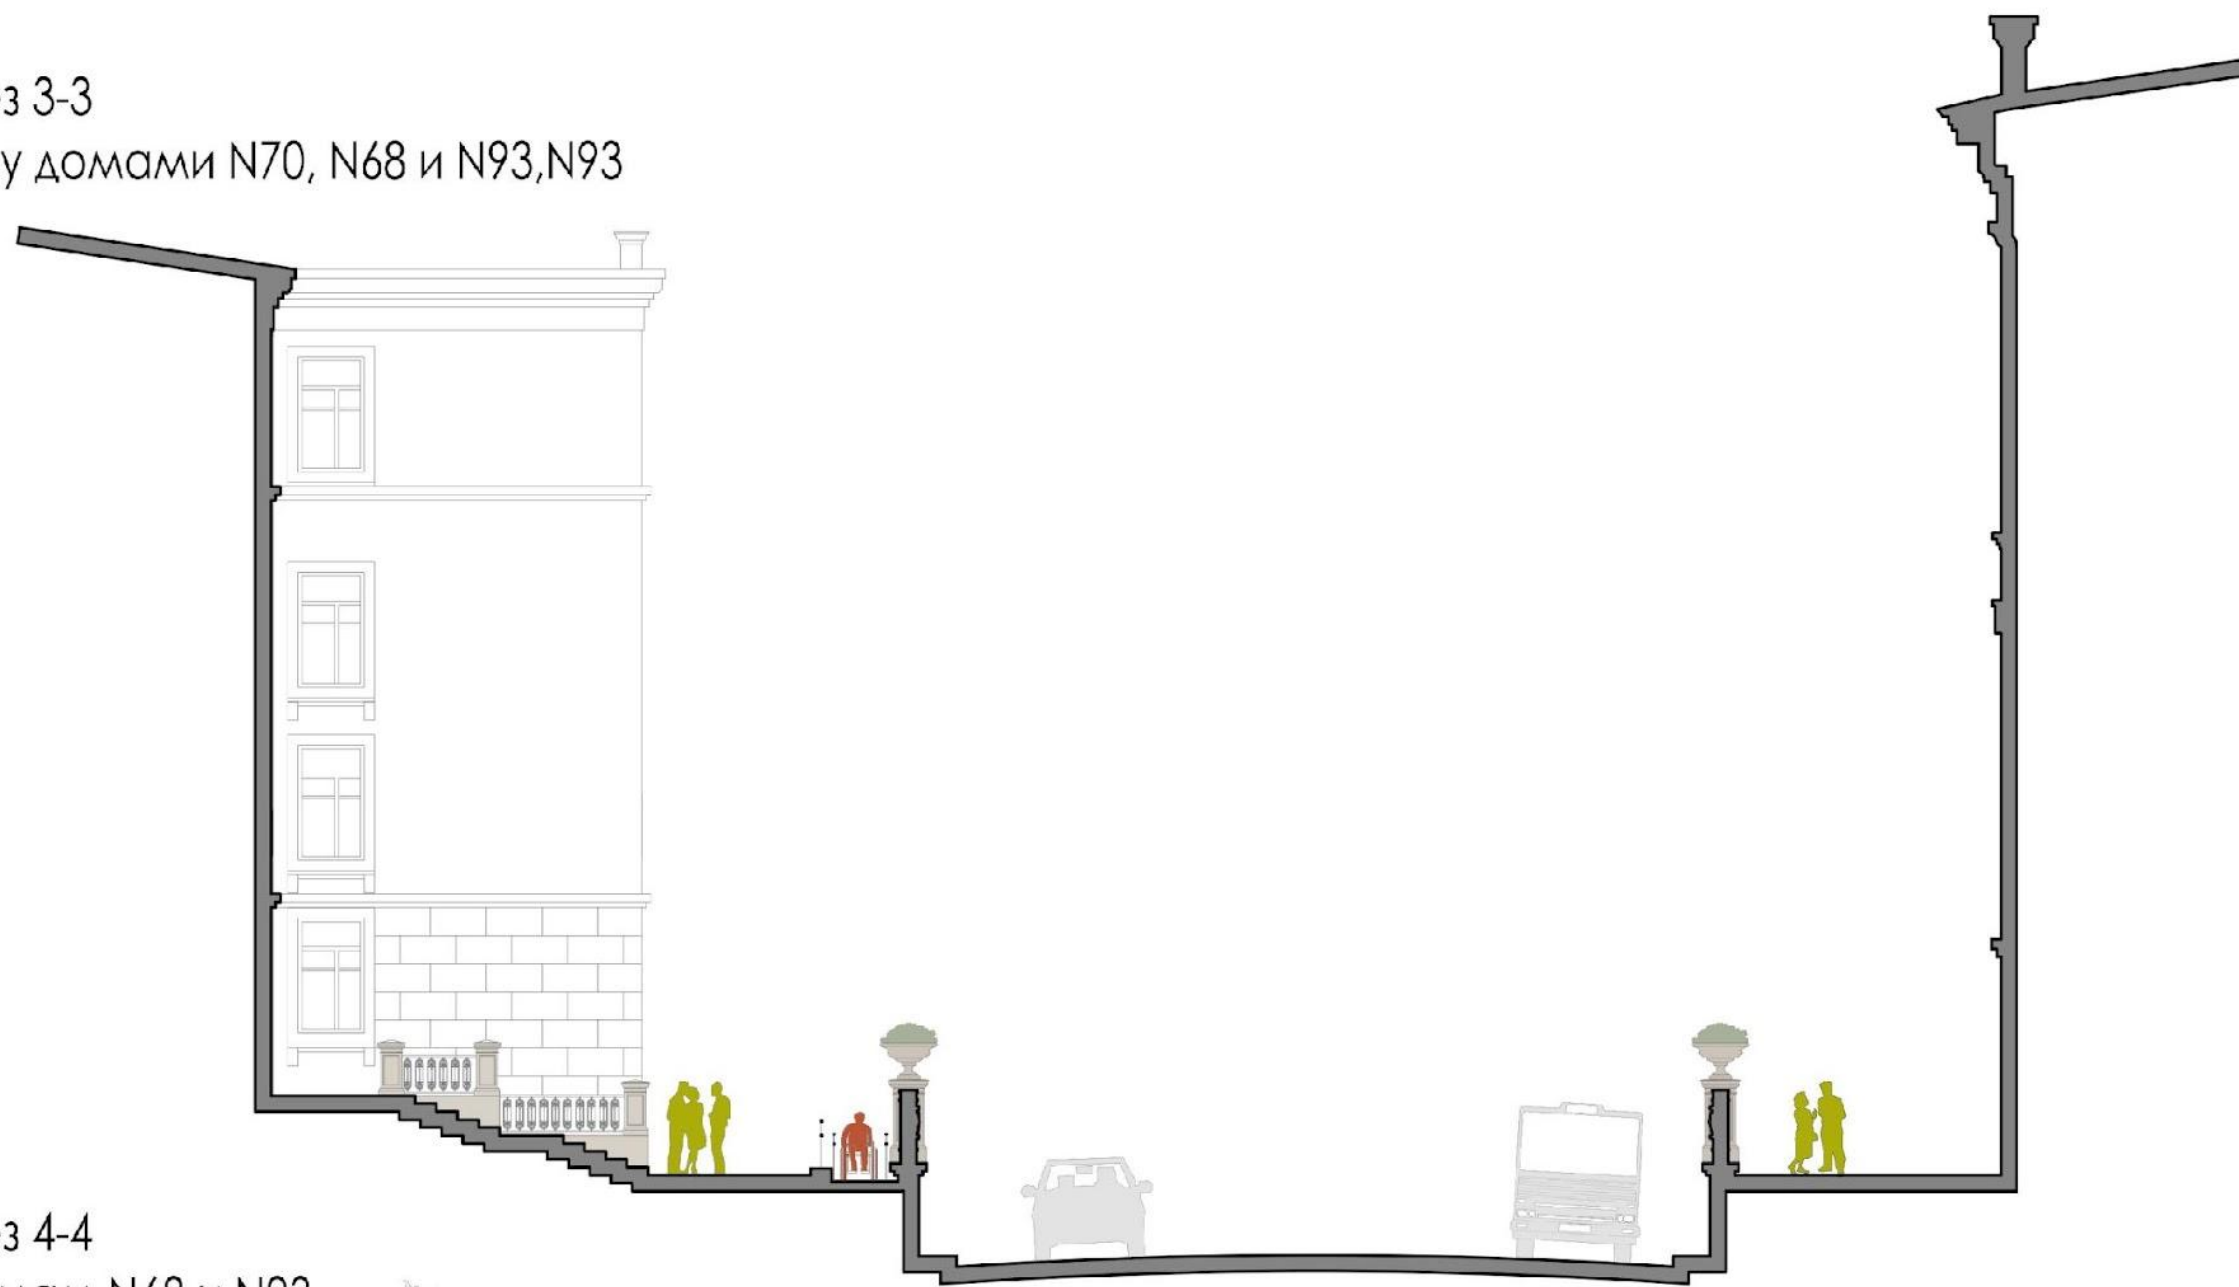

Разрез 4-4  
по домам N68 и N93

