

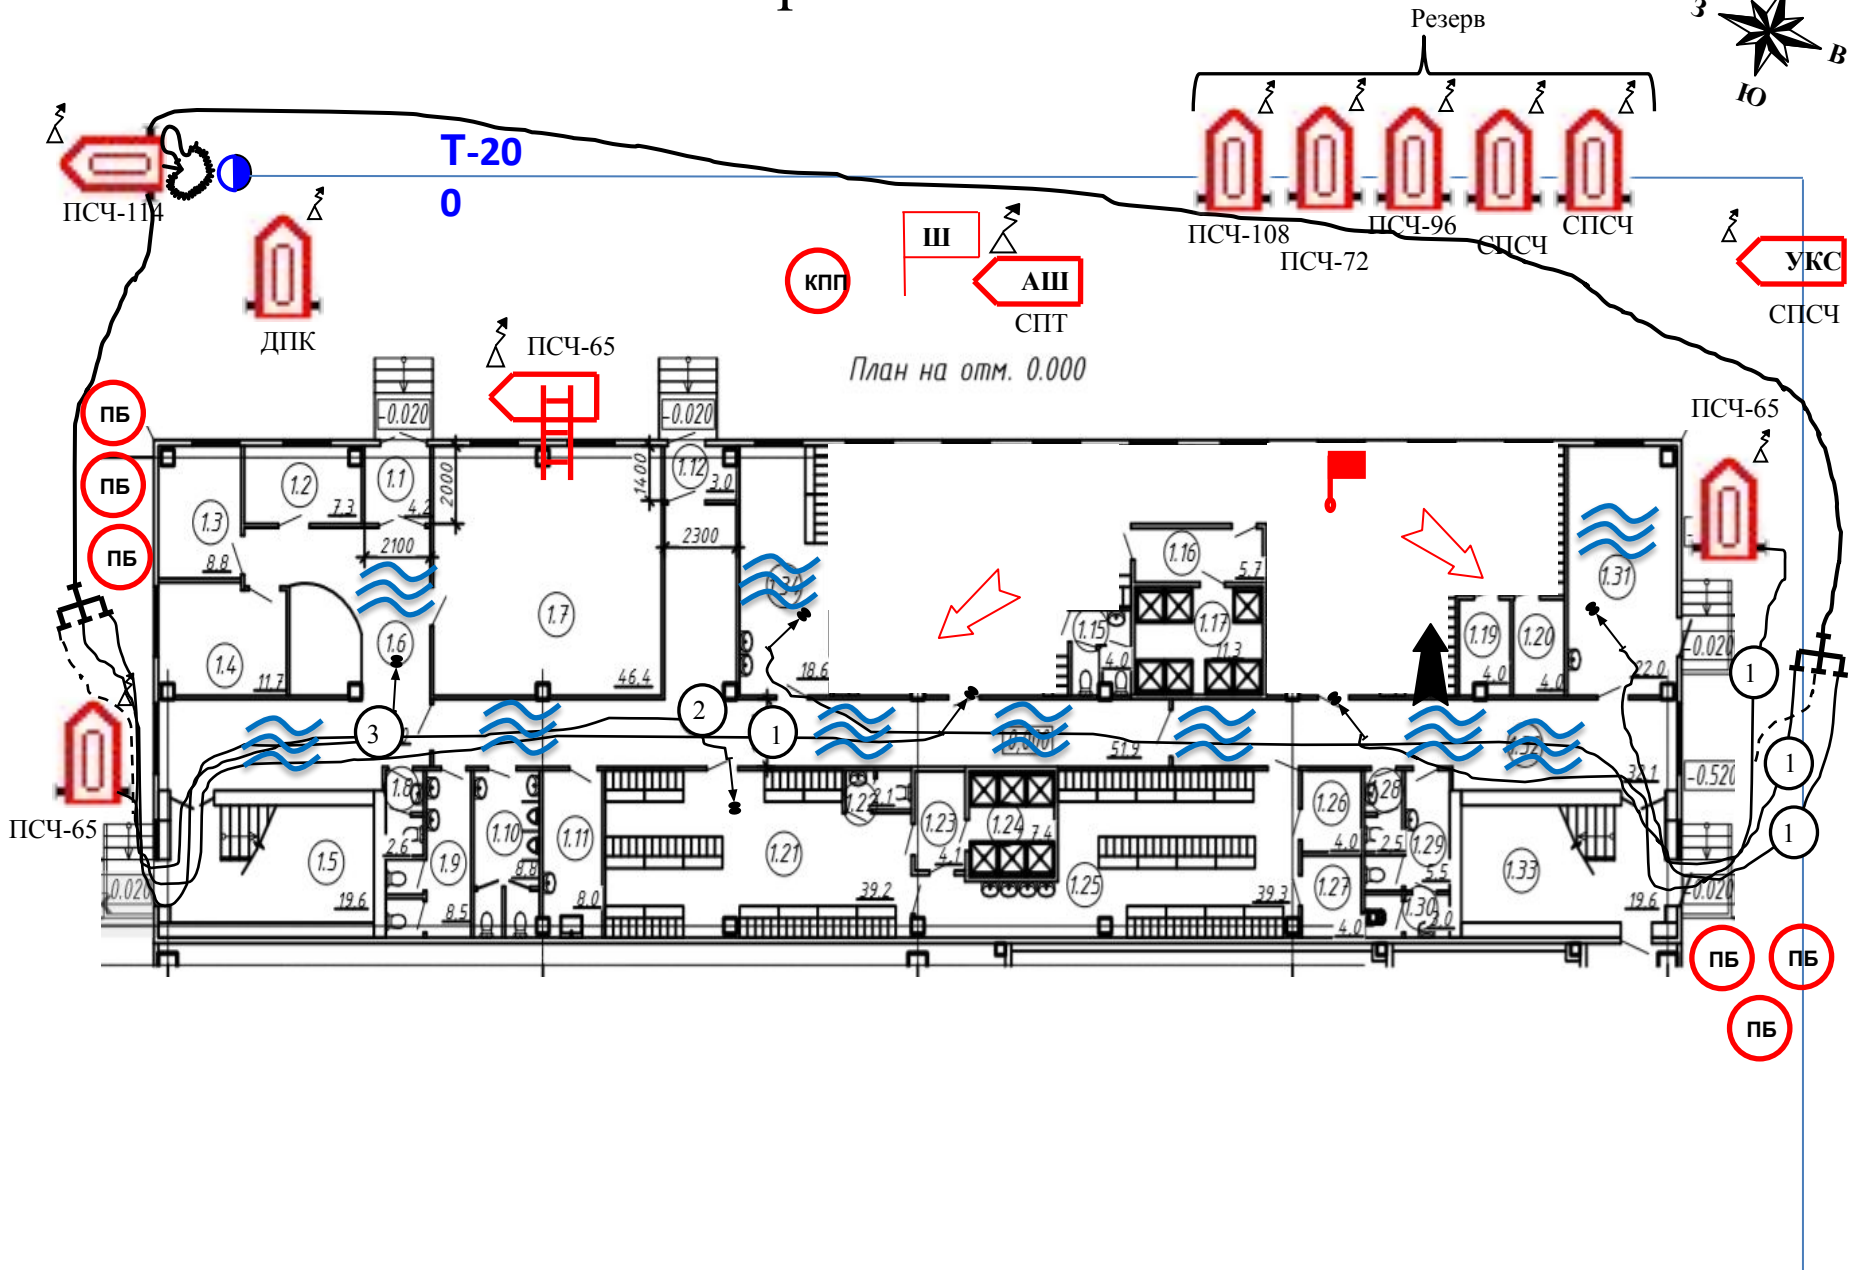



# Схема расстановки СИС №1

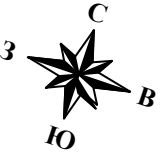


# Схема расстановки СиС №2

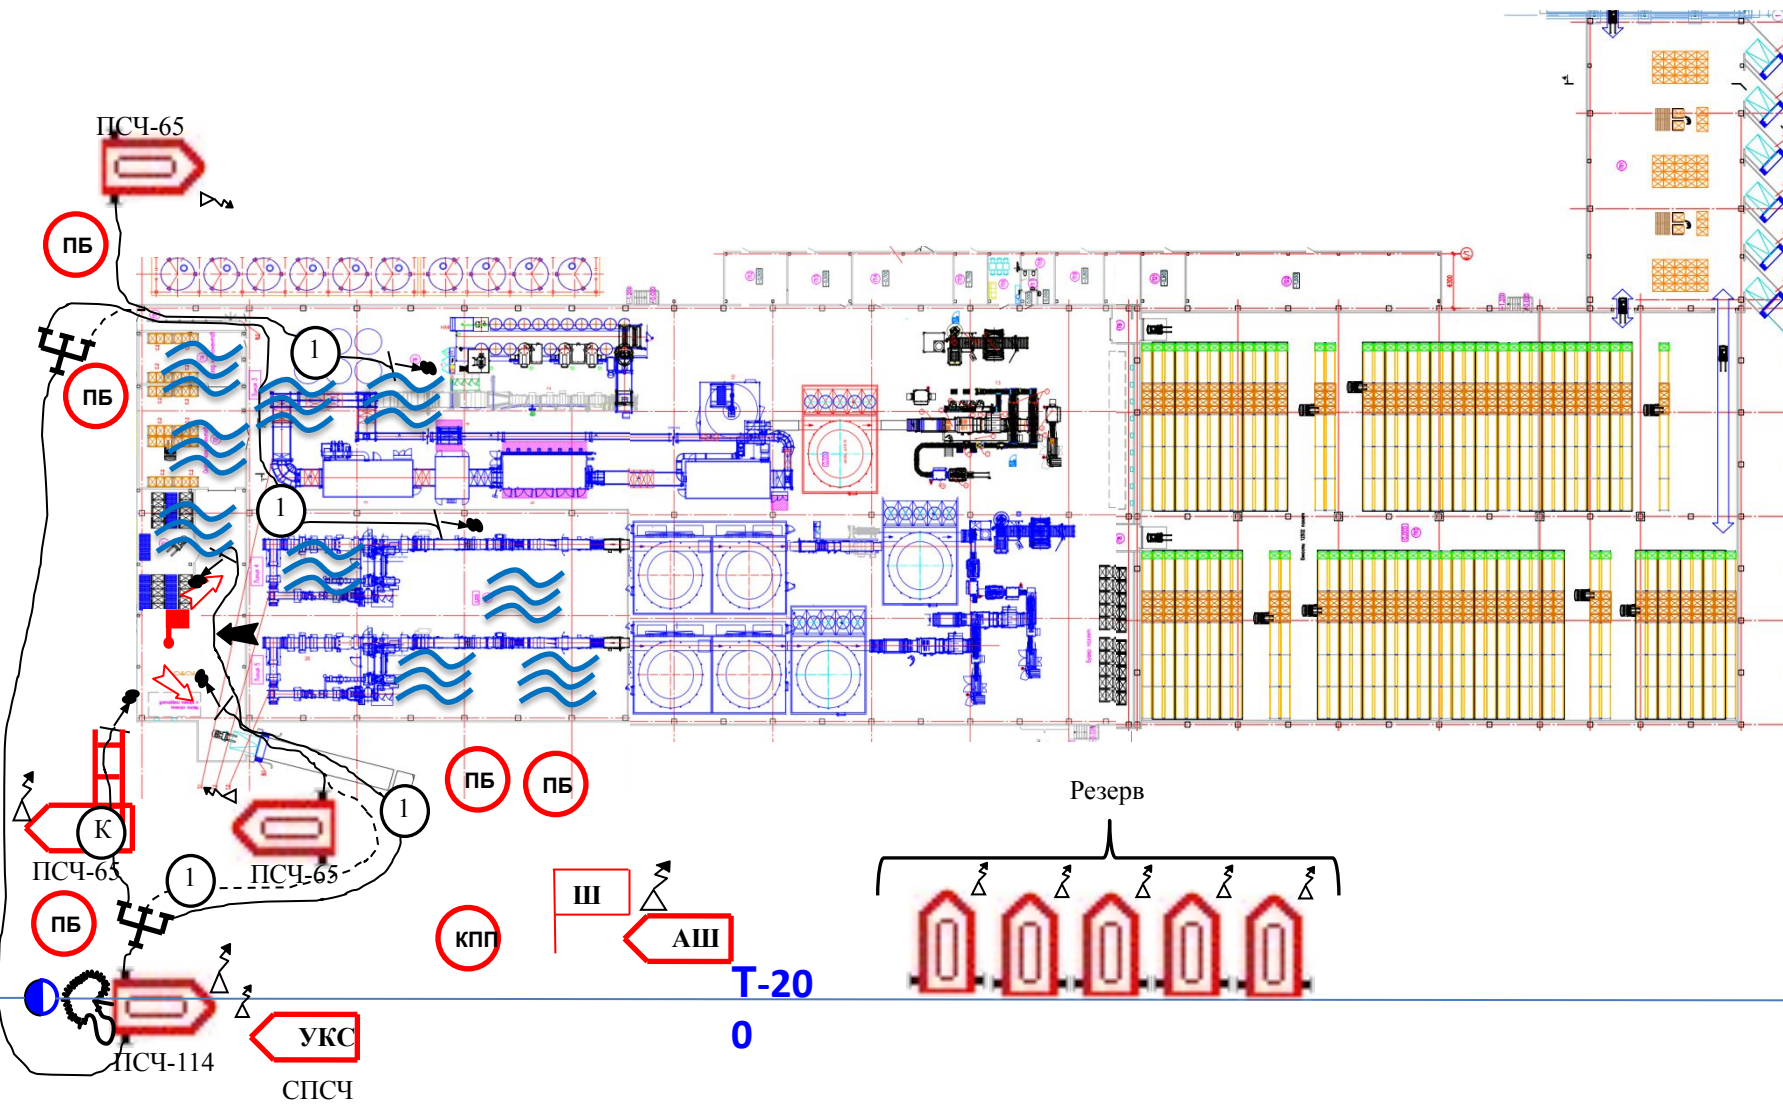


# Схема расстановки СиС №3

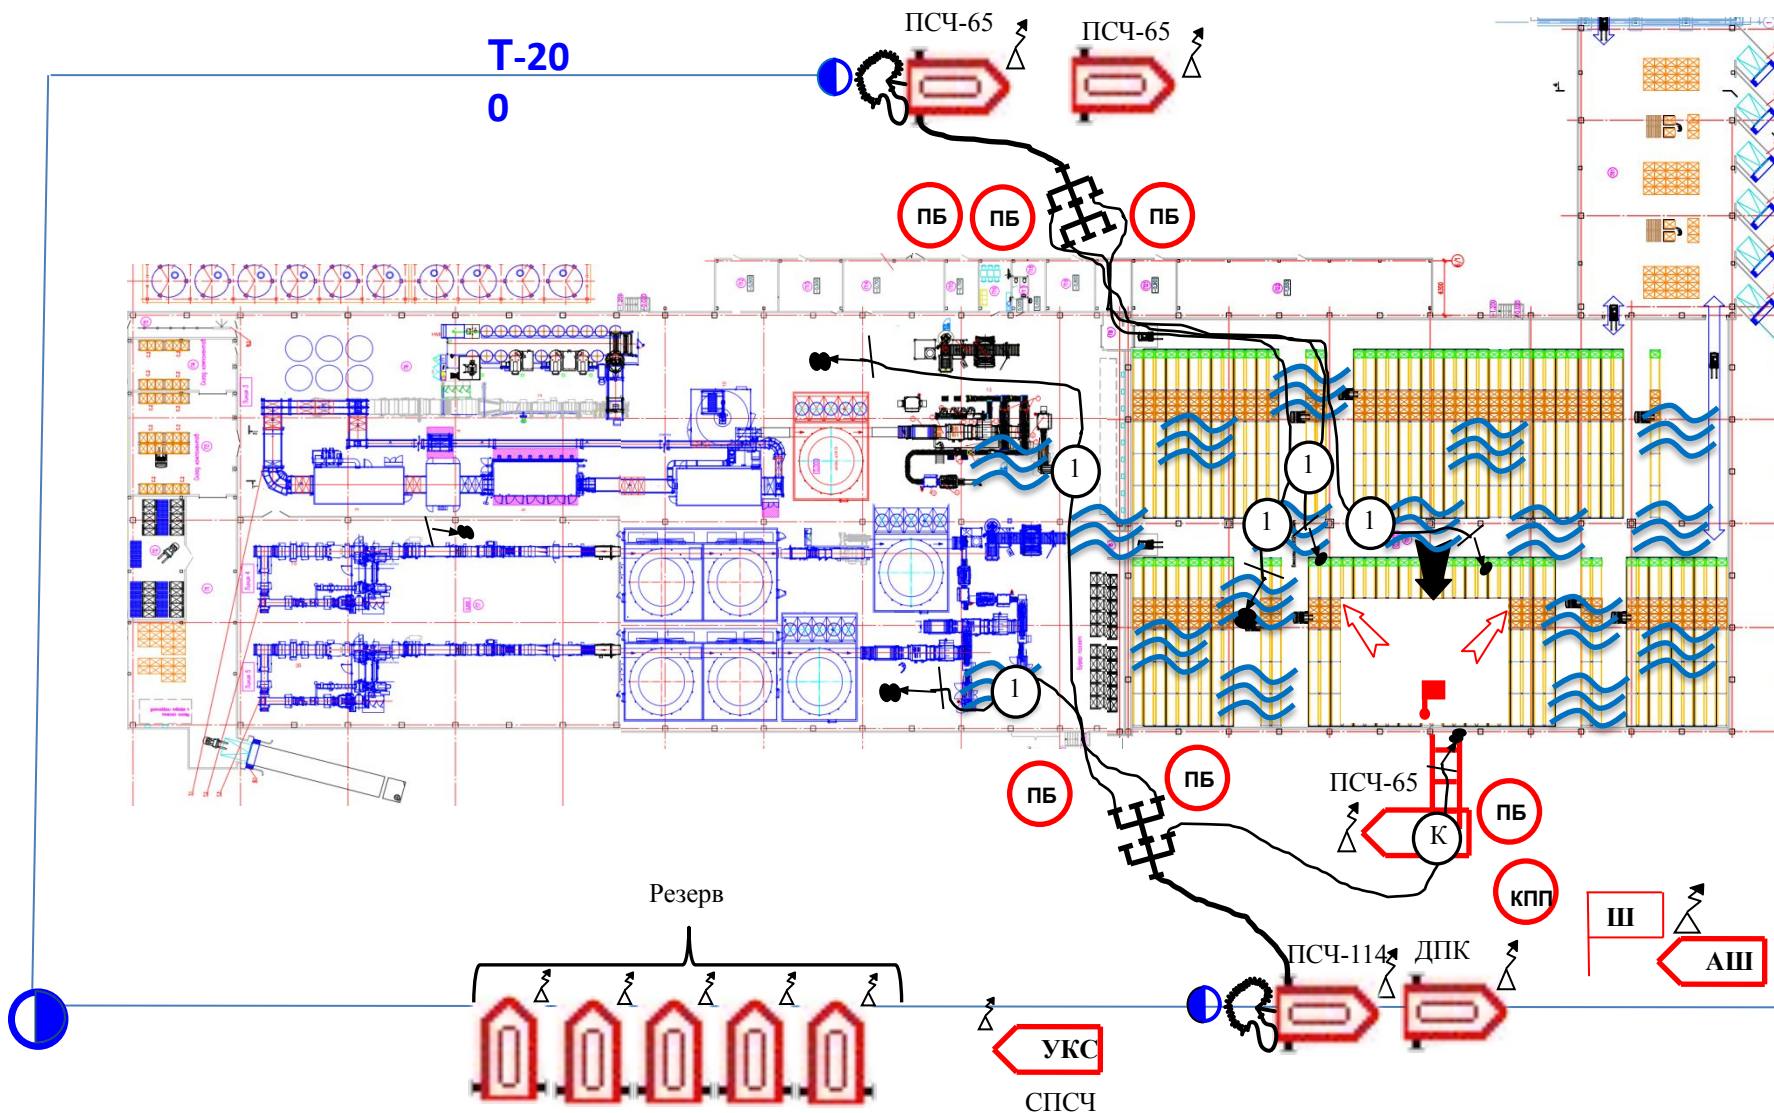

# Генеральный план

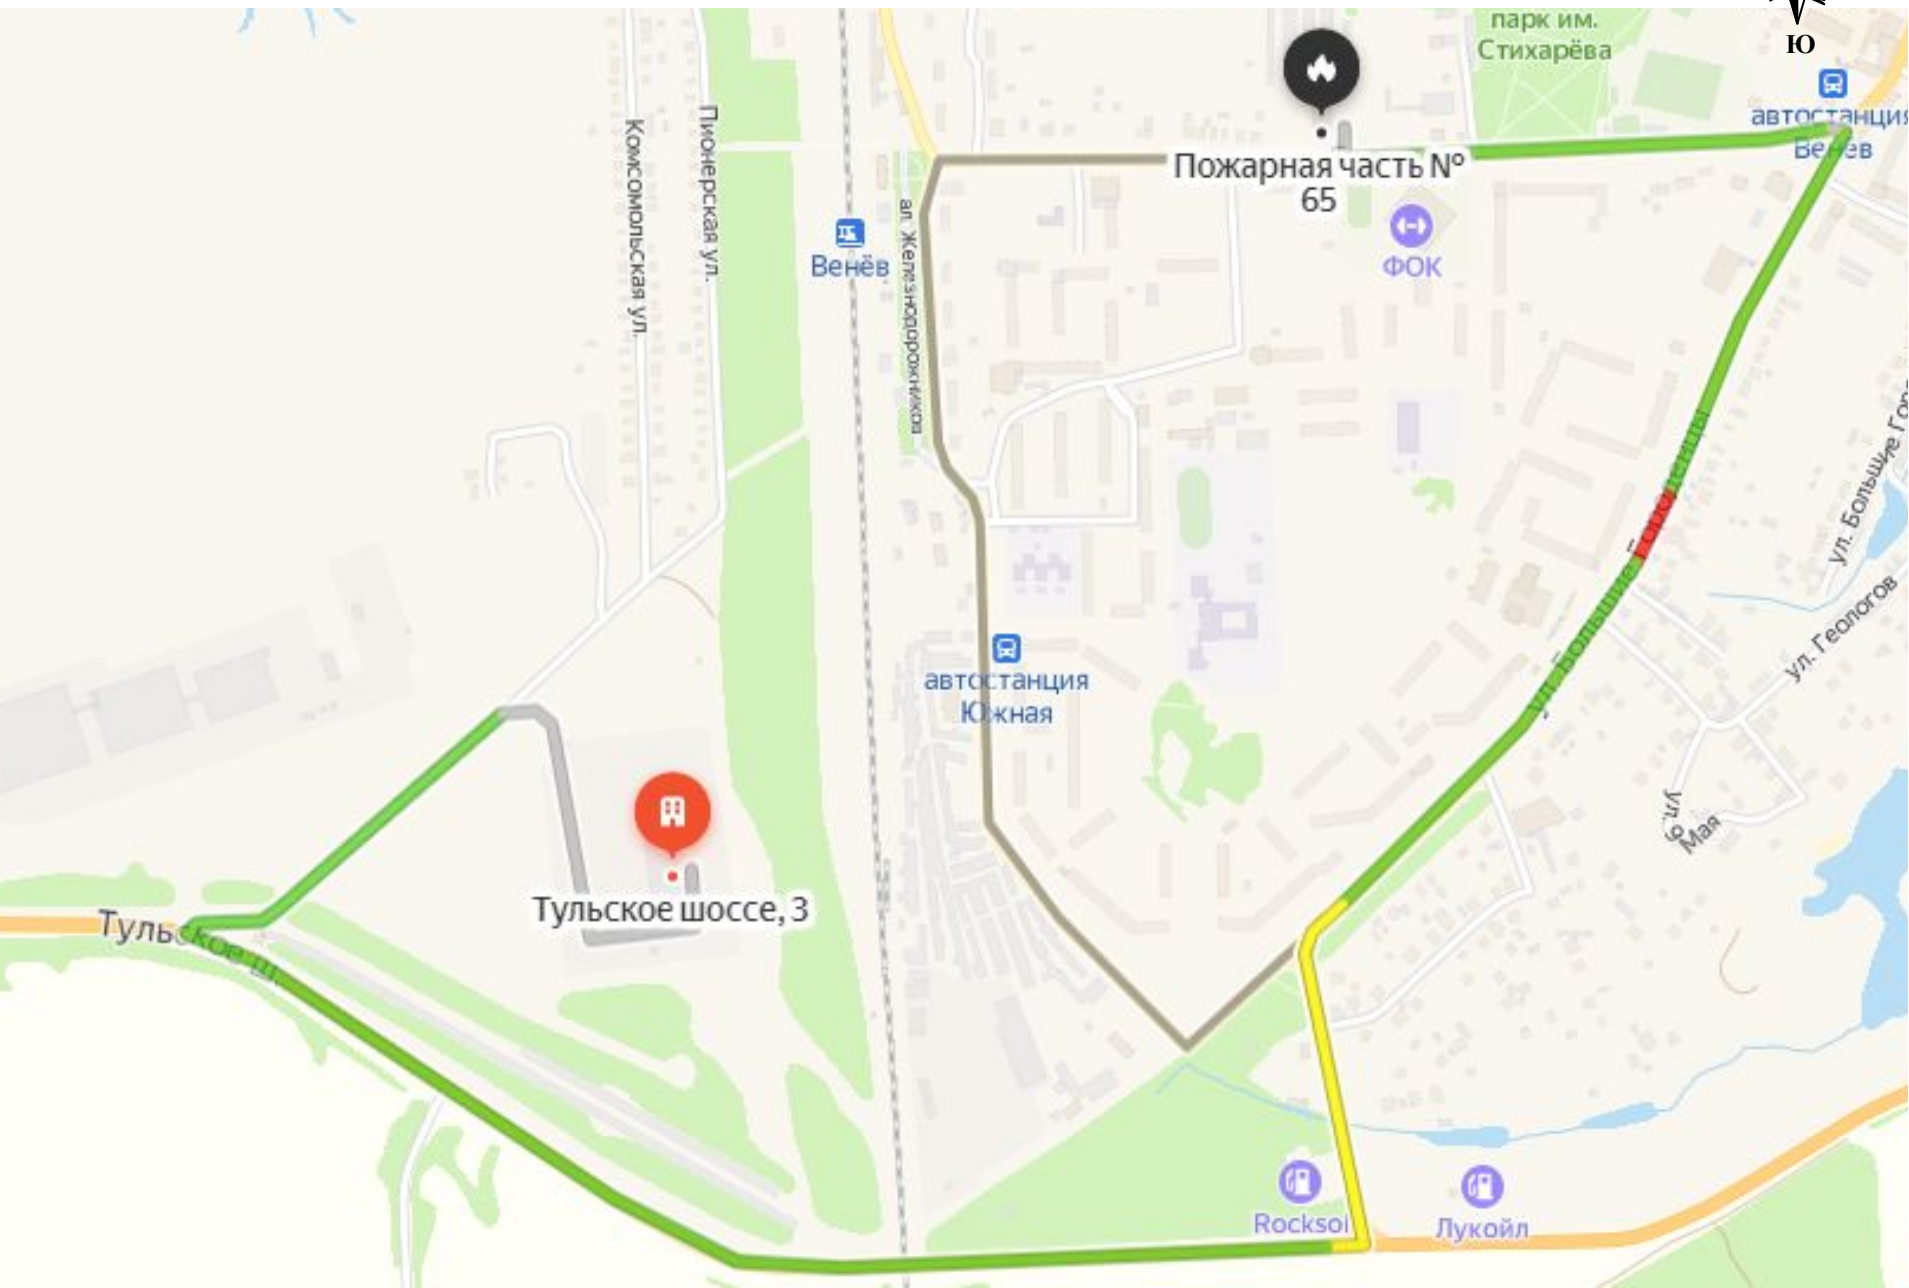


# Генеральный план


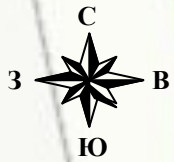


203 м



81 м

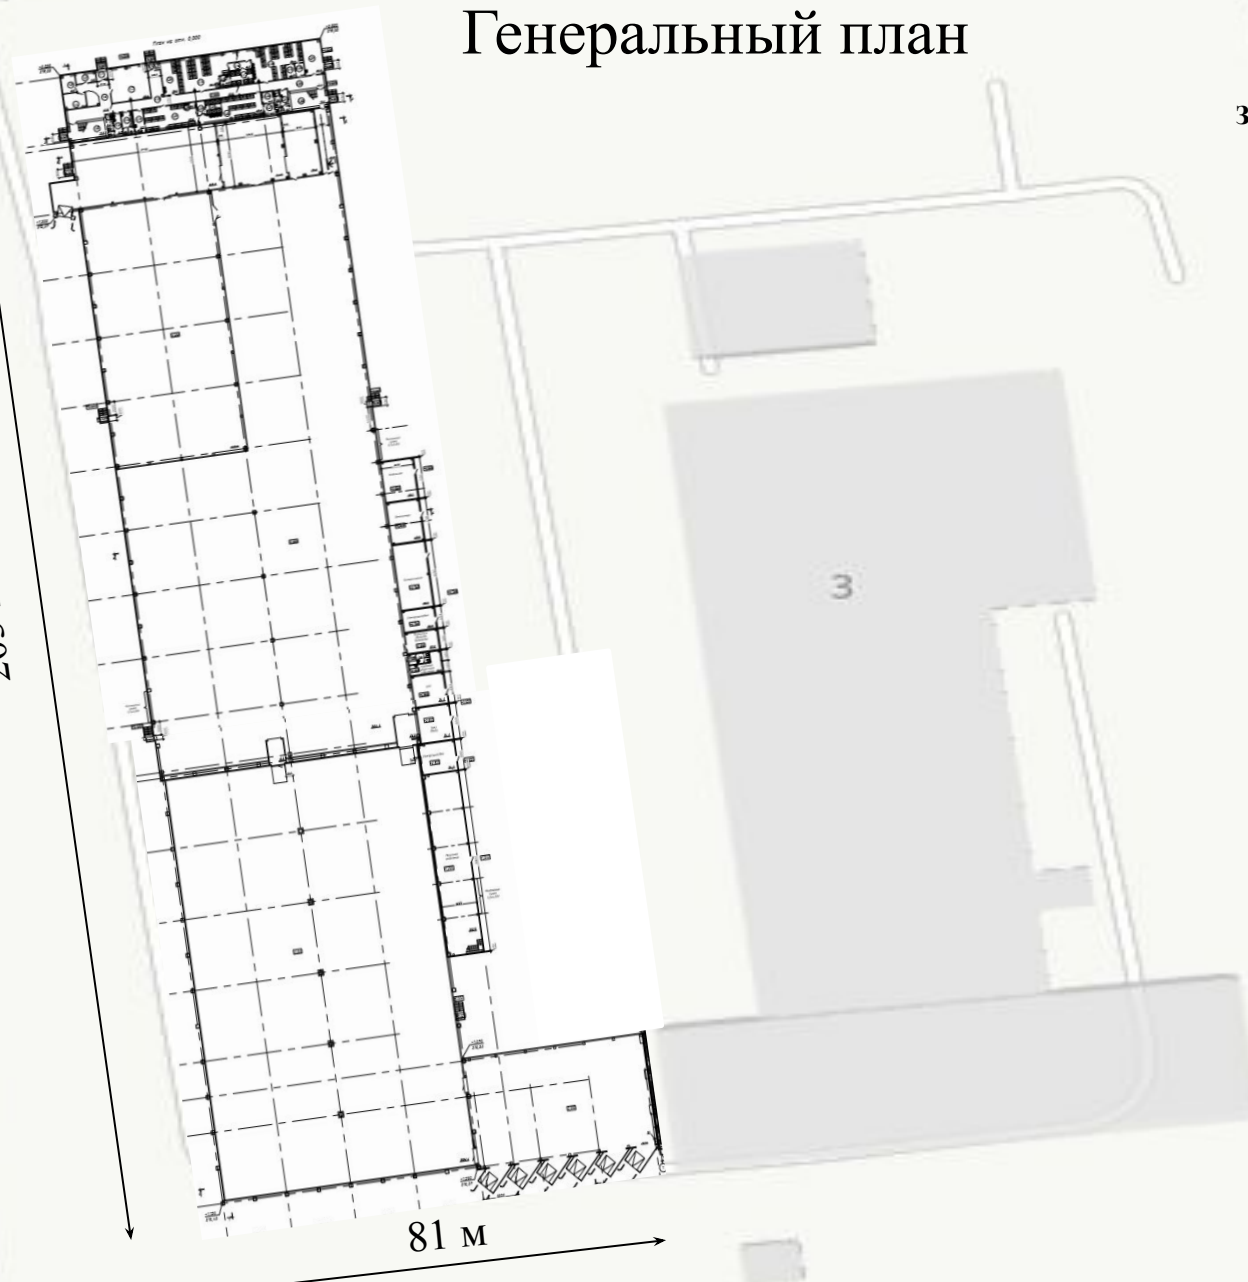

# Карточка начальника ТЫЛА

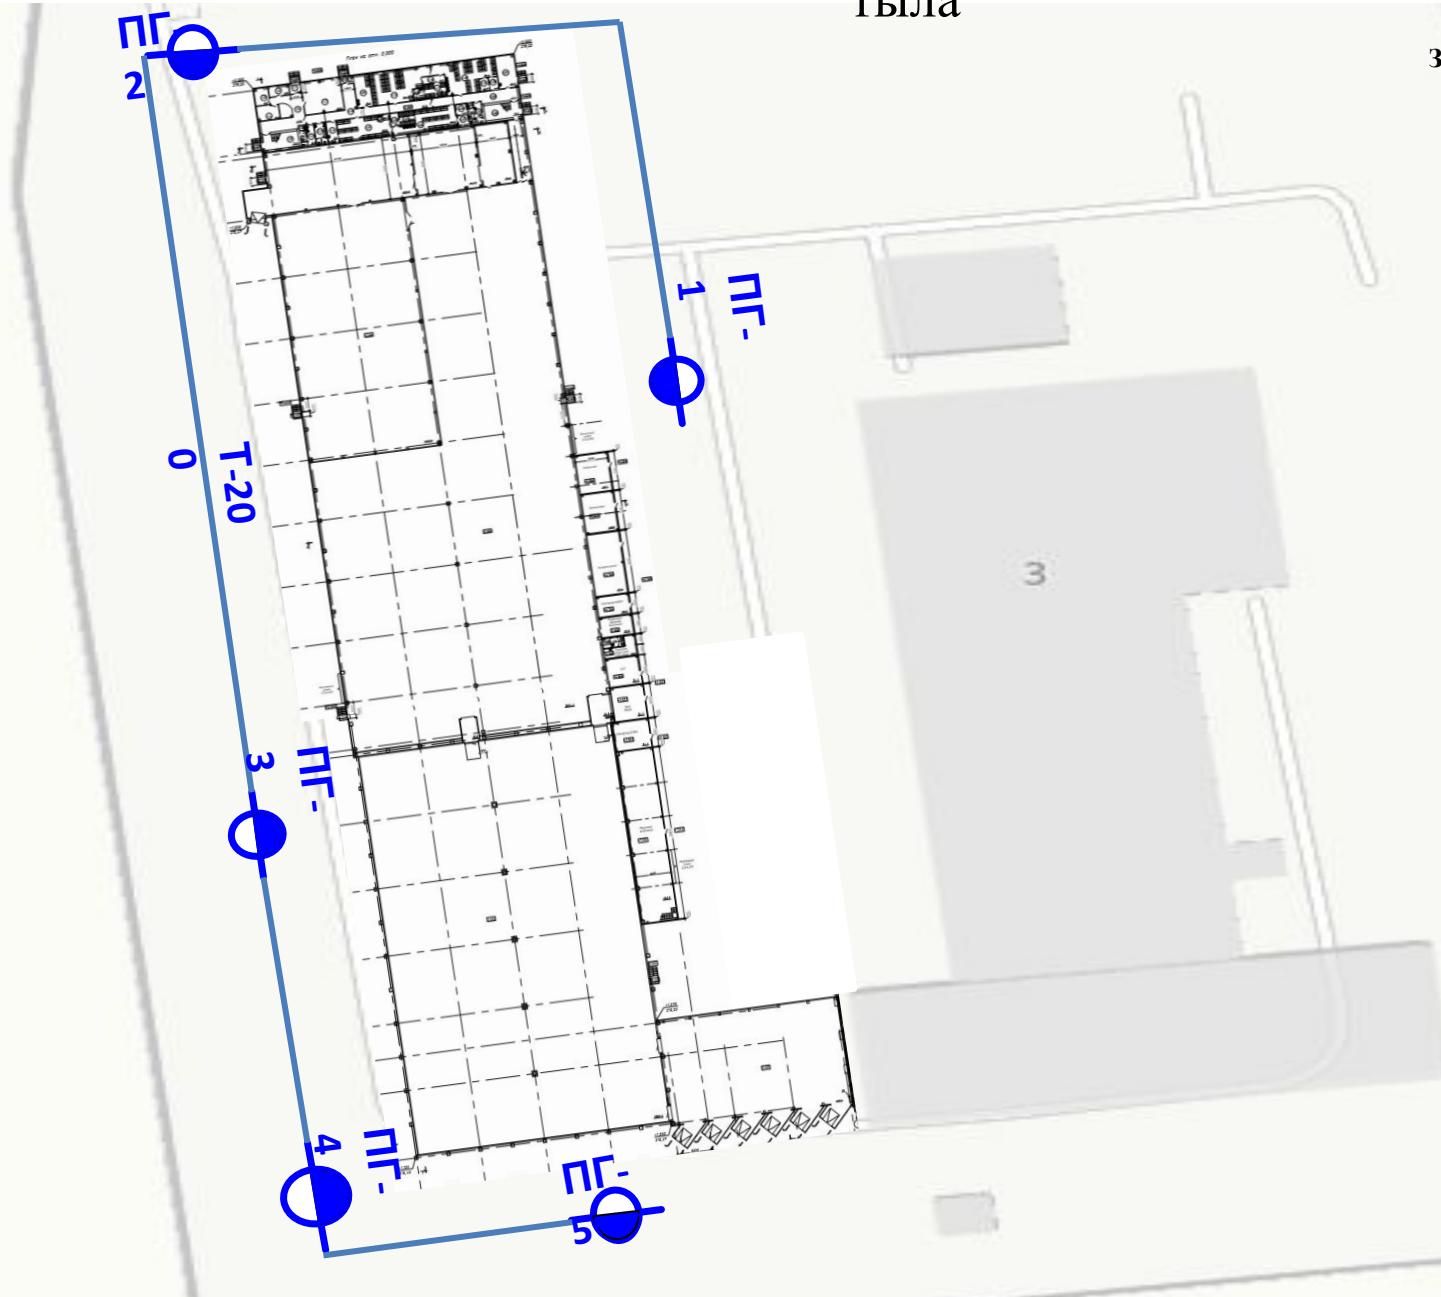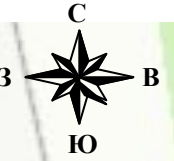

# Комплекс помещений

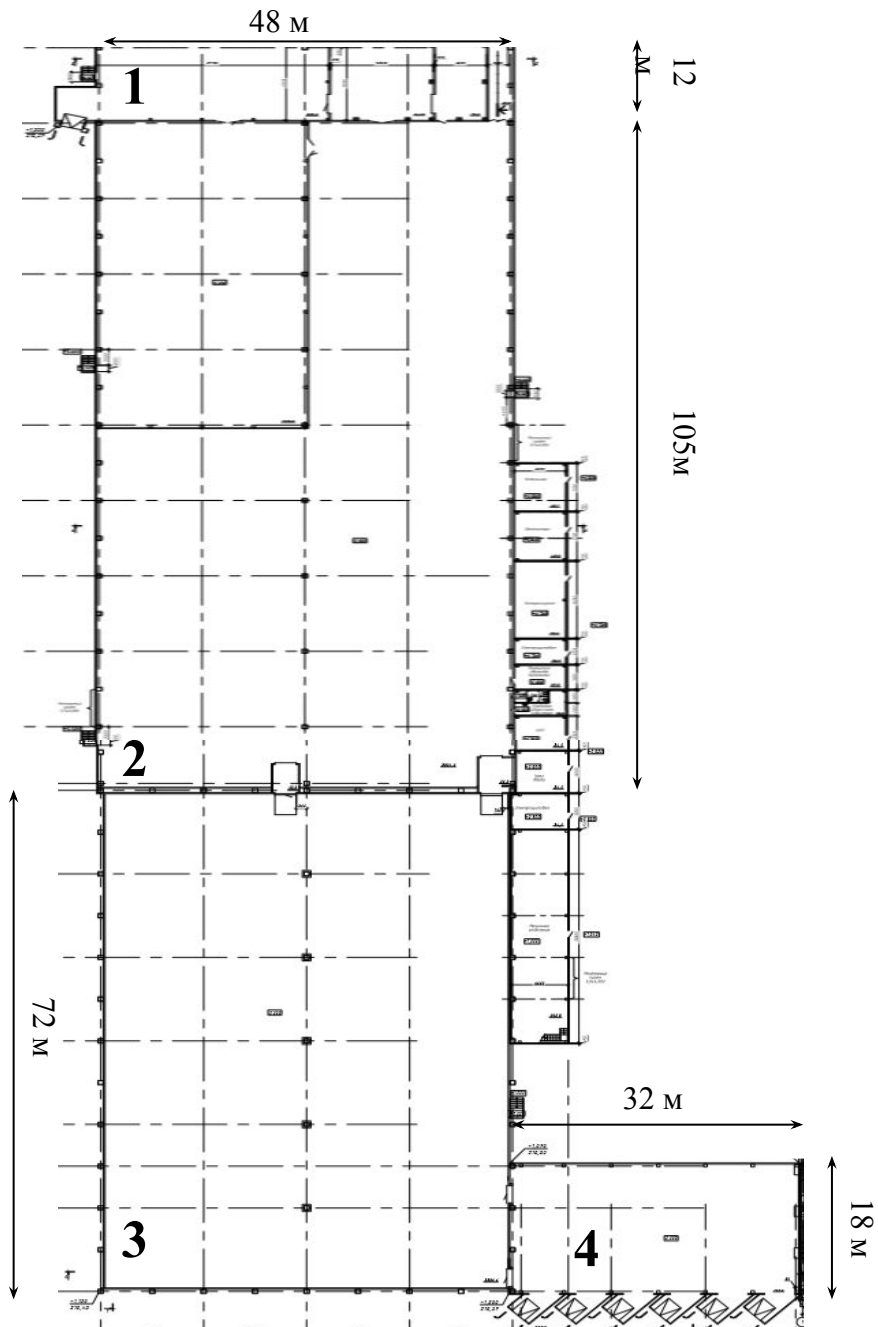
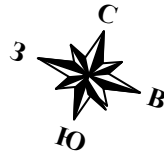


- 1- складские помещения
- 2- произв. цех
- 3- холодильник
- 4- зона экспедиции

# Административно-бытовой корпус

## 1 этаж

План на отм. 0.000

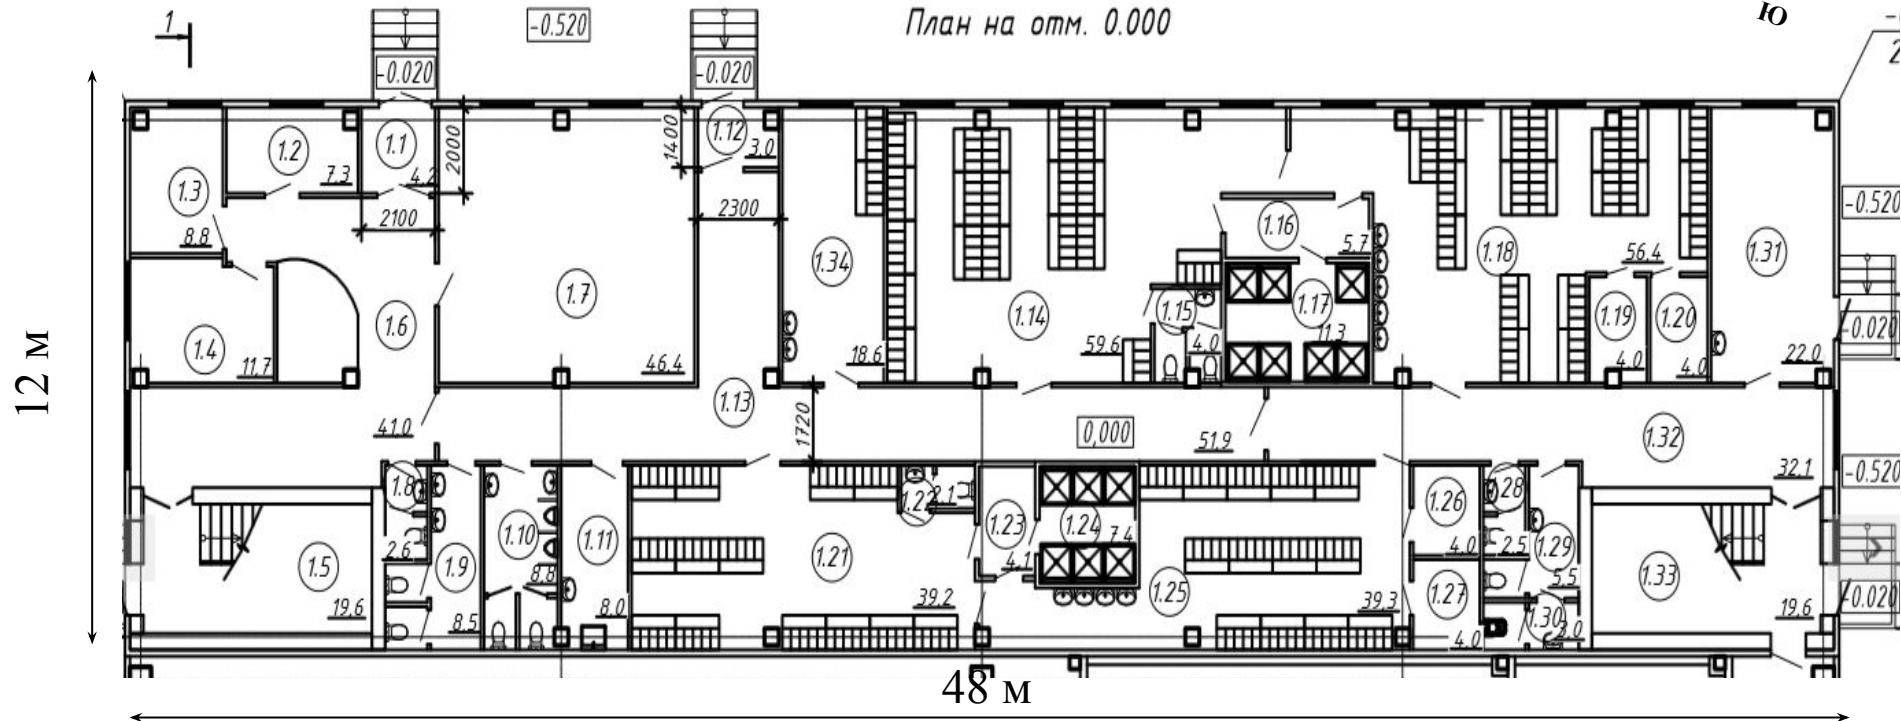
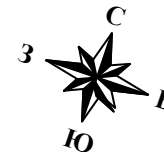


Номер помеще-ния	Наименование	Площадь, м <sup>2</sup>	Кат. поме-щения	номер помеще-ния	Наименование	Площадь, м <sup>2</sup>	Кат. поме-щения
1.1	Тамбур	4,2		1.21	Гардероб дем. одежды мужской (65шк)	39,2	
1.2	Комната охраны	7,3		1.22	Санузел мужской	2,1	
1.3	Переговорная	8,8		1.23	Преддушевая	4,1	
1.4	Кабинет отдела кадров	11,7		1.24	Душевая	7,9	
1.5	Лестничная клетка	19,6		1.25	Гардероб спец. одежды мужской (65шк)	39,3	
1.6	Коридор	4,0		1.26	Кладовая грязной спец. одежды	4,0	
1.7	Переговорная	46,4		1.27	Кладовая чистой спец. одежды	4,0	
1.8	Санузел	2,6		1.28	Санузел мужской	2,5	
1.9	Санузел женский	8,5		1.29	Санузел женский	5,5	
1.10	Санузел мужской	8,8		1.30	Комната личной гигиены женщин	3,0	
1.11	Кладовая уборочного инвентаря	8,0		1.31	Медкабинет	22,0	
1.12	Тамбур	3,0		1.32	Коридор	32,1	
1.13	Коридор	51,9		1.33	Лестничная клетка	19,6	
1.14	Гардероб дем. одежды женский (92шк)	59,6					
1.15	Санузел женский	4,0					
1.16	Преддушевая	5,7					
1.17	Душевая	11,3					
1.18	Гардероб спец. одежды женский (92шк)	56,1					
1.19	Кладовая чистой спец. одежды	4,0					
1.20	Кладовая грязной спец. одежды	4,0					



# Административно-бытовой корпус

## 2 этаж

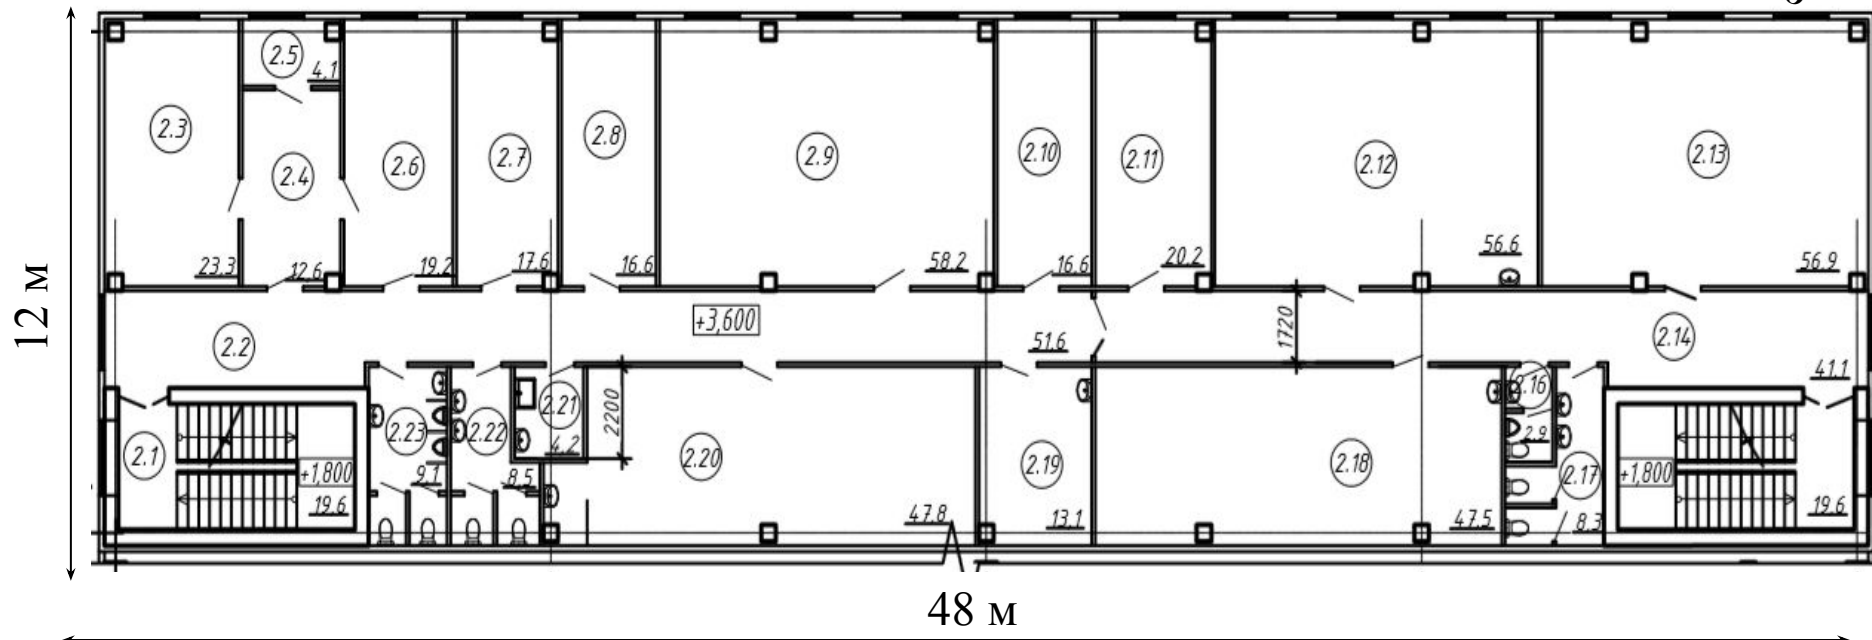
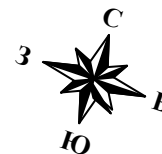


Номер помещения	Наименование	Площадь, м <sup>2</sup>	Кат. помещения
2.1	Лестничная клетка	19,6	
2.2	Коридор	51,6	
2.3	Кабинет	23,3	
2.4	Приемная	12,6	
2.5	Тех. помещение	4,1	
2.6	Кабинет	19,2	
2.7	Кабинет	17,6	
2.8	Кабинет гл. бухгалтера	16,6	
2.9	Бухгалтерия	58,2	
2.10	ТБ ГО ЧС	16,6	
2.11	Кабинет гл. технолога	20,2	
2.12	Лаборатория	56,6	
2.13	Кабинет	56,9	
2.14	Коридор	4,1	
2.15	Лестничная клетка	19,6	
2.16	Санузел мужской	2,9	
2.17	Санузел женский	8,3	
2.18	Комната приема пищи	47,5	

Номер помещения	Наименование	Площадь, м <sup>2</sup>	Кат. помещения
2.19	Комната разогрева пищи	13,1	
2.20	Переговорная	47,8	
2.21	Кладовая уборочного инвентаря	4,2	
2.22	Санузел женский	8,5	
2.23	Санузел мужской	9,1	

# Административно-бытовой корпус

## 3 этаж

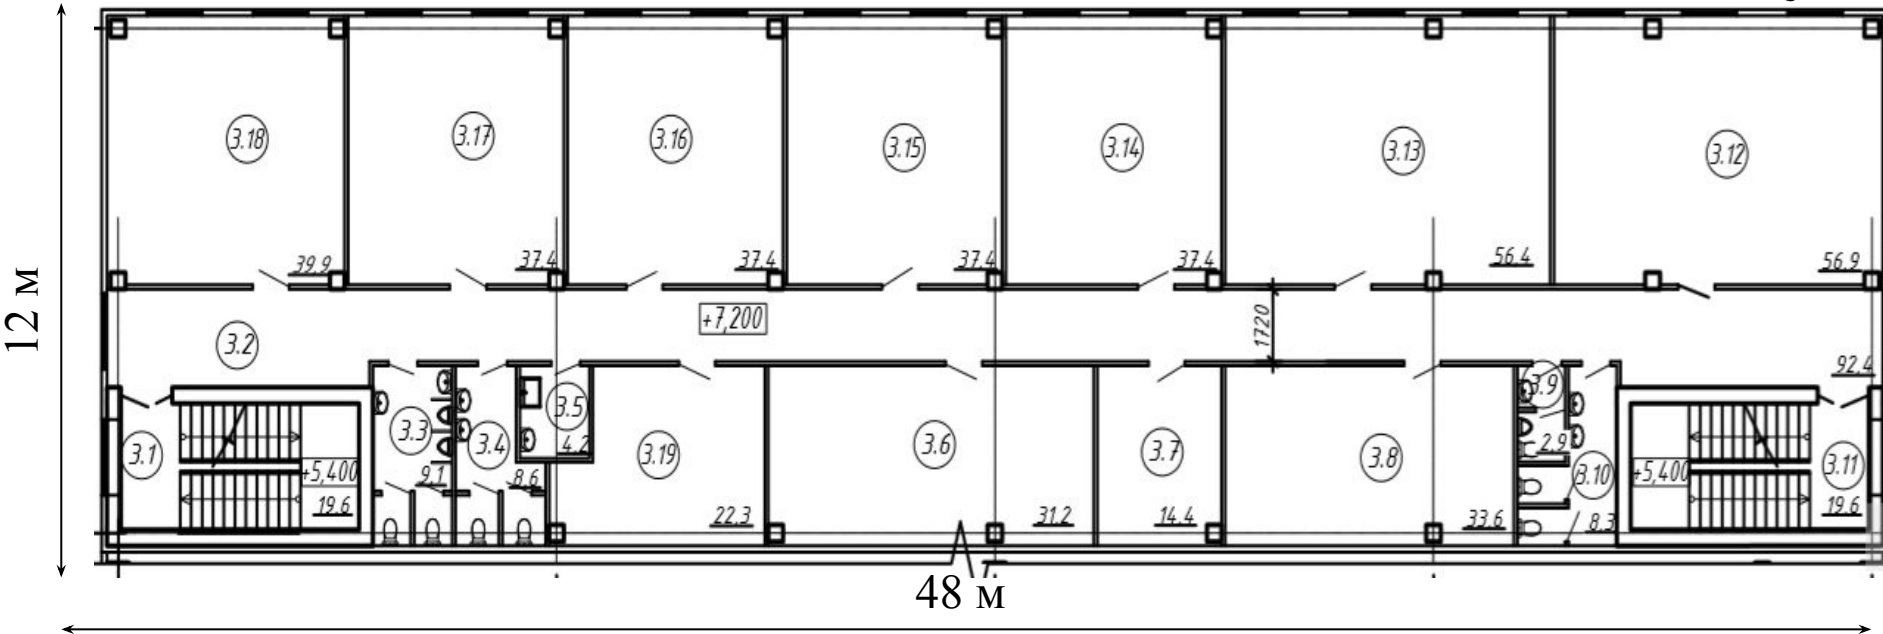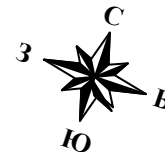

Номер помещения	Наименование	Площадь, м <sup>2</sup>	Кат. помещения
3.1	Лестничная клетка	19,6	
3.2	Коридор	92,4	
3.3	Санузел мужской	9,1	
3.4	Санузел женский	8,6	
3.5	Кладовая уборочного инвентаря	4,2	
3.6	Тех. помещение	31,2	
3.7	Электрощитовая	14,4	
3.8	Венткамера	33,6	
3.9	Санузел мужской	2,9	
3.10	Санузел женский	8,3	
3.11	Лестничная клетка	19,6	
3.12	Кабинет	56,9	
3.13	Кабинет	56,4	
3.14	Кабинет	37,4	
3.15	Кабинет	37,4	
3.16	Кабинет	37,4	
3.17	Кабинет	37,4	
3.18	Кабинет	39,9	
3.19	Серверная	22,3	