


**«О комплексном благоустройстве пл. Старосенной
и
утверждении комплексной схемы временных
сооружений
Старосенной площади, ограниченной ул.
Старосенной,
пер. Привокзальным, ул. Водопроводной»**



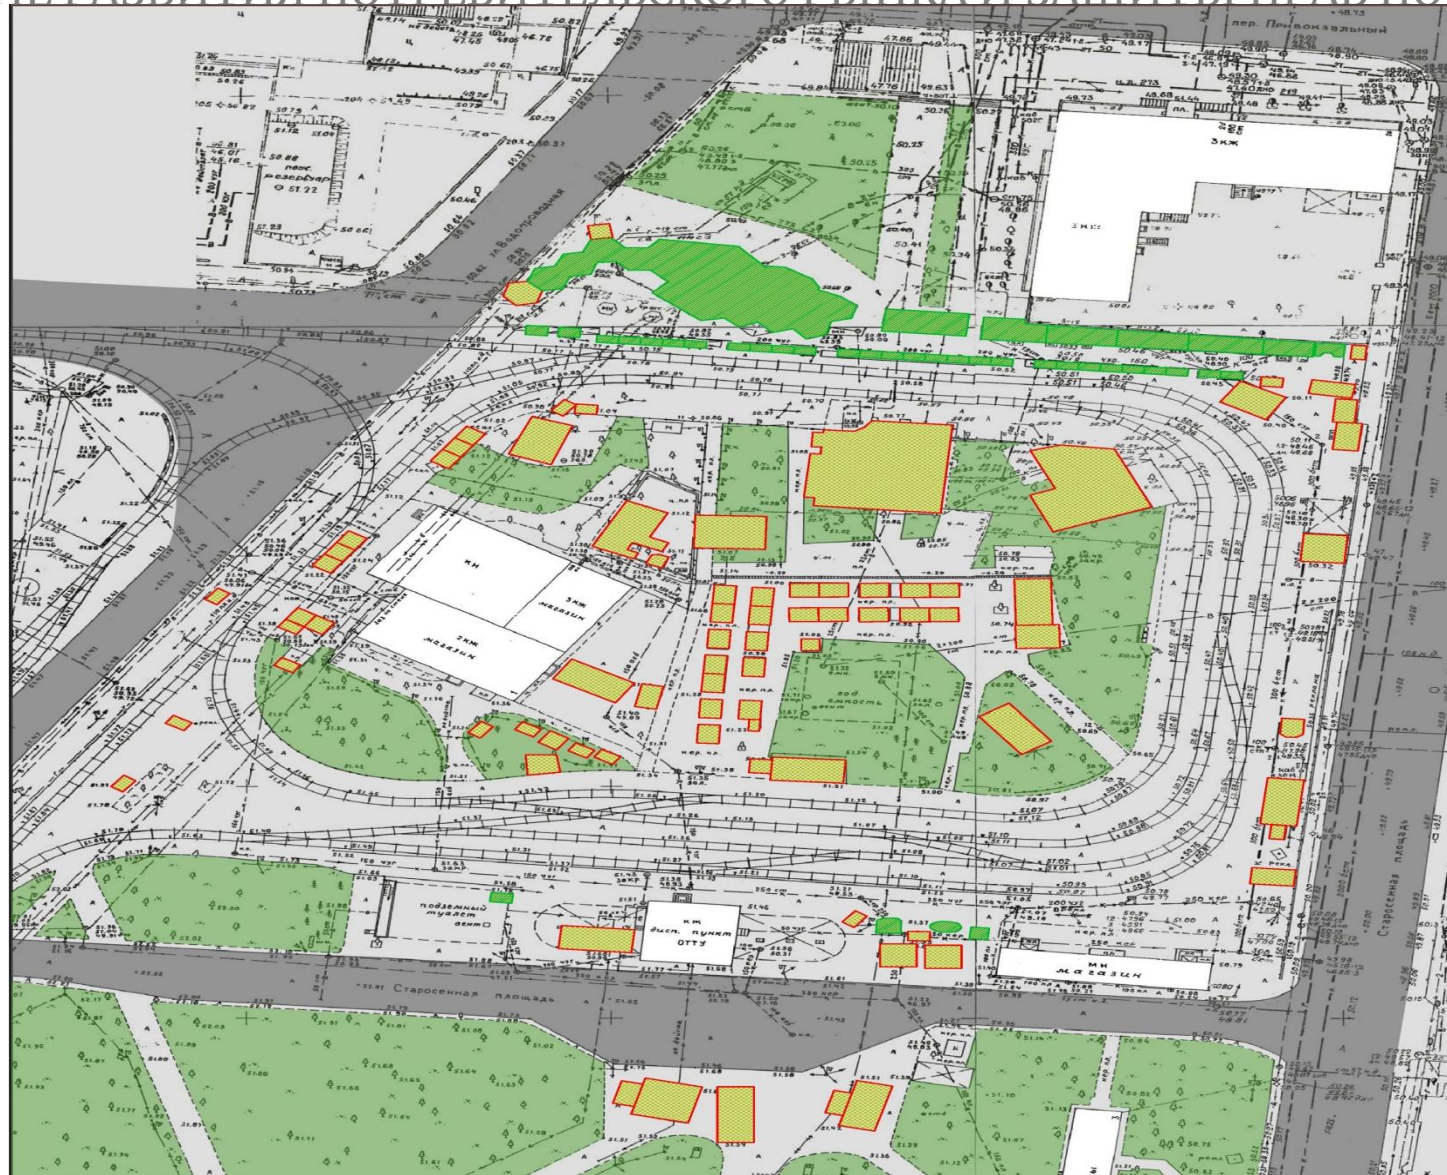

- Условные обозначения**
- — — — — Граница разработки комплексной схемы
 - Существующее сооружение, подлежащее замене
 - Существующее сооружение, подлежащее демонтажу

Изм.	Кол.уч.	Лист	№ док.	Подпись	Дата
				Чепелев Н.В.	2018
				Волков Н.С.	2018

009.14 - 1 - КС		
Заказчик: Управление развития потребительского рынка и защиты прав потребителей Одесского городского совета		
Исполнитель: ООО «Генеральное проектирование»		
Староенная площадь в границах ул. Староенная, Гринвальный пер., ул. Водозащитная		
Статус	Лист	Листов
КС	2	
Существующее размещение М 1:500		Сертификат АР № 000768









Приморский район Благоустройство

площадь Старосенная
(до)



Приморский район Благоустройство

площадь Старосенная
(после)



Приморский район Благоустройство

площадь Старосенная
(после)













34 610

кв.м нового покрытия (плитка, асфальт, озеленение)

674

метра пешеходных ограждений живой изгородью из самшита в зонах движения трамваев

04

парковки на 80 мест

01

зеленый сквер с динамическим фонтаном в центре

01

новое здание терминала автостанции на 24 платформы

02

кармана для отстоя автобусов и маршруток на 21 место

17

блоков торговых павильонов с заведениями общественного питания, сферы услуг и продажи товаров

717

новых рабочих мест



