


План 3-го этажа

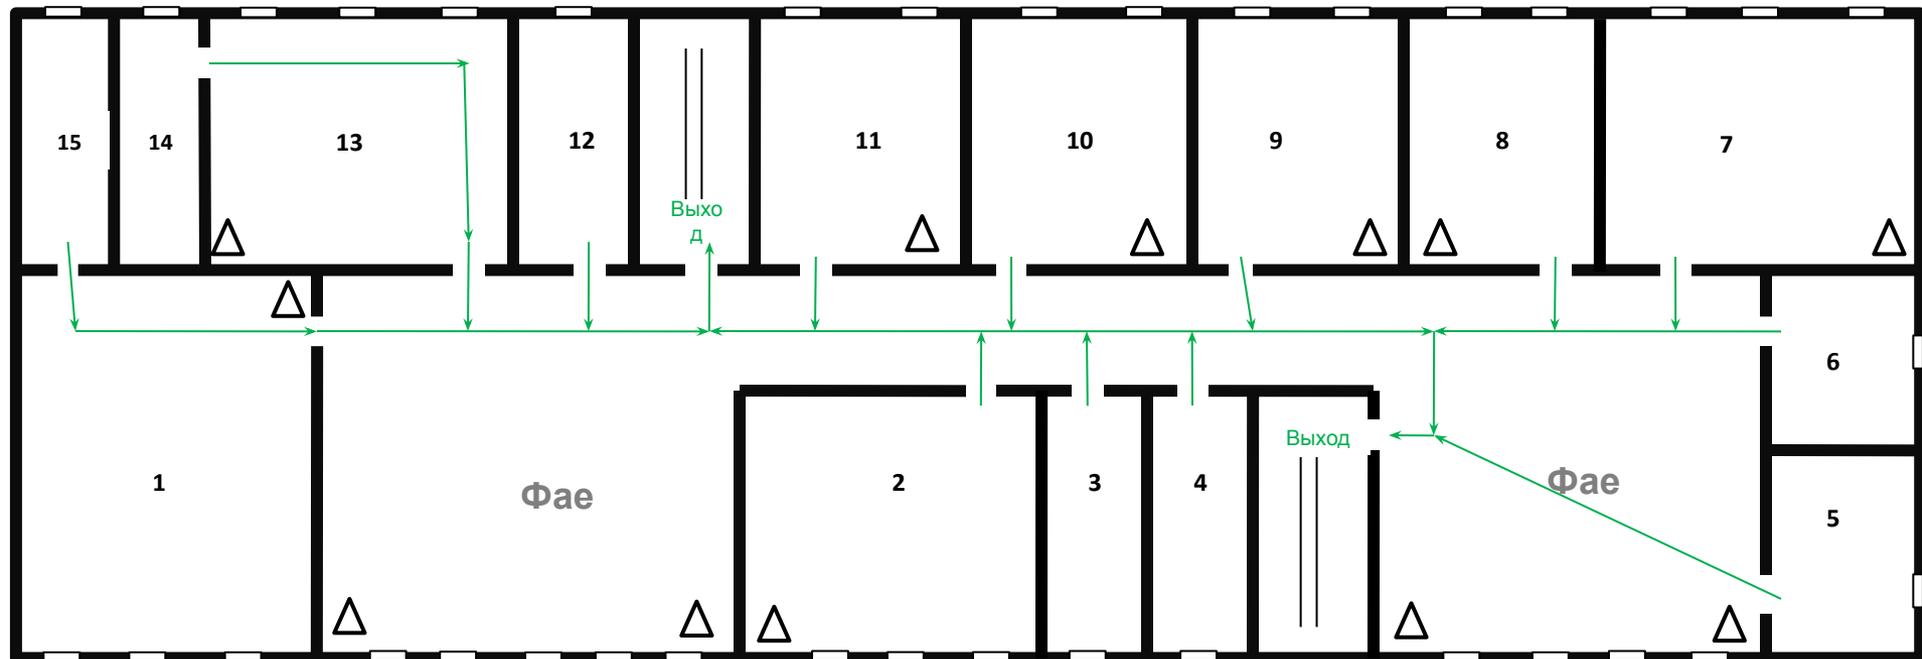

1. Учебный класс
2. Класс информатики
3. Кабинет
4. Кабинет
5. Кабинет
6. Склад
7. Учебный класс
8. Учебный класс
9. Учебный класс
10. Учебный класс
11. Учебный класс
12. Лаборатория
13. Учебный класс
14. Подсобка
15. Лаборатория

