




Электроснабжение медноникелевого комбината

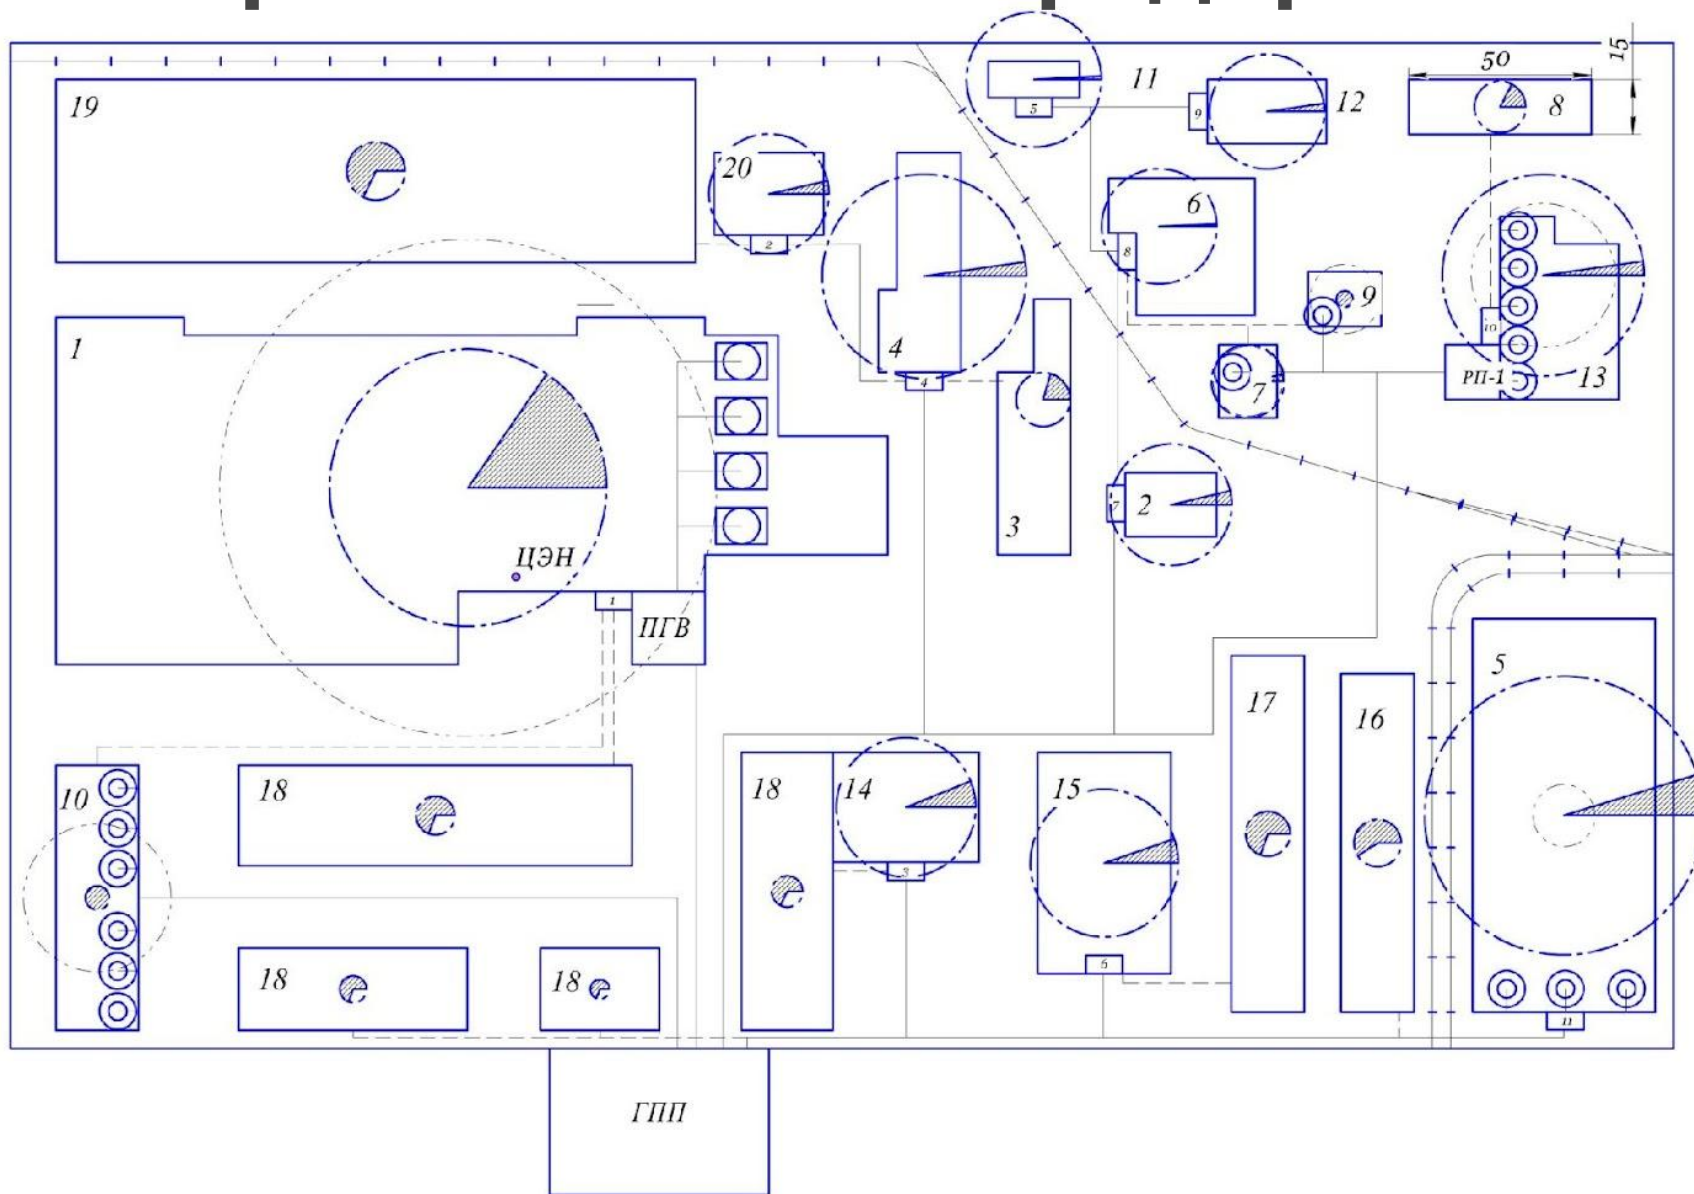

Генеральный план предприятия



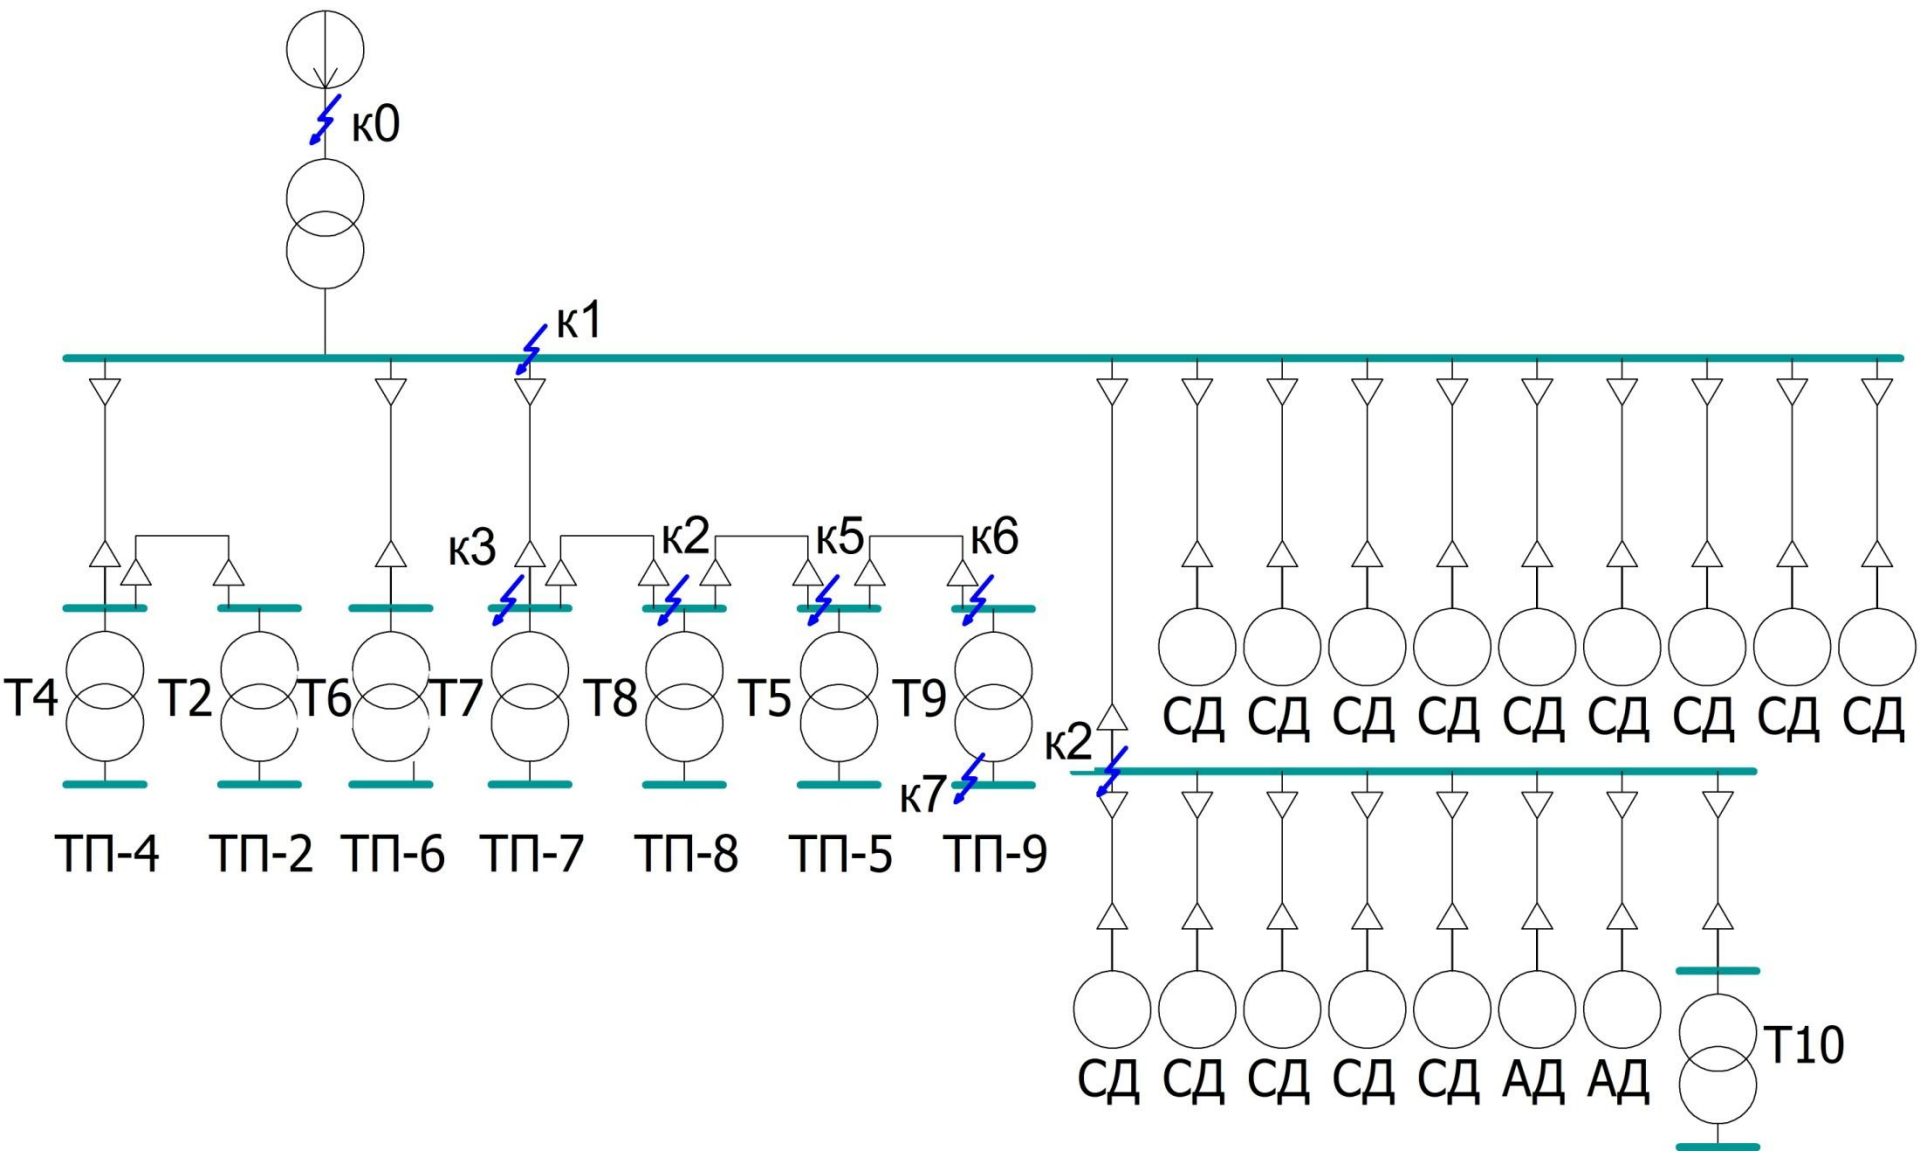

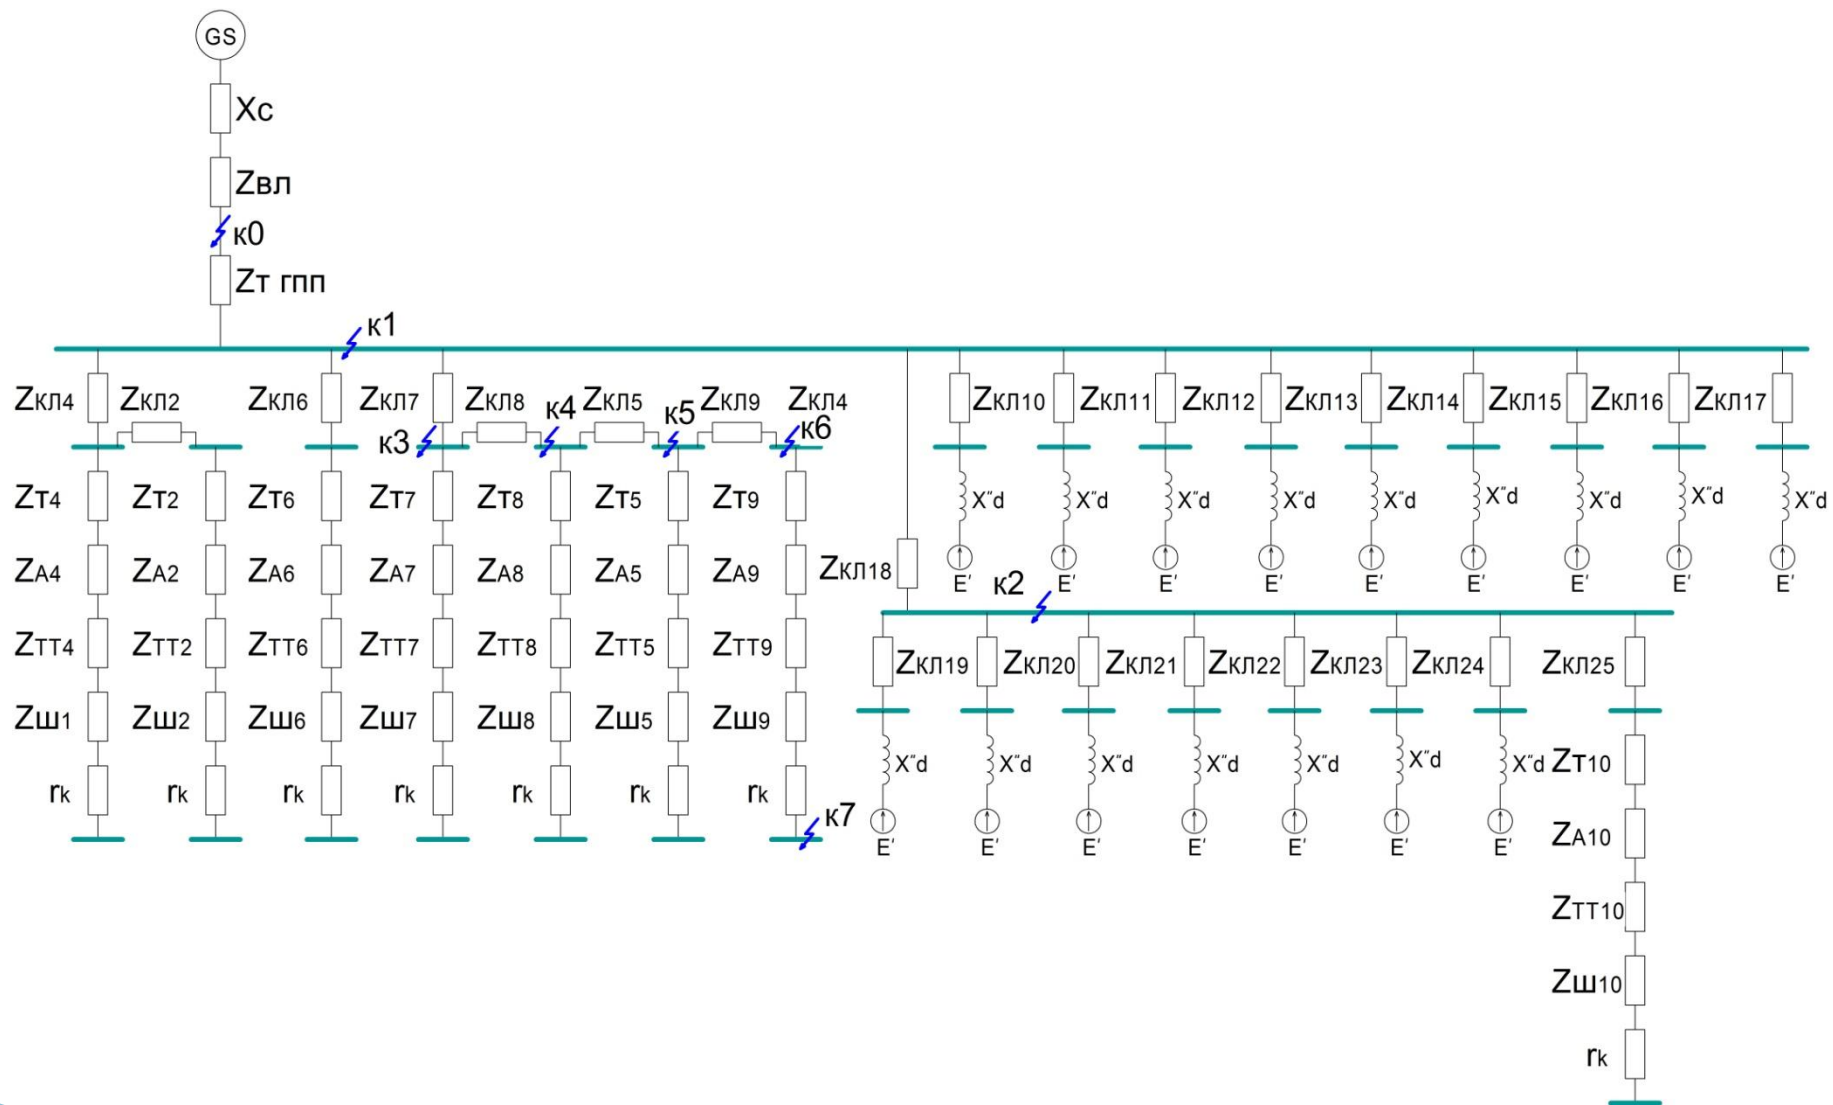

Спасибо за внимание

