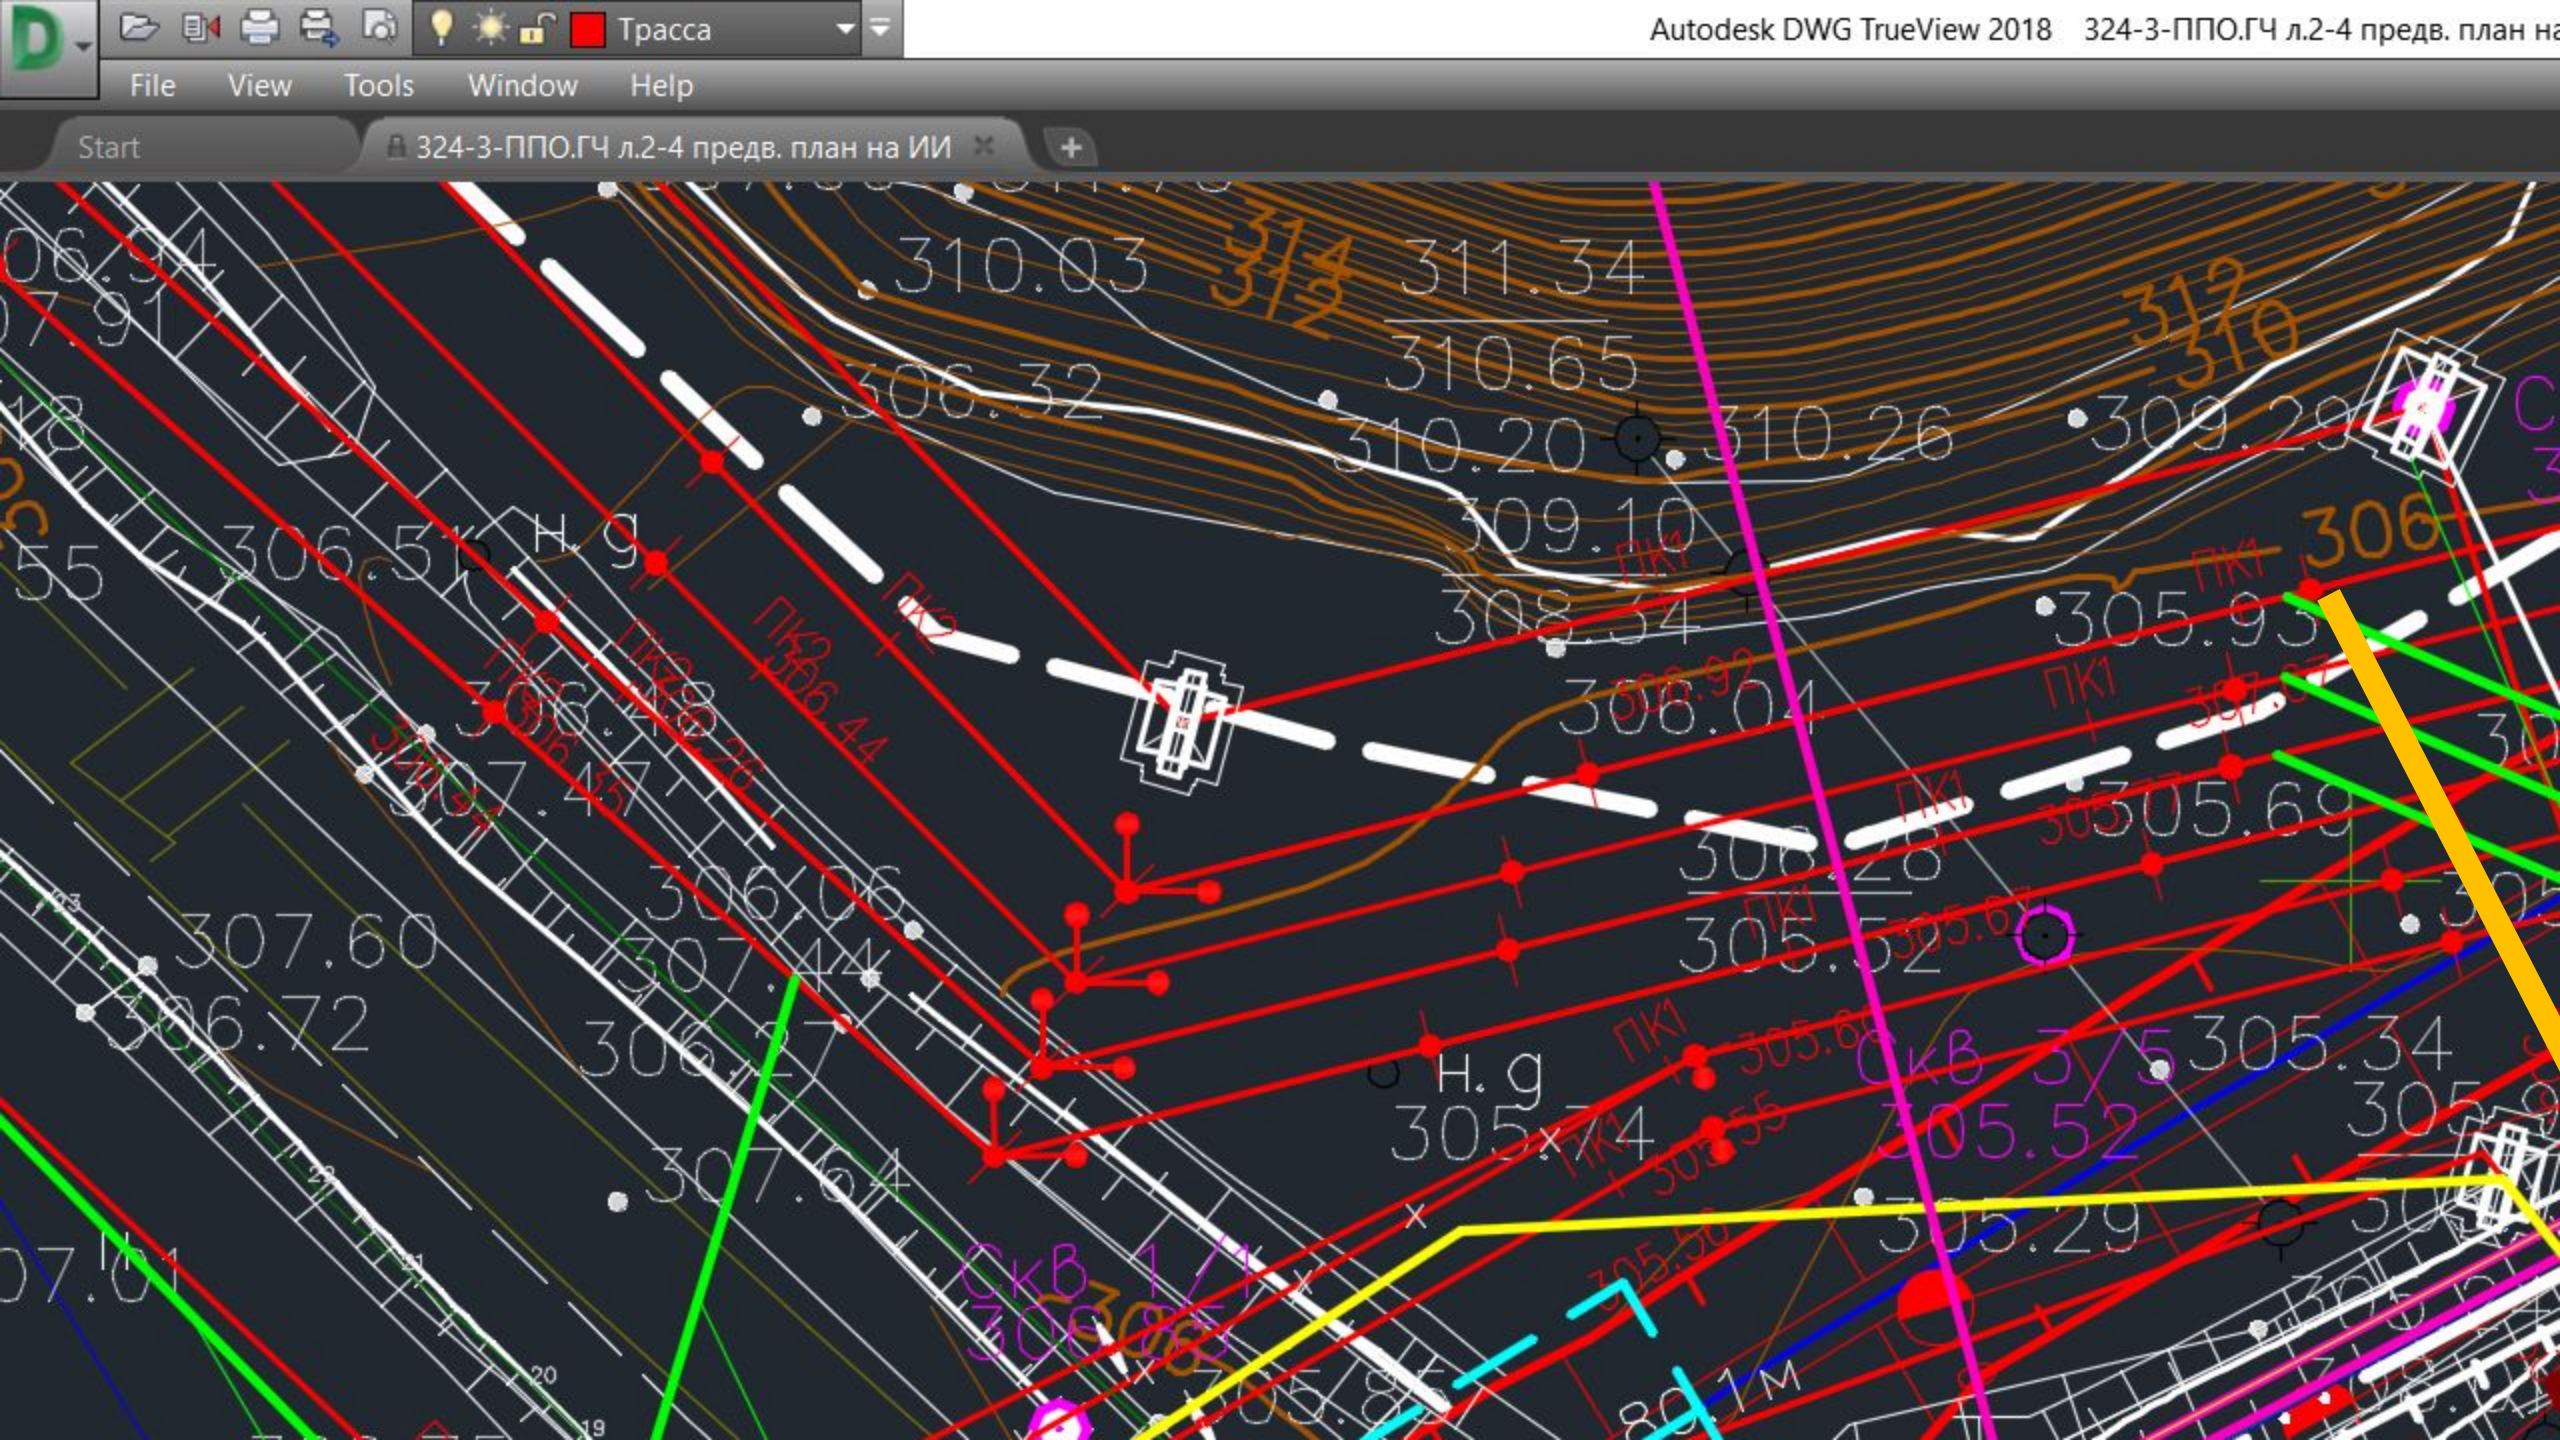
Трасса
Autodesk DWG TrueView 2018 324-3-ППО.ГЧ л.2-4 предв. план на
File View Tools Window Help
Start
324-3-ППО.ГЧ л.2-4 предв. план на ИИ
310.03
311.34
310.65
310.20
310.26
309.10
308.34
308.04
305.93
305.69
305.52
305.34
305.29
307.60
306.72
307.44
307.64
306.51
306.32
309.29
ПК1
ПК2
СкВ 3/5
СкВ 1/1
Н. g