



# Склад сырья и упаковочных материалов 1 этаж

Чистые зоны – зоны открытого продукта

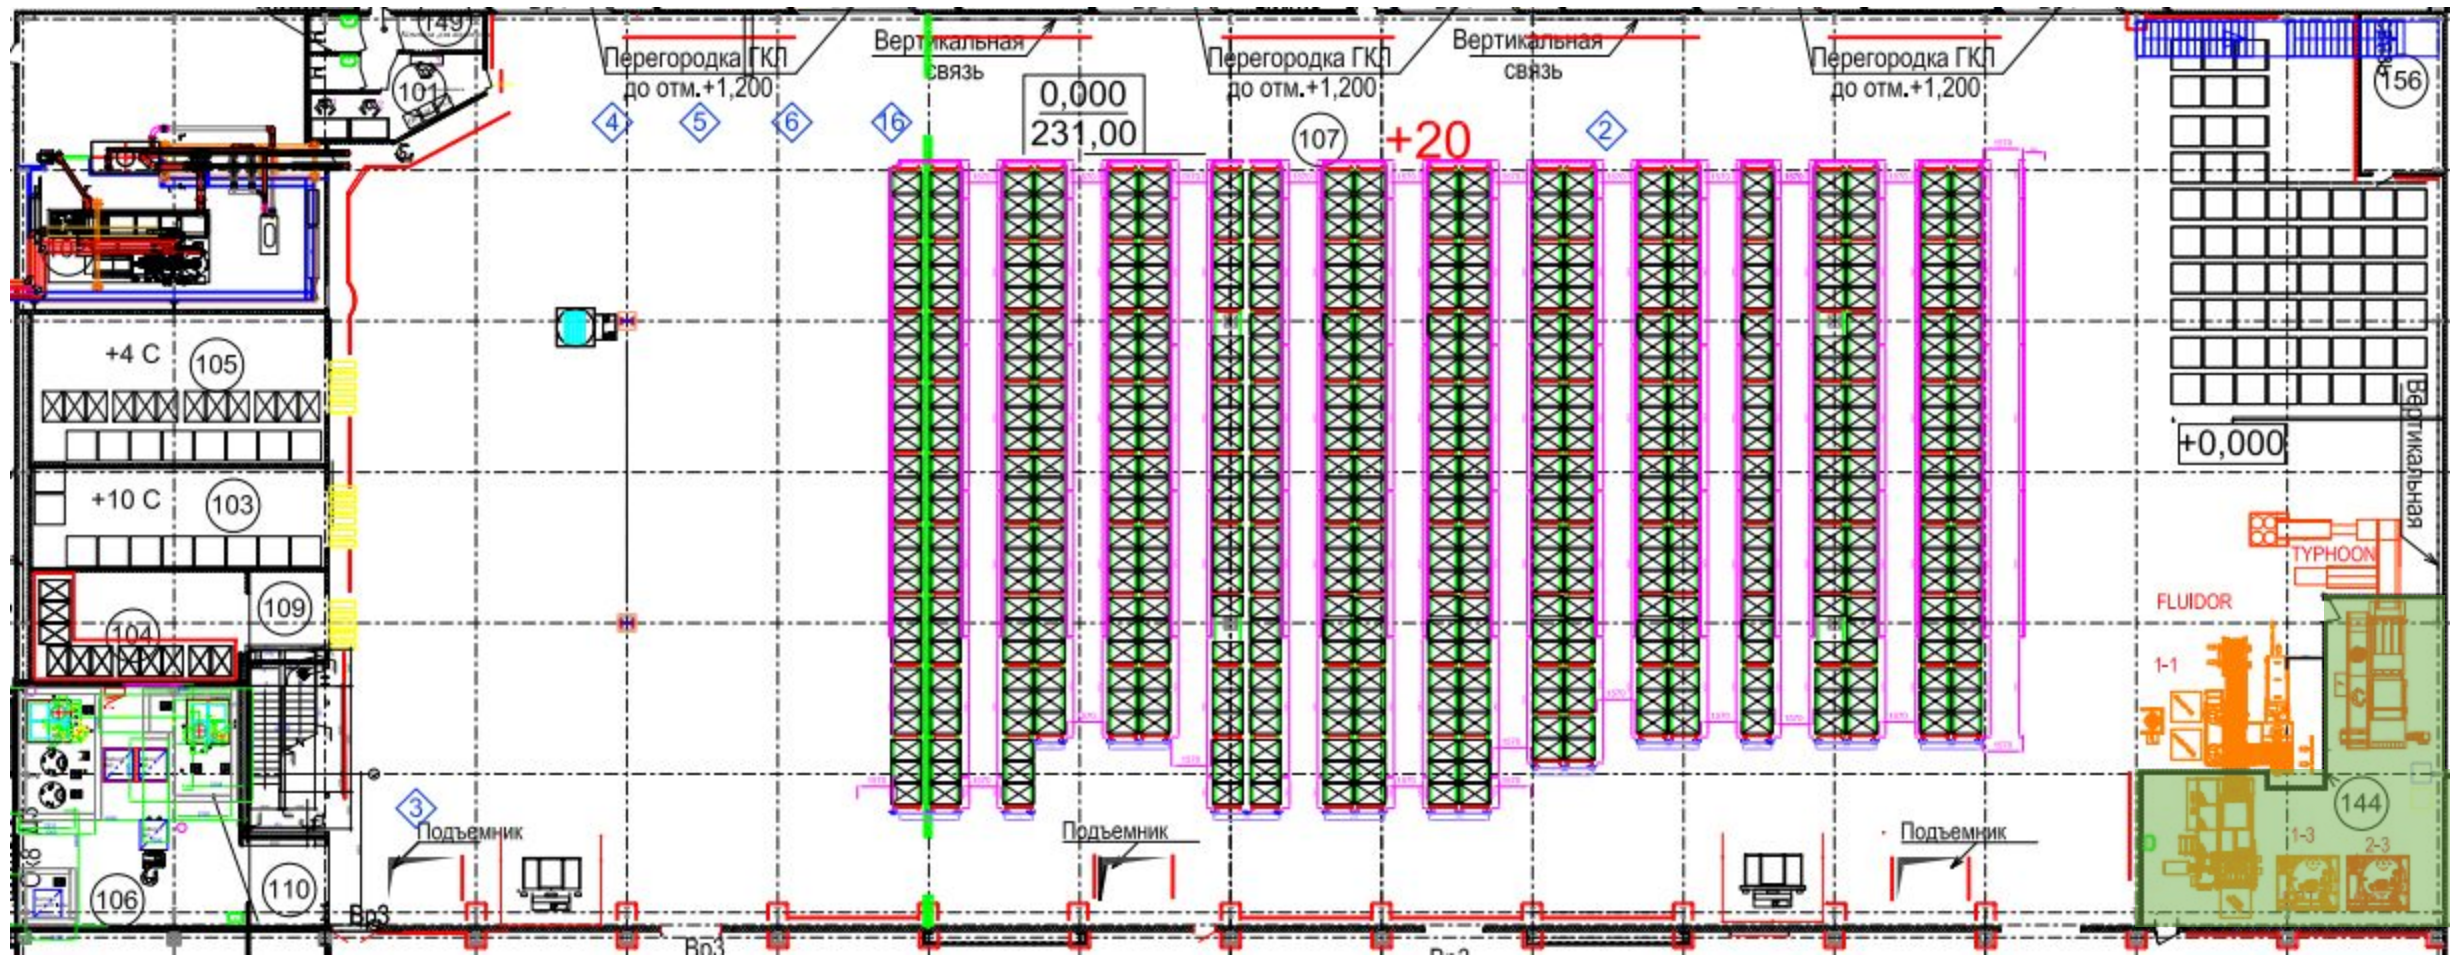

# Производство 1 этаж

Чистые зоны – зоны  
открытого продукта

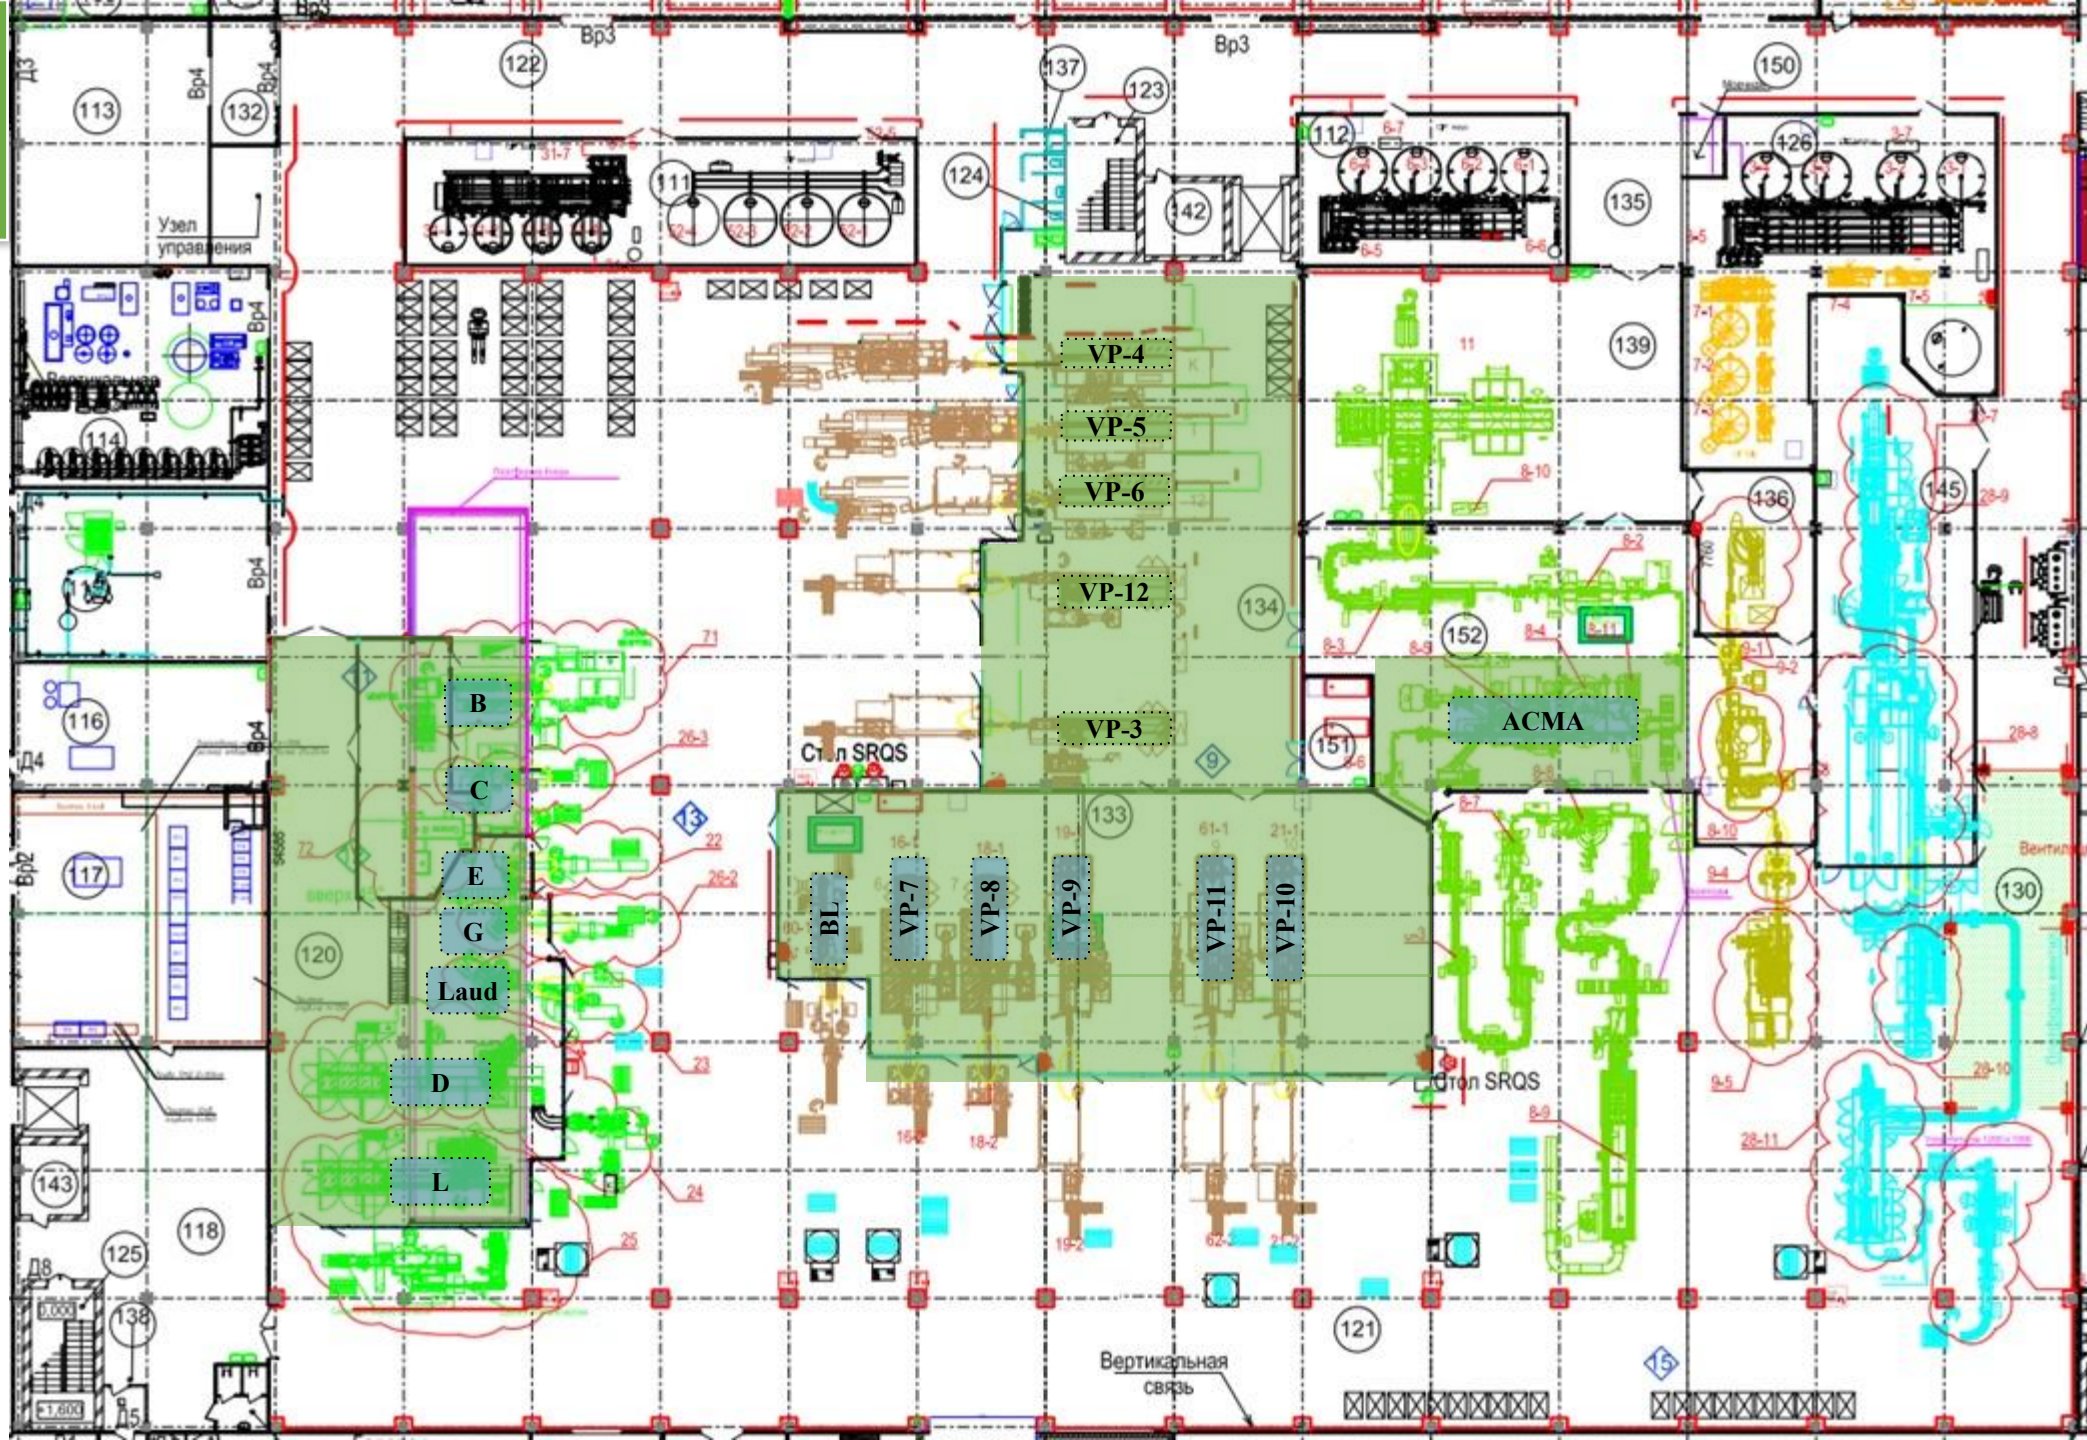

# Производство 2 этаж

Чистые зоны – зоны  
открытого продукта

