

An aerial photograph of a town, likely Sheksninsky District, showing a mix of residential and industrial buildings. A large river flows through the town, with a bridge crossing it. The background shows a vast, flat landscape under a clear sky. The text is overlaid on a semi-transparent blue circular area.

**Порядок размещения
информационных
конструкций на территории
Шекснинского
муниципального района**


Общие положения

Вывеска - информационная конструкция, размещаемая на фасадах объектов в месте нахождения или осуществления деятельности организации, содержащая сведения о профиле деятельности и (или) виде реализуемых товаров или услуг.

ВЫВЕСКА — текстовая часть



— декоративно-художественный элемент

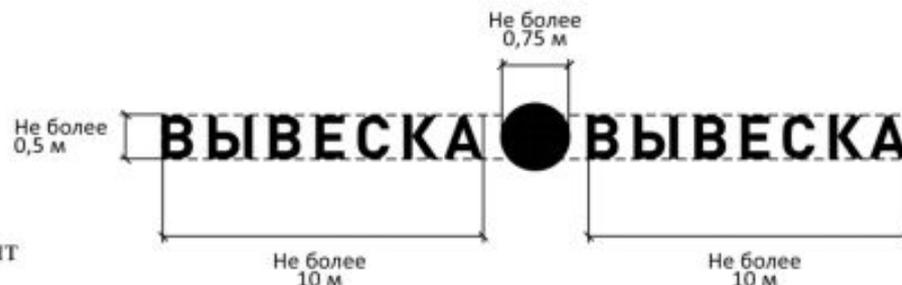

Общие положения



Декоративный элемент = Товарный знак = 0,75 м.

Не более
0,75 м



Не более
0,5 м

Общие положения



Шрифт и цвет - не регулируется

Типы информационных конструкций:

1. Крышные

2. Настенные

3. Консольные

4. Витринные

5. Отдельно стоящие информационные конструкции


**6. Информационные конструкции,
размещаемые в соответствии
с Законом «О защите прав потребителей»**

Типы информационных конструкций:

**Крышные
конструкции**

An aerial photograph of a city with a river and various buildings. A large blue rounded rectangle is overlaid on the center of the image, containing the text 'Крышные конструкции' in white, bold, sans-serif font. The background shows a mix of residential and industrial buildings, green spaces, and a river with a bridge.

Крышные конструкции

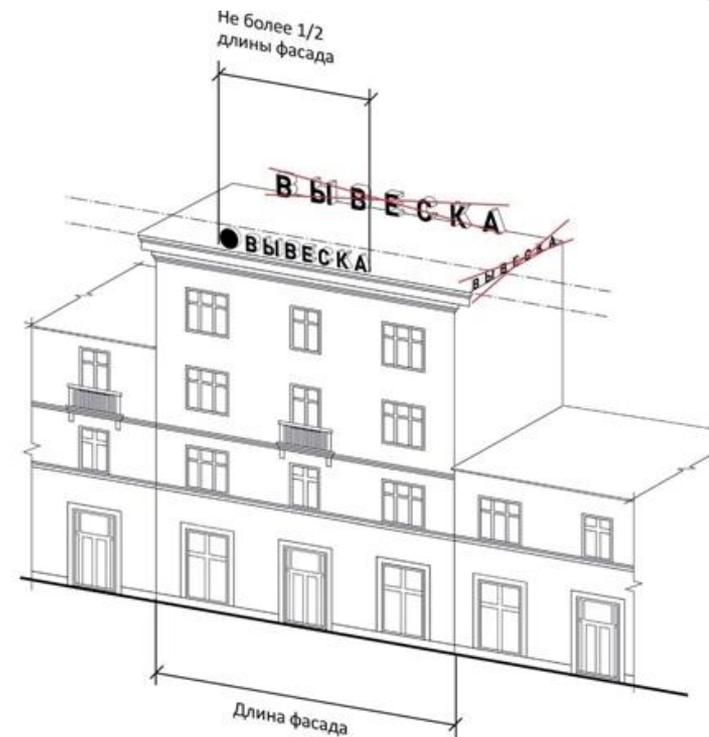

На крыше одного объекта может быть размещена только одна информационная конструкция. Конструкция вывесок представляют собой объемные символы (с внутренним подсветом).
Длина вывесок – $\frac{1}{2}$ фасада здания

Типы информационных конструкций:

**Настенные
конструкции**

An aerial photograph of a city, likely in Russia, showing a mix of residential and industrial buildings. A large blue rounded rectangle is overlaid in the center, containing the text 'Настенные конструкции' in white, bold, sans-serif font. The background shows a river on the left, a railway line, and various urban structures.

Настенные вывески. Примеры размещения




При размещении на одном фасаде объекта одновременно вывесок нескольких организаций, индивидуальных предпринимателей указанные вывески размещаются в один высотный ряд на единой горизонтальной линии (на одном уровне, высоте).


Настенные вывески. Примеры размещения



- применены 2 типа конструкций (настенные и витринные)
- соблюдены горизонтальная и вертикальная симметрии размещения вывесок.

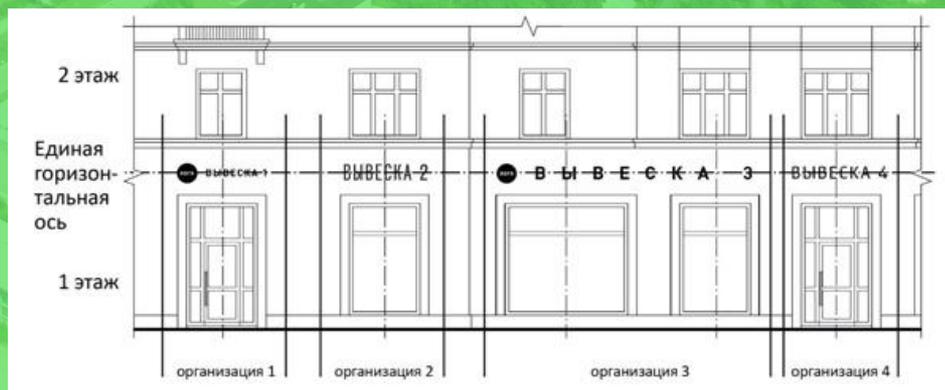


Настенные вывески. Примеры размещения

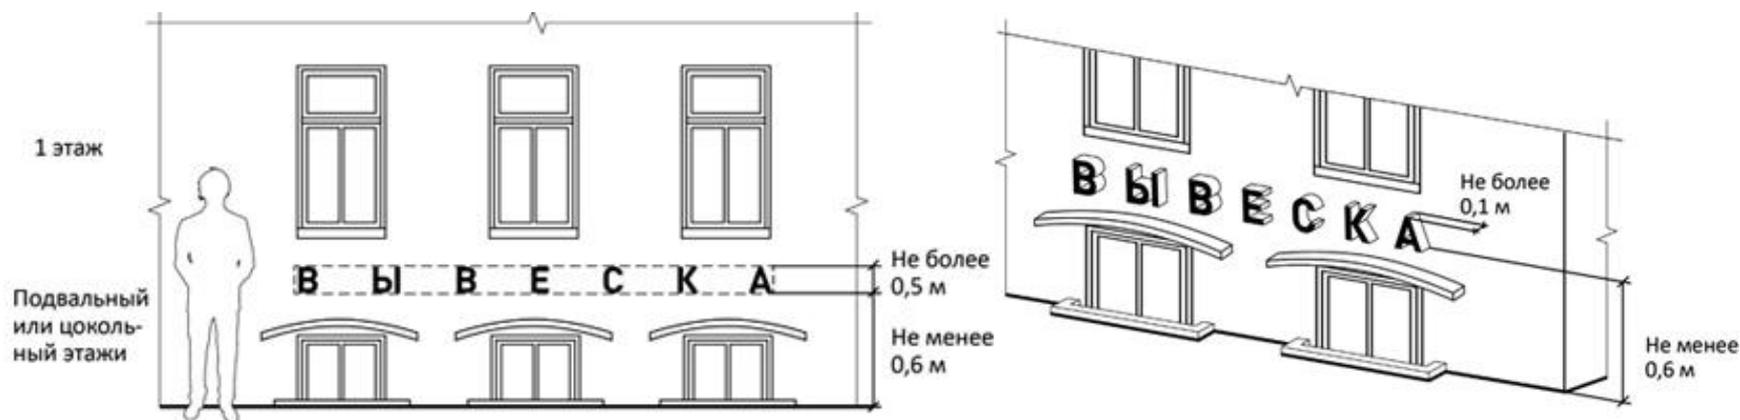

При размещении помещений в подвальных или цокольных этажах объектов вывески могут быть размещены над окнами подвального или цокольного этажа, но не ниже 0,60 м от уровня земли до нижнего края настенной конструкции.


При этом вывеска не должна выступать от плоскости фасада более чем на 0,10 м

Настенные вывески. Примеры размещения

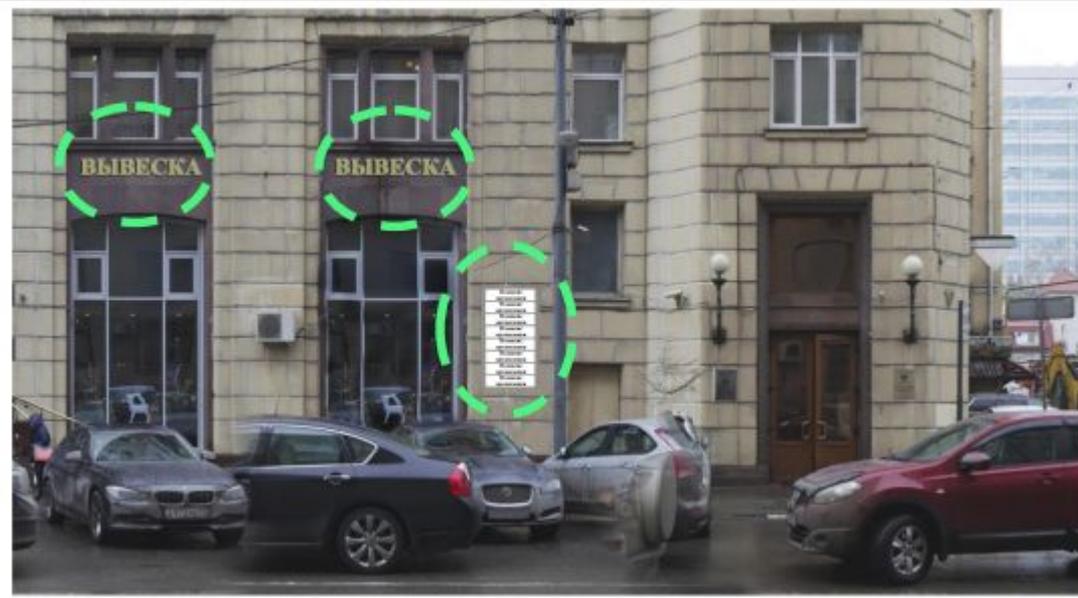

**В случае размещения в одном объекте нескольких организаций
общая площадь информационных конструкций не должна
превышать 2 кв.м.**

Настенные вывески. Примеры размещения

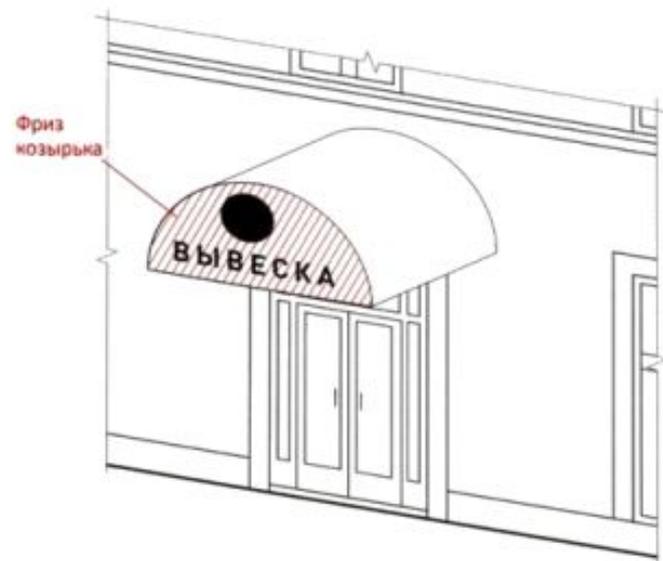

При наличии на фасаде объекта козырька настенная конструкция размещается на фризе козырька, строго в габаритах указанного фриза

Вывески




Не допускается размещение вывесок на ограждающих конструкциях (ворота, заборы, шлагбаумы).

Типы информационных конструкций:

**Консольные
конструкции**

An aerial photograph of a city with a river and various buildings. A large blue rounded rectangle is overlaid in the center, containing the text 'Консольные конструкции' in white bold font.


Консольные конструкции. Примеры размещения

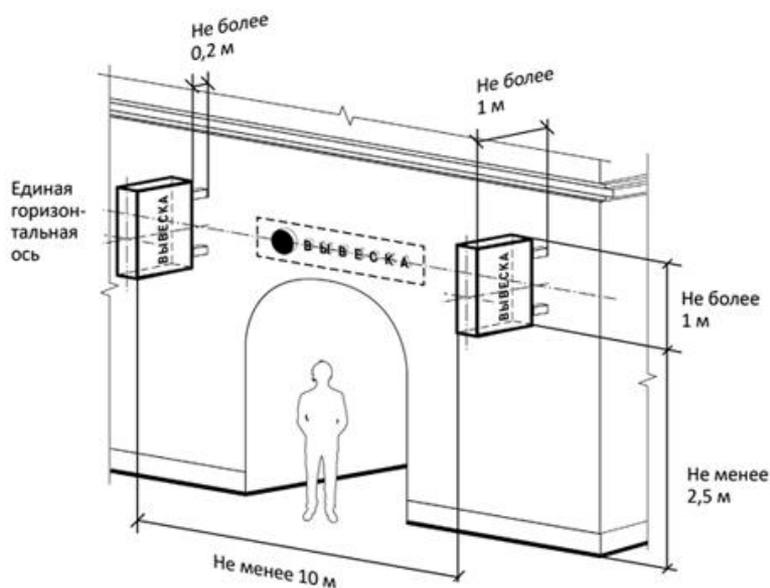


Консольные конструкции располагаются в одной горизонтальной плоскости фасада, у арок, на границах и внешних углах зданий, строений, сооружений.

Типы информационных конструкций:

**Витринные
конструкции**

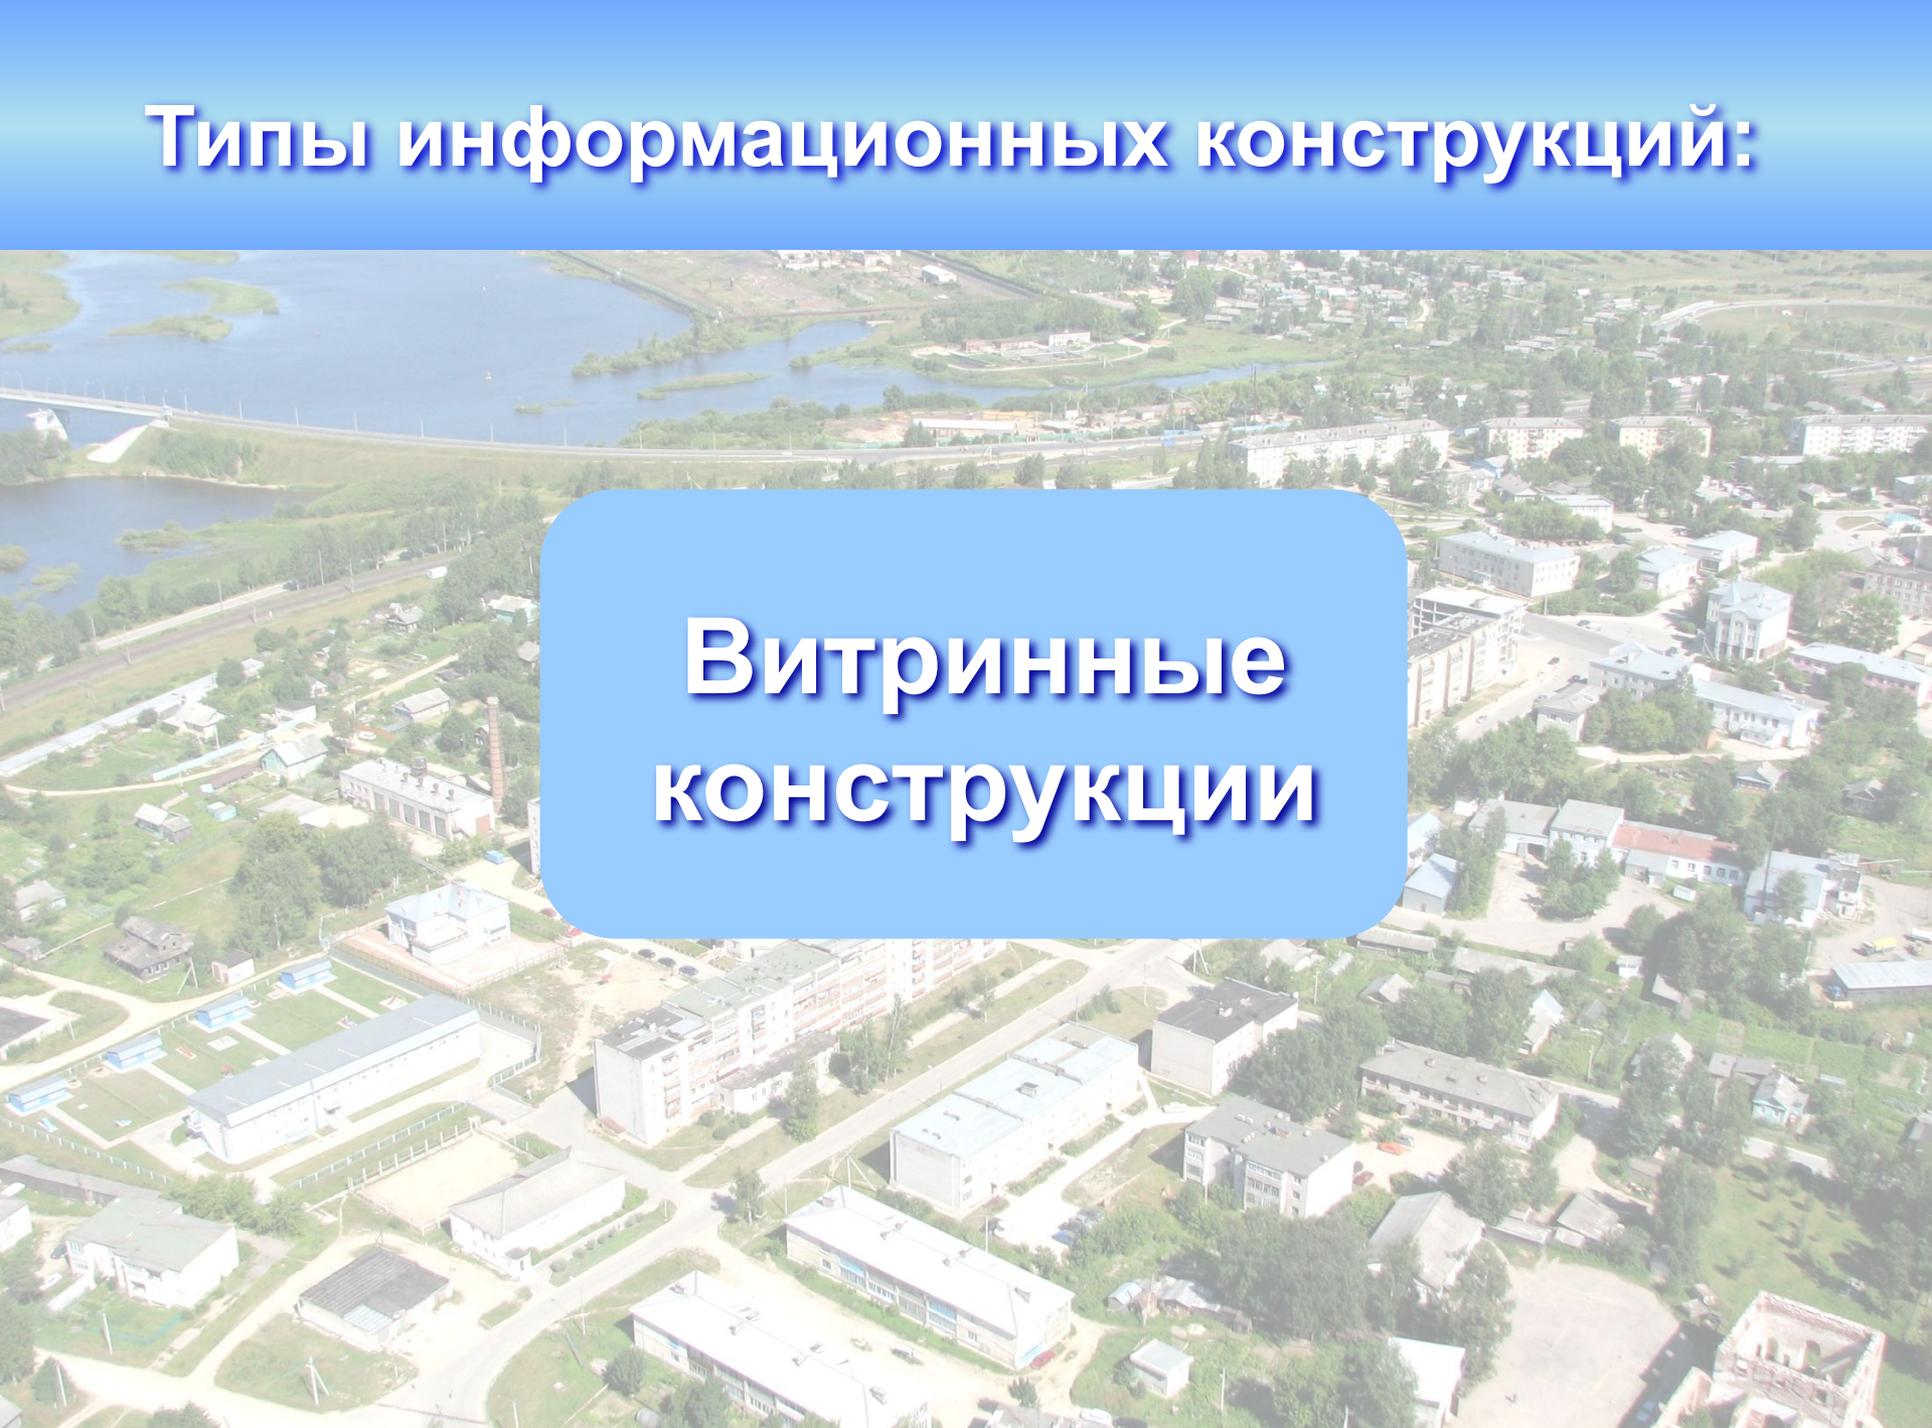
An aerial photograph of a city, likely in Russia, showing a mix of residential and industrial buildings. A large river flows through the upper left portion of the image. In the center, a blue rounded rectangle contains the text 'Витринные конструкции' in white, bold, sans-serif font. The city below features various architectural styles, including multi-story apartment blocks and smaller, more modern-looking buildings. The overall scene is captured from a high angle, providing a comprehensive view of the urban layout.

Вывески в витринах. Примеры размещения

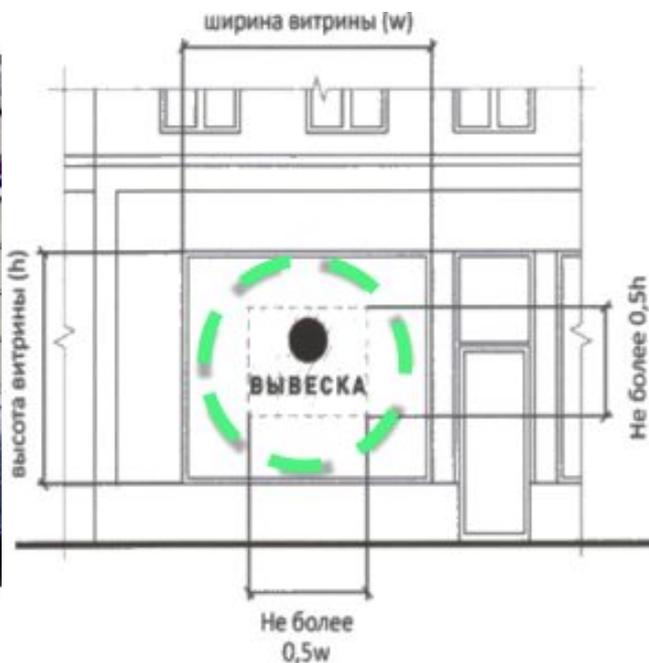

Максимальный размер витринных конструкций размещаемых в витрине, а также с внутренней стороны остекления витрины, не должен превышать половины размера остекления витрины по высоте и половины размера остекления витрины по длине

Вывески в витринах. Примеры размещения

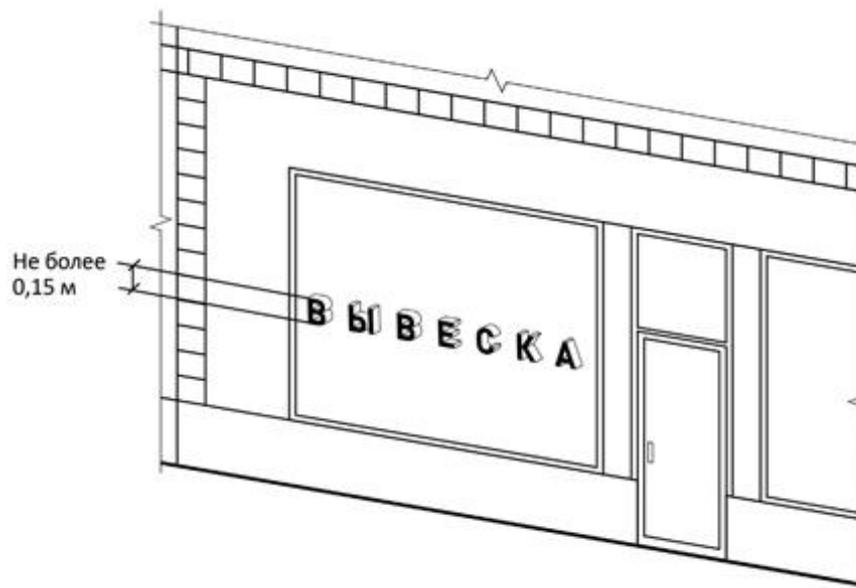


На остеклении витрины допускается размещение информационной конструкции (вывески), в виде отдельных букв и декоративных элементов (максимальный размер букв вывески не должен превышать в высоту 0,15 м).

Вывески в витринах. Примеры размещения



параметры (размеры) вывески, размещаемой на внешней стороне витрины, не должны превышать в высоту 0,40 м, в длину - длину остекления витрины, не должны выходить за плоскость фасада объекта

Вывески в витринах. Примеры размещения

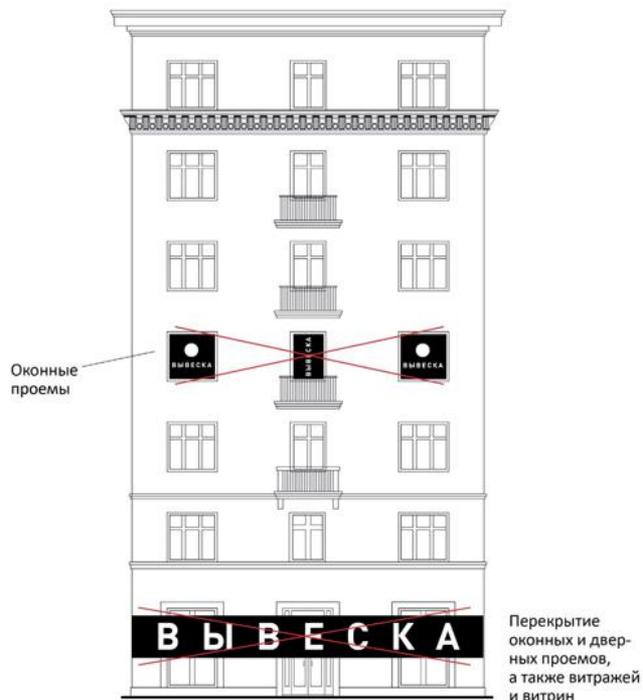

Запрещено полное перекрытие оконных и дверных проемов, витражей и витрин, окраска и покрытие декоративными пленками.

Типы информационных конструкций:

**Отдельно стоящие
информационные
конструкции**



Отдельно стоящие информационные конструкции




НЕПРАВИЛЬНО установлены
за территорией земельного
участка



ПРАВИЛЬНО
установлены на территории
земельного участка

Типы информационных конструкций:

**Информационные конструкции,
размещаемые в соответствии с Законом
«О защите прав потребителей»**

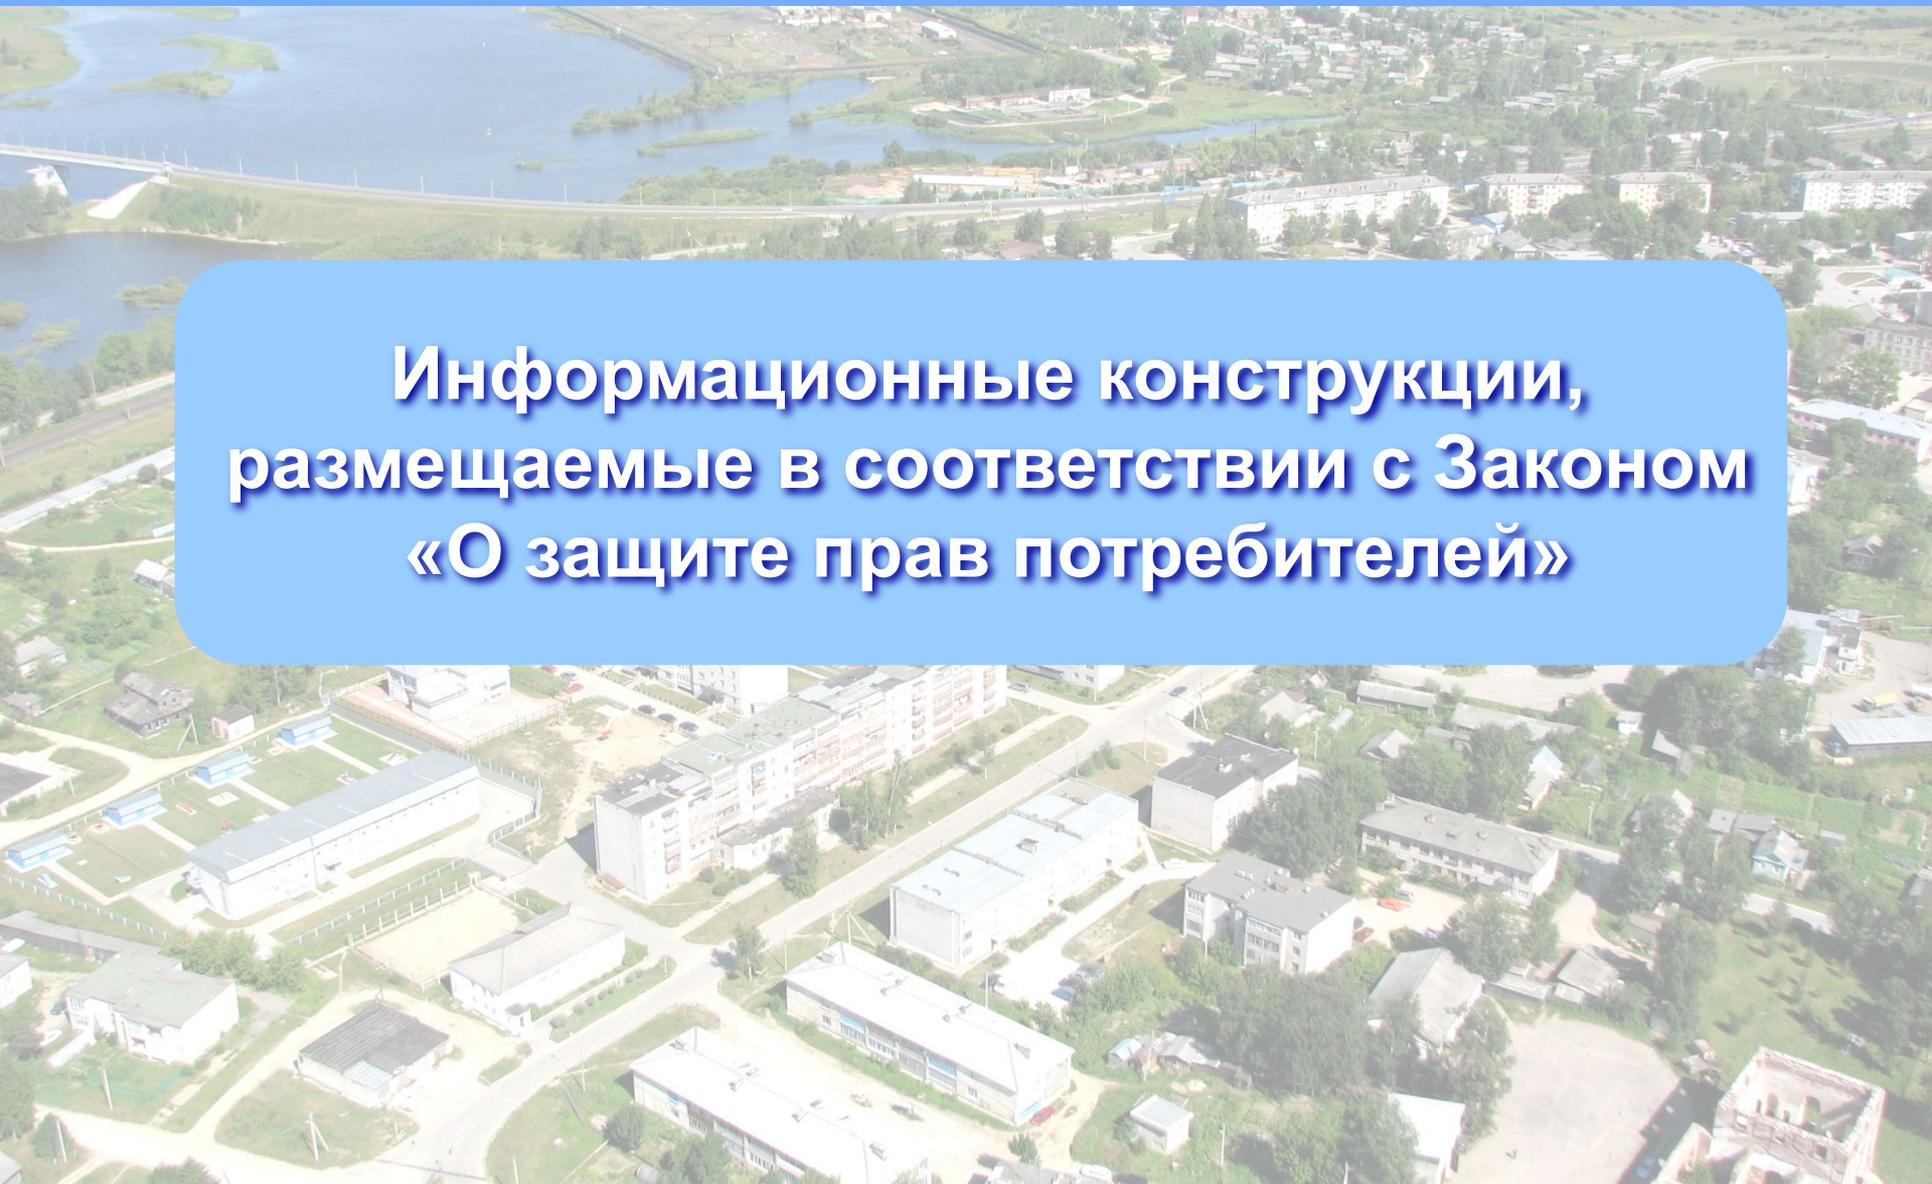

Информационные конструкции в соответствии с Законом «О защите прав потребителей»



Использование информационной таблички.

Для размещения вывески необходимо:

1. Ознакомиться с требованиями Правил размещения и содержания информационных конструкций на территории Шекснинского муниципального района (далее – Правила), утвержденных Постановлением администрации Шекснинского муниципального района №1348 от 03.12.2015 г.
2. Оценить (выбрать) место установки вывески на фасаде здания с учетом требования Правил, разработать дизайн-проект
3. Согласование дизайн – проекта в отделе архитектуры и градостроительства администрации Шекснинского муниципального района

Исчерпывающий перечень документов, необходимых для предоставления муниципальной услуги:

1. Запрос (приложение 1);
 2. правоустанавливающие документы, подтверждающие имущественные права заявителя на занимаемое здание, строение, сооружение, помещение, которое является местом фактического нахождения (местом осуществления деятельности) организации, индивидуального предпринимателя, размещающих вывеску (при наличии документов, не подлежащих государственной регистрации). В случае размещения вывесок на внешних поверхностях торговых, развлекательных центров представляются правоустанавливающие документы, подтверждающие имущественные права на весь объект (все помещения объекта);
 3. документы, удостоверяющие (устанавливающие) права заявителя на земельный участок, на котором расположены здание, строение, сооружение, которые являются местом фактического нахождения.
 4. документы технической инвентаризации – поэтажный план помещения, выданный уполномоченной организацией;
 5. утвержденный заявителем дизайн-проект размещения вывески (приложение 2);
 6. в случае обращения представителя заявителя представляется доверенность, заверенная в установленном порядке;
 7. заявление оформляется на русском языке, заверяется подписью заявителя. Документы, прилагаемые к заявлению, представляются в подлинниках или копиях. Копии документов, прилагаемые к заявлению, представляются с предъявлением подлинников либо заверенные в нотариальном порядке.
- Заявление о предоставлении муниципальной услуги и прилагаемые документы представляются заявителем в Уполномоченный орган (МФЦ) на бумажном носителе.

Исчерпывающий перечень документов, необходимых для предоставления муниципальной услуги и услуг, которые заявитель вправе представить

2.7.1. заявители вправе по своему усмотрению дополнительно представить в Уполномоченный орган (МФЦ) документы, необходимые для предоставления муниципальной услуги, которые являются необходимыми и обязательными для предоставления муниципальной услуги и которые находятся в распоряжении органов государственной власти:

2.7.1.2. выписка из Единого государственного реестра юридических лиц (для юридических лиц);

2.7.1.3. выписка из Единого государственного реестра индивидуальных предпринимателей (для индивидуальных предпринимателей);

2.7.1.4. документ, подтверждающий зарегистрированное право заявителя на здание, строение, сооружение, помещение, которое является местом фактического нахождения (местом осуществления деятельности) организации, индивидуального предпринимателя, размещающих вывеску (в случае если такой документ подлежит государственной регистрации);

2.7.1.5. документы, удостоверяющие (устанавливающие) права заявителя на земельный участок, на котором расположены здание, строение, сооружение, которые являются местом фактического нахождения (местом осуществления деятельности) организации, индивидуального предпринимателя, размещающих вывеску (в случае если сведения о правах на земельный участок содержатся в Едином государственном реестре прав на недвижимое имущество и сделок с ним);

2.7.1.6. договор аренды здания, строения, сооружения в случае, если указанный документ выдан Управлением муниципальной собственности Шекснинского муниципального района;

2.7.1.7. разрешение на установку и эксплуатацию рекламной конструкции, выданное Отделом;

2.7.2. документы представляются заявителем в Уполномоченный орган (МФЦ) на бумажном носителе. Документы, прилагаемые к заявлению, представляются в подлинниках или копиях. Копии документов, прилагаемые к заявлению, представляются с предъявлением подлинников либо заверенные в нотариальном порядке;

Требования к оформлению дизайн-проекта вывески:

1. Дизайн-проект размещения вывески включает текстовые и графические материалы. Дизайн-проект размещения вывески на крыше здания, строения, сооружения должен быть разработан организациями, индивидуальными предпринимателями, имеющими выданные саморегулируемой организацией свидетельства о допуске к таким видам работ.
2. Текстовые материалы оформляются в виде пояснительной записки и включают:
 - сведения об адресе объекта, годе его постройки;
 - сведения о типе конструкции вывески, месте ее размещения;
 - сведения о способе освещения вывески;
 - параметры вывески.
3. Графические материалы дизайн-проекта при размещении вывески на внешних поверхностях зданий, строений, сооружений включают:
 - фотофиксацию (фотографии) всех внешних поверхностей объекта (фасады, крыша и т.д.) с указанием предполагаемого места размещения вывески. Фотографии должны обеспечить в полном объеме четкую демонстрацию предполагаемого места размещения вывески и всех иных конструкций, размещенных на всей плоскости всех внешних поверхностей здания, строения, сооружения (в том числе на крыше), а также не содержать иных объектов, в том числе автомобильный транспорт, препятствующих указанной демонстрации.
 - фотомонтаж (графическая врисовка вывески в месте ее предполагаемого размещения в существующую ситуацию с указанием размеров). Выполняется в виде компьютерной врисовки конструкции вывески на фотографии с соблюдением пропорций размещаемого объекта.

Требования к оформлению дизайн-проекта вывески:

3.1. Дизайн-проект размещения ценовых табло АЗС (для ценовых табло АЗС, размещаемых за пределами границ земельных участков, занимаемых автозаправочными станциями) включает:

3.1.1. Текстовые материалы:

- адресные ориентиры;
- сведения о субъекте, осуществляющем розничную реализацию нефтепродуктов;
- сведения о типах вывесок, габаритных размерах, местах их размещения;
- сведения о способе освещения вывесок;
- сведения о материалах конструкции и используемых технических решениях, в том числе о заглаблении ценового табло АЗС;

3.1.2. Графические материалы:

- чертежи всех внешних поверхностей ценового табло АЗС (ортогональные, в М 1:200, М 1:100, М 1:50 (в зависимости от габаритных размеров ценовотабло АЗС), с указанием параметров (длина, ширина, высота), план объекта;
- фотофиксацию;
- указание местоположения ценовых табло АЗС на ситуационном плане в М 1:2000;
- указание местоположения ценовых табло АЗС на генеральном плане в М 1:500;
- фотомонтаж (графическая врисовка ценового табло АЗС в месте его предполагаемого размещения в существующую ситуацию с указанием размеров). Выполняется в виде компьютерной врисовки конструкции вывески на фотографии с соблюдением пропорций размещаемого объекта. Фотографии должны обеспечить в полном объеме четкую демонстрацию предполагаемого места размещения ценового табло АЗС, а также не содержать иных объектов, в том числе автомобильный транспорт, препятствующих указанной демонстрации.

Запрос (приложение 1)

в Отдел архитектуры и градостроительства
администрации Шекснинского муниципального
района

от: ООО «Рекламное агентство «Перспектива»
(ФИО физического лица (в том числе физического лица, зарегистрированного
в качестве индивидуального предпринимателя полное наименование
организации и организационно-правовой формы юридического лица))
ген. директор Иванов Максим Петрович

Сведения о государственной регистрации юридического лица
(индивидуального предпринимателя):

ОГРН (ОГРНИП) 1252522654585

ИНН 3576895141

Контактная информация:

Адрес: Череповец, пр. Победы, д. 145, оф. 14

тел.: 8(921)5488556

эл. почта: perspektiva@yandex.ru

ЗАПРОС (ЗАЯВЛЕНИЕ)

Прошу предоставить муниципальную услугу
«Согласование дизайн-проекта размещения вывески»

Сведения об объекте недвижимости:

Кадастровый номер

здания/строения/сооружения/помещения

Кадастровый номер земельного участка: 35:23:0206085:456

недвижимости:

Адрес установки:

Район Шекснинский
МО пос.Шексна
улица ул.Пролетарская
дом 20

Документы и (или) информация, необходимые для предоставления
муниципальной услуги, прилагаются.

Конечный результат предоставления муниципальной услуги прошу:
вручить лично, направить почтой *(нужное подчеркнуть)*.

Решение об отказе в предоставлении муниципальной услуги прошу:
вручить лично, направить почтой *(нужное подчеркнуть)*.

Подпись:

Иванов М.П.

(расшифровка подписи)

Дата:

02.02.2016

Запрос принят:

(ФИО должностного лица (работника), уполномоченного на прием запроса)

Подпись:

(расшифровка подписи)

Дата:

Дизайн – проект (приложение 2)

ДИЗАЙН - ПРОЕКТ информационной конструкции (вывески).

Адрес: Вологодская область, Шекснинский район,
пос.Шексна, ул. Труда, д.45
Тип конструкции: световые объемные буквы,
информационная табличка
Размеры: 0,5 x 7,5 м; 0,4 x 0,6 м
Рекламораспространитель: ООО "Terra Sport"



Владелец рекламной
конструкции:

должность

подпись

/ _____ /

ФИО

“ ” 20 г.

Согласовано с собственником
здания:

должность

подпись

/ _____ /

ФИО

“ ” 20 г.

Согласовано с зав.отделом
архитектуры и
градостроительства


должность

подпись

/ _____ /

ФИО

“ ” 20 г.

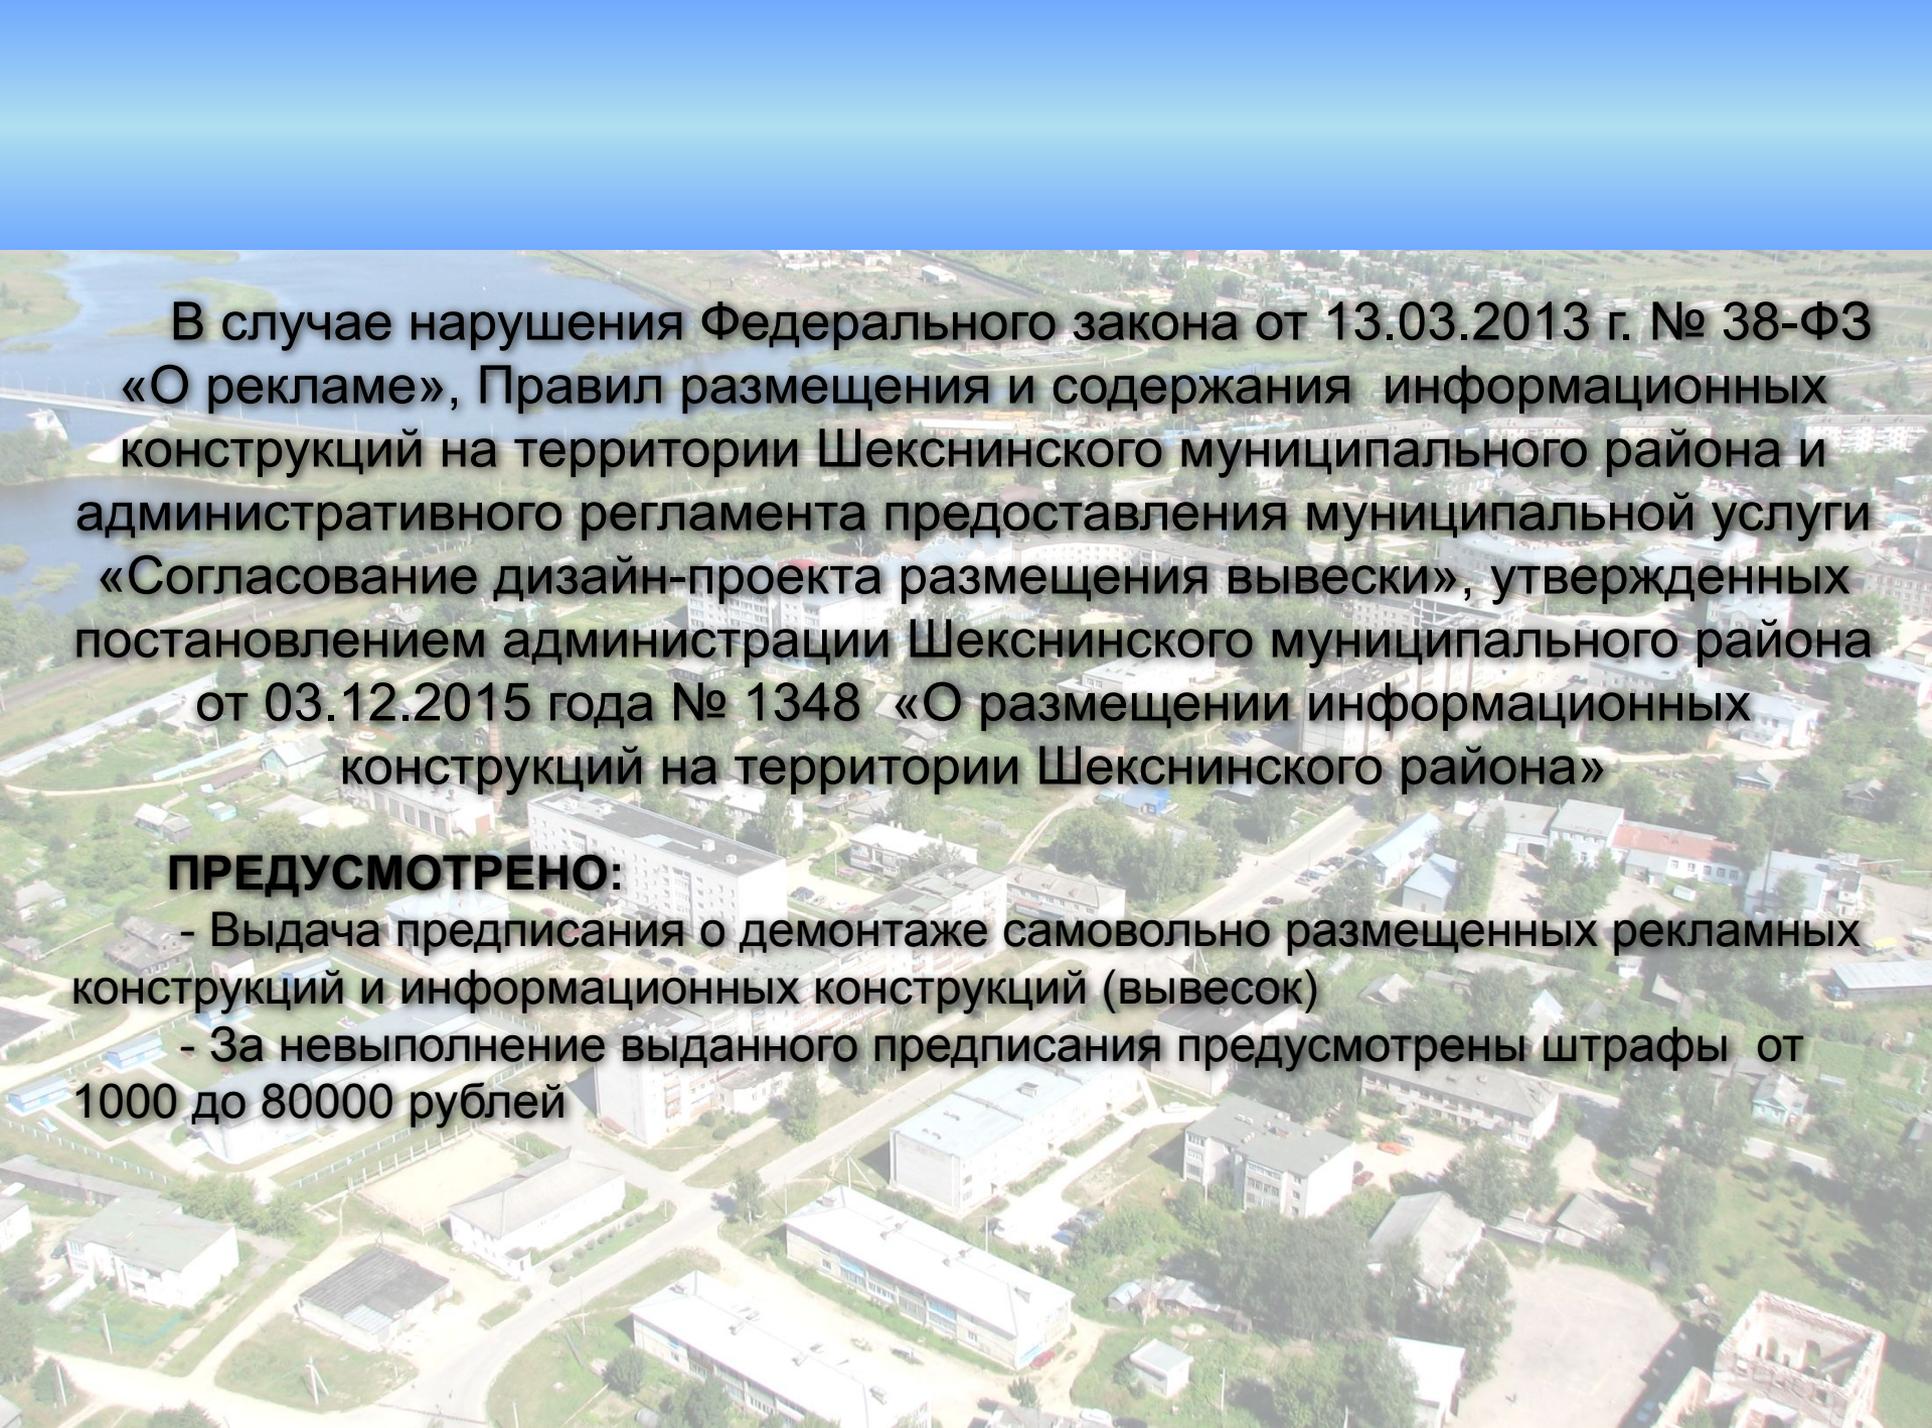An aerial photograph of a town, likely Sheksninsky district, showing a river on the left, various residential and commercial buildings, and green spaces. The image is used as a background for the text.

В случае нарушения Федерального закона от 13.03.2013 г. № 38-ФЗ «О рекламе», Правил размещения и содержания информационных конструкций на территории Шекснинского муниципального района и административного регламента предоставления муниципальной услуги «Согласование дизайн-проекта размещения вывески», утвержденных постановлением администрации Шекснинского муниципального района от 03.12.2015 года № 1348 «О размещении информационных конструкций на территории Шекснинского района»

ПРЕДУСМОТРЕНО:

- Выдача предписания о демонтаже самовольно размещенных рекламных конструкций и информационных конструкций (вывесок)
- За невыполнение выданного предписания предусмотрены штрафы от 1000 до 80000 рублей